




STRALCIO CATASTALE FG.2 scala 1:2000

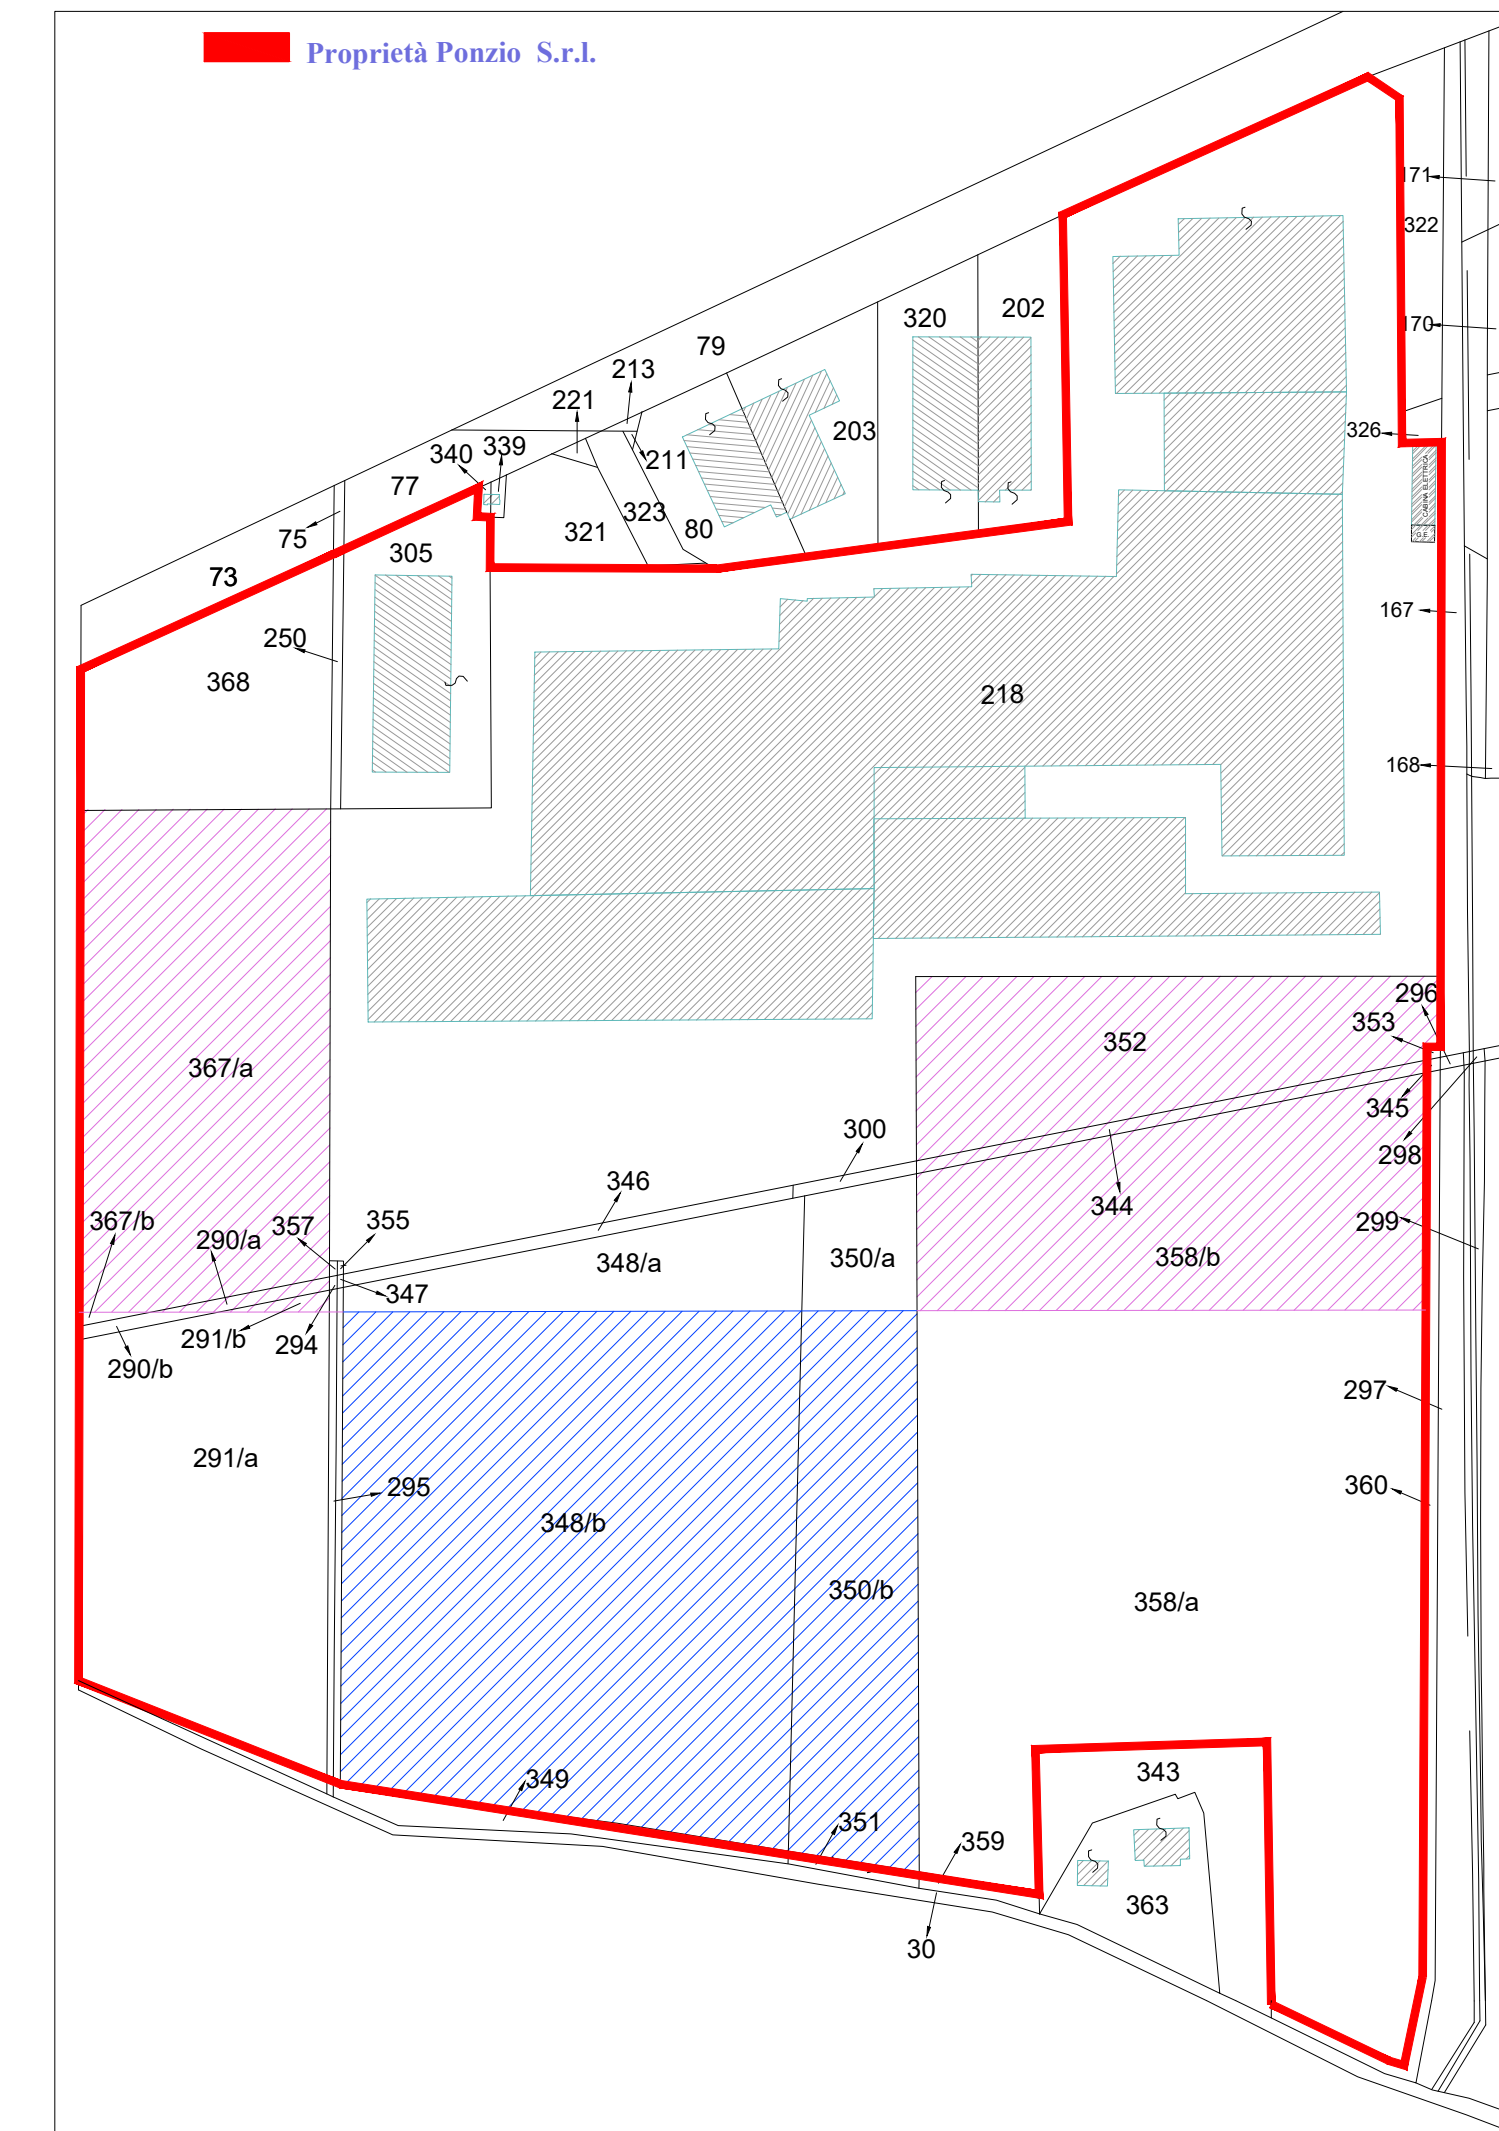


STRALCIO CATASTALE FG.2 scala 1:2000

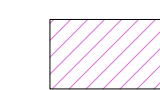

 SUPERFICE = mq 20373* (da agricola ad industriale di completamento)

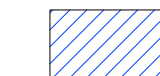 SUPERFICE = mq 20373* (da industriale di completamento ad agricola)

* le superfici vanno considerate salvo frazionamento

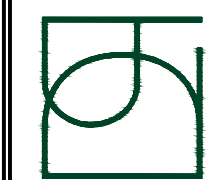

DE LAURETIS
PARADISI
SOCIETA'
DI INGEGNERIA

Via Dei Pastai Zona Industriale
- 64025 - Scerne di PINETO (TE)
Tel./Fax. 085/9461144 - 085/9461024
E-mail ingegneri@delaretisparadisi.it
P.IVA e C.F. 01989770670

CITTA' DI PINETO
Provincia di TERAMO

PROGETTO

compensazione urbanistica

IL TECNICO

ing. DE LAURETIS Erminio

DITTA

PONZIO S.r.l.

SCALA
VARIA

Pineto, li
NOVEMBRE 2021

TAV.
2

ELABORATO
PLANIMETRIE
CATASTALI