


Planimetria generale
scala_1:500

Stadi di realizzazione possibili:

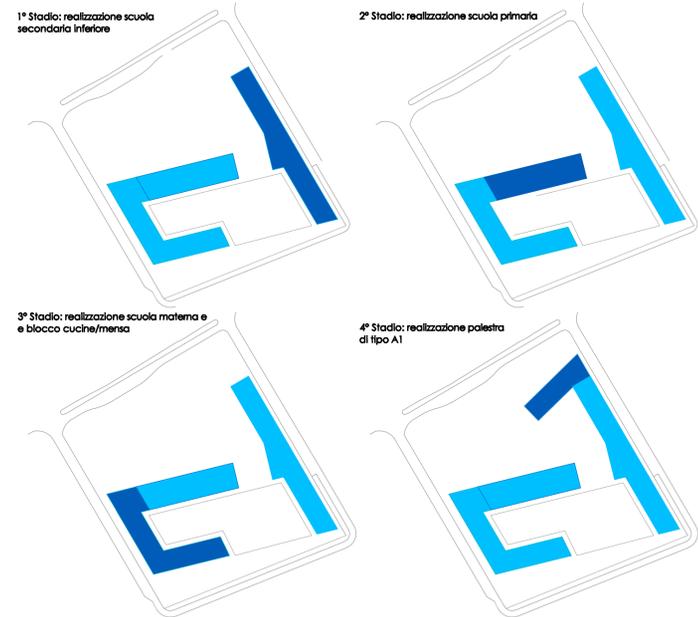


Planivolumetrico
scala_1:1000


Esempi di sistemazione esterna




Planimetrie dei CORPI A B e C

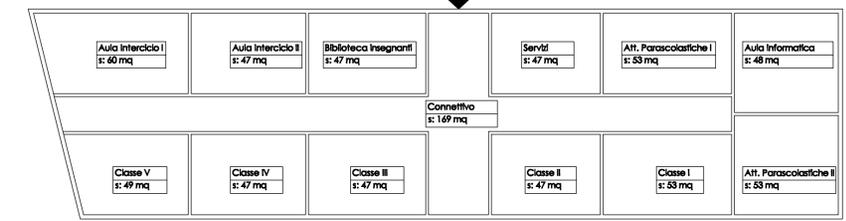

Planimetria CORPO A
scala_1:250

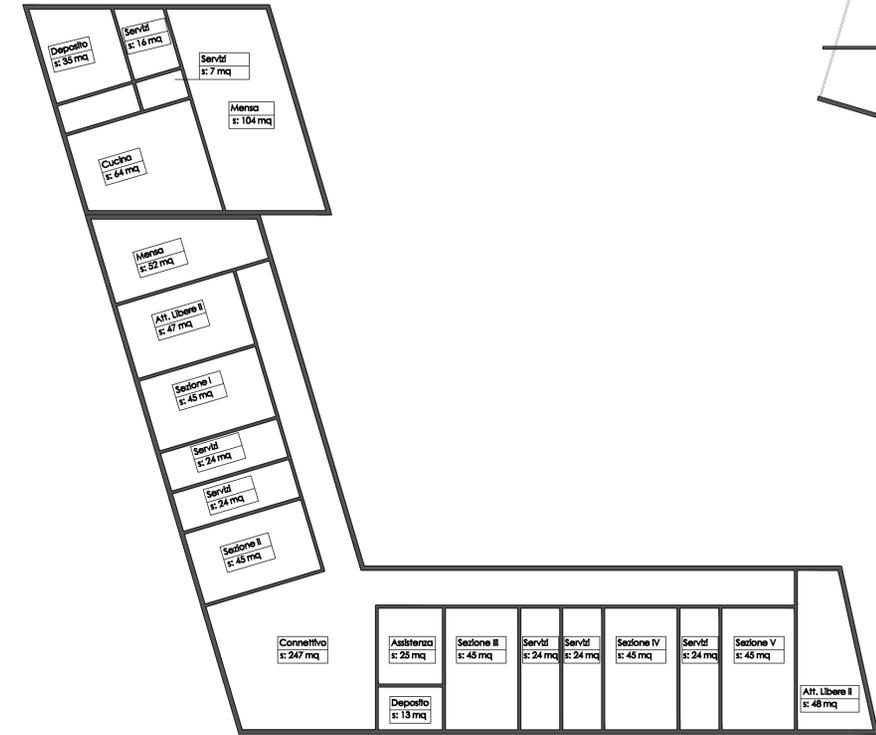

Planimetria CORPO B
scala_1:250

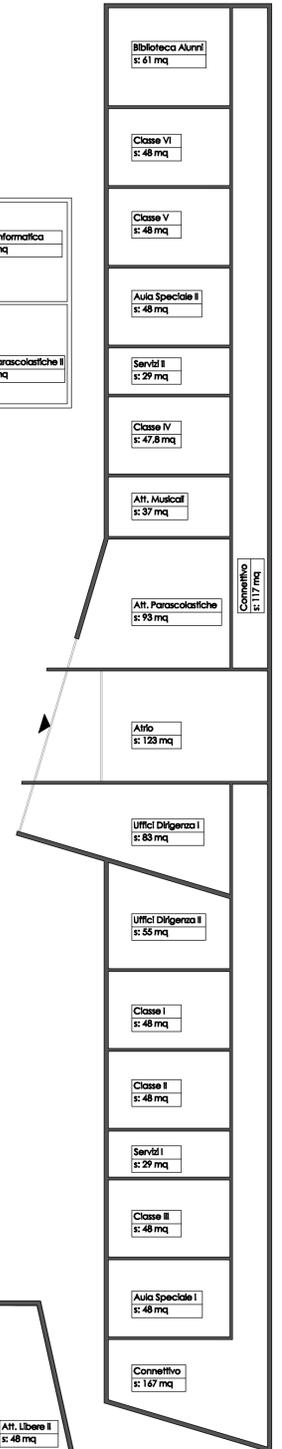

Planimetria CORPO C
scala_1:250

Studio di fattibilità per la realizzazione di un polo scolastico in località Nocella di Campi (TE)

