



GIUNTA REGIONALE

DPE - DIPARTIMENTO INFRASTRUTTURE E TRASPORTI  
DPE016-SERVIZIO GENIO CIVILE L'AQUILA

**Ufficio Tecnico sede di Avezzano**

Via Marruvio, 75 – 67051 AVEZZANO (AQ) - C.F. 80003170661 - ☎ 0863.1802851  
PEC: [dpe016@pec.regione.abruzzo.it](mailto:dpe016@pec.regione.abruzzo.it)

Opere idrauliche di competenza regionale – interventi per servizi di piena e manutenzione idraulica T.U. n. 523/1904

**Capitolo di Spesa 152103.3/S Esercizio 2022**

Comune di **CORFINIO (AQ)**

Intervento di manutenzione idraulica per il ripristino dell'efficienza idraulica del **Fiume Sagittario** in località "la Tesa" **Importo Complessivo € =79.562,50=**

**PERIZIA LAVORI**

**ELABORATI GRAFICI**

OPERE TIPO: Planimetrie Catastali e Sezioni Tipo "Ante e Post Opera"

Allegato n. **02.b**

Avezzano, \_\_\_\_\_

**30 SET, 2022**

**Il Progettista**  
Geom. Giuseppe MARIANI

**Il Progettista**  
Geom. Mario CALLOCCHIA

**Il R.U.P.**  
Arch. Gilberto DI GIORGIO

**IL DIRIGENTE DEL SERVIZIO**  
Ing. Carlo GIOVANI  
*firmato digitalmente*



Approvazioni:

Area d'intervento

# COMUNE DI CORFINIO -AQ- PLANIMETRIA CATASTALE N.C.T. Foglio 12


(Sc. 1:2000)



# Aerefotogrammetria con sovrapposta mappa catastale



# Area d'intervento

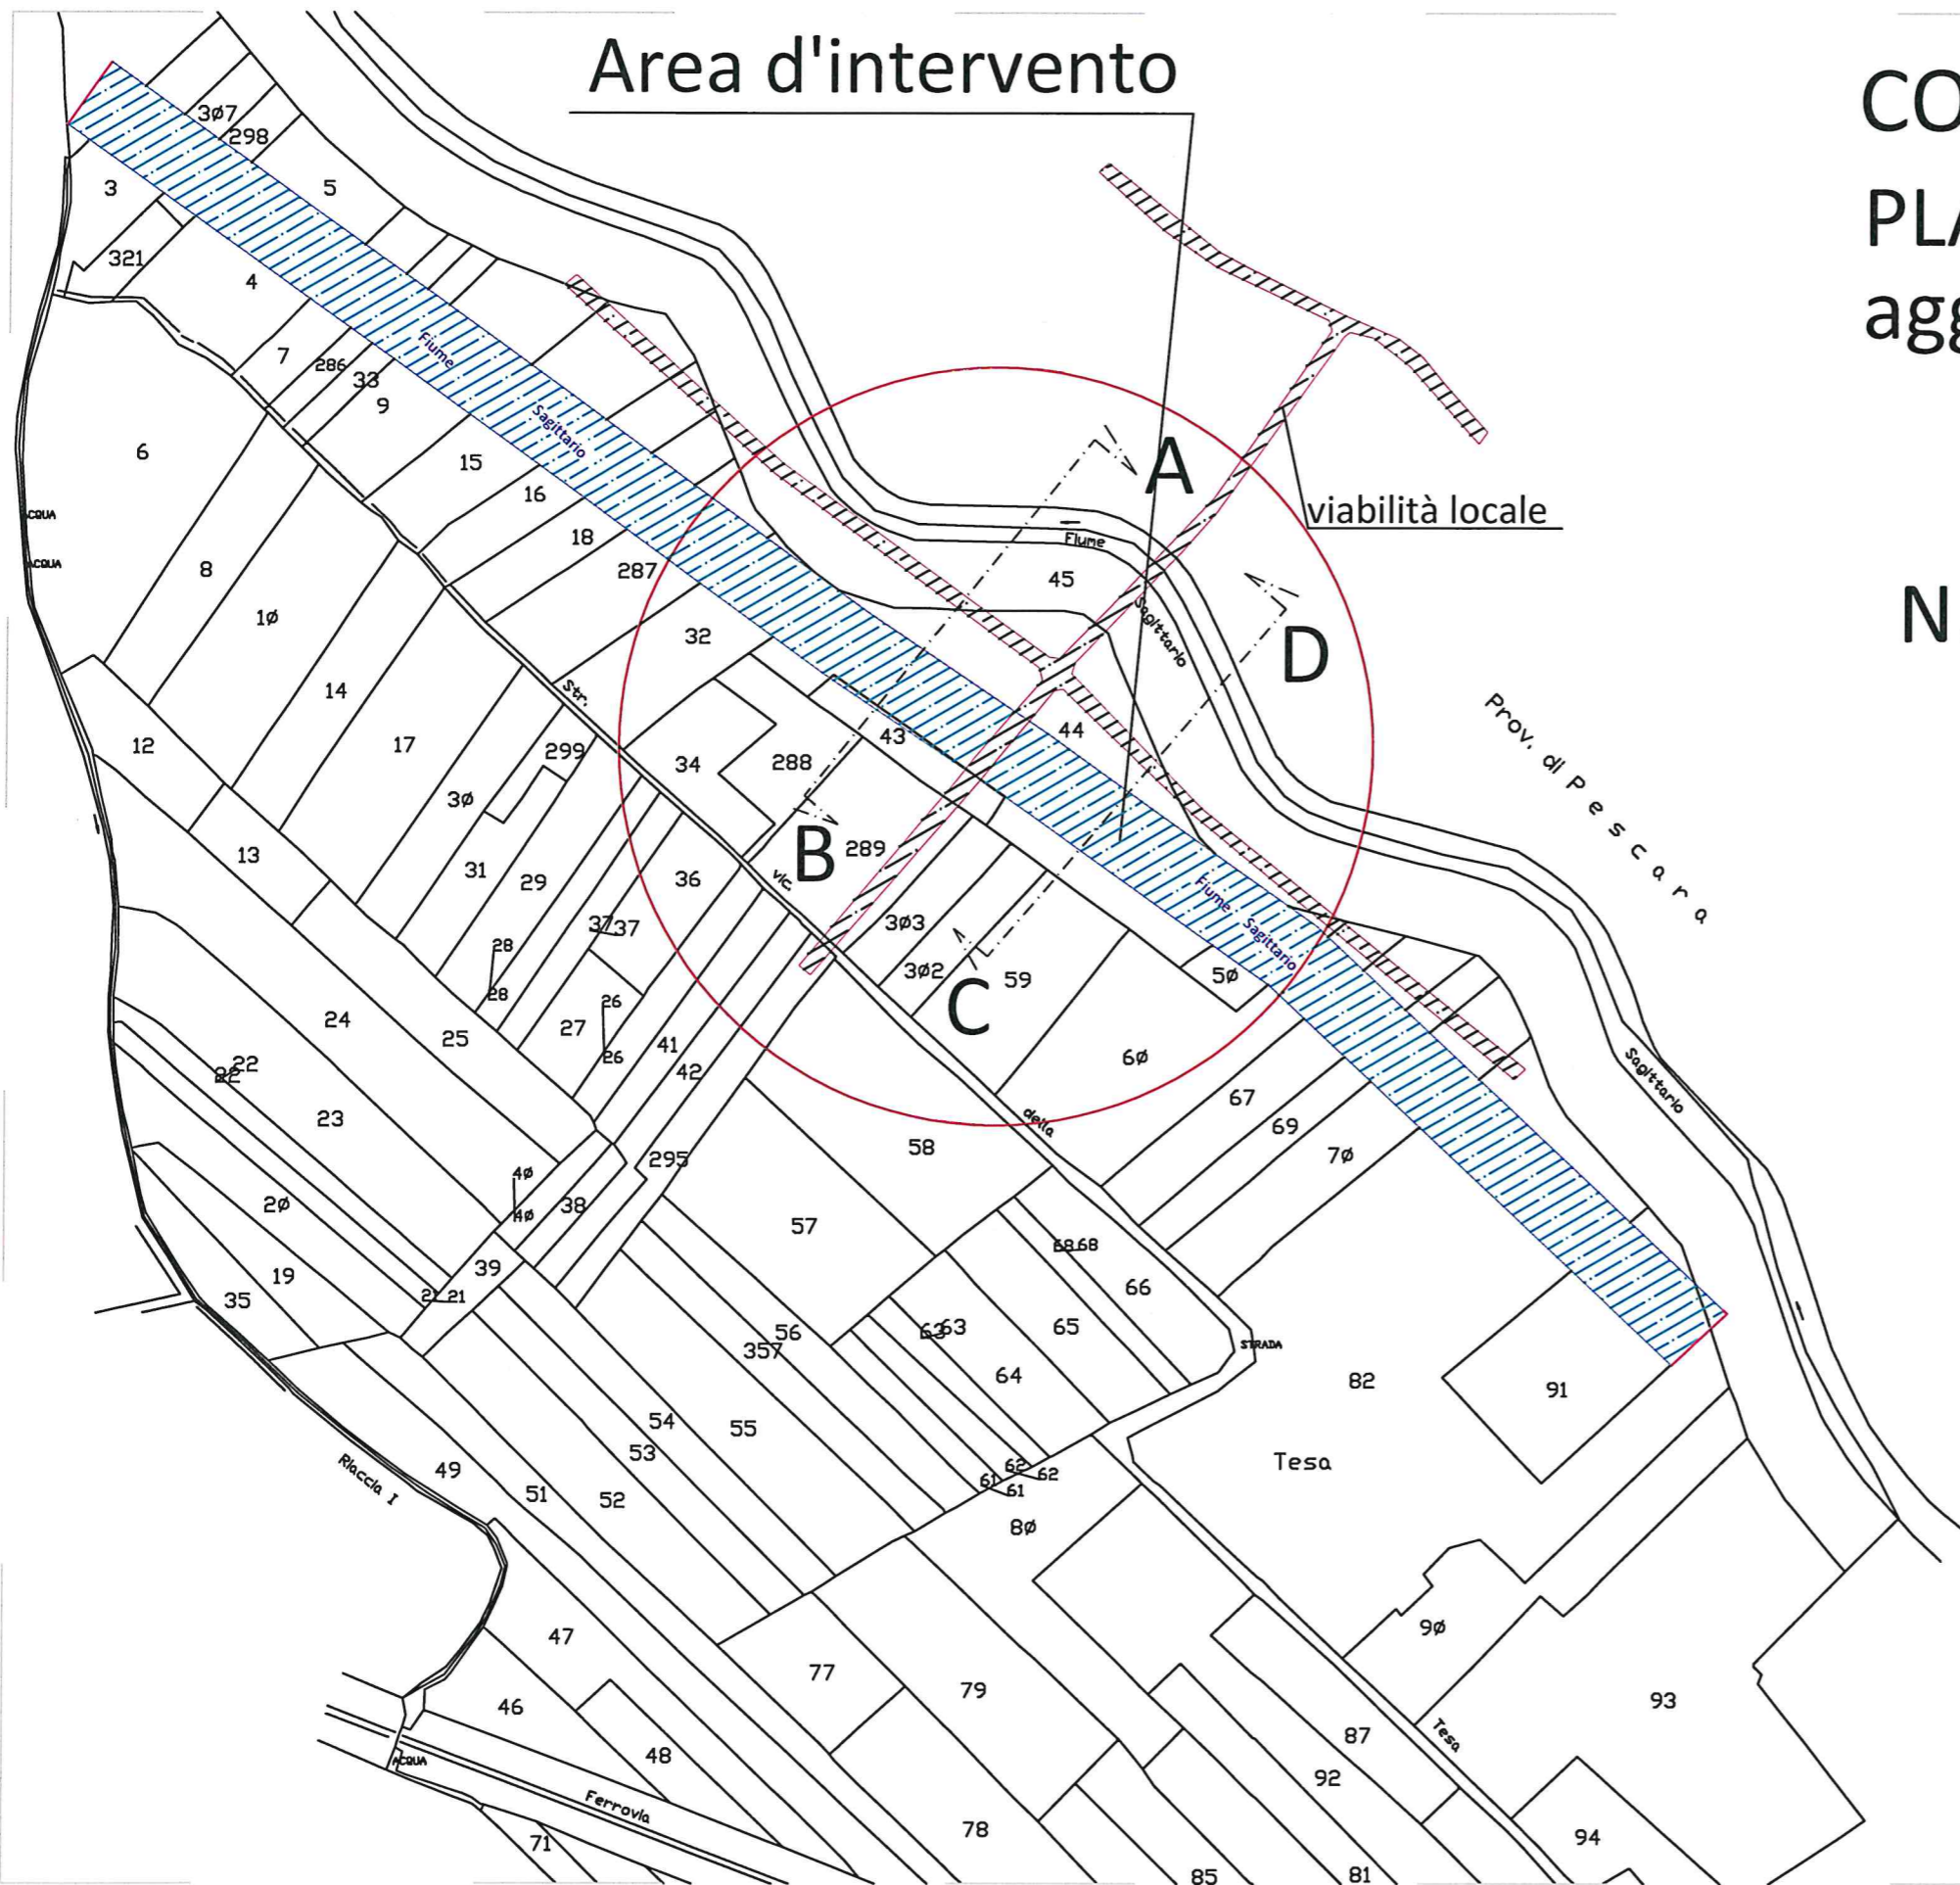


COMUNE DI CORFINIO -AQ-  
PLANIMETRIA CATASTALE  
aggiornata in base all'aerefoto

N.C.T. Foglio 12

(Sc. 1:2000)


# SEZIONE TIPO

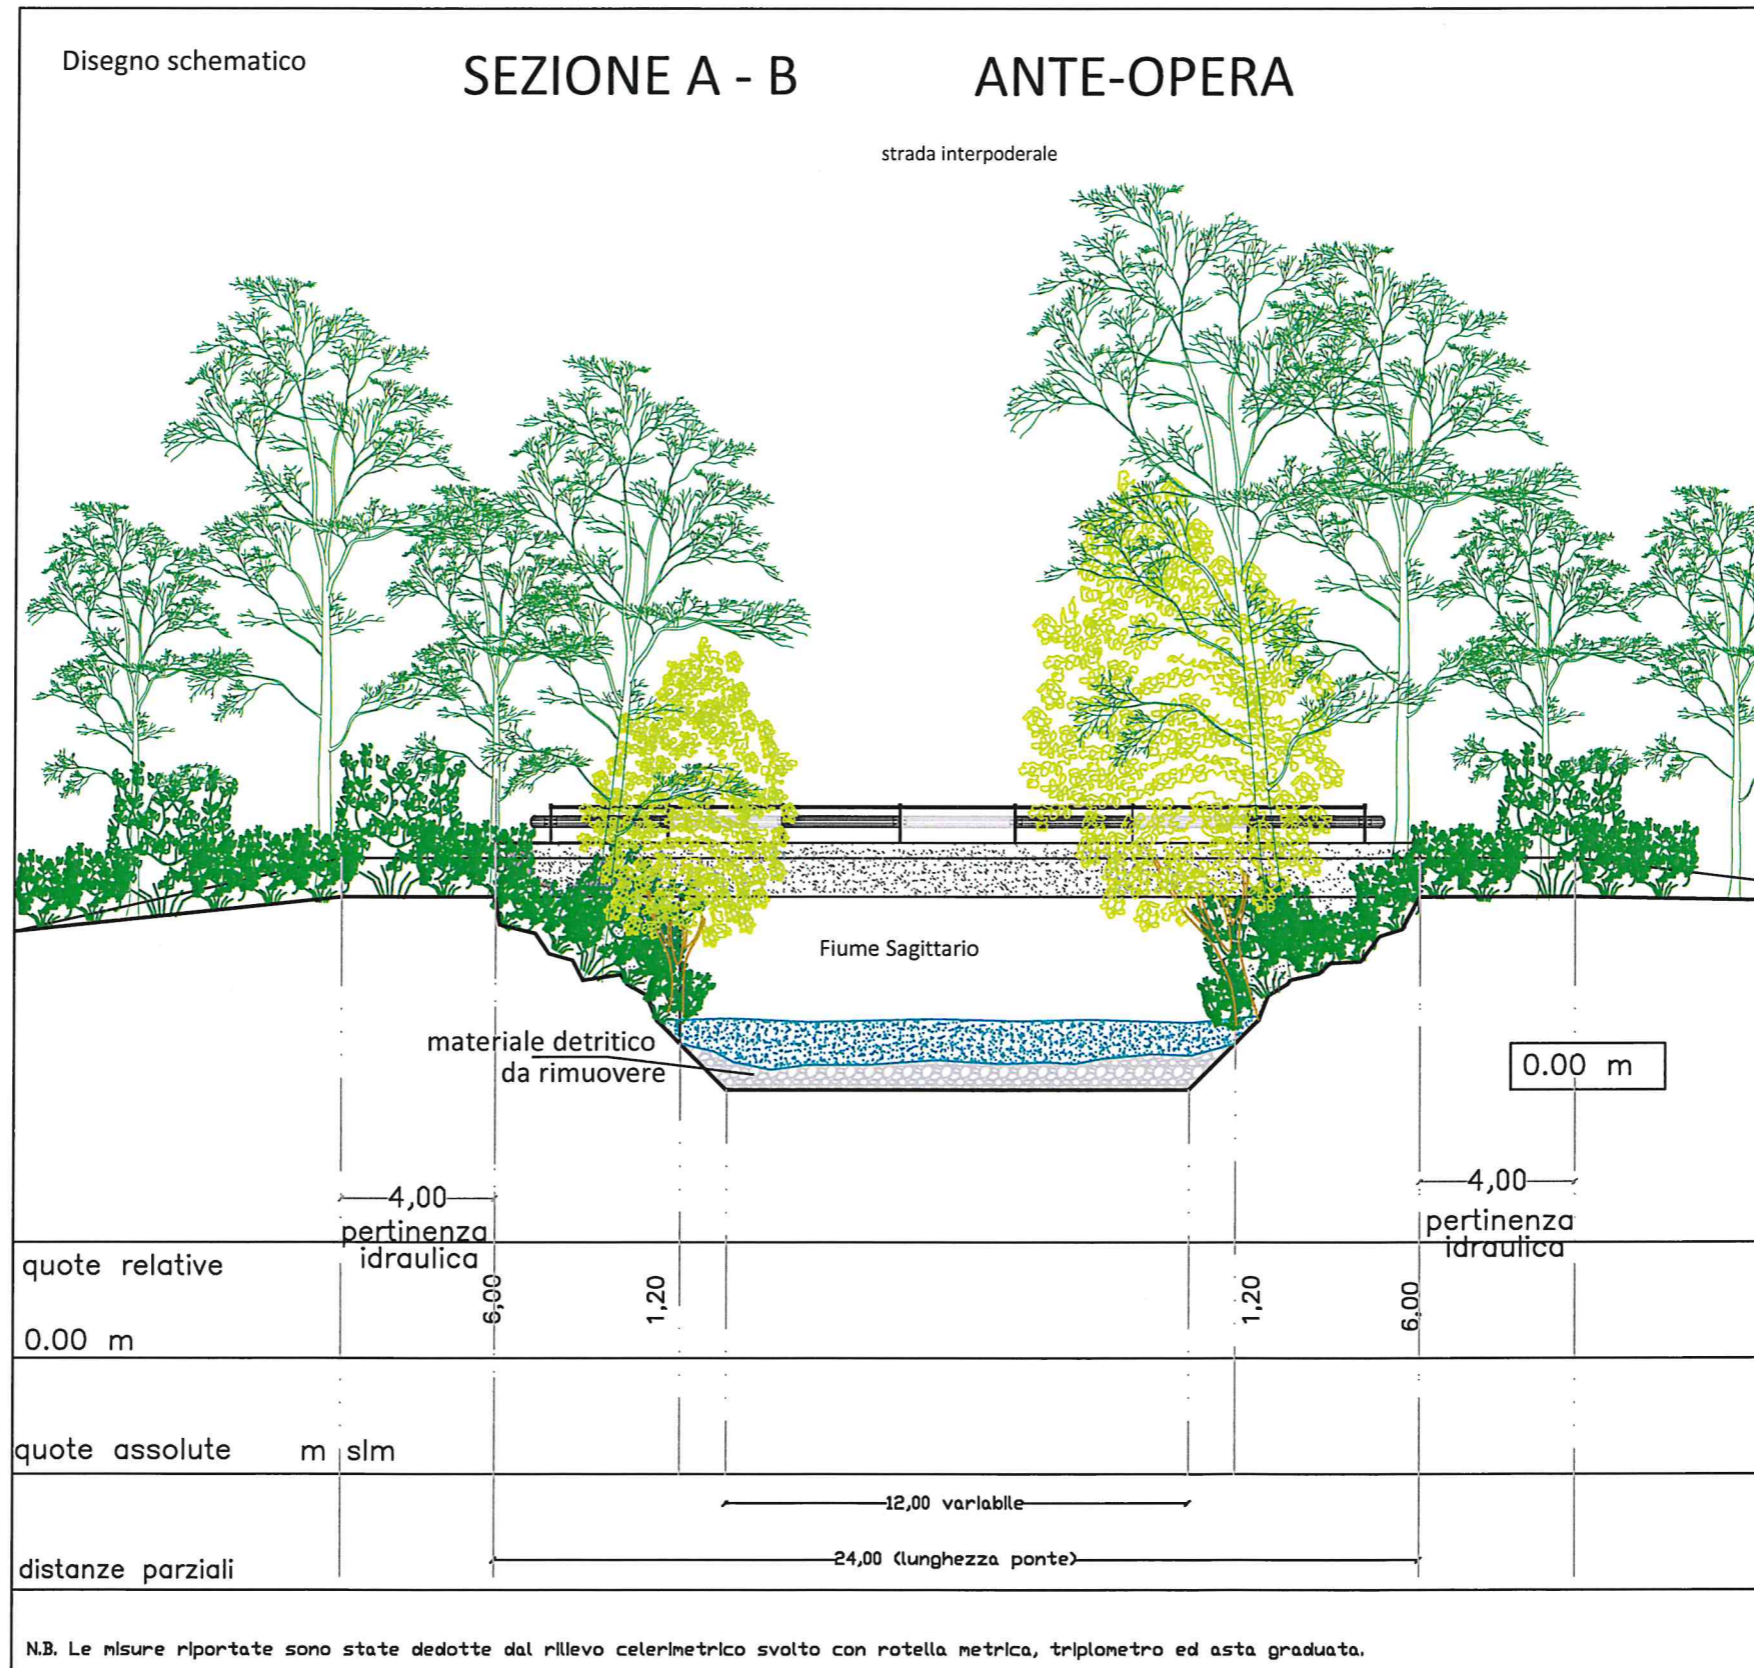


Disegno schematico

# SEZIONE TIPO

## SEZIONE A - B POST - OPERA

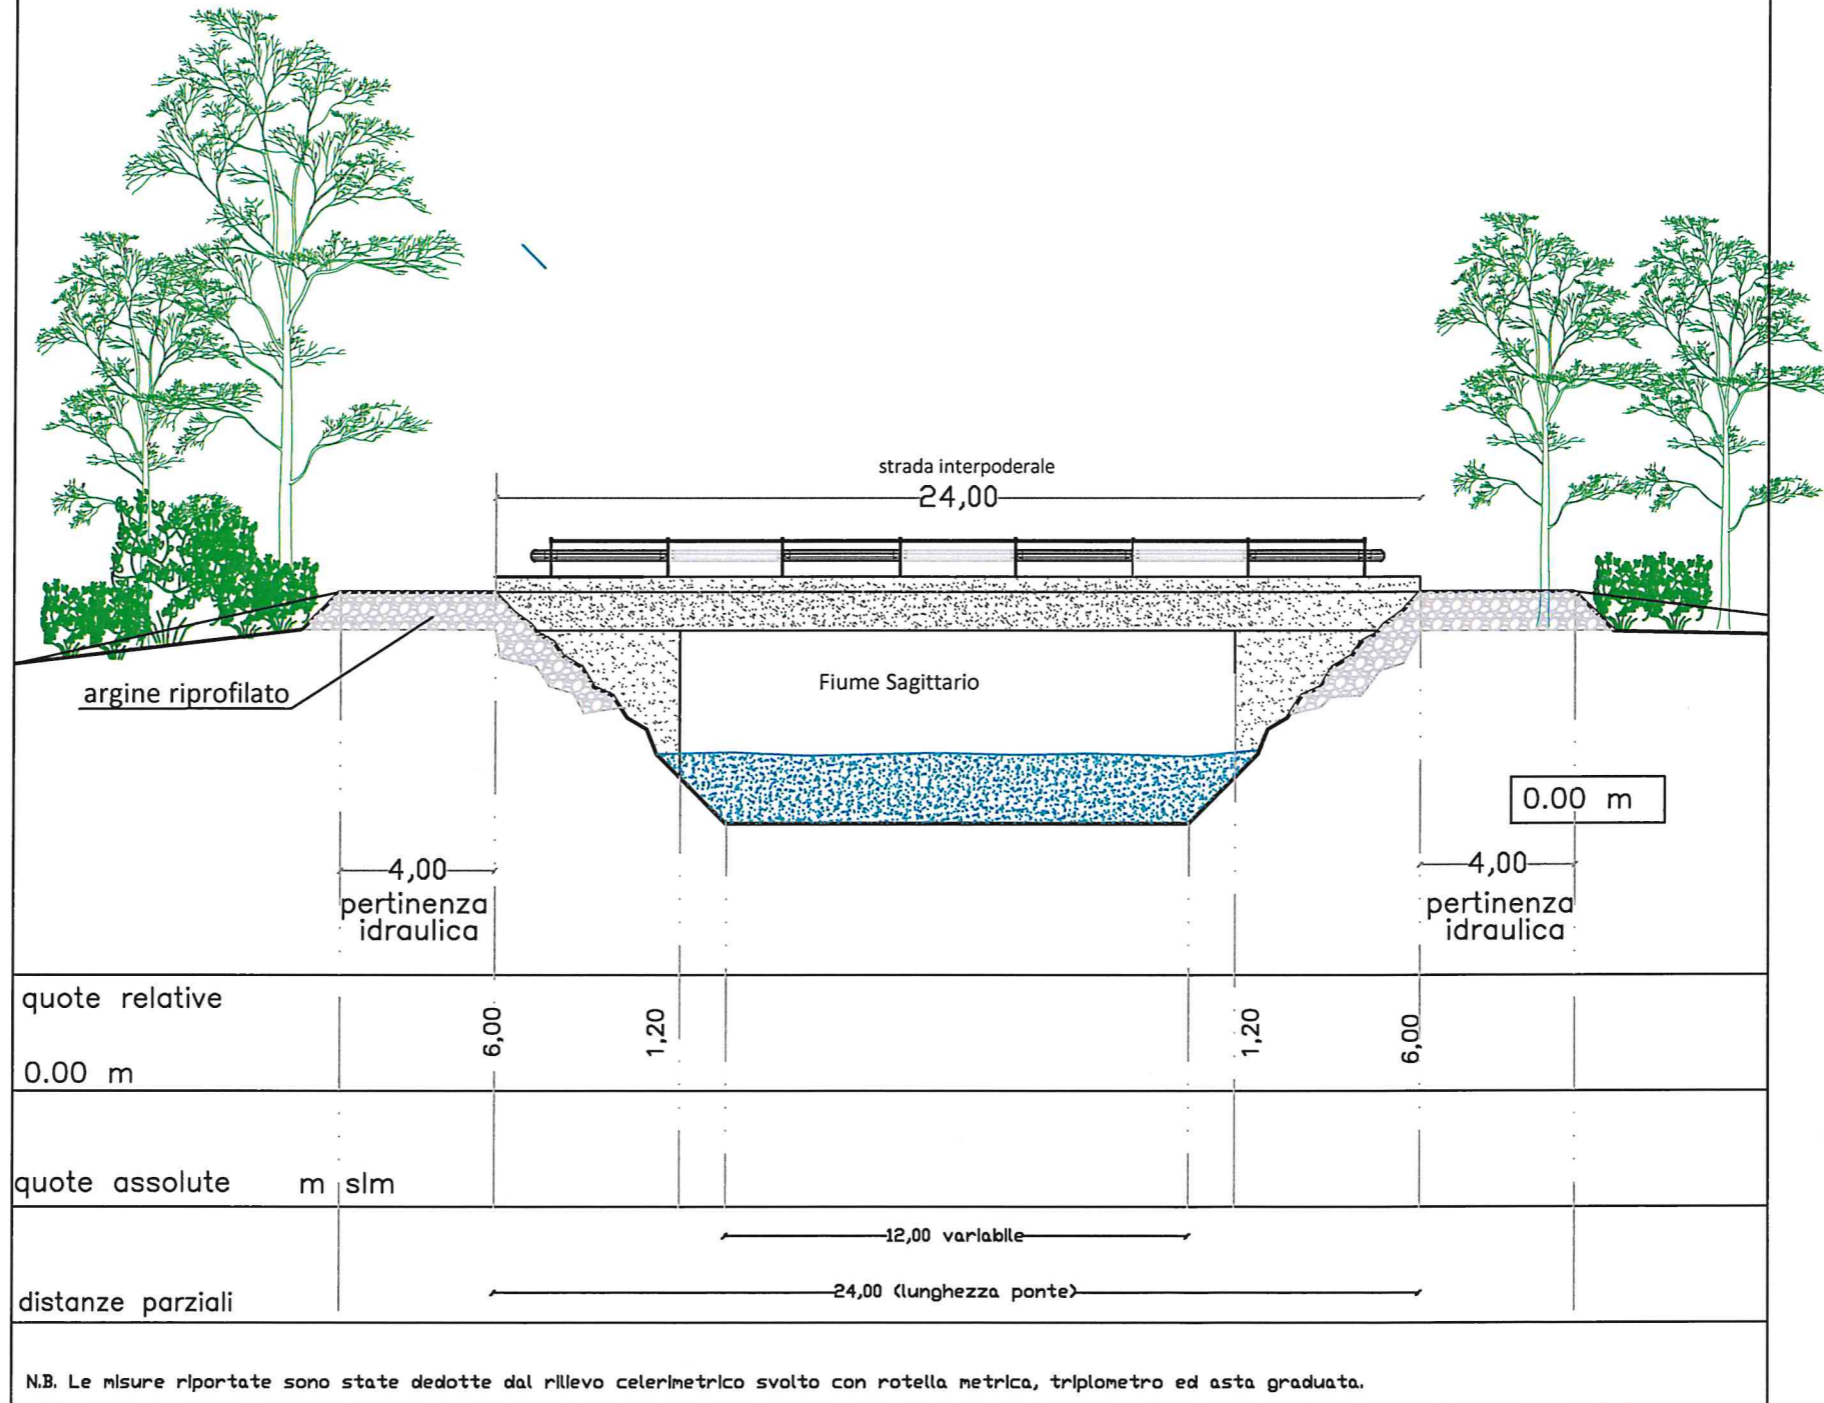

# SEZIONE TIPO

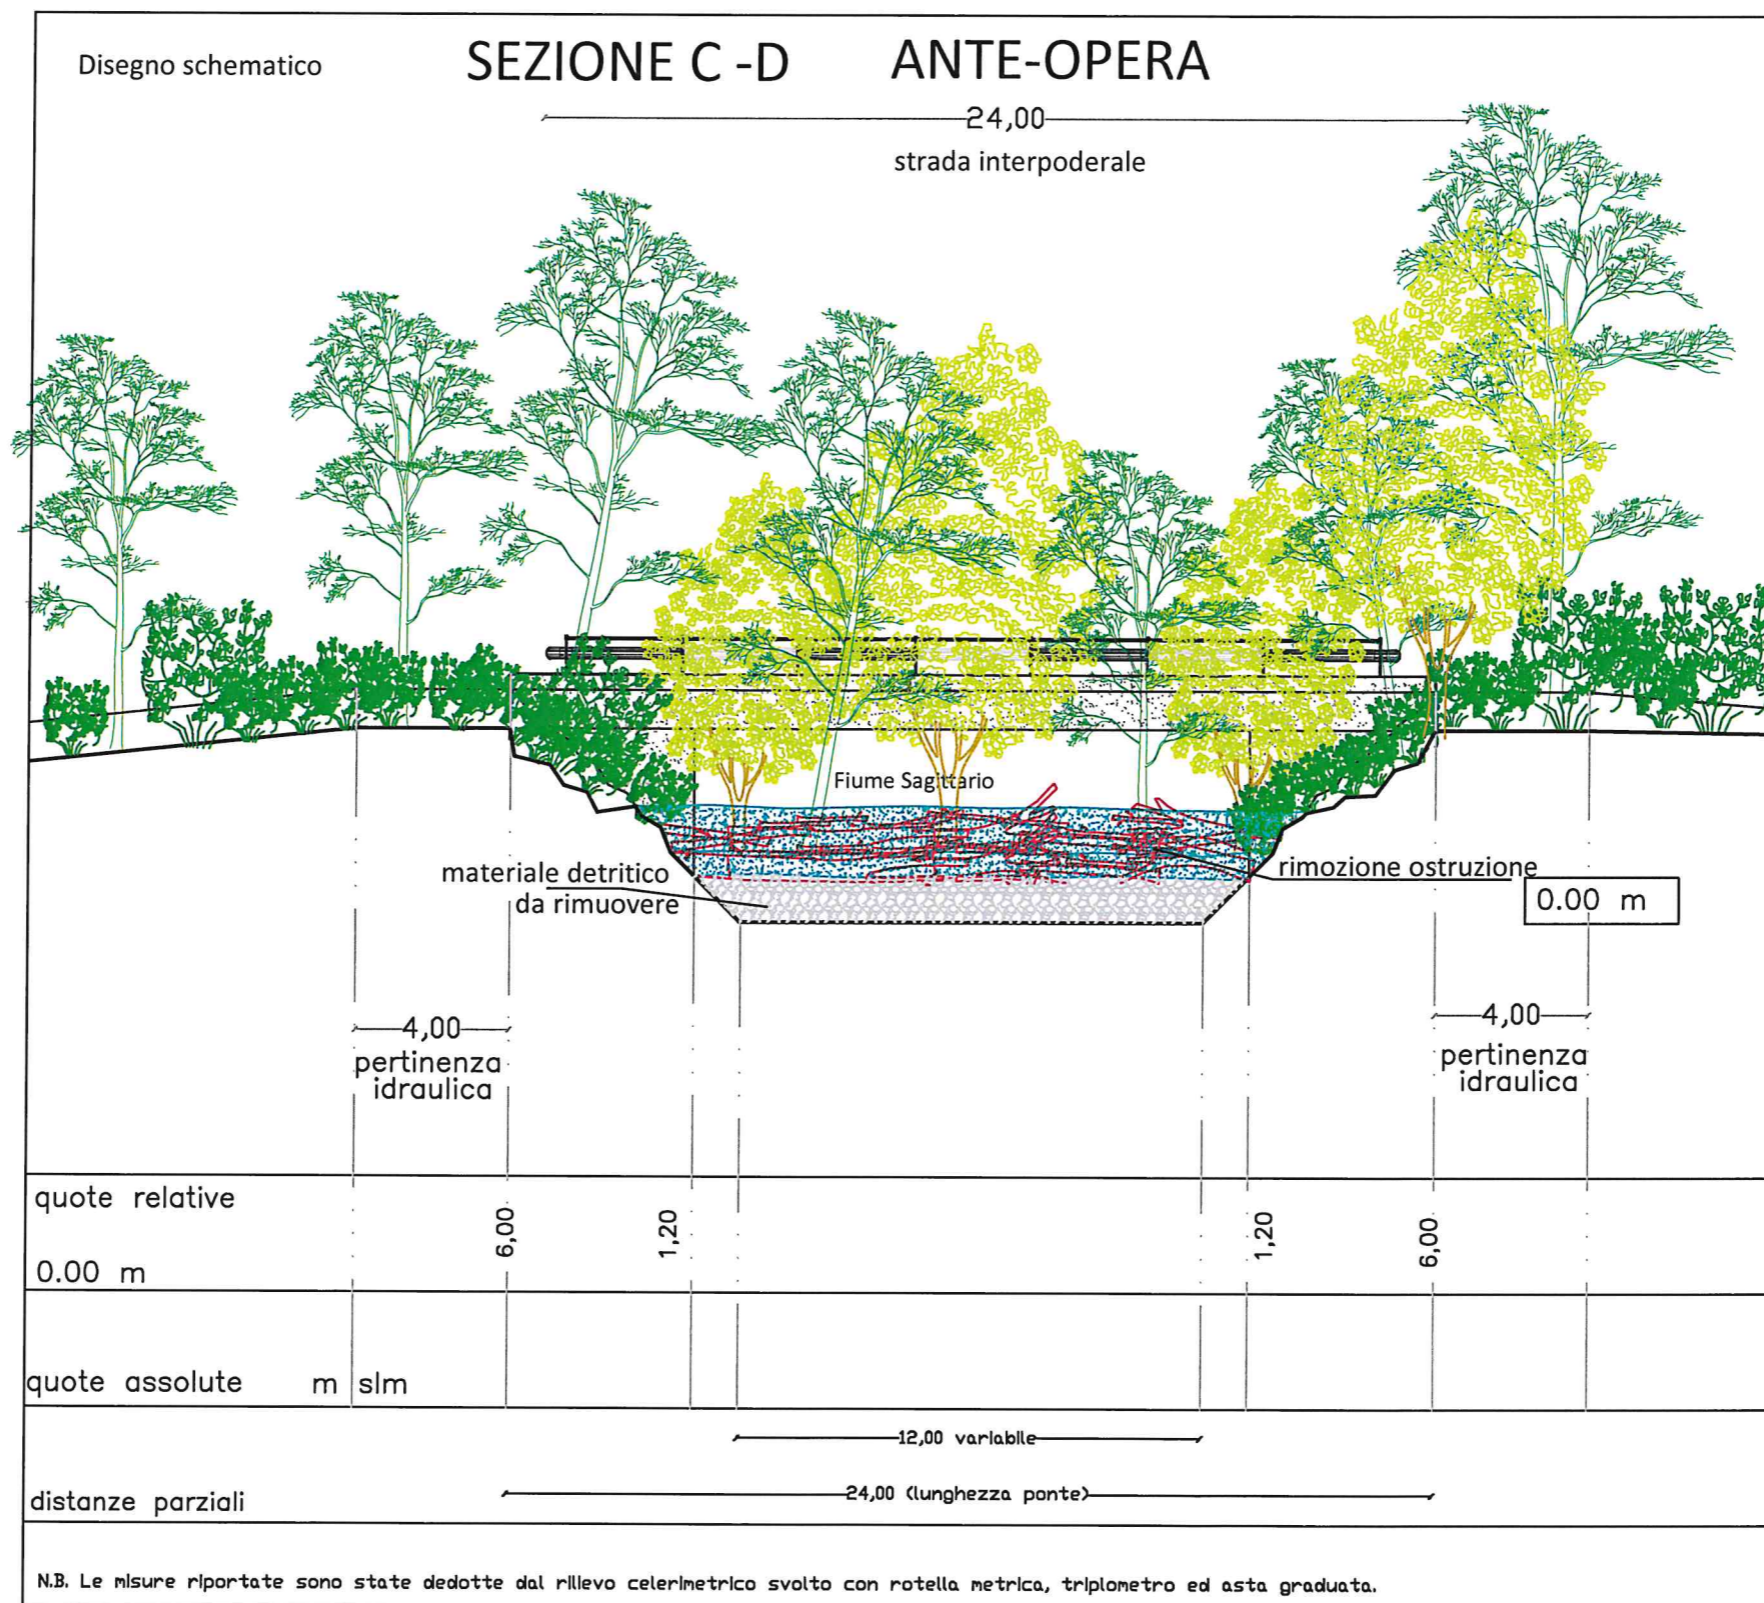

# SEZIONE TIPO

