

e-distribuzione

INFRASTRUTTURE E RETI ITALIA

Area Regionale Abruzzo Marche Molise

Unità Territoriale L'Aquila

e-distribuzione@pec.e-distribuzione.it


**Progetto Impianto di Rete e-distribuzione
LINEE MT 20 kV AEREA E INTERRATA E POSA DI
NUOVE CABINE DEL TIPO MINIBOX DG2081
Comuni di ROCCARASO, RIVISONDOLI e ATELETA (AQ)**

SEZIONI

| ITER | ID PRATICA | ENELTEL | SGQ | DATA |
|-------------|-------------------|----------------|------------|---------------|
| | | | | FEBBRAIO 2023 |

TRATTO 1

SEZIONE A-B ATTRAVERSAMENTO della SP 84 "Nuova Sangrina" Traversa interna via "Roncone" al Km 0+456

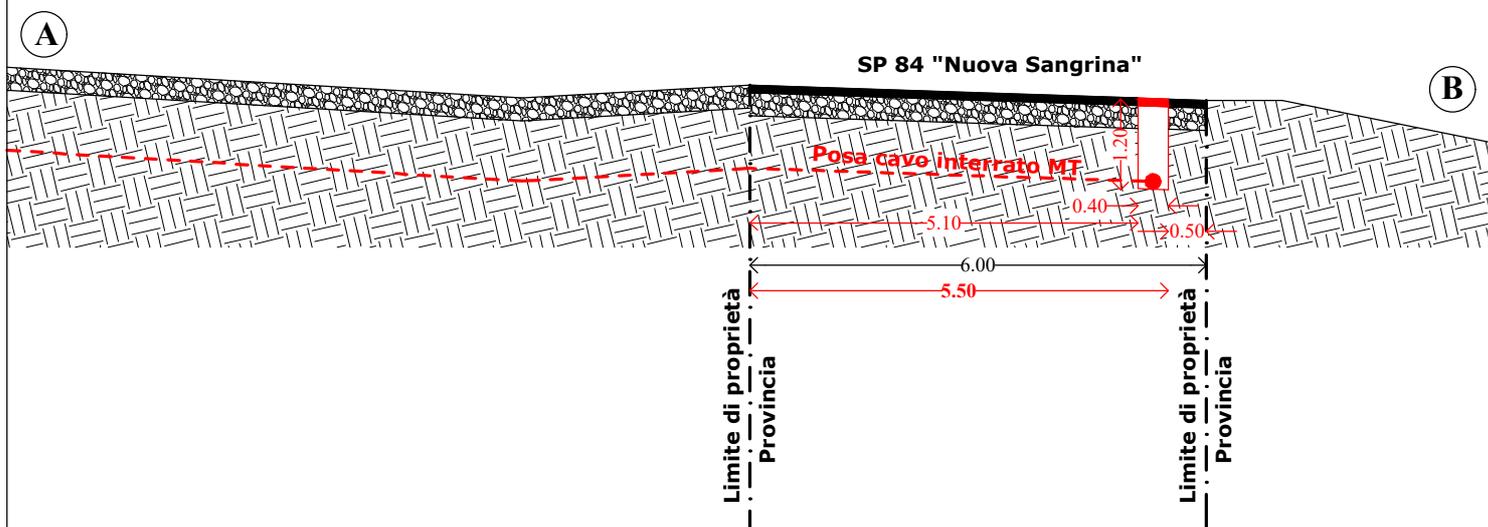


Scala 1:100

TRATTO 2

SEZIONE A-B


SP 84 "Nuova Sangrina" Traversa interna via "Roncone" al Km 2+123

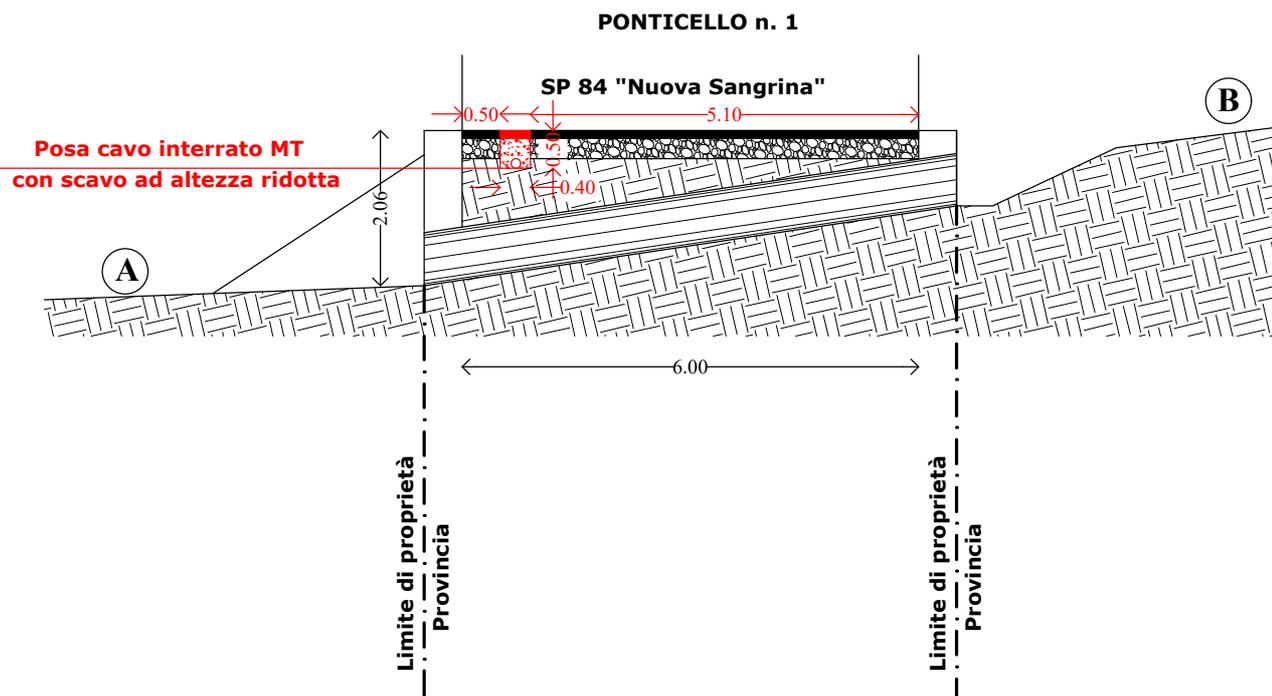

Scala 1:100

TRATTO 4


SEZIONE A-B SP 84 "Nuova Sangrina" al Km 6+085 Km 6+085

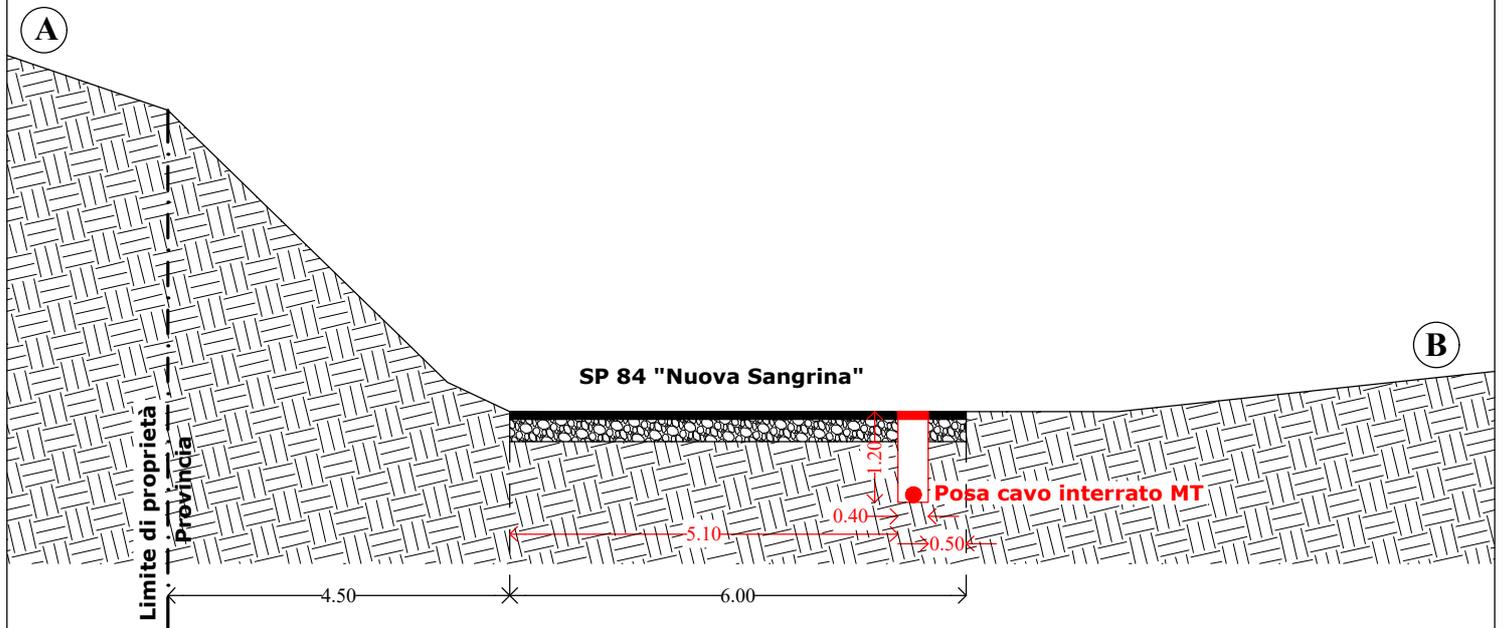

Scala 1:100

TRATTO 5


SEZIONE A-B SP 84 "Nuova Sangrina" al Km 7+845

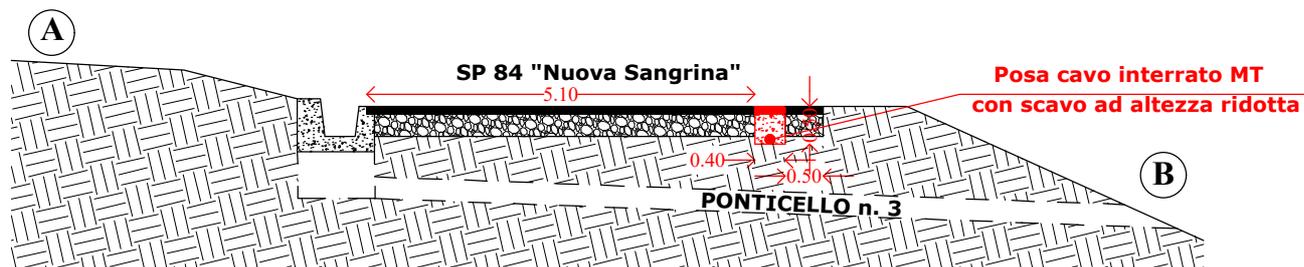

Scala 1:100

TRATTO 6

SEZIONE A-B SP 84 "Nuova Sangrina" al Km 9+865

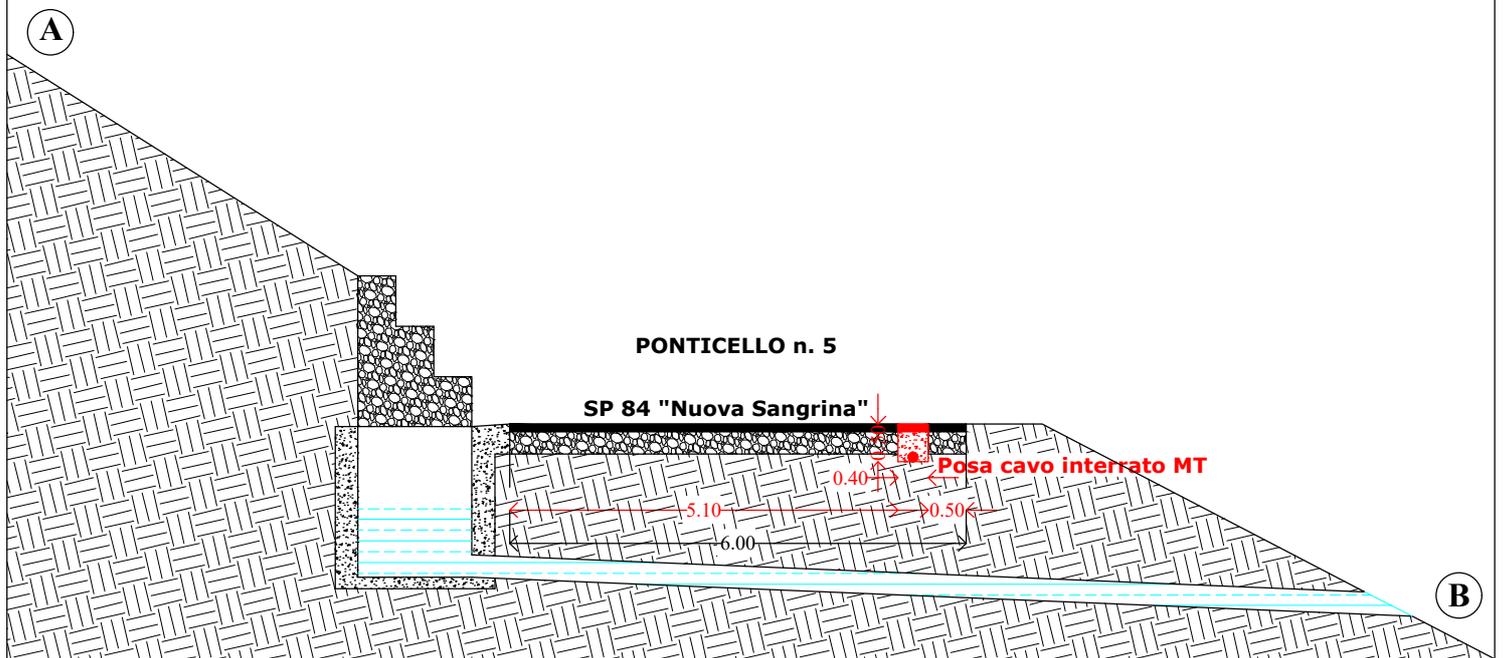


Scala 1:100

TRATTO 7

SEZIONE A-B

SP 84 "Nuova Sangrina" al Km 12+070

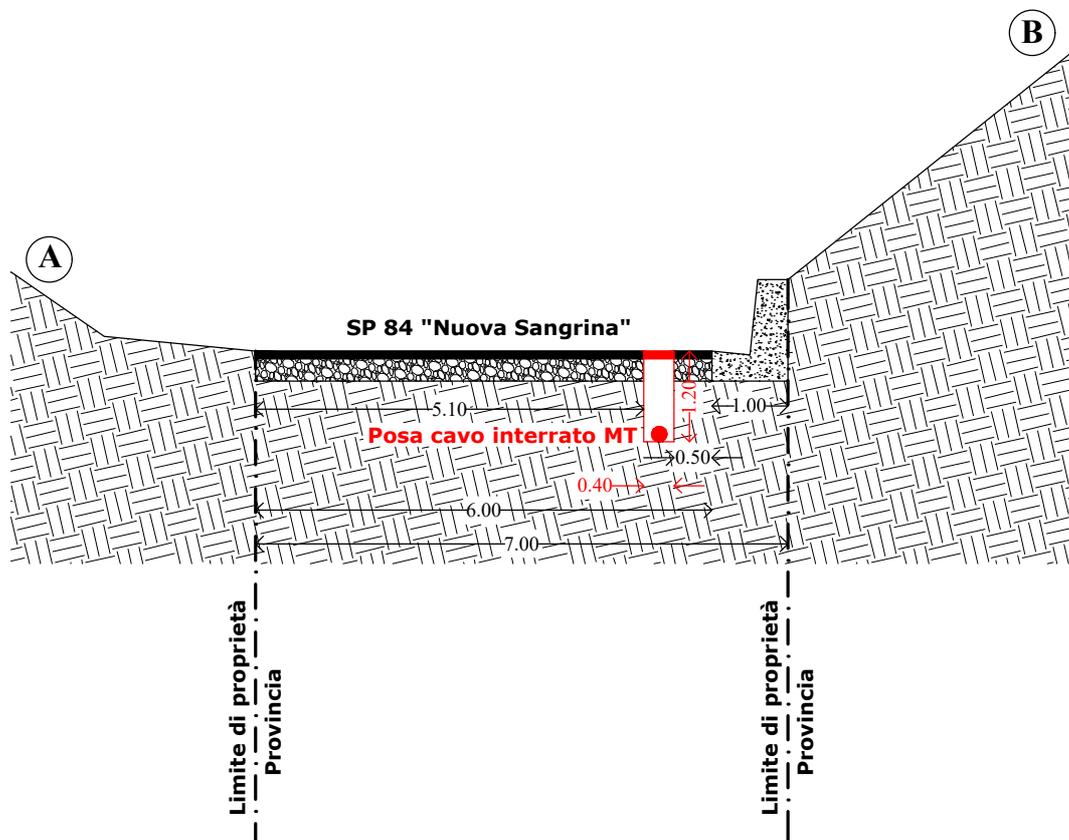

Scala 1:100