


Legenda

- ZPS
- SIC-ZSC

Opere in progetto

- Collegamento HDVC in cavo terrestre
- Collegamento HDVC in cavo marino
- Approdo Marina di Città Sant Angelo
- Raccordi in cavo 380 kV
- SdC Cepagatti

Fonte: Confini Regionali, Provinciali, Comunali 2022 (<https://www.istat.it>),
 Dati cartografici Siti Rete Natura 2000 (<https://www.mite.gov.it/pagina/sic-zsc-e-zps-italia>)

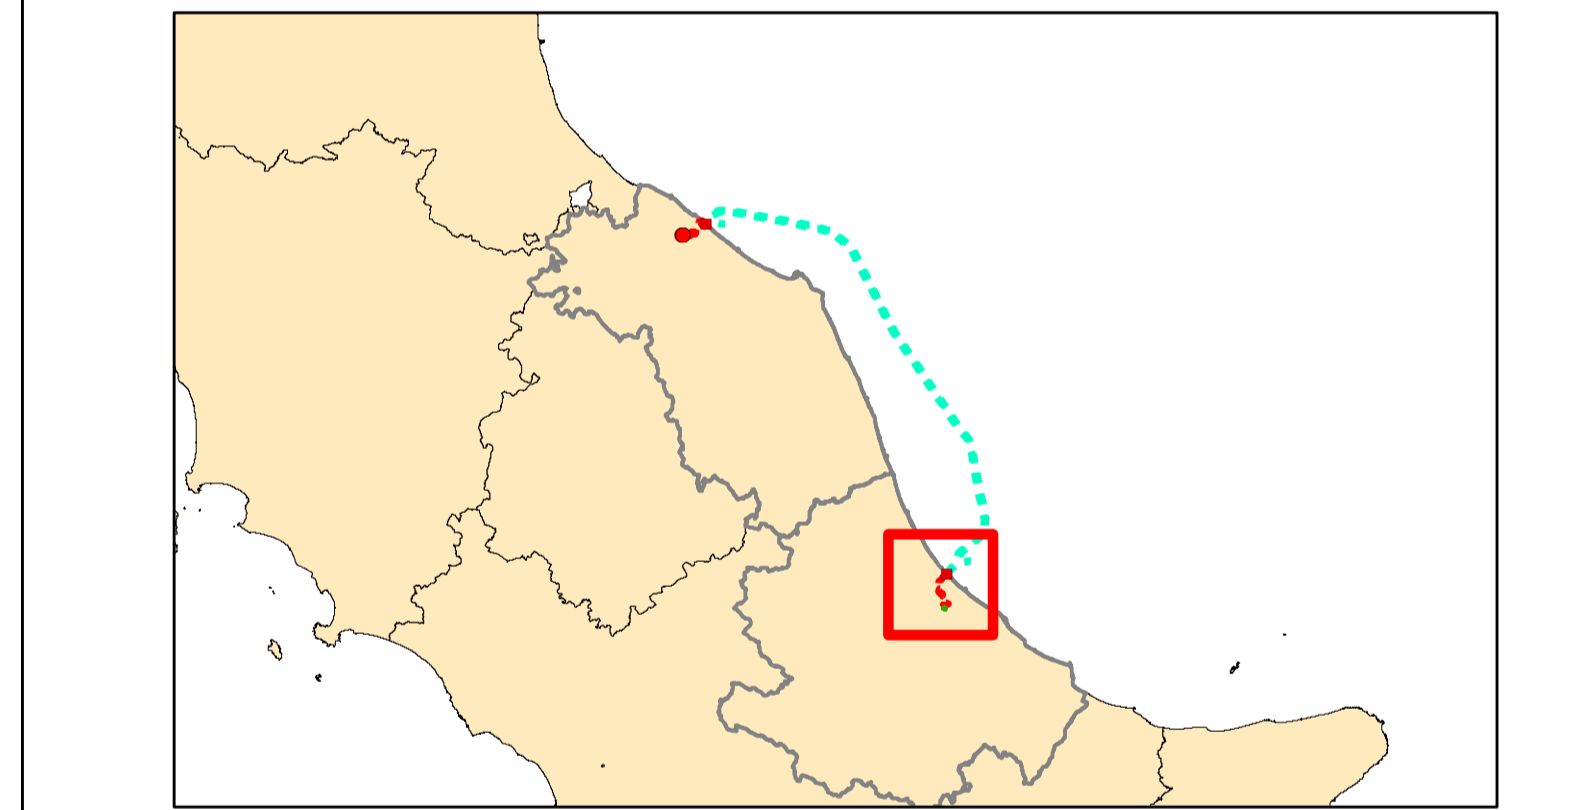

ESTERNO	01	26/10/2022	Revisione per ottimizzazione del tracciato marino	V. Negri (GEPlan Consulting)	
	00	20/06/2022	Prima emissione	V. Negri (GEPlan Consulting)	
N.	DATA	DESCRIZIONE	ELABORATO		

REVISIONI	01	26/10/2022	Revisione per ottimizzazione del tracciato marino	A. Serrapica (SVP-ATS-SA)	E. Marchegiani (SVP-ATS-SA)
	00	20/06/2022	Prima emissione	L. Costante, A. Liparoto (PRHM-PAM)	F. Massara (PRHM-PAM)
N.	DATA	DESCRIZIONE	ESAMINATO	ACCETTATO	

NUMERO E DATA ORDINE: N° 4000087889 del 08/09/2021
 MOTIVO DELL'INVIO: PER ACCETTAZIONE PER INFORMAZIONE

CODIFICA ELABORATO		
DUER18200B2508379		
TITOLO ELABORATO		TIPOLOGIA ELABORATO
Collegamento HVDC Centro Sud-Centro Nord "Adriatic Link"		CARTOGRAFIA
TAVOLA 3 Aree Rete Natura 2000 Quadrante sud		PROGETTO

NOME DEL FILE	SCALA CAD	FORMATO	SCALA	FOGLIO
DUER18200B2508379		A1	1:7.000	1/1

Questo documento contiene informazioni di proprietà Terna SpA e deve essere utilizzato esclusivamente dal destinatario in relazione alle finalità per le quali è stato ricevuto. E' vietata qualsiasi forma di riproduzione o divulgazione senza l'esplicito consenso di Terna SpA.
 This document contains information proprietary to TERNA S.p.A. and it will have to be used exclusively for the purposes for which it has been furnished. Whichever shape of spreading or reproduction without the written permission of TERNA S.p.A. is prohibi.