



GIUNTA REGIONALE

DPE - DIPARTIMENTO INFRASTRUTTURE E TRASPORTI
DPE016-SERVIZIO GENIO CIVILE L'AQUILA

Ufficio Tecnico sede di Avezzano

Via Marruvio, 75 - 67051 AVEZZANO (AQ) - C.F. 80003170661 - ☎ 0863.1802851

PEC: dpe016@pec.regione.abruzzo.it

Opere Idrauliche di competenza regionale
Interventi per servizi di piena e manutenzione idraulica T.U. n. 523/1904
Capitolo di Spesa 152103/3 Esercizio 2023

Lavori di manutenzione di difese spondali, taglio di vegetazione, riapertura sezioni idrauliche, località varie del Fiume ATERNO (AQ) nei di comuni di VITTORITO (AQ) E POPOLI (PE)

Importo Complessivo € =150.000,00=

PERIZIA LAVORI

ELABORATI GRAFICI

OPERE TIPO: PLANIMETRIE E SEZIONI TIPO

Allegato n. 02.b


Avezzano, **12 MAG. 2023**

Il Progettista
Geom. Giuseppe MARIANI

Il Progettista
Geom. Mario GIANNANTONI

Il R.U.P.
Arch. Gilberto DI GIORGIO


IL DIRIGENTE DEL SERVIZIO
Ing. Carlo GIOVANI
firmato digitalmente

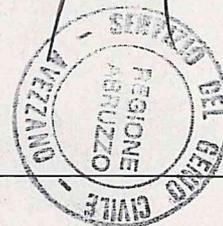

Approvazioni:


PLANIMETRIA GENERALE COMUNE DI VITTORITO (AQ)

sc. 1: 4000

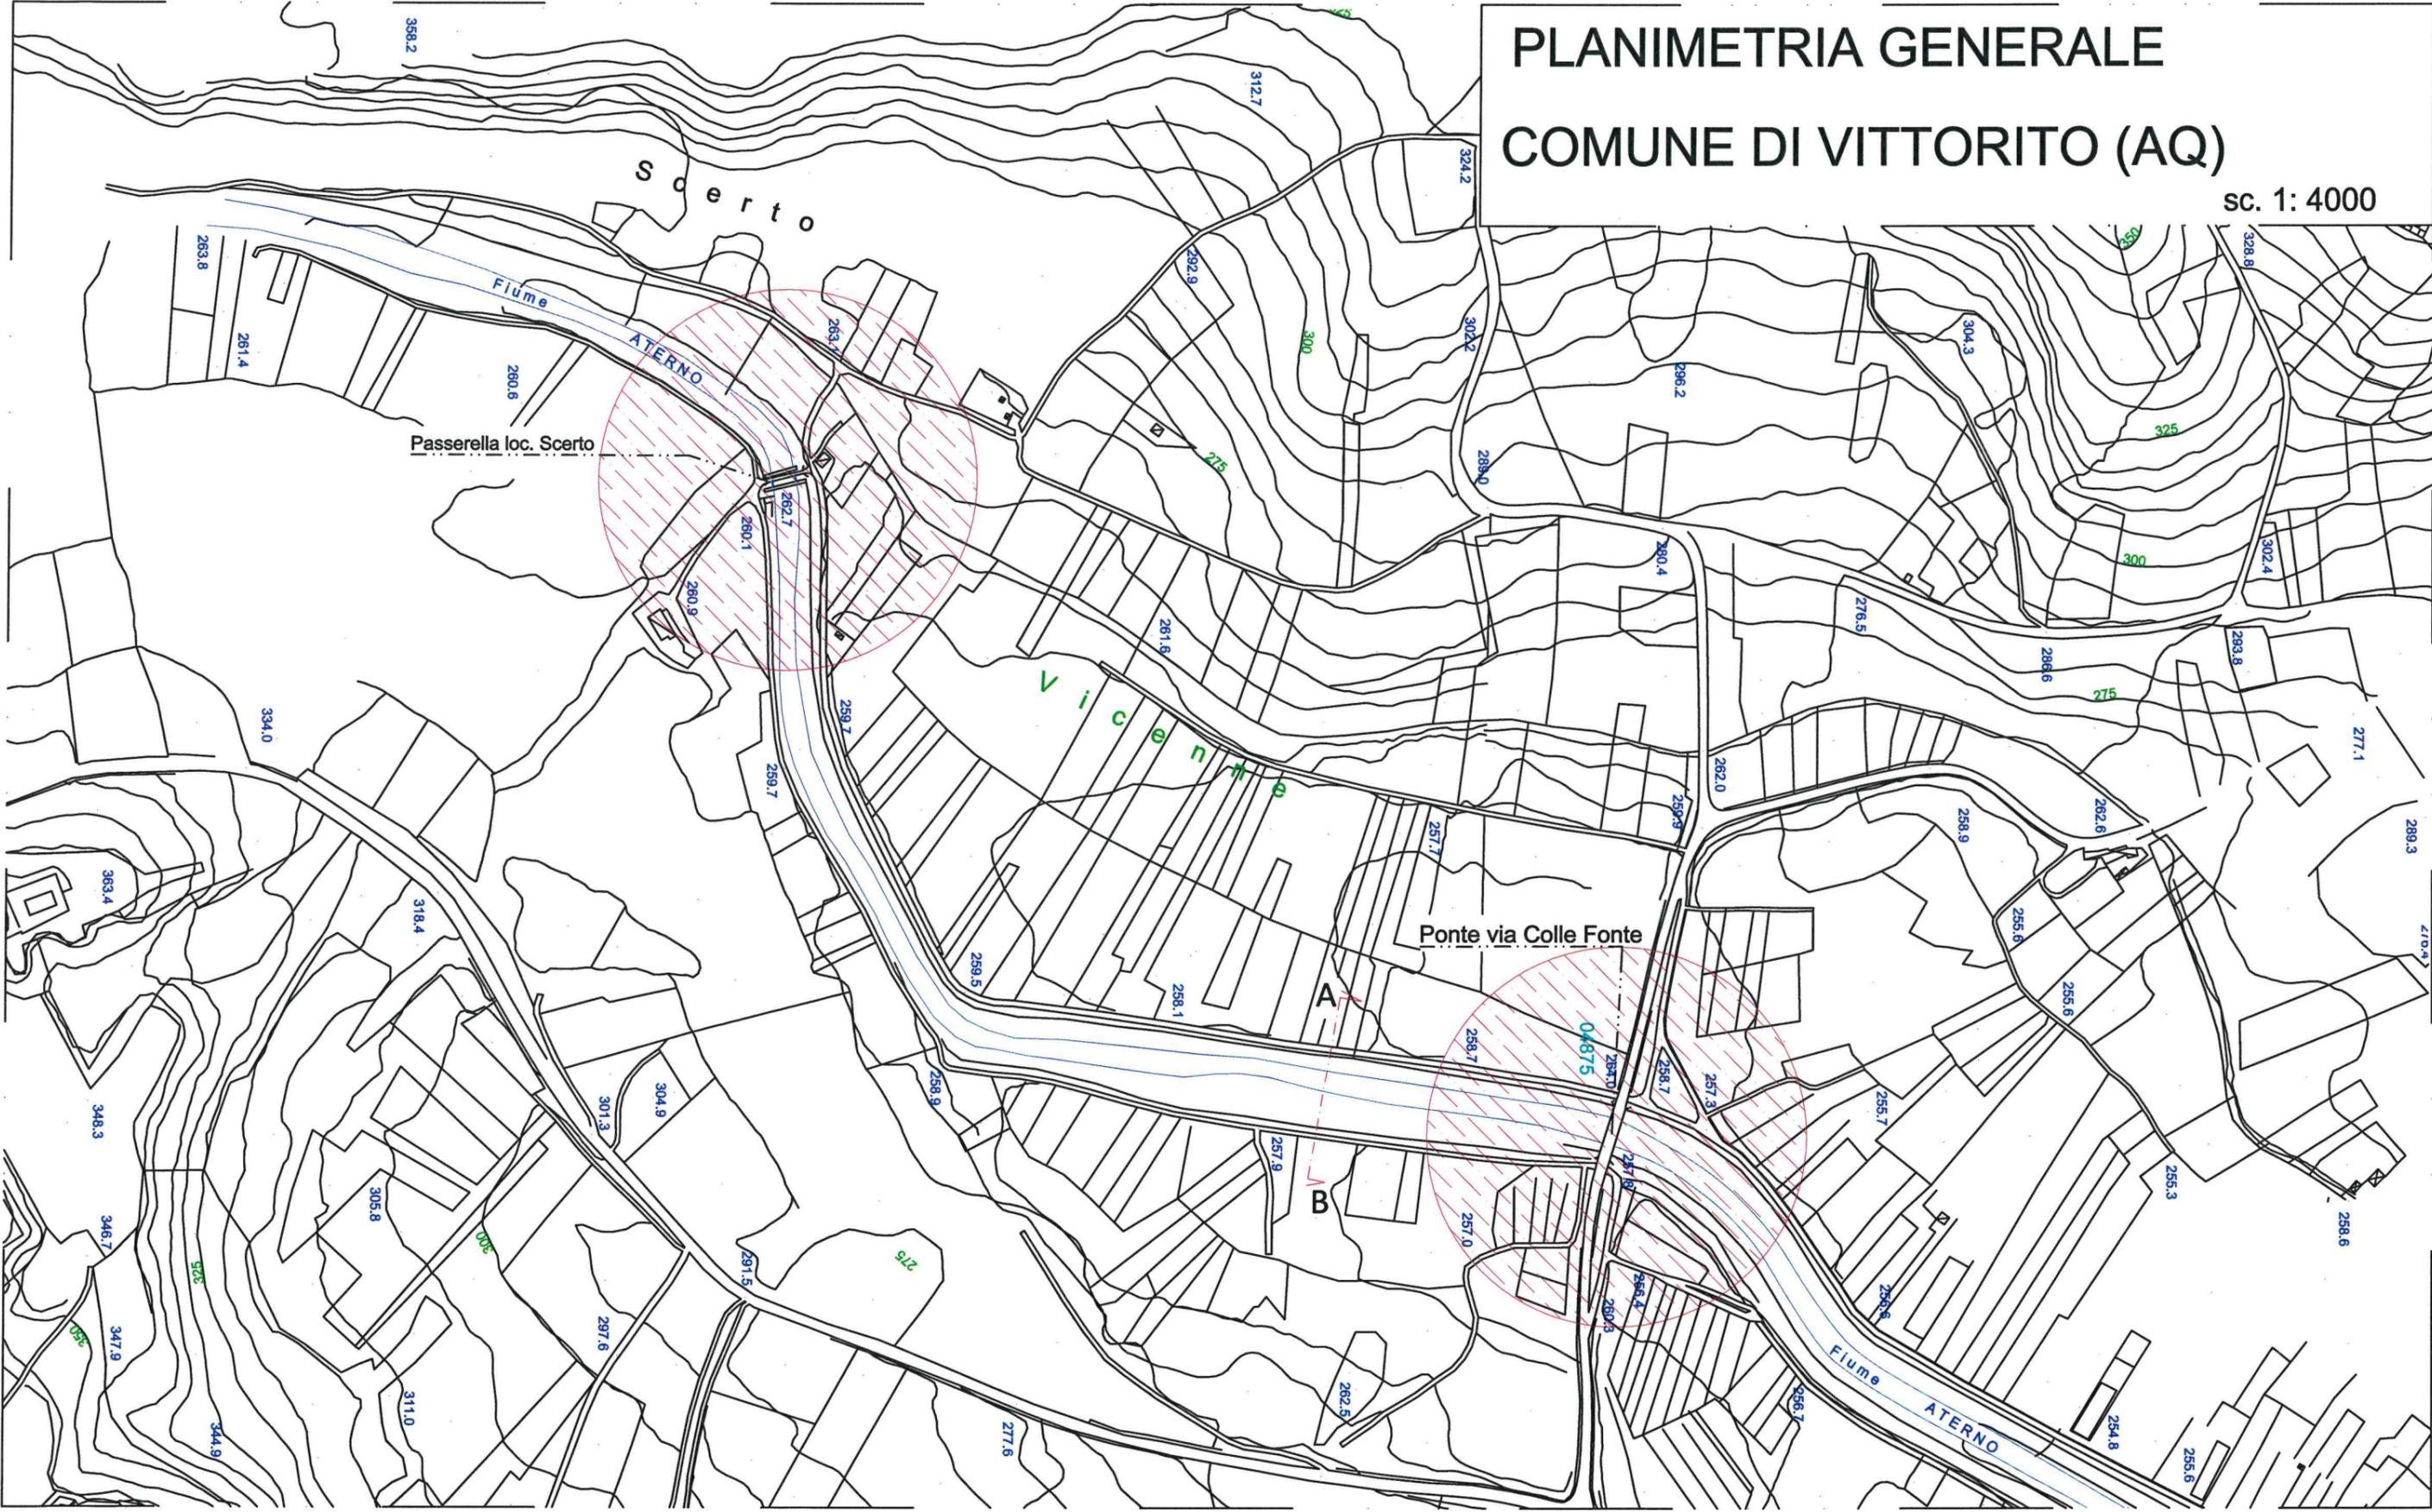


PLANIMETRIA GENERALE COMUNE DI VITTORITO (AQ)

sc. 1: 4000

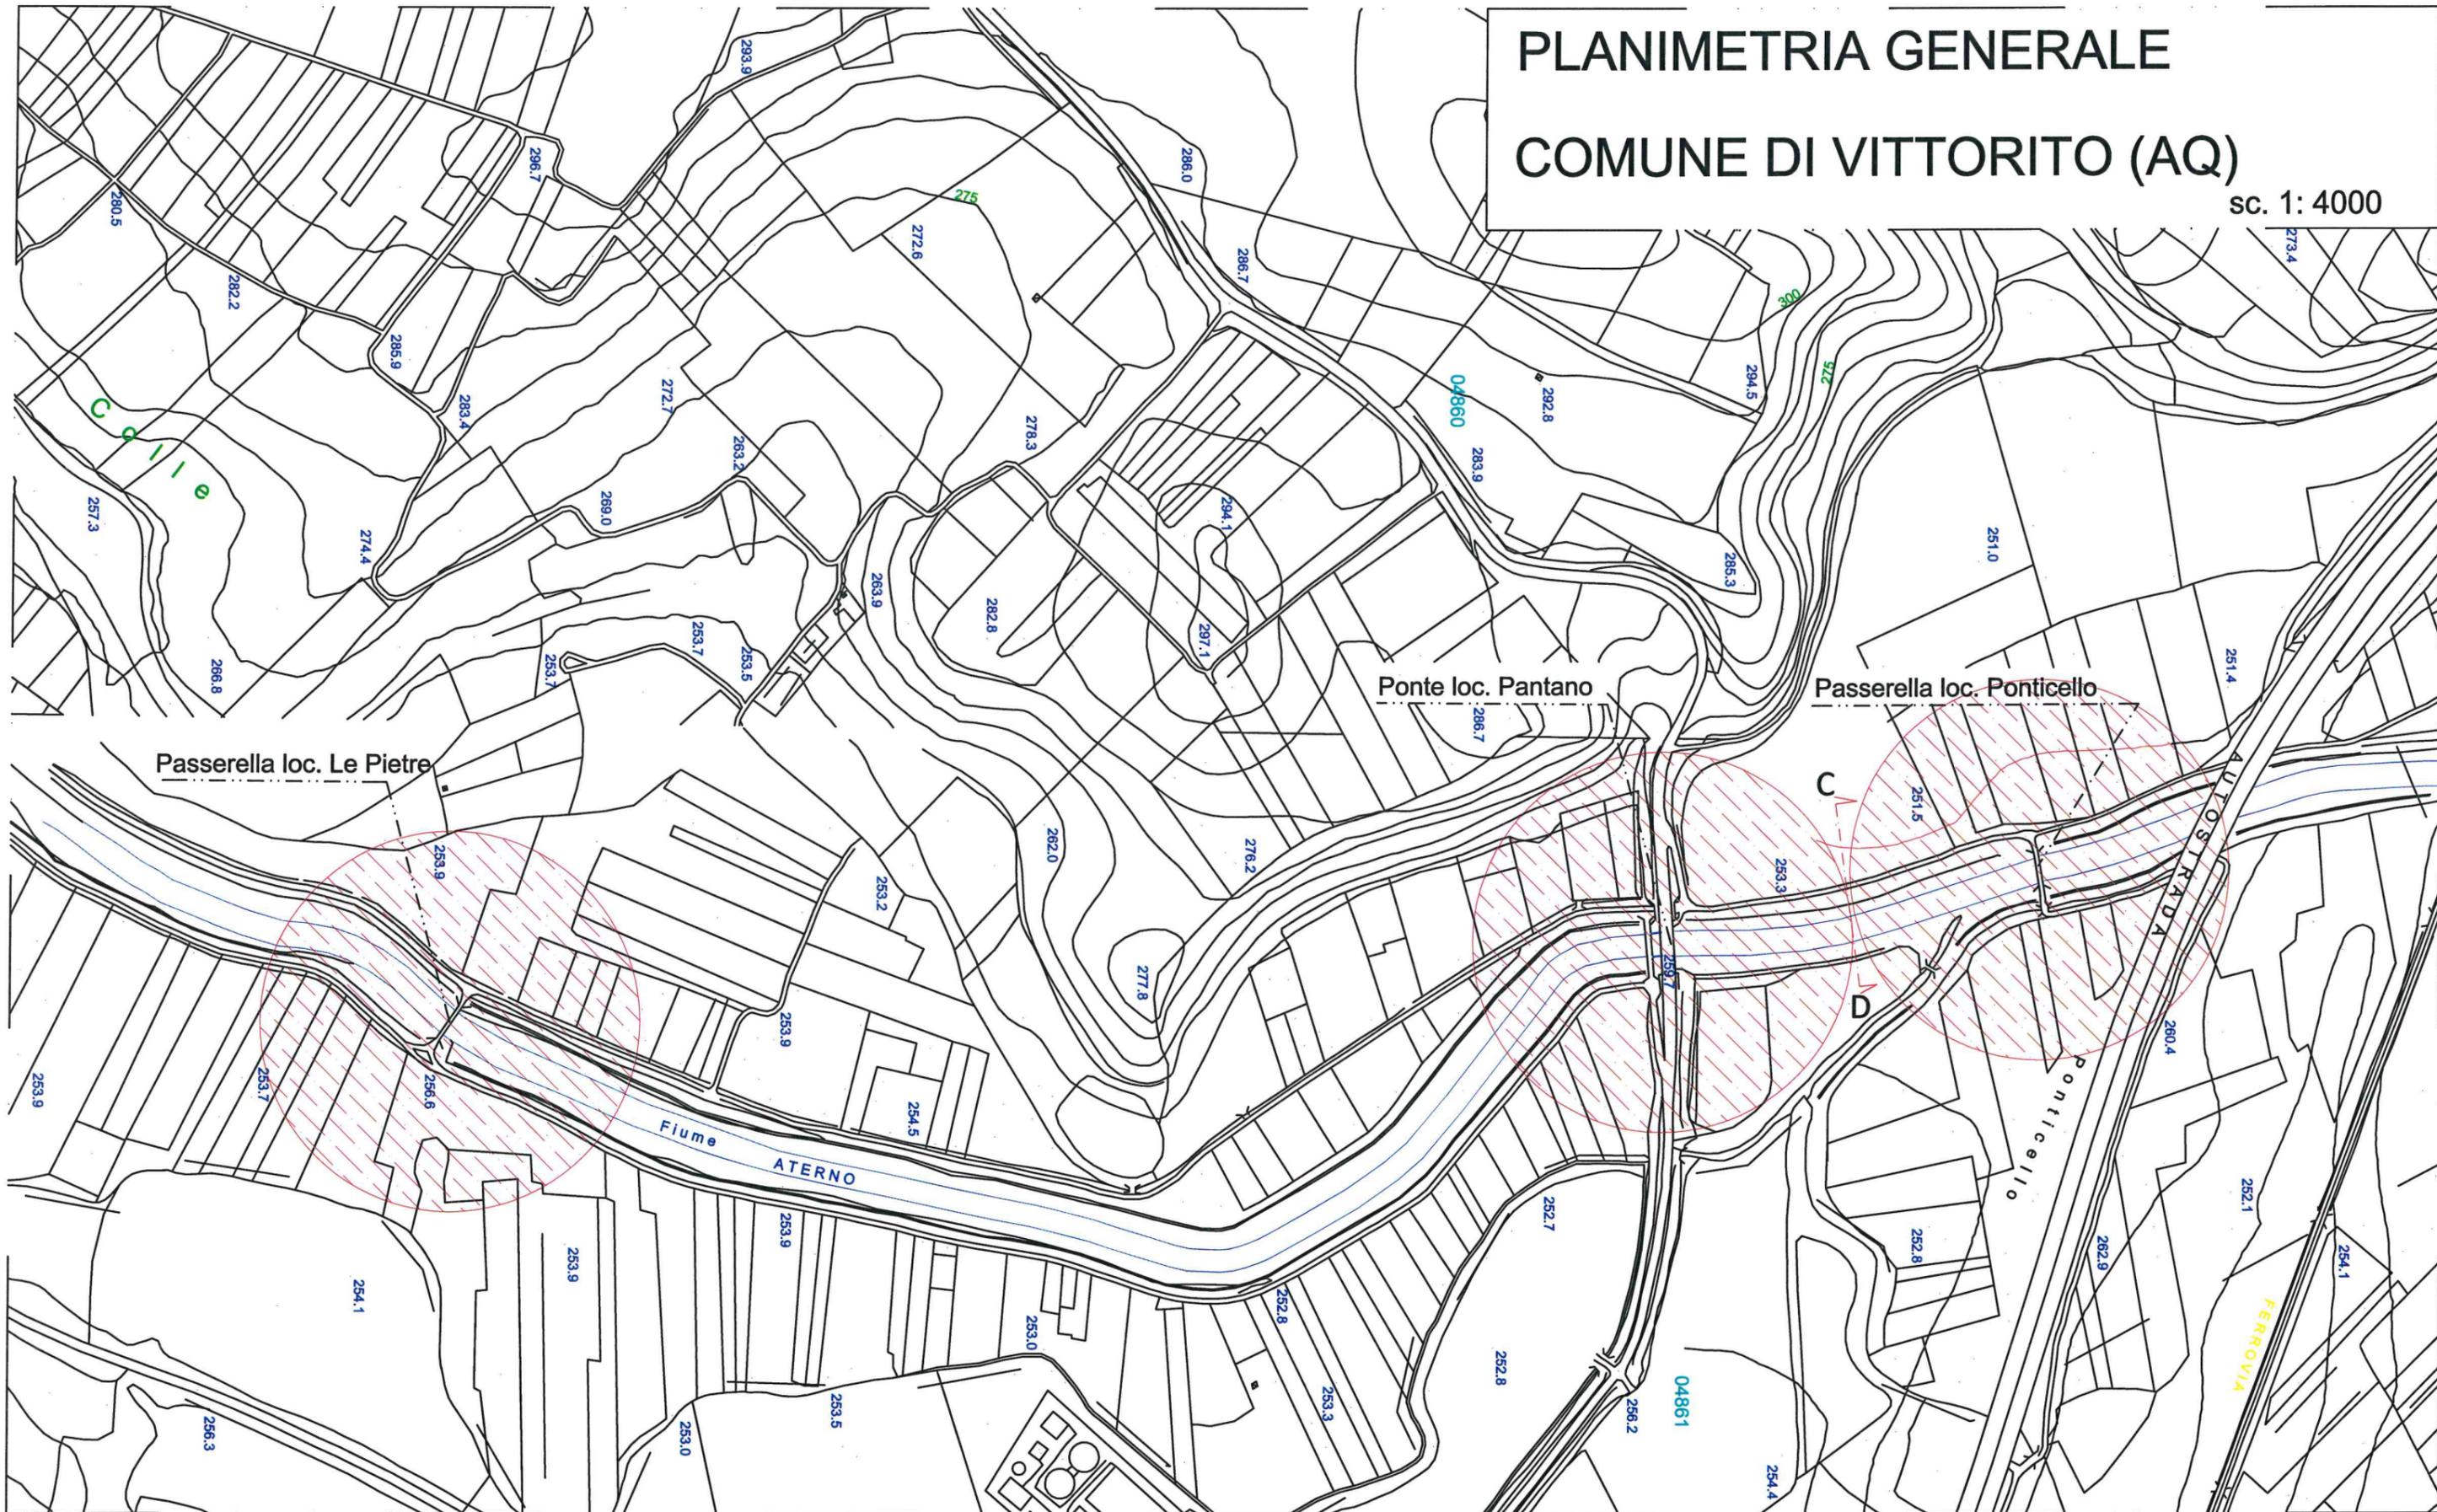

PLANIMETRIA GENERALE COMUNE DI POPOLI (PE)


sc. 1: 4000

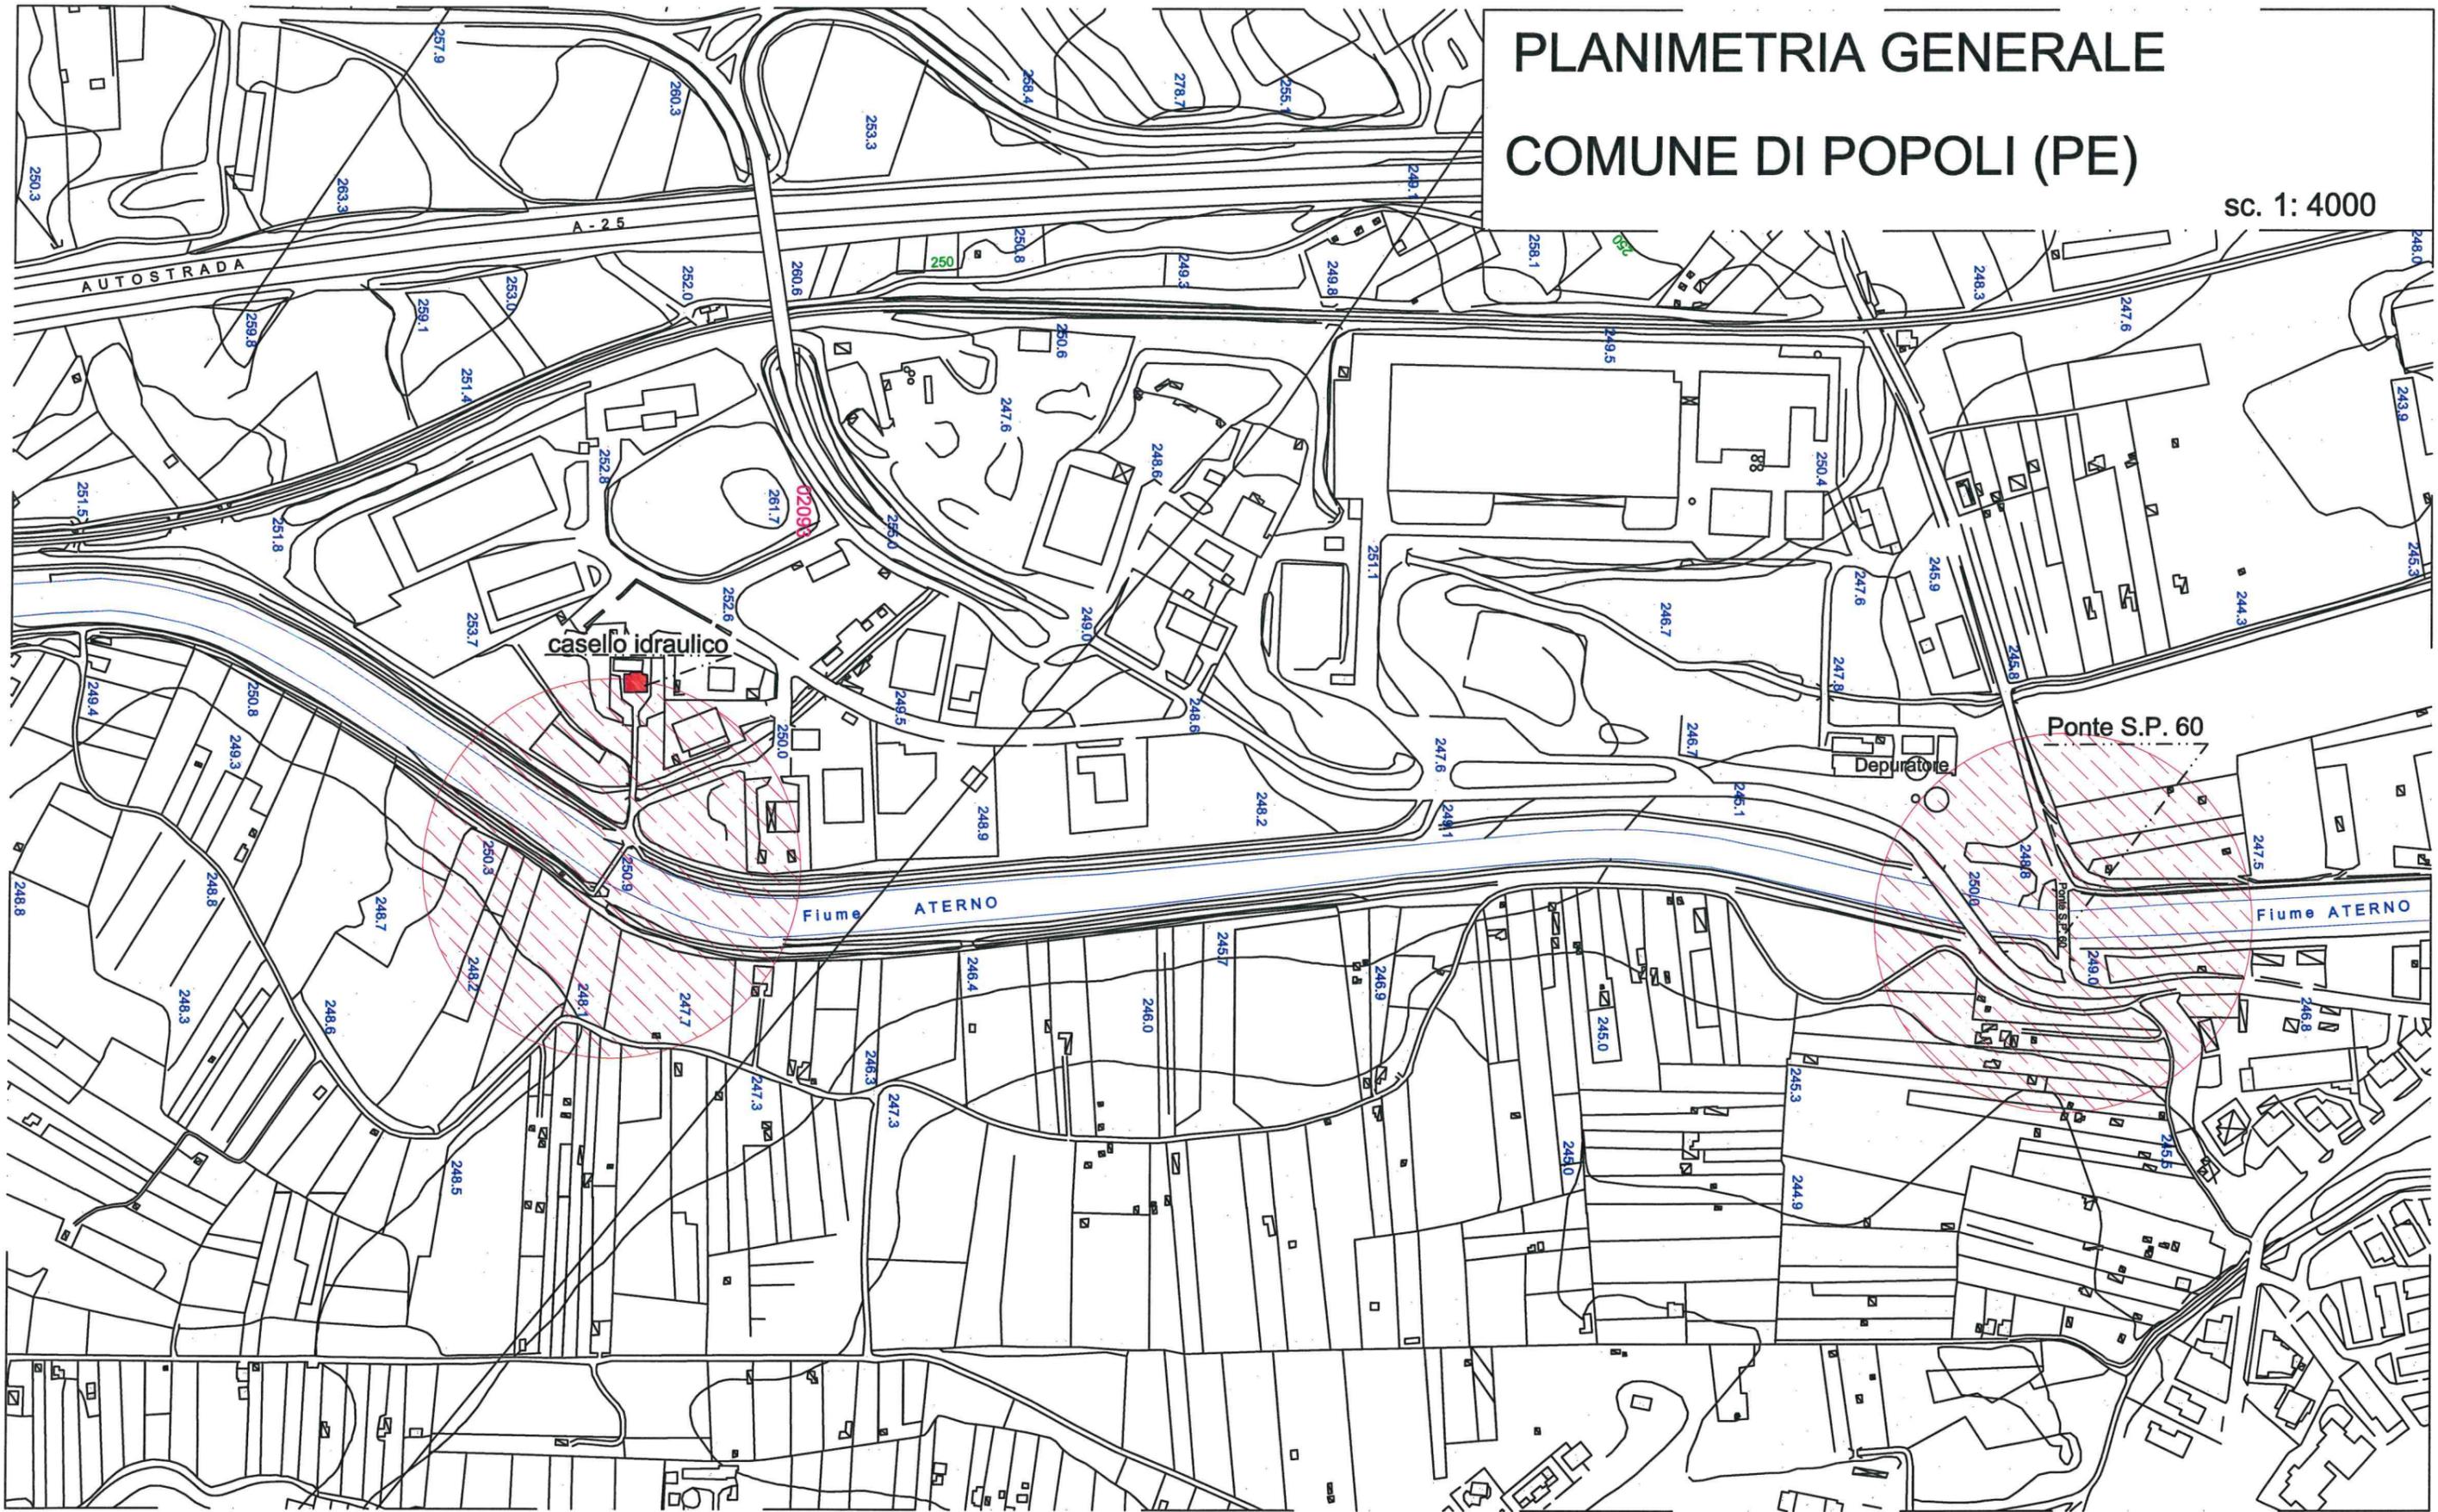

Disegno schematico

SEZIONE A - B ANTE-OPERA

strada comunale

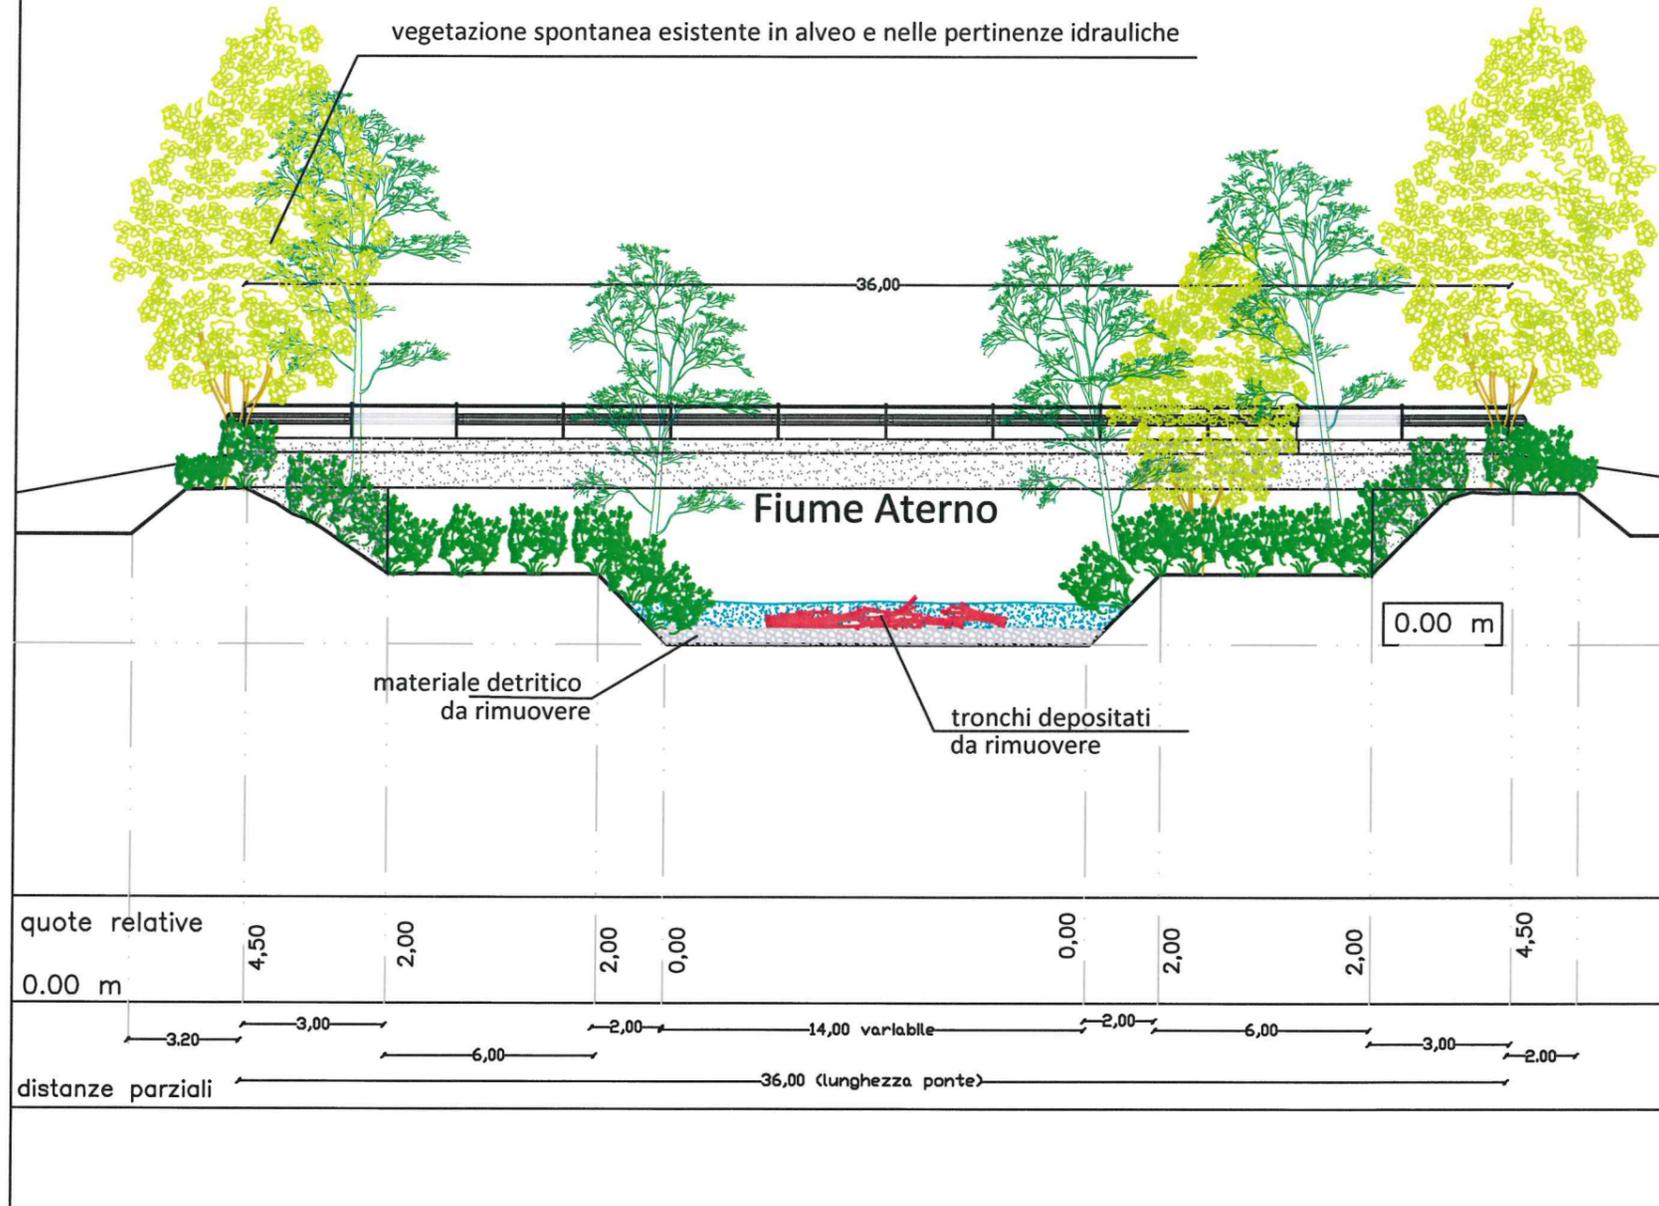


N.B. Le misure riportate sono state dedotte dal rilievo celerimetrico svolto con rotella metrica, triplometro ed asta graduata.

Disegno schematico

SEZIONE C - D ANTE-OPERA

strada interpoderaie

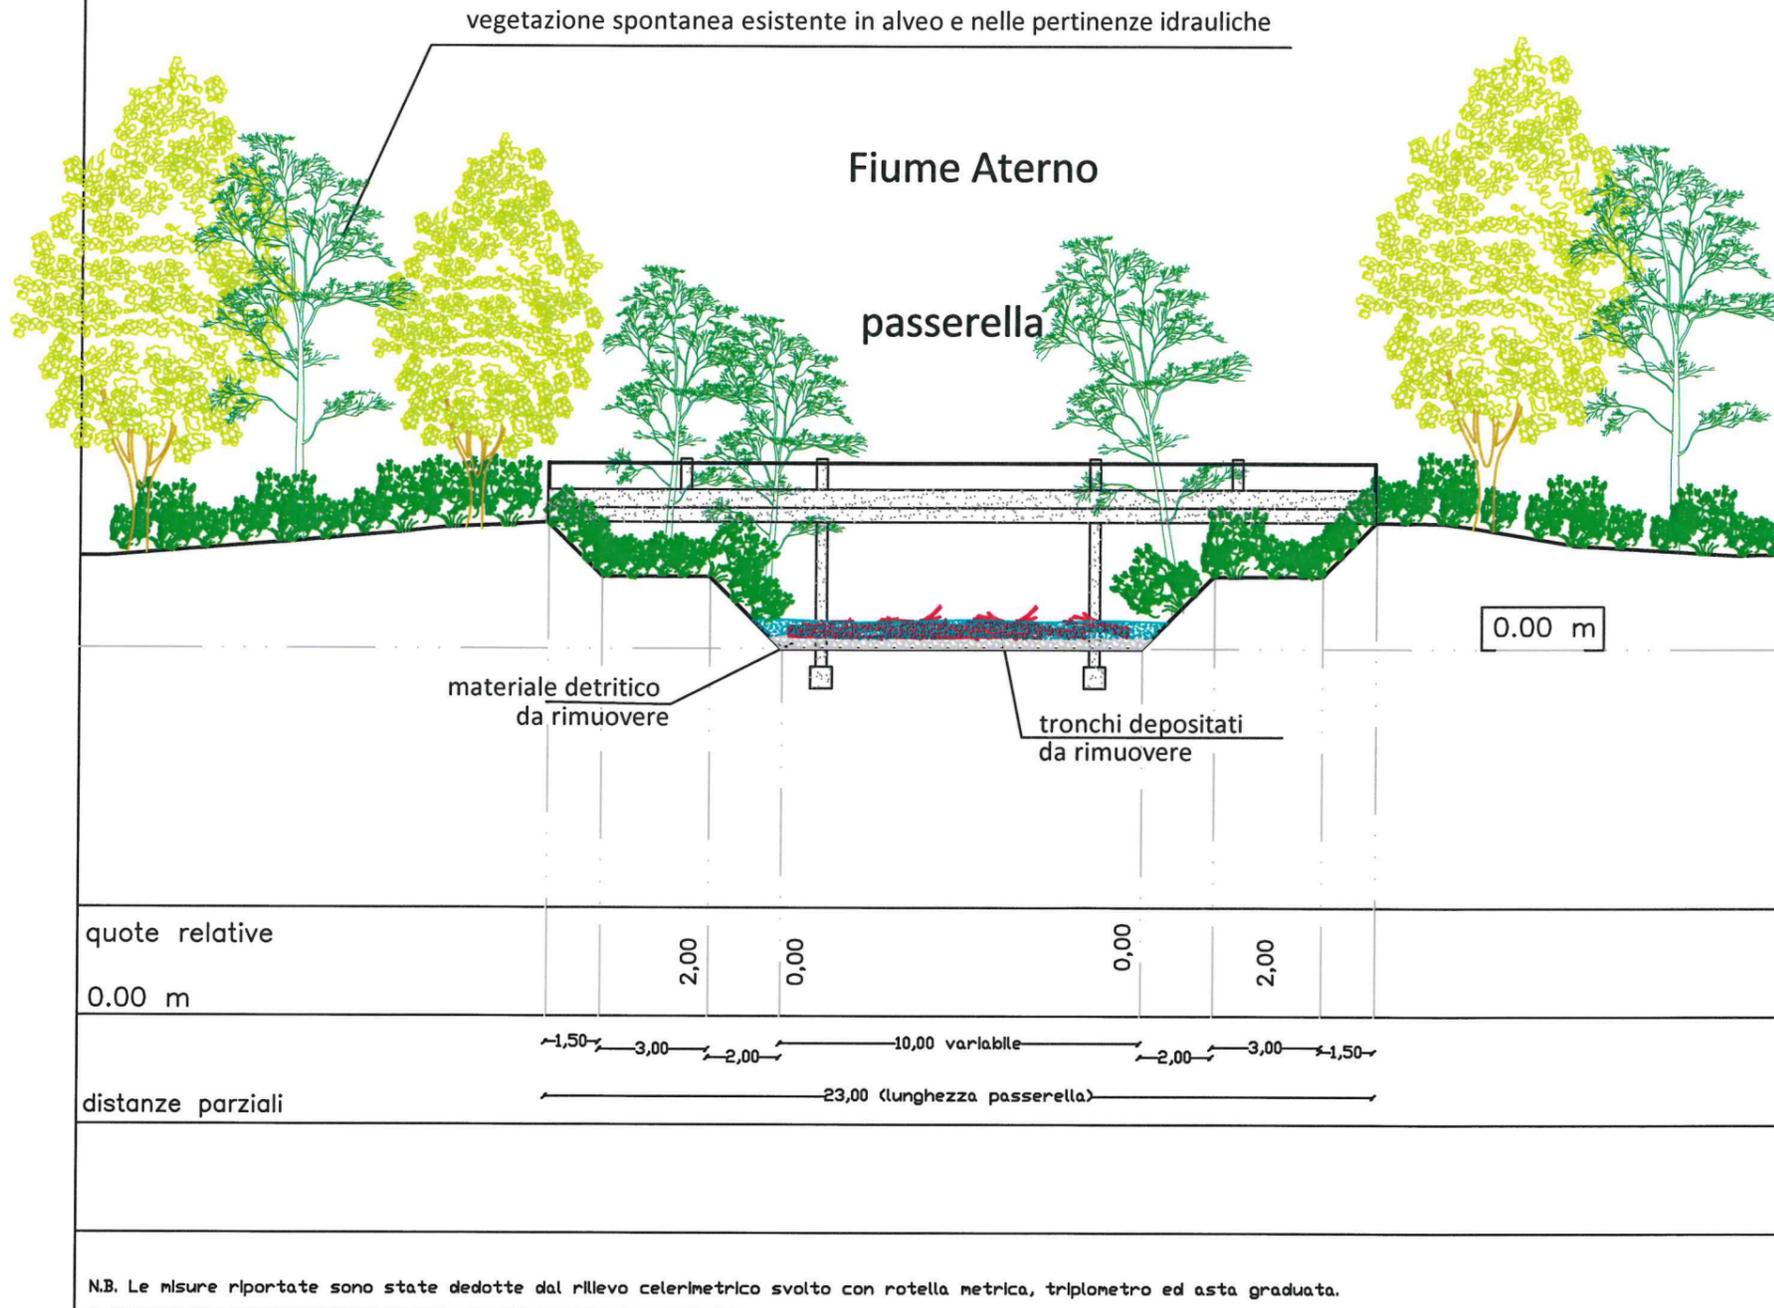

Disegno schematico

SEZIONE C - D POST - OPERA

strada interpoderaie

