



PROVINCIA  
DI CHIETI

# PROVINCIA DI CHIETI

## Settore 2

Funzioni fondamentali di costruzione e gestione delle  
Strade Provinciali e regolazione della circolazione stradale  
ad esse inerenti

SERVIZIO UFFICIO SPECIALE DELLA VIA VERDE  
PATRIMONIO E VALORIZZAZIONE IMMOBILIARE - ESPROPRI

"VIA VERDE DELLA COSTA DEI TRABOCCHI" ATTRAVERSAMENTO FIUME  
SANGRO NEI COMUNI DI FOSSACESIA E TORINO DI SANGRO.  
INTERVENTO DI RIMOZIONE DI MATERIALE DI ACCUMULO

DIRIGENTE  
dott. Ing. Paola CAMPITELLI

RESPONSABILE UNICO DI PROGETTO  
arch. Maria Rosaria GRECO

UFFICIO DI PROGETTAZIONE

Arch. Maria Rosaria Greco

Arch. J. Amadio PELLICCIOTTA

PROGETTO ESECUTIVO




ELABORATO GRAFICO STATO DI FATTO

emissione	revisione	scala	ELABORATO
			04


Corso Marrucino, 97 - 66100 - Chieti - Tel. 0871.4081 - pec: protocollo@provincia.chieti.it  
P.IVA 00312650690 - C.F. 80000130692

Questo elaborato è di proprietà della Provincia di Chieti, pertanto non può essere riprodotto, né integralmente né in parte, senza l'autorizzazione della stessa. Da non utilizzare per scopi diversi da quello per cui è stato redatto e fornito.

PLANIMETRIA GENERALE STATO DI FATTO

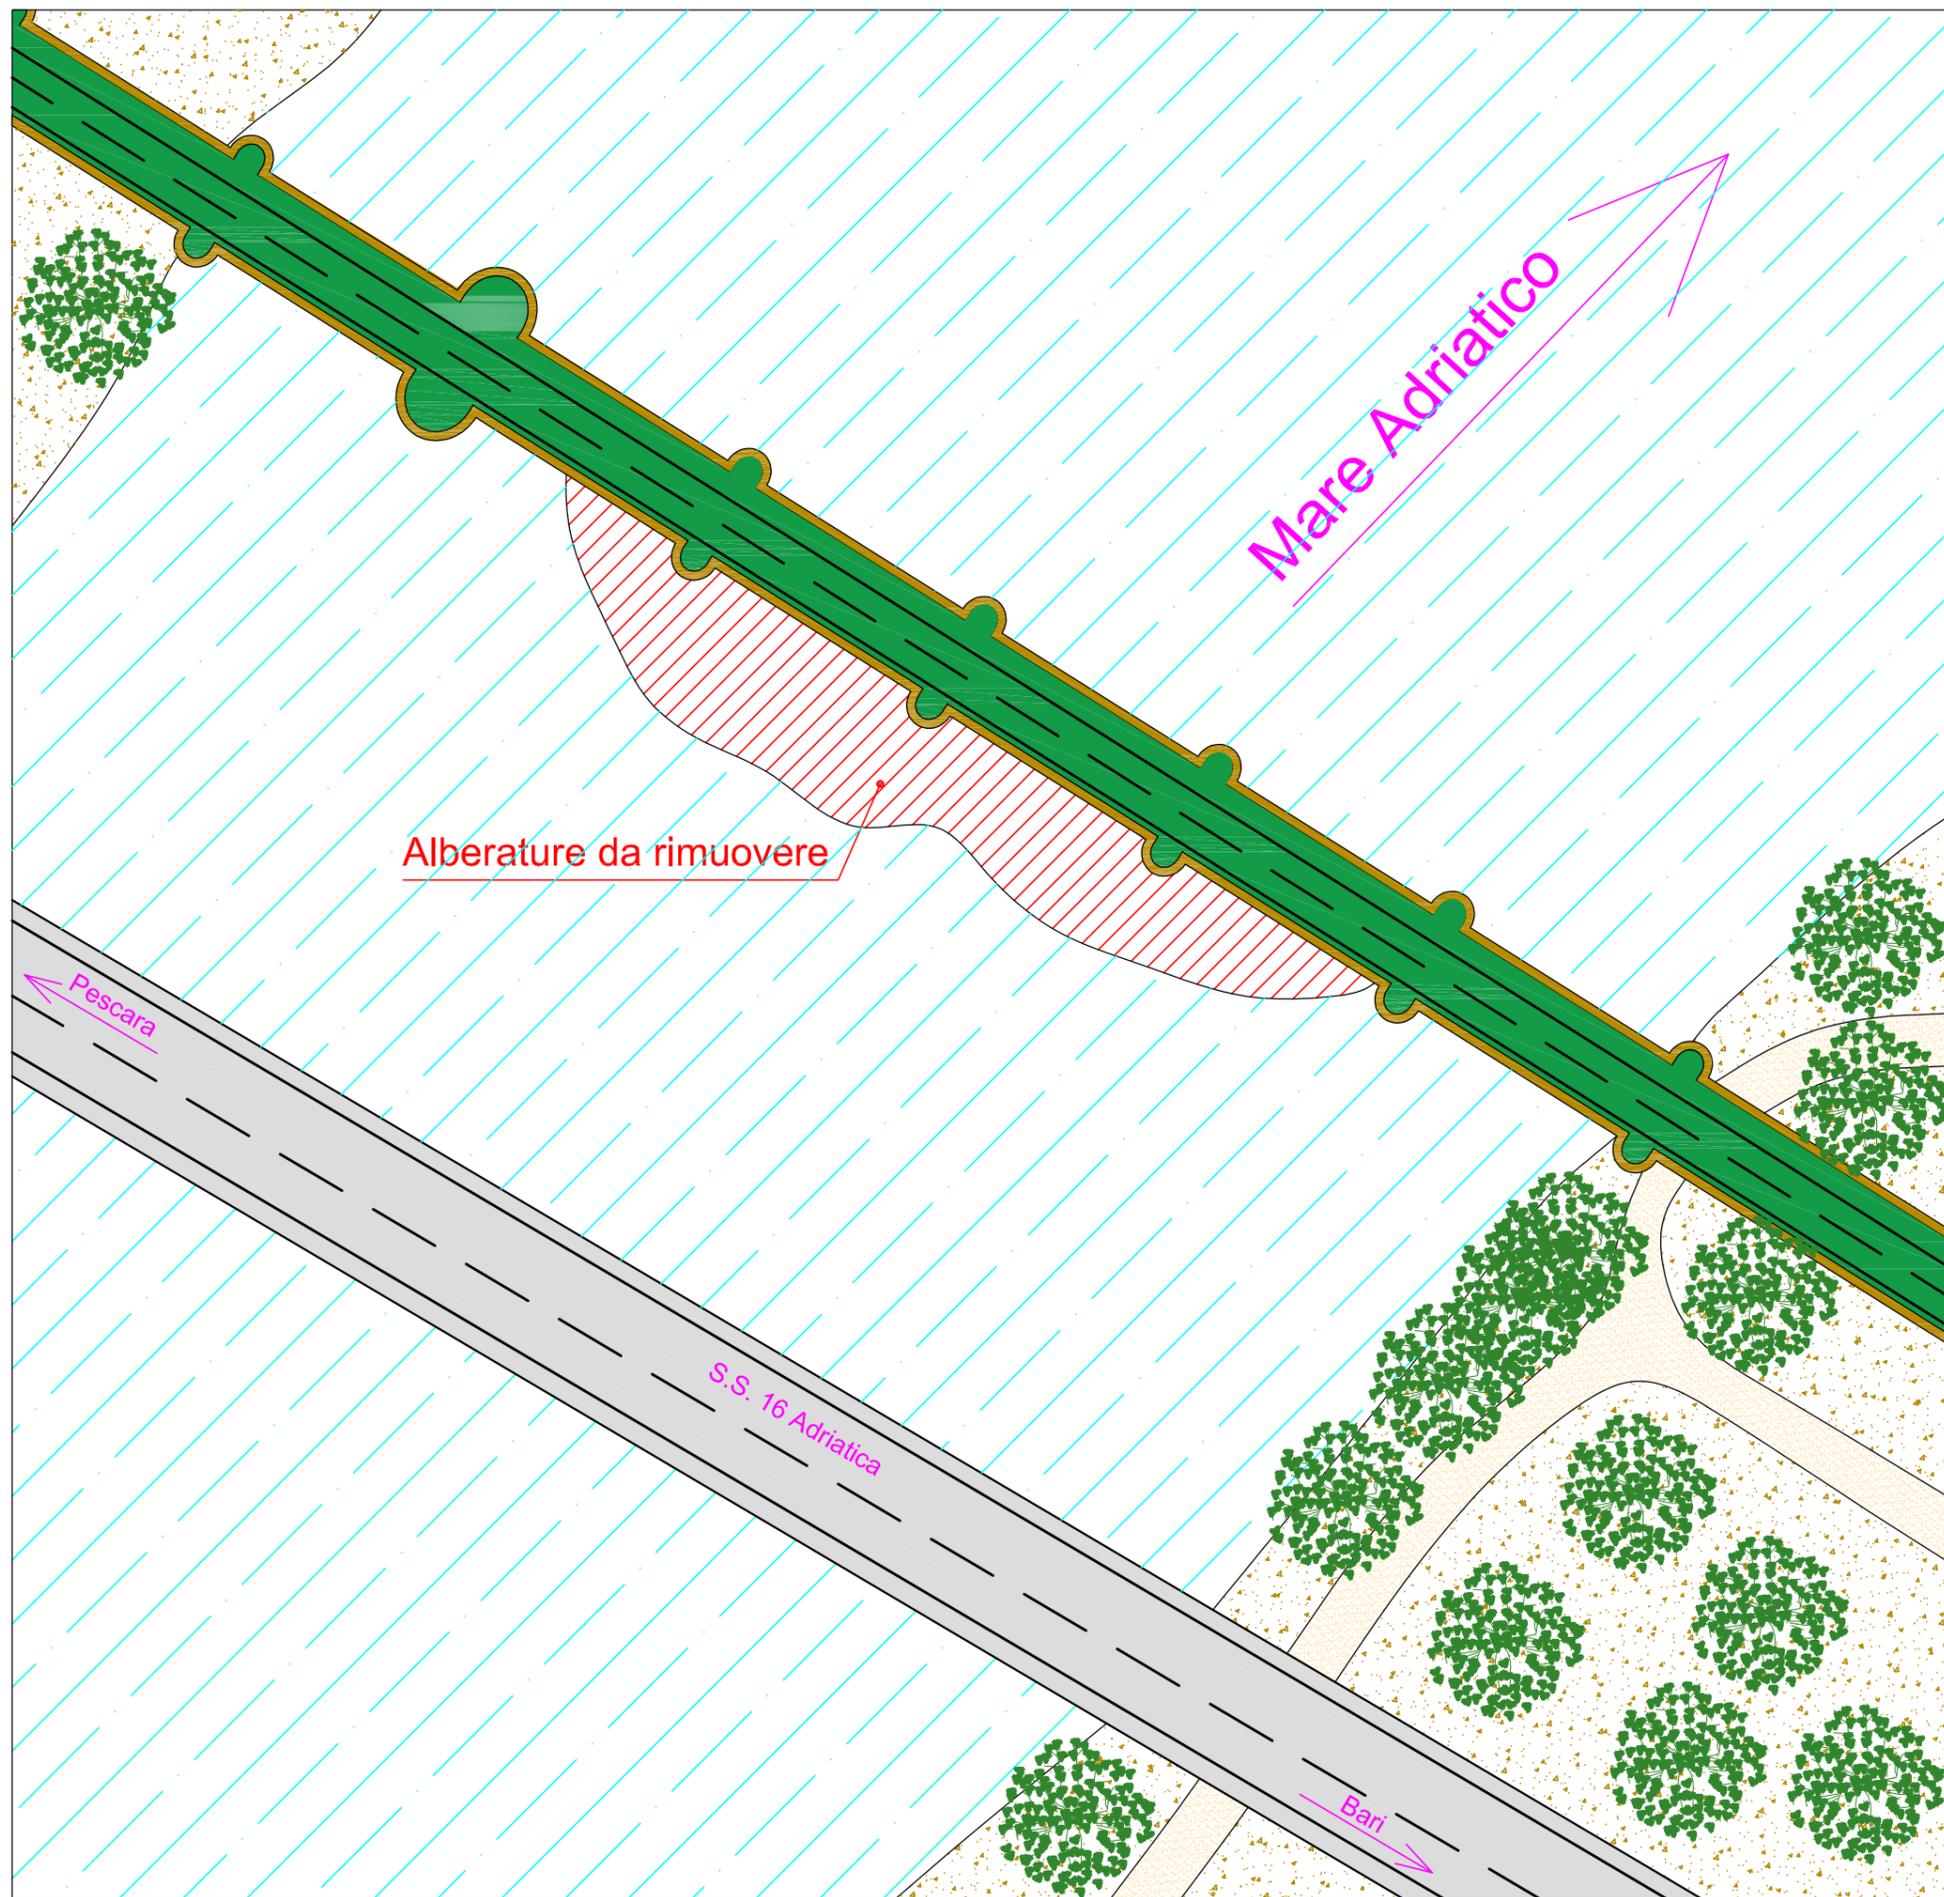

SEZIONE LONGITUDINALE STATO DI FATTO

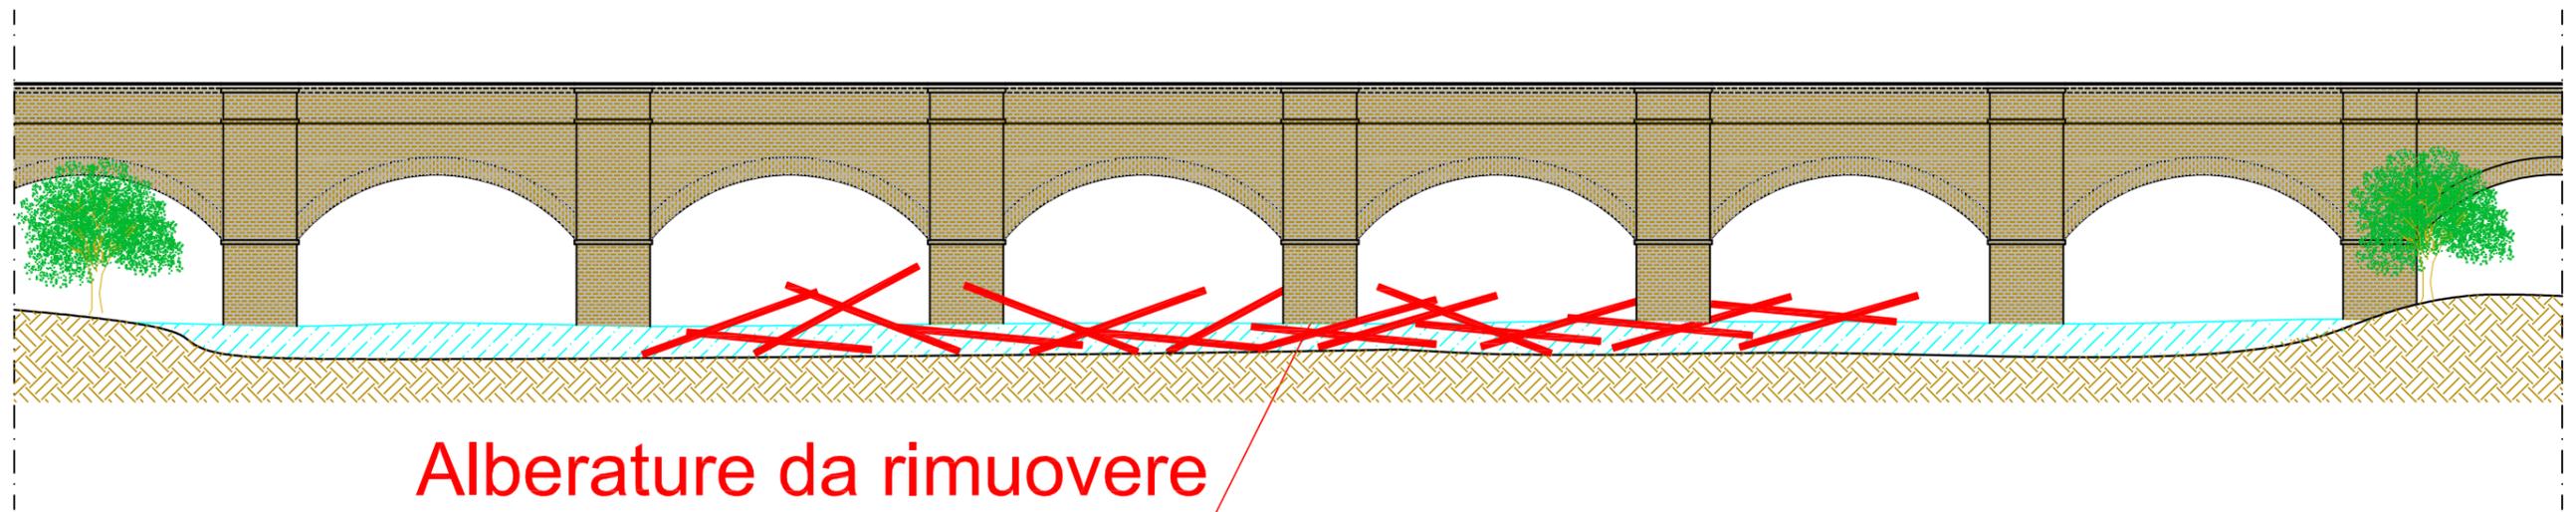

Alberature da rimuovere