

Bacino idrografico del Vomano. FIUME MAVONE
Ripristino opere di protezione in alveo

PROGETTO DI FATTIBILITA' TECNICA ECONOMICA

COMMITTENTE Regione Abruzzo - DIPARTIMENTO INFRASTRUTTURE E TRASPORTI
- SERVIZIO GENIO CIVILE TERAMO DPE 014
Dirigente: Ing. Giancarlo Misantoni
Responsabile Ufficio Tecnico: Ing. Mario Cerroni



PROGETTISTA Ing. Mauro Falini






OGGETTO/SCALA PARTICOLARE BRIGLIA - Stato di progetto
Pianta; sezioni Scala 1:100

ELABORATO	DATA	REVISIONI
EG.07/a	Settembre 2023	operatore numero data

Il tecnico incaricato Dott. Ing. Mauro Falini - Ingegneria Civile e Ambientale Via Galilei n. 355, 66023 - Giulianova (TE) - email: mauro.falini@gmail.com pec: mauro.falini@ingv.it - tel. 32855790	Il Responsabile Unico del Procedimento Ing. Cerroni Mario
--	---

Spazio riservato agli Enti

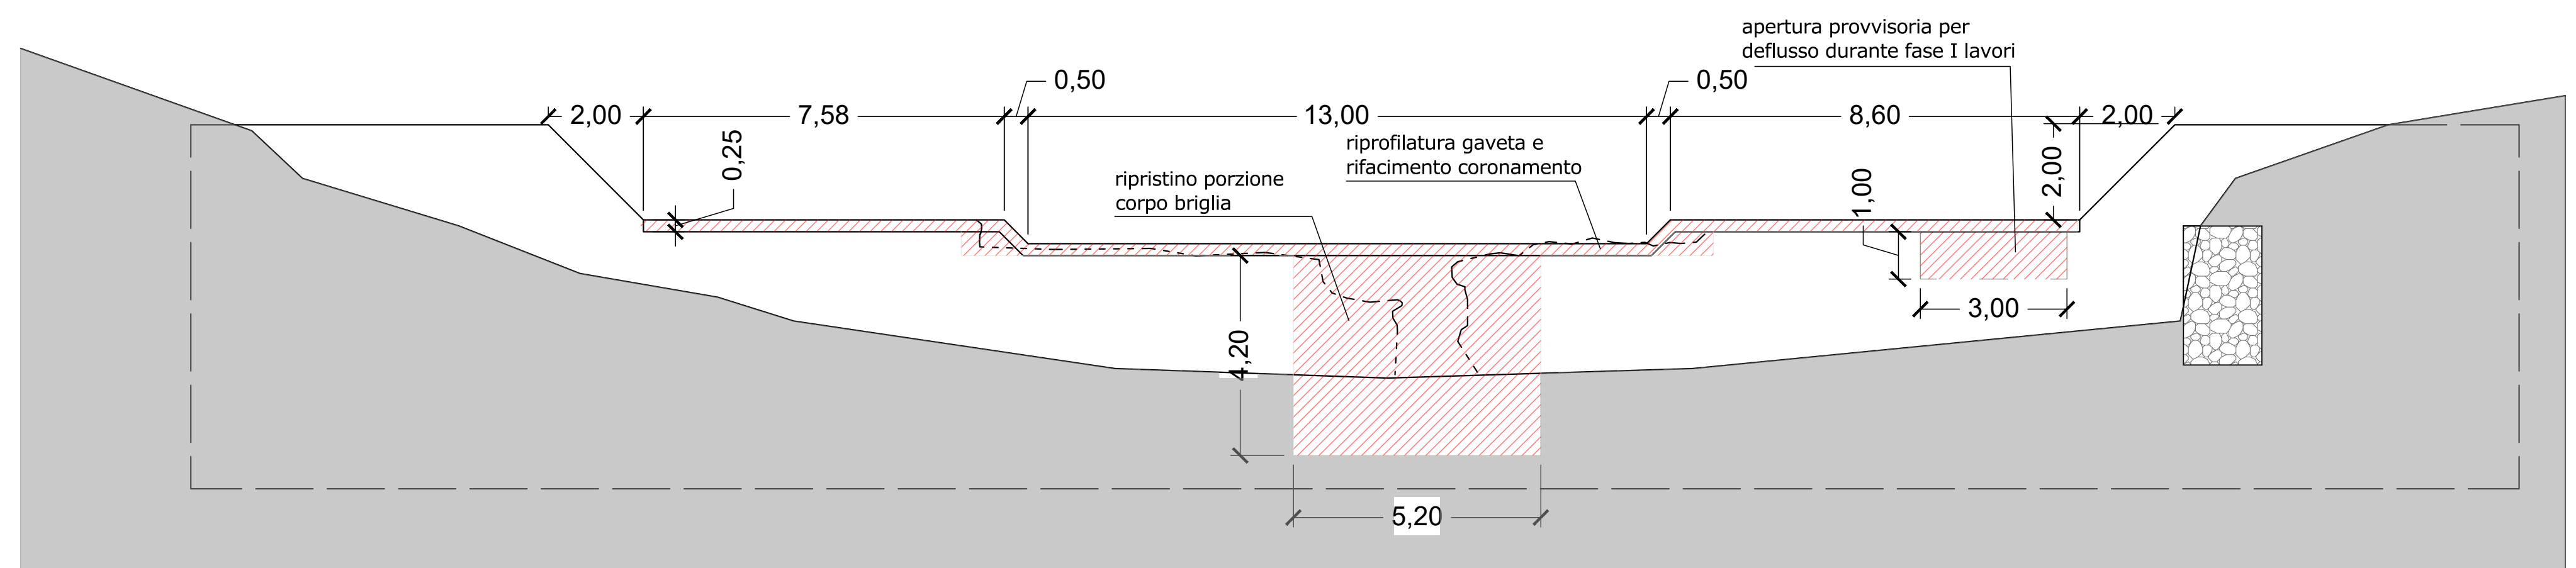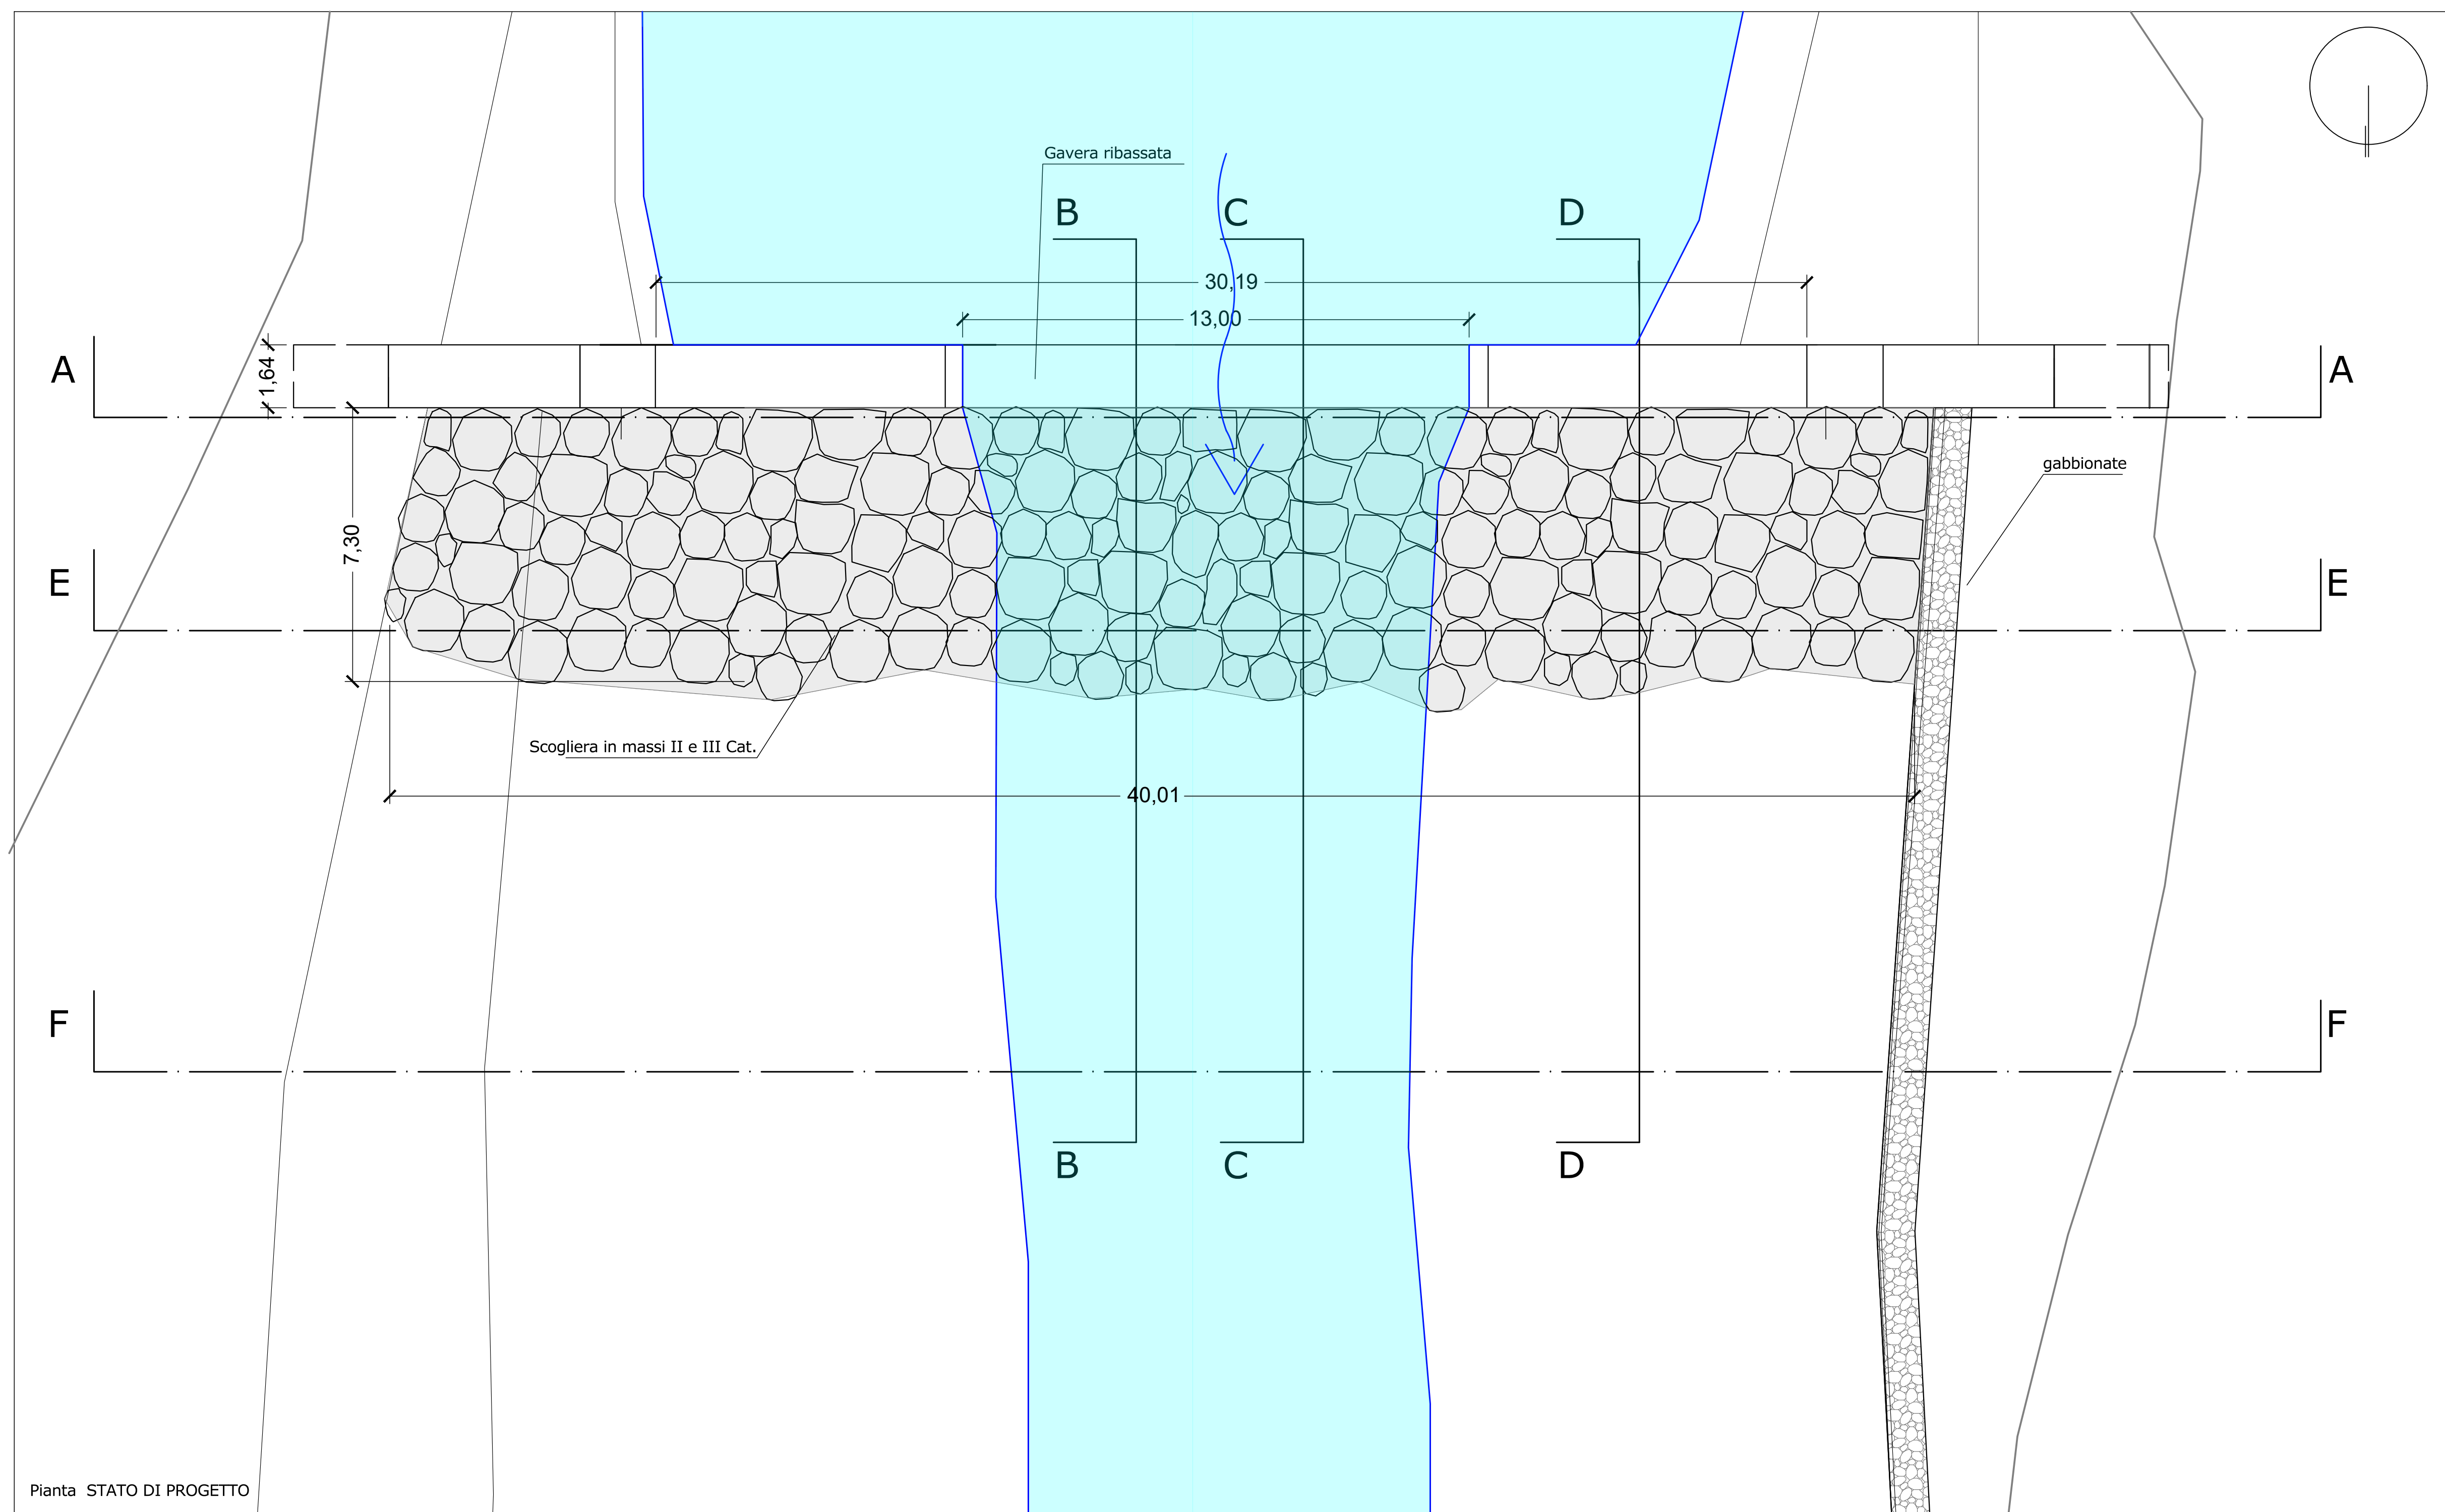

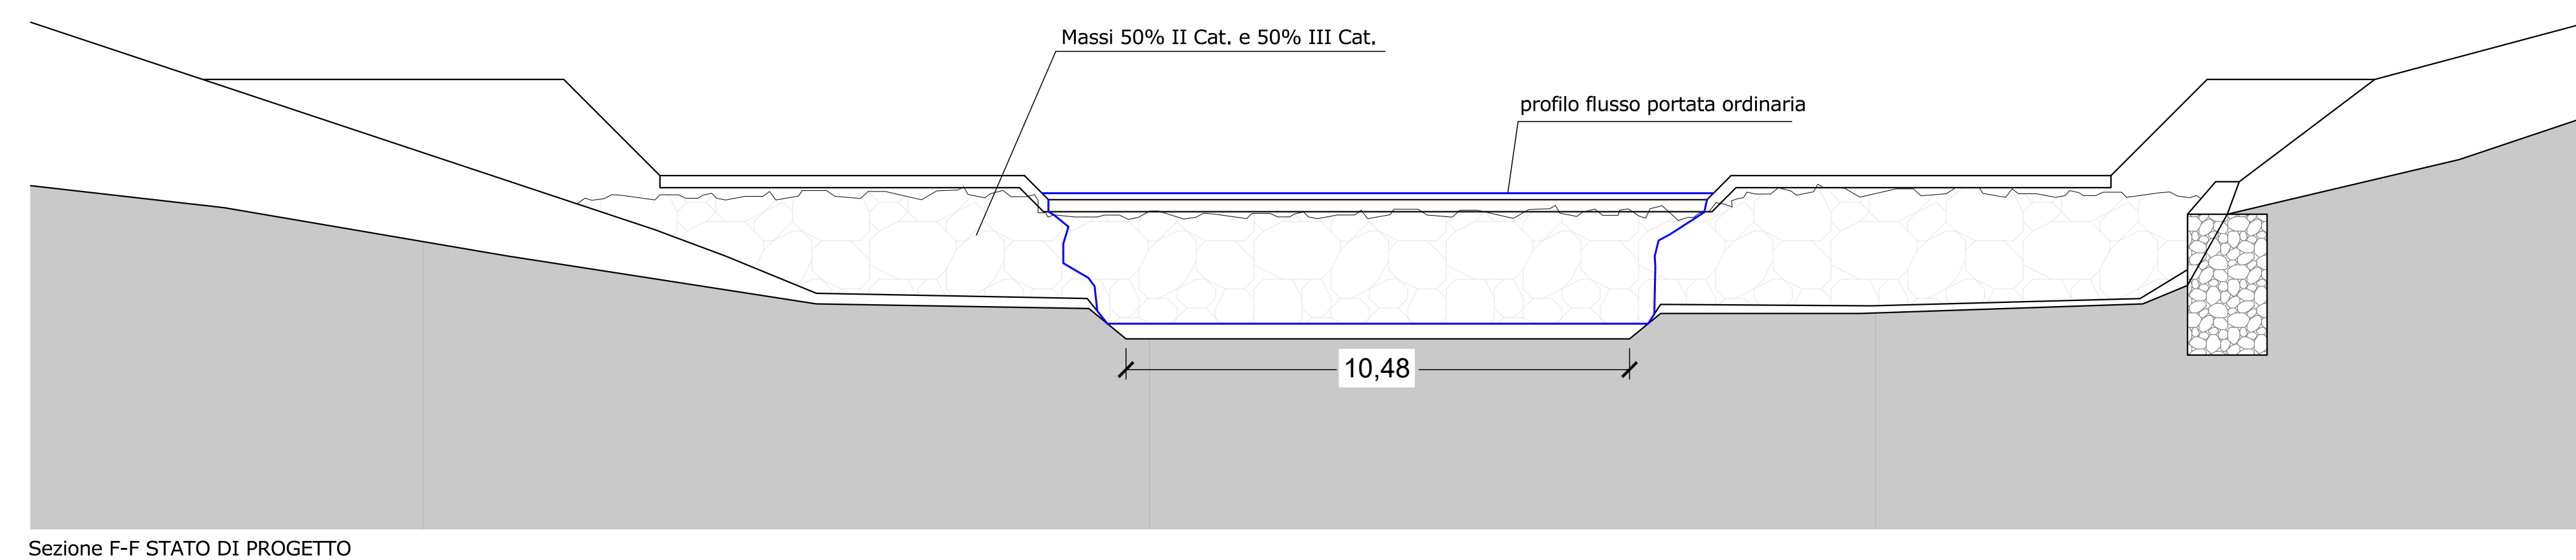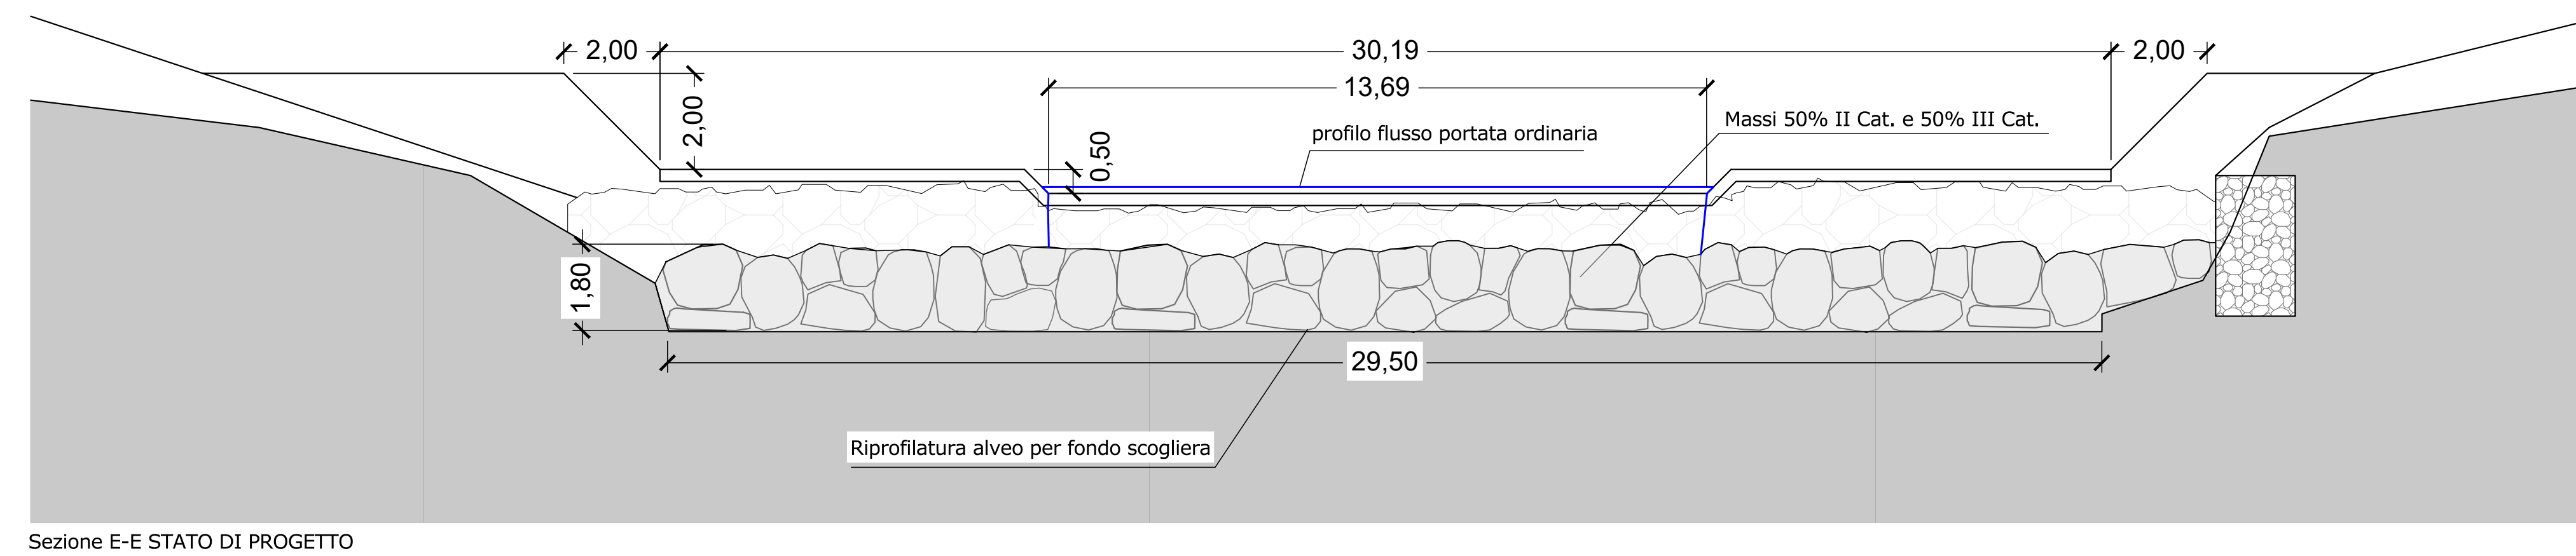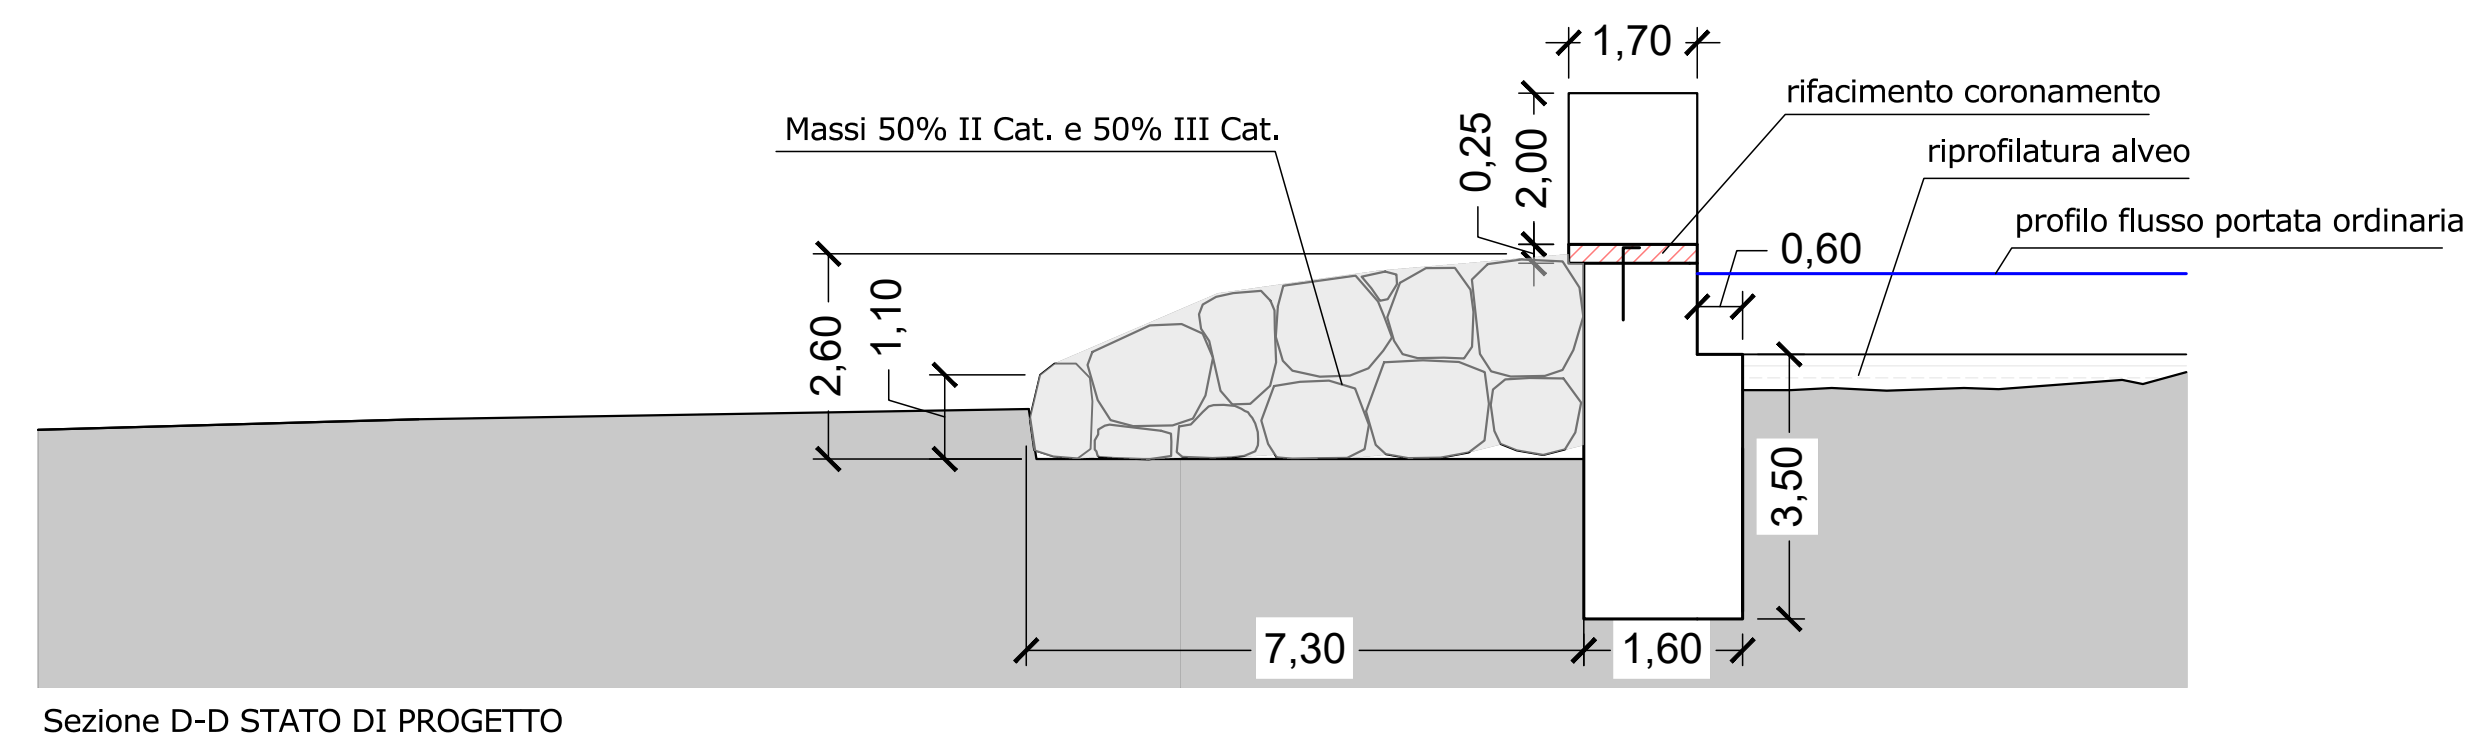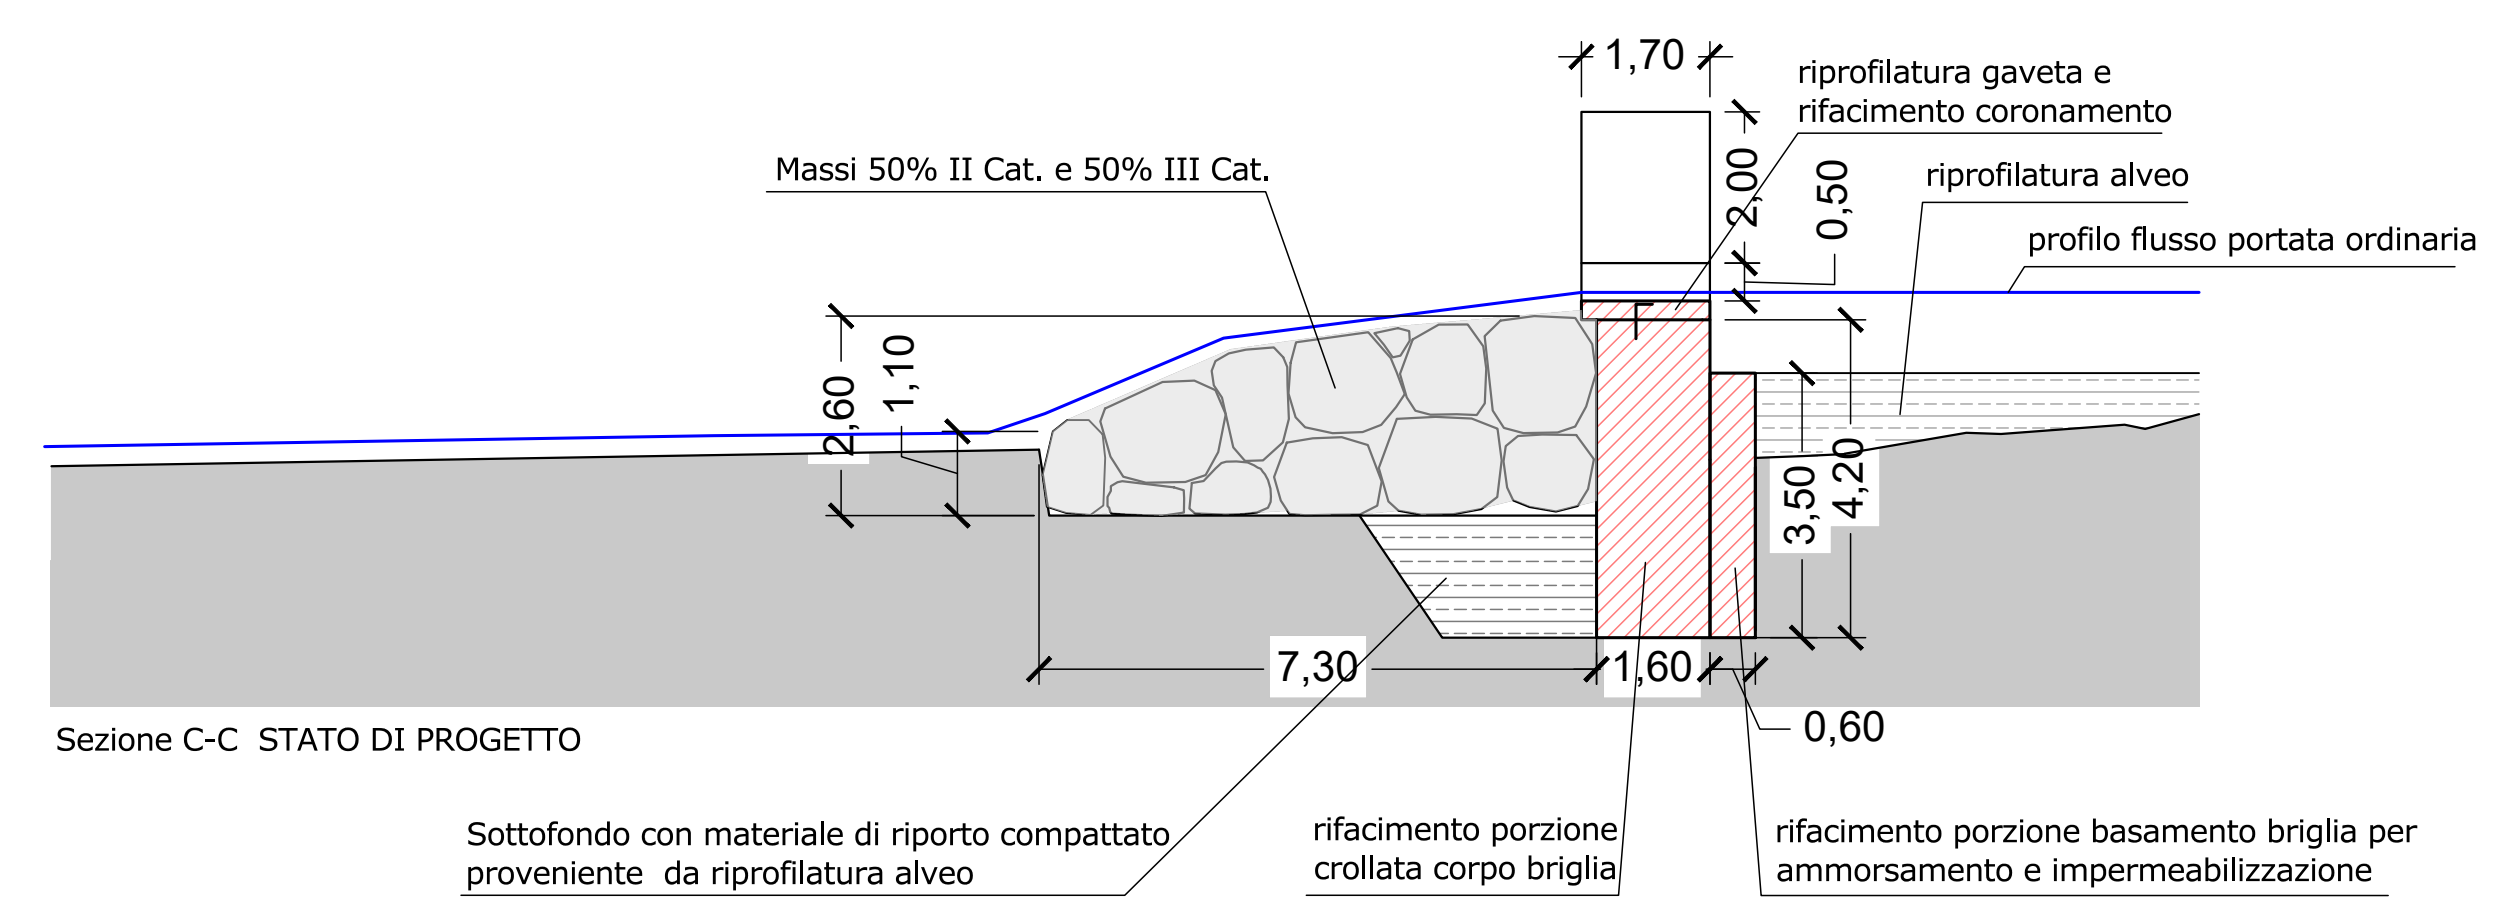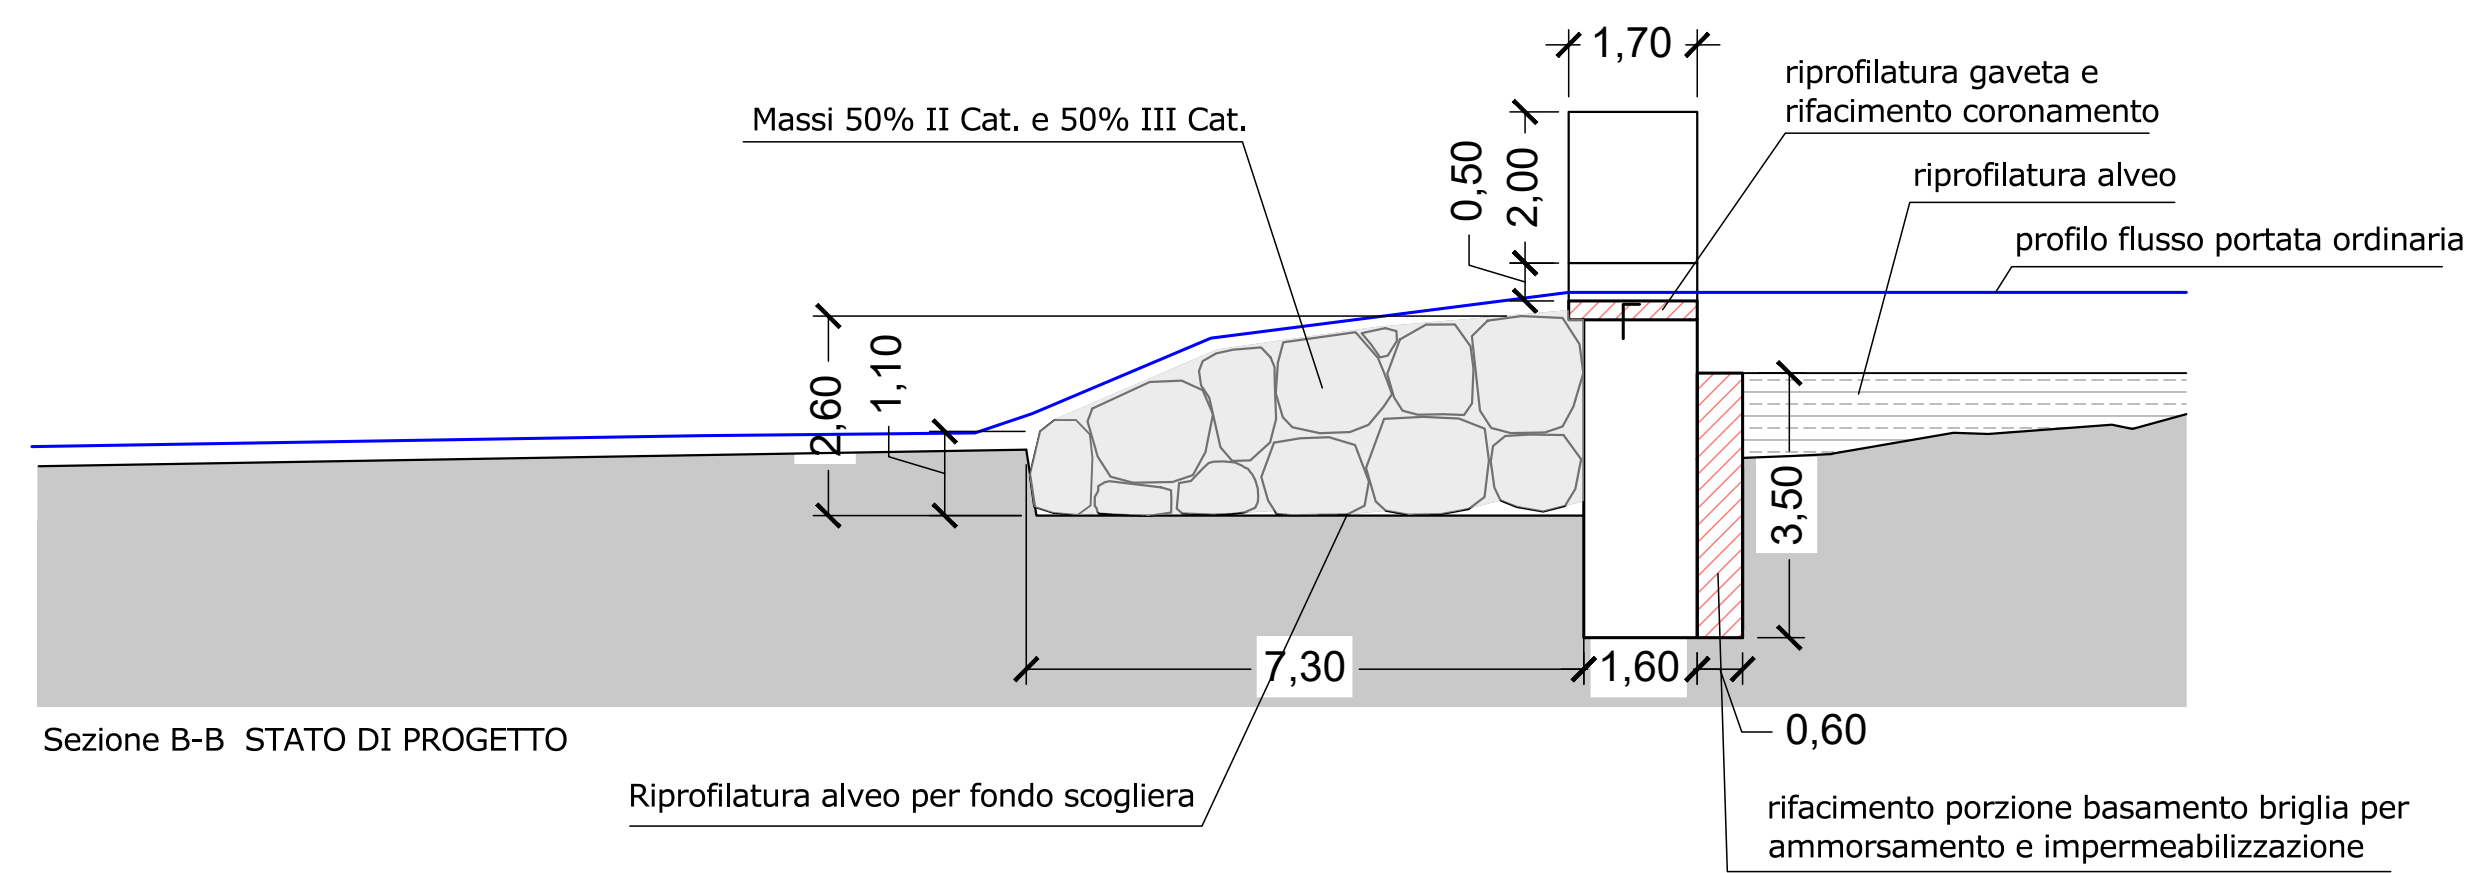

REGIONE ABRUZZO
 DIPARTIMENTO INFRASTRUTTURE E TRASPORTI
 DPE014 - SERVIZIO GENIO CIVILE TERAMO

Bacino idrografico del Vomano. FIUME MAVONE
 Ripristino opere di protezione in alveo

PROGETTO DI FATTIBILITA' TECNICA ECONOMICA

COMMITTENTE	Regione Abruzzo - DIPARTIMENTO INFRASTRUTTURE E TRASPORTI - SERVIZIO GENIO CIVILE TERAMO DPE 014 Dirigente: Ing. Giancarlo Misantoni Responsabile Ufficio Tecnico: Ing. Mario Cerroni		
PROGETTISTA	Ing. Mauro Falini		
OGGETTO/SCALA	PARTICOLARE BRIGLIA - Stato di progetto	Scala 1:100	Sezioni

ELABORATO	DATA	REVISIONI		
		operatore	numero	data
EG.07/b	Settembre 2023			

Il tecnico incaricato Dott. Ing. Mauro Falini - Ingegneria Civile e Ambientale Via Galilei n. 355, 66021 - Giulianova (TE) - email: mauro.falini38@gmail.com pec: mauro.falini@ingfa.it - tel: 328555790	Il Responsabile Unico del Procedimento Ing. Cerroni Mario
--	---

Spazio riservato agli Enti