


# COROGRAFIA GENERALE - 1B

Scala 1:10000

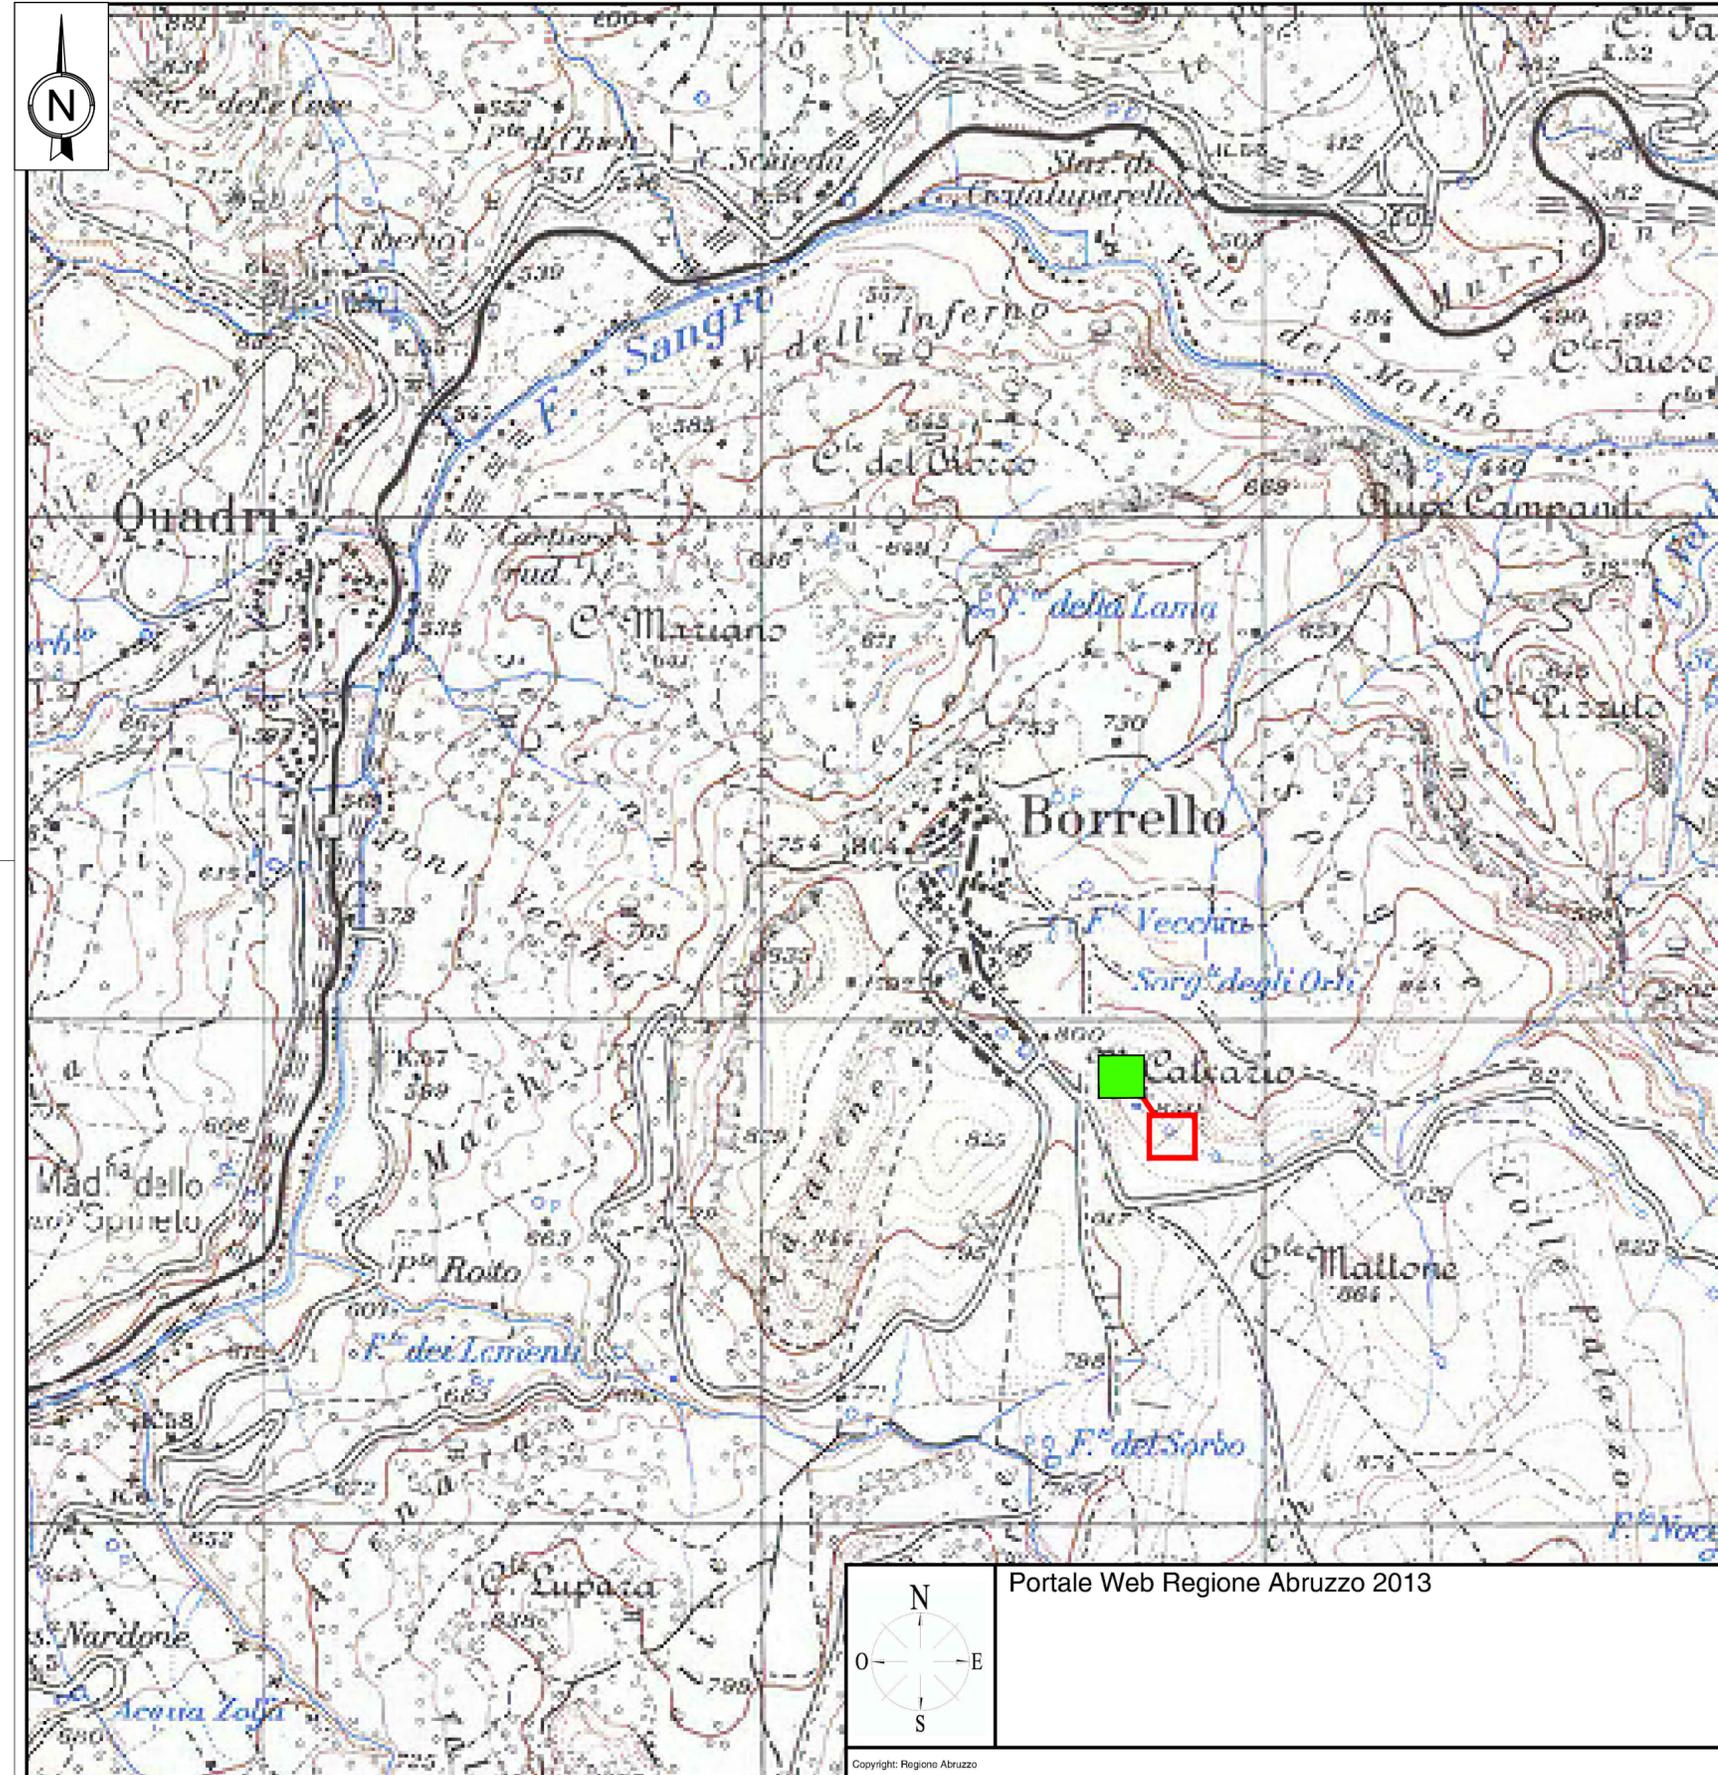

## LEGENDA

- AREA SERBATOIO ESISTENTE DA RIATTARE E POTENZIARE CON INSERIMENTO FILTRI ED IMPIANTO DI SOLLEVAMENTO
- SERBATOIO ESISTENTE
- COLLETTORE DI PROGETTO PER COLLEGAMENTO TRA SERBATOI ESISTENTI PEAD PE 100 De110 PN16 PER UNA LUNGHEZZA TOTALE DI L= 50ml

 <b>S.A.S.I. S.p.A.</b> <small>SOCIETA' ABRUZZESE PER IL SERVIZIO IDRICO INTEGRATO</small>	 <b>E.R.S.I.</b> <small>Ente Regionale Servizio Idrico Integrato</small>
	
 <h2 style="margin: 0;">MASTERPLAN ABRUZZO</h2> <p style="margin: 0;">PATTO PER IL SUD</p>	
<h3 style="margin: 0;">PROGETTO ESECUTIVO</h3> <p style="margin: 0;">Art. 23 D.lgs. 50/2016</p>	
Data:	Dicembre 2020
C.U.P.: E99B2000020001	
<h2 style="margin: 0;">Progetto relativo allo schema idrico Surienze - Sinello (CH)</h2>	
<p><b>Responsabile Unico del Procedimento:</b> Dott. Fabrizio Talone</p> <p><b>Direttore - Resp. Attività Operative S.A.S.I. S.p.A.:</b> P.A. Pio Ercole D'ippolito</p> <p><b>AREA TECNICA S.A.S.I. S.p.A.</b></p> <p>SASI SpA Arch. Aurelio Falconio <b>COLLABORATORI</b> Arch. Giuseppe Fiorillo</p>	<p><b>PROGETTAZIONE:</b></p> <p style="text-align: center;">   <b>C. &amp; S. DI GIUSEPPE</b>  <b>INGEGNERI ASSOCIATI S.r.l.</b>                  PROGETTISTA: Dott. Ing. Sante DI GIUSEPPE                  D.T.: Dott. Ing. Berardo GIANGIULIO             </p> <p style="font-size: small;">    </p> <p><b>COMPONENTE GEOLOGICA</b> GEOL. Domenico PELLICCIOTTA</p>
Elaborato progettuale:	Corografia Generale Intervento nel comune di Borrello
Scala:	1:10000
Tav:	01B

Portale Web Regione Abruzzo 2013

Copyright: Regione Abruzzo