


REGIONE ABRUZZO
 PROVINCIA DI CHIETI



COMUNE DI SAN SALVO

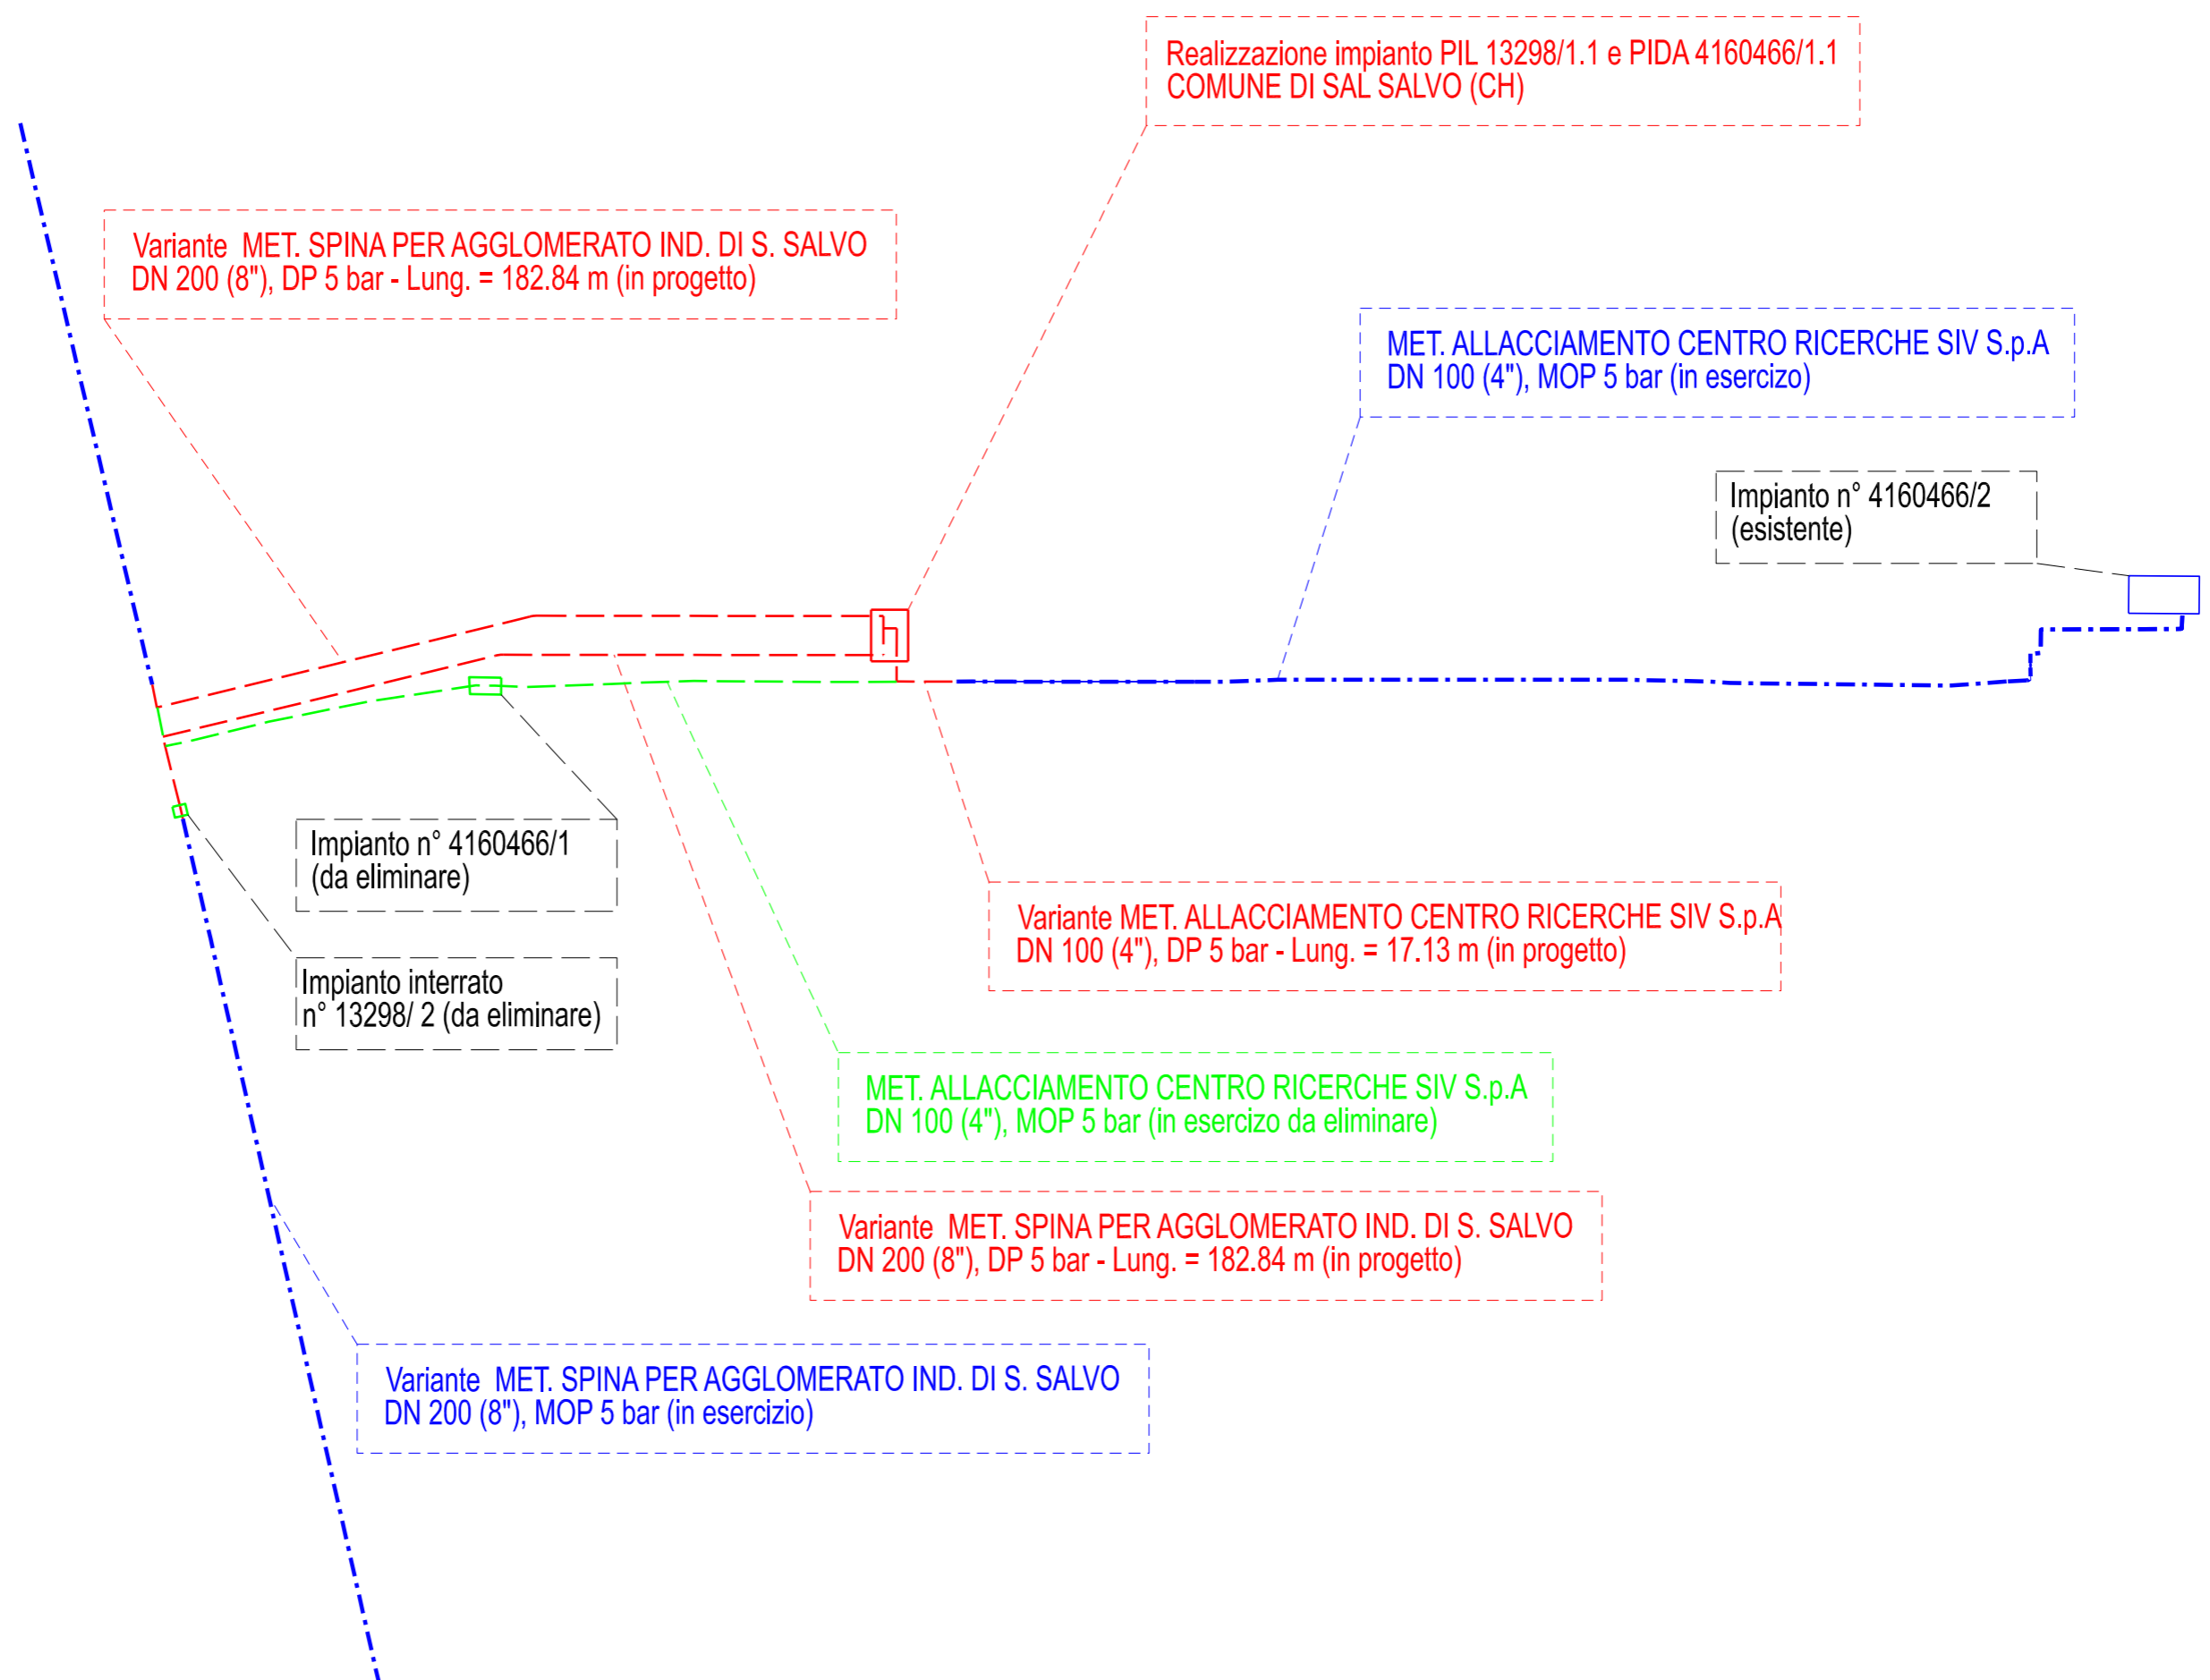

Business Unit Asset Italia
 Distretto Sud Orientale
Trasporto

 Head *Mario Rivara*
 Mario Rivara

LEGENDA:	
	GASDOTTI ESISTENTI
	GASDOTTI / IMPIANTI DA ELIMINARE
	VARIANTI IN PROGETTO

1	12/04/2023	EMISSIONE PER PUBBLICA UTILITÀ	CORNACCHINI	MAZZOLI	MARZOLI
0	22/03/2023	EMISSIONE PER COMMENTI	CORNACCHINI	MAZZOLI	MARZOLI
Rev.	Data	Descrizione	Disegn.	Contr.	Approv.
		Variante Met. Spina per A.I. di San Salvo DN 200(8'') - DP 5 bar per eliminazione P.I.L. 13298/2 e realizzazione nuovo P.I.L. 13298/1.1 Variante Met. All. centro Ricerche SIV S.p.A. DN 100 (4'') – DP 5 bar per eliminazione P.I.D.A. 4160466/1 e realizzazione nuovo P.I.D.A. 4160466/1.1	Dis.: NR/15072/R-L01 SK-001		
COMUNE DI SAN SALVO (CH)					
SCHEMA RETE					