


Met.to Città Sant'Angelo - Alanno DN 200 (8"), DP 60 bar , MOP 12 bar
Fasce tipo con area di passaggio normale
(area di passaggio > fascia di servitù)



Paolo Zannier

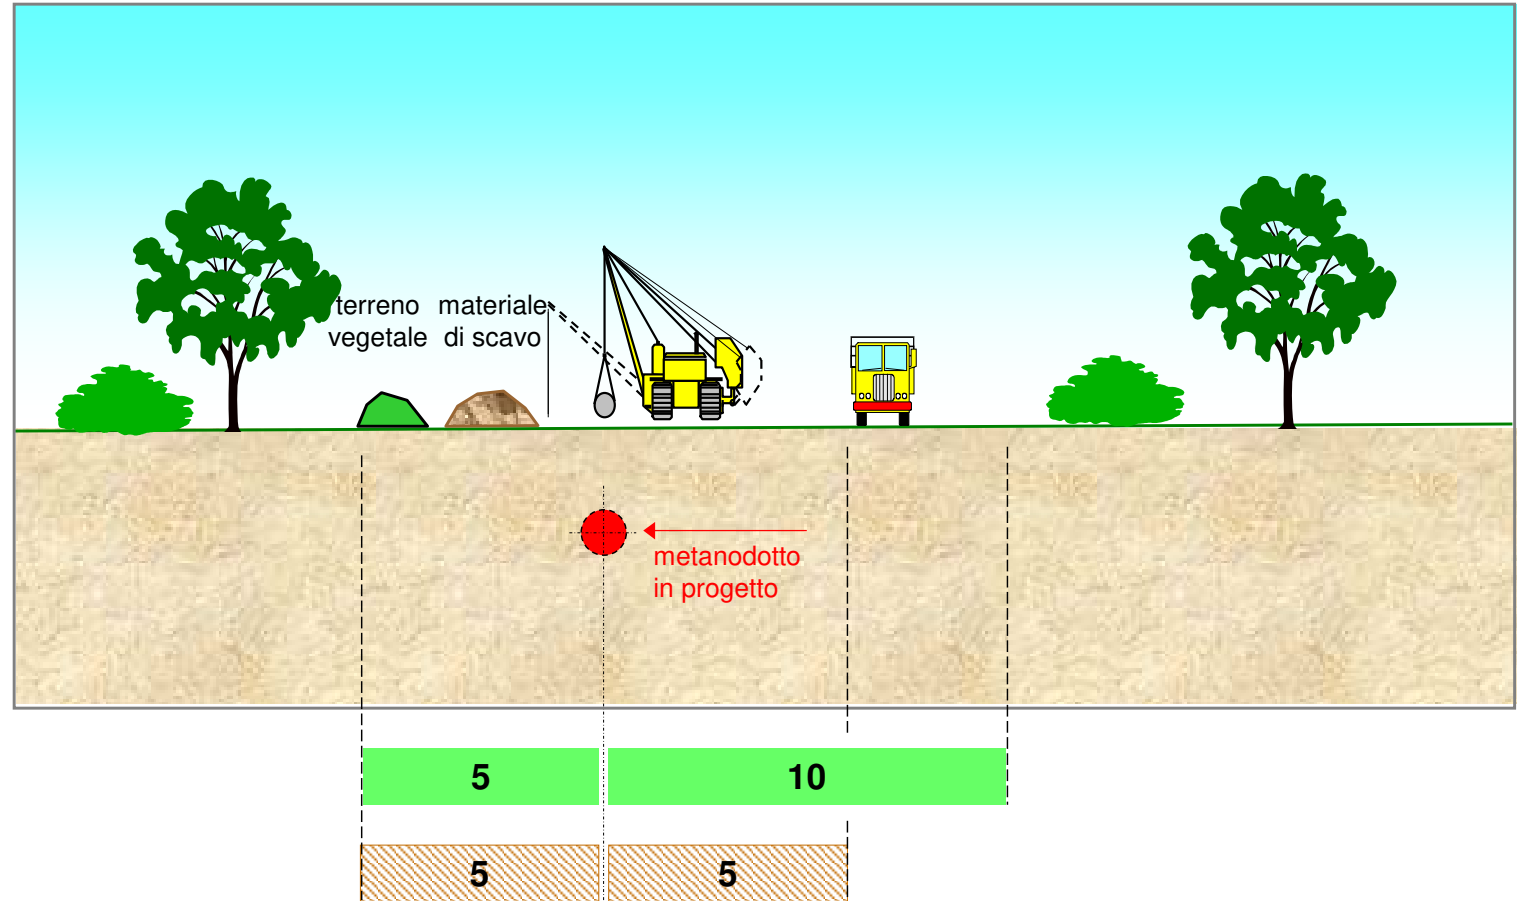


Area di passaggio



Fascia di servitù coincidente con vincolo preordinato all'esproprio (v.p.e.)

Met.to Città Sant'Angelo - Alanno DN 200 (8"), DP 60 bar , MOP 12 bar
Fasce tipo con area di passaggio normale e
parallelismo con condotta S.G.I. esistente
(area di passaggio > fascia di servitù)

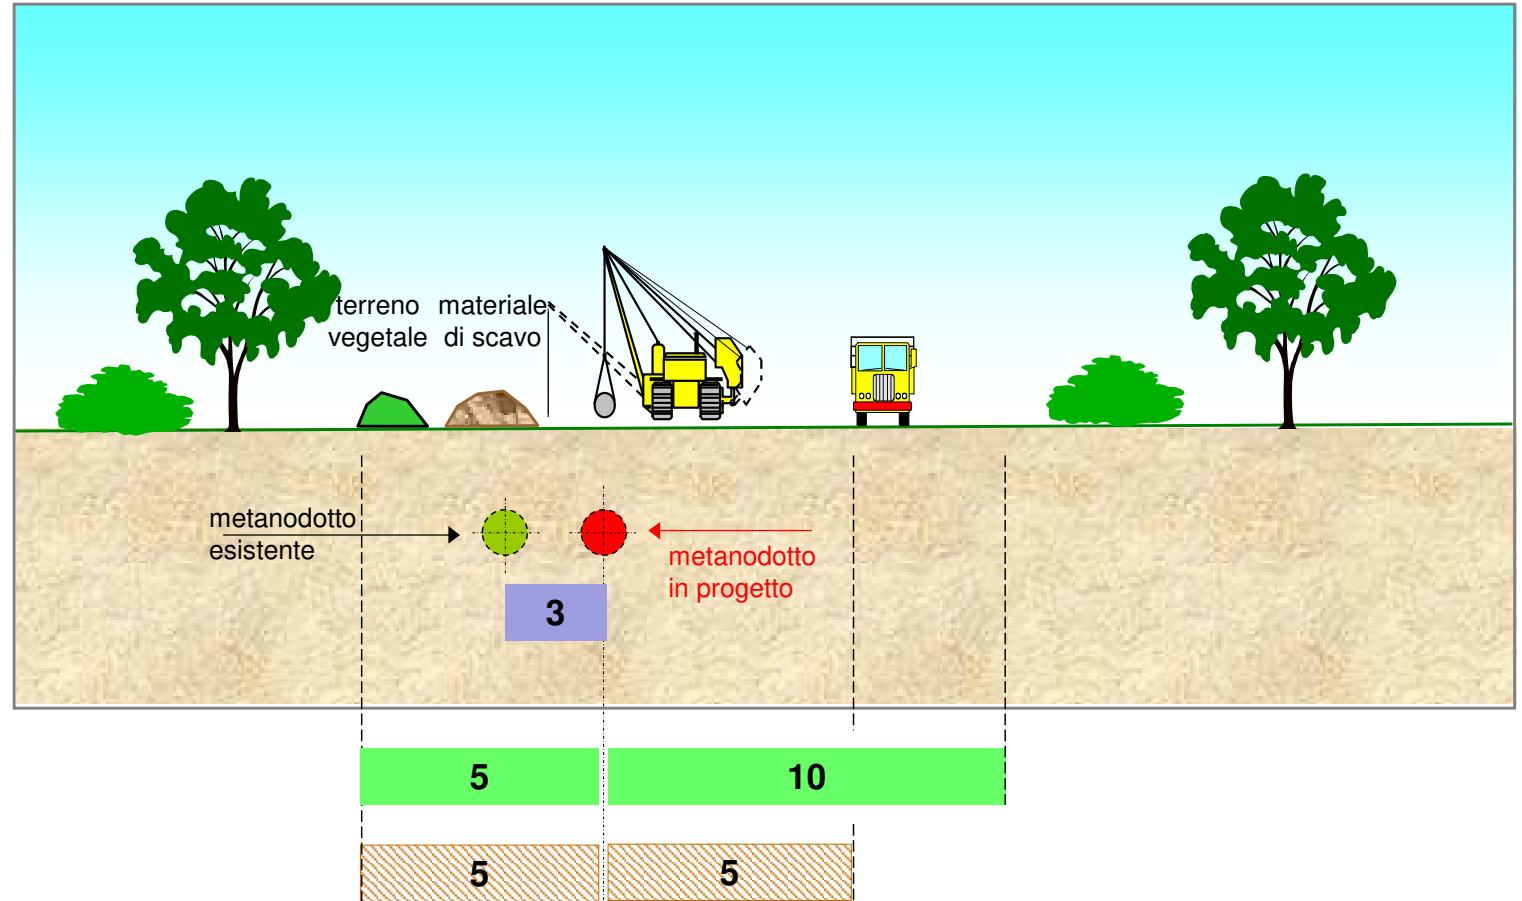


Area di passaggio



Fascia di servitù coincidente con vincolo preordinato all'esproprio (v.p.e.)

Met.to Città Sant'Angelo - Alanno DN 200 (8"), DP 60 bar , MOP 12 bar
Fasce tipo con area di passaggio normale invertita e
parallelismo con condotta S.G.I. esistente
(area di passaggio > fascia di servitù)

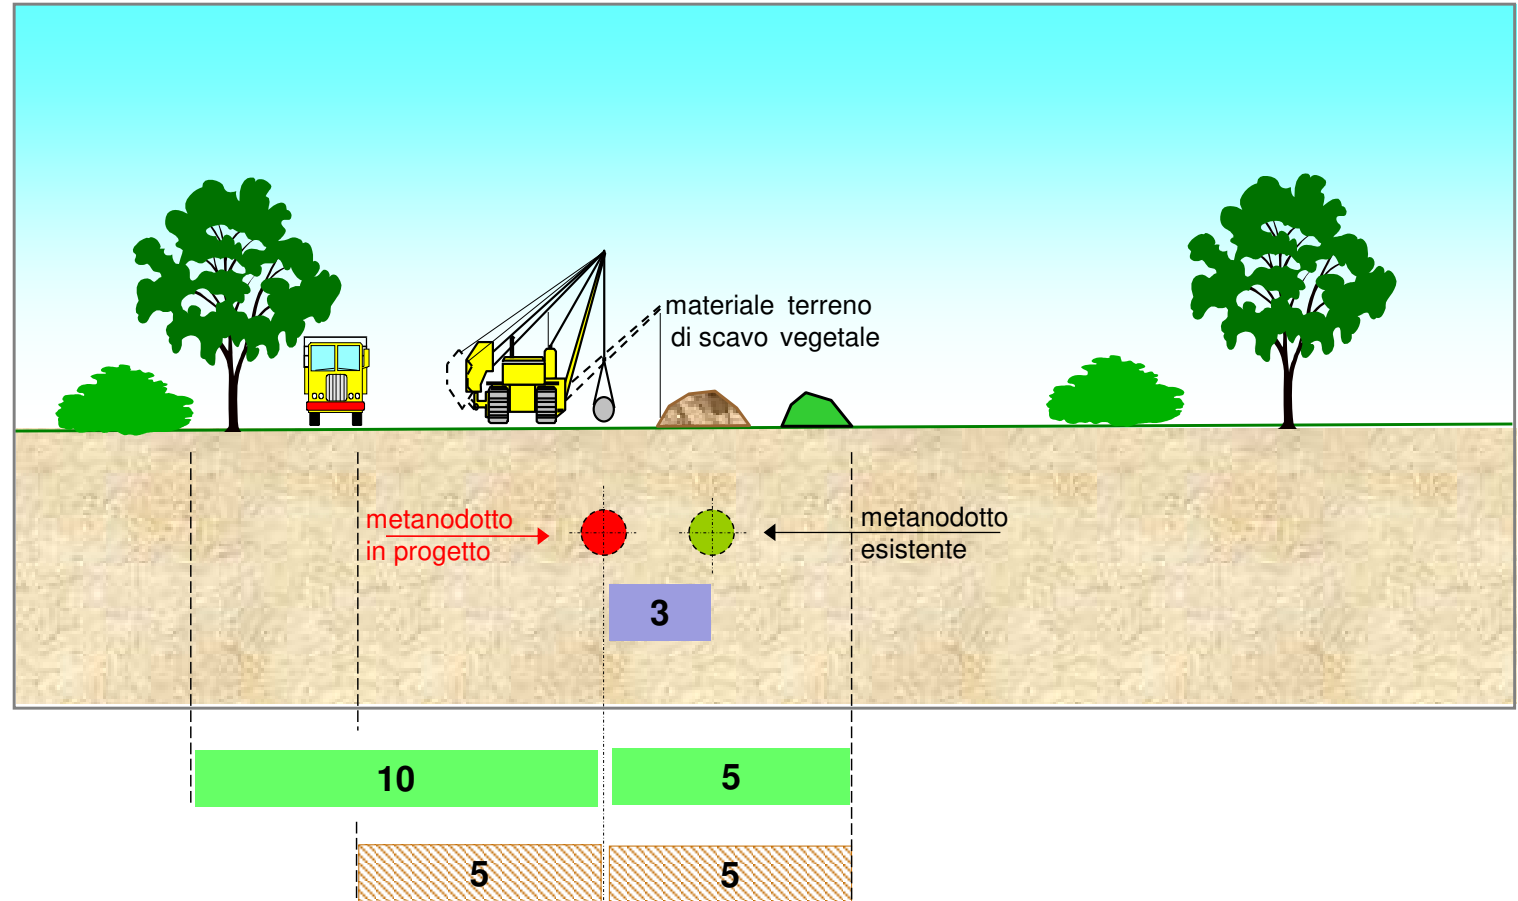

Paolo Zannier





Area di passaggio



Fascia di servitù coincidente con vincolo preordinato all'esproprio (v.p.e.)

Met.to Città Sant'Angelo - Alanno DN 200 (8"), DP 60 bar , MOP 12 bar
Fasce tipo con area di passaggio ristretta
(area di passaggio > fascia di servitù)

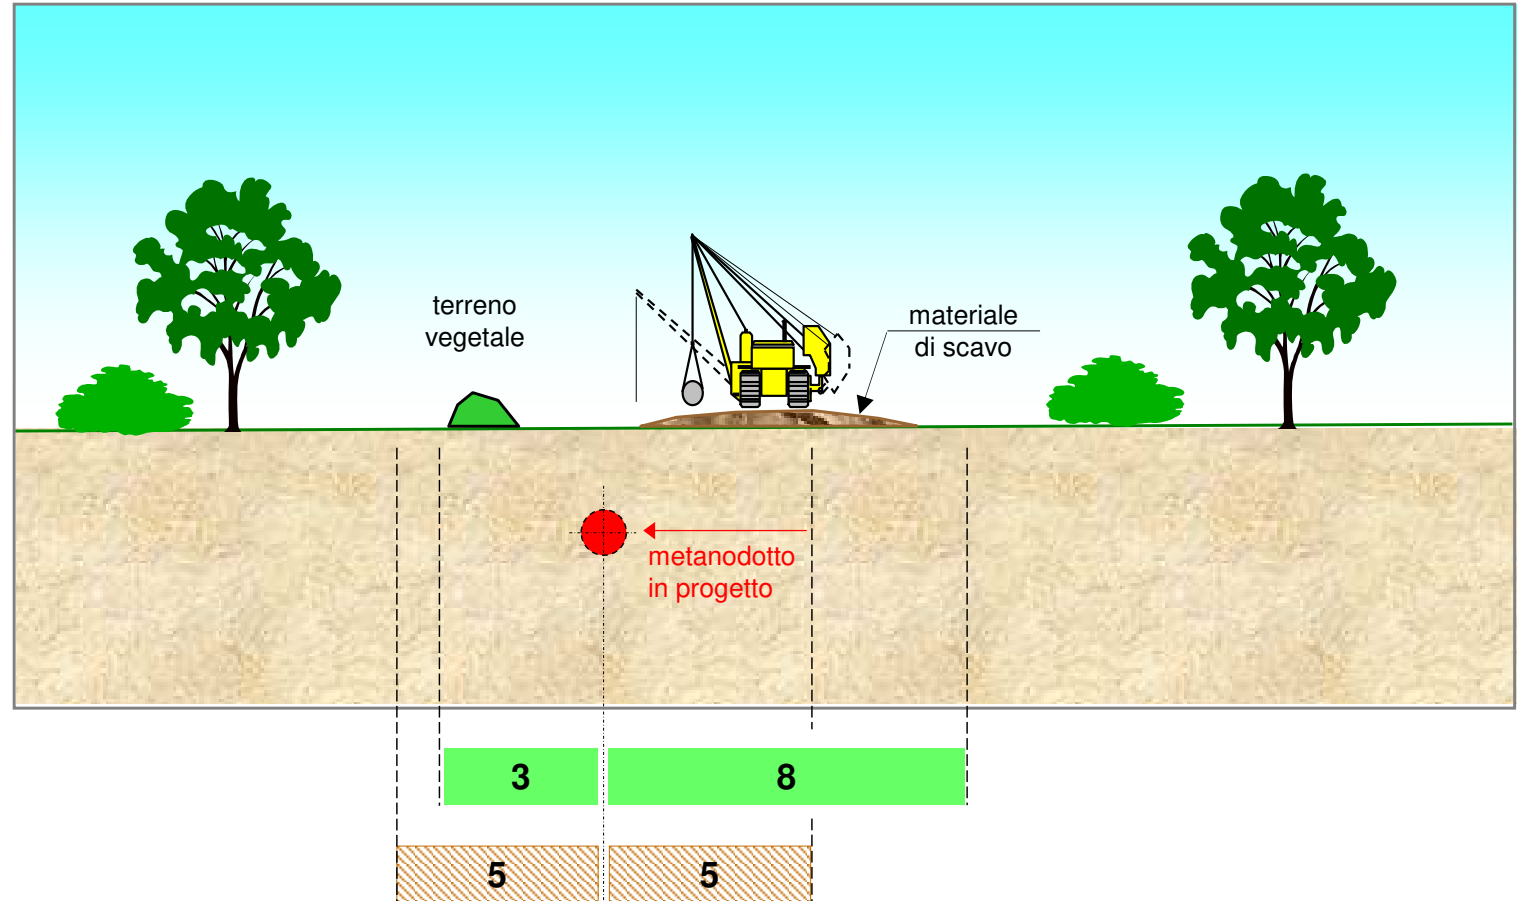




 Area di passaggio

 Fascia di servitù coincidente con vincolo preordinato all'esproprio (v.p.e.)

Opere connesse al
Met.to Città Sant'Angelo - Alanno DN 200 (8"), DP 60 bar , MOP 12 bar
Fasce tipo con area di passaggio normale
(area di passaggio > fascia di servitù)

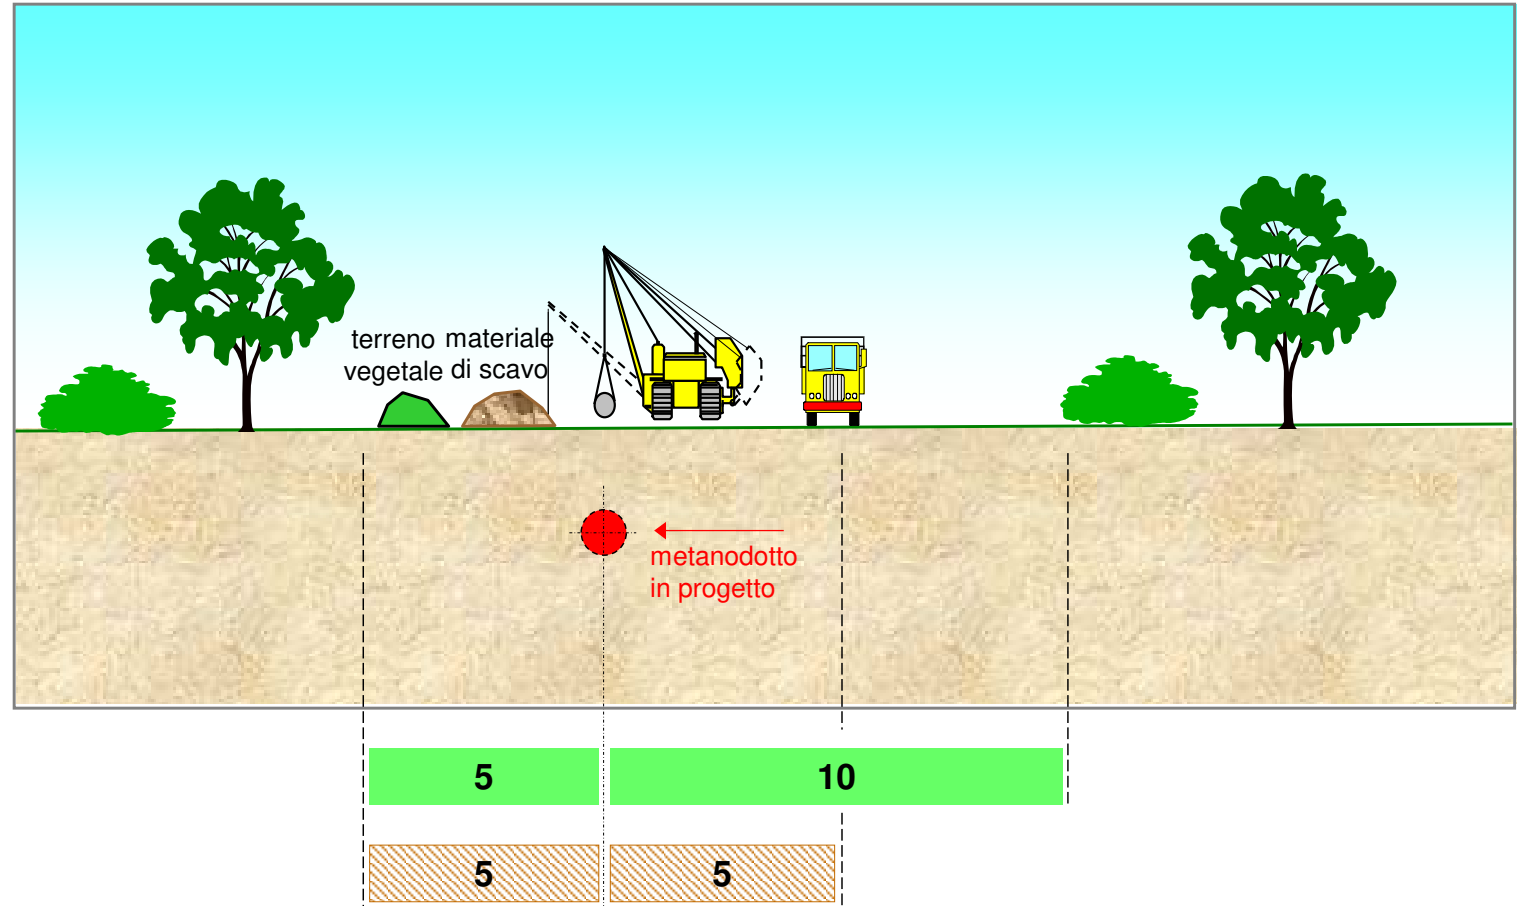
DIA.
DN 50
DN 100




-  Area di passaggio
-  Fascia di servitù coincidente con vincolo preordinato all'esproprio (v.p.e.)

Opere connesse al

Met.to Città Sant'Angelo - Alanno DN 200 (8"), DP 60 bar, MOP 12 bar:
 Interconnessione met. Moscufo - Pescara DN300 (12"), DP=MOP 70 bar,
 Fasce tipo con area di passaggio normale
 (area di passaggio < fascia di servitù)

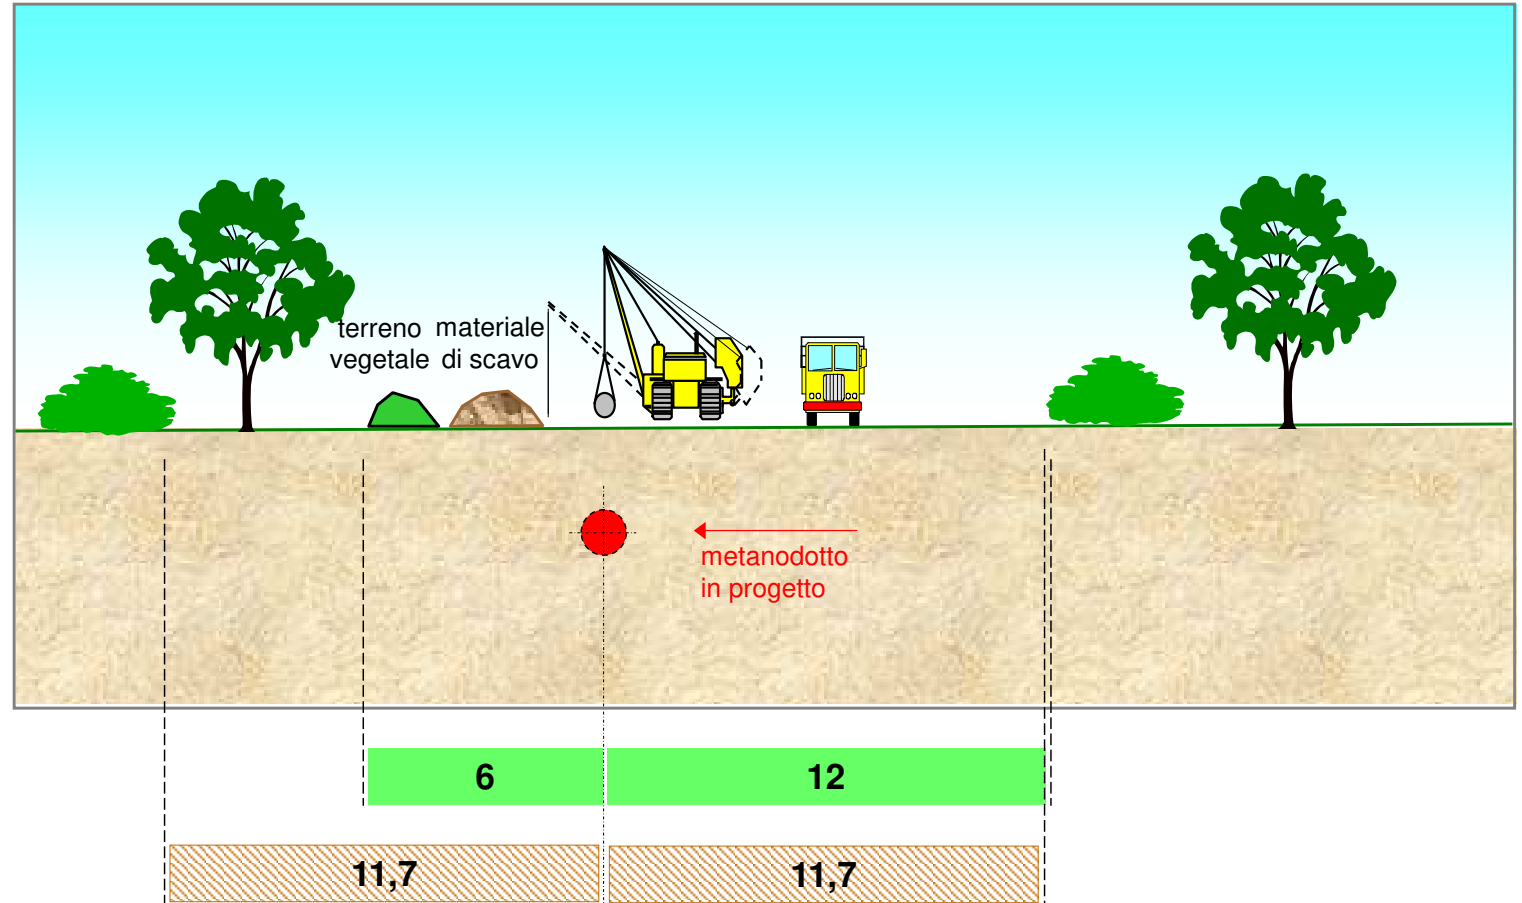

 Area di passaggio

 Fascia di servitù coincidente con vincolo preordinato all'esproprio (v.p.e.)