


 
















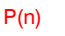
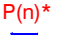




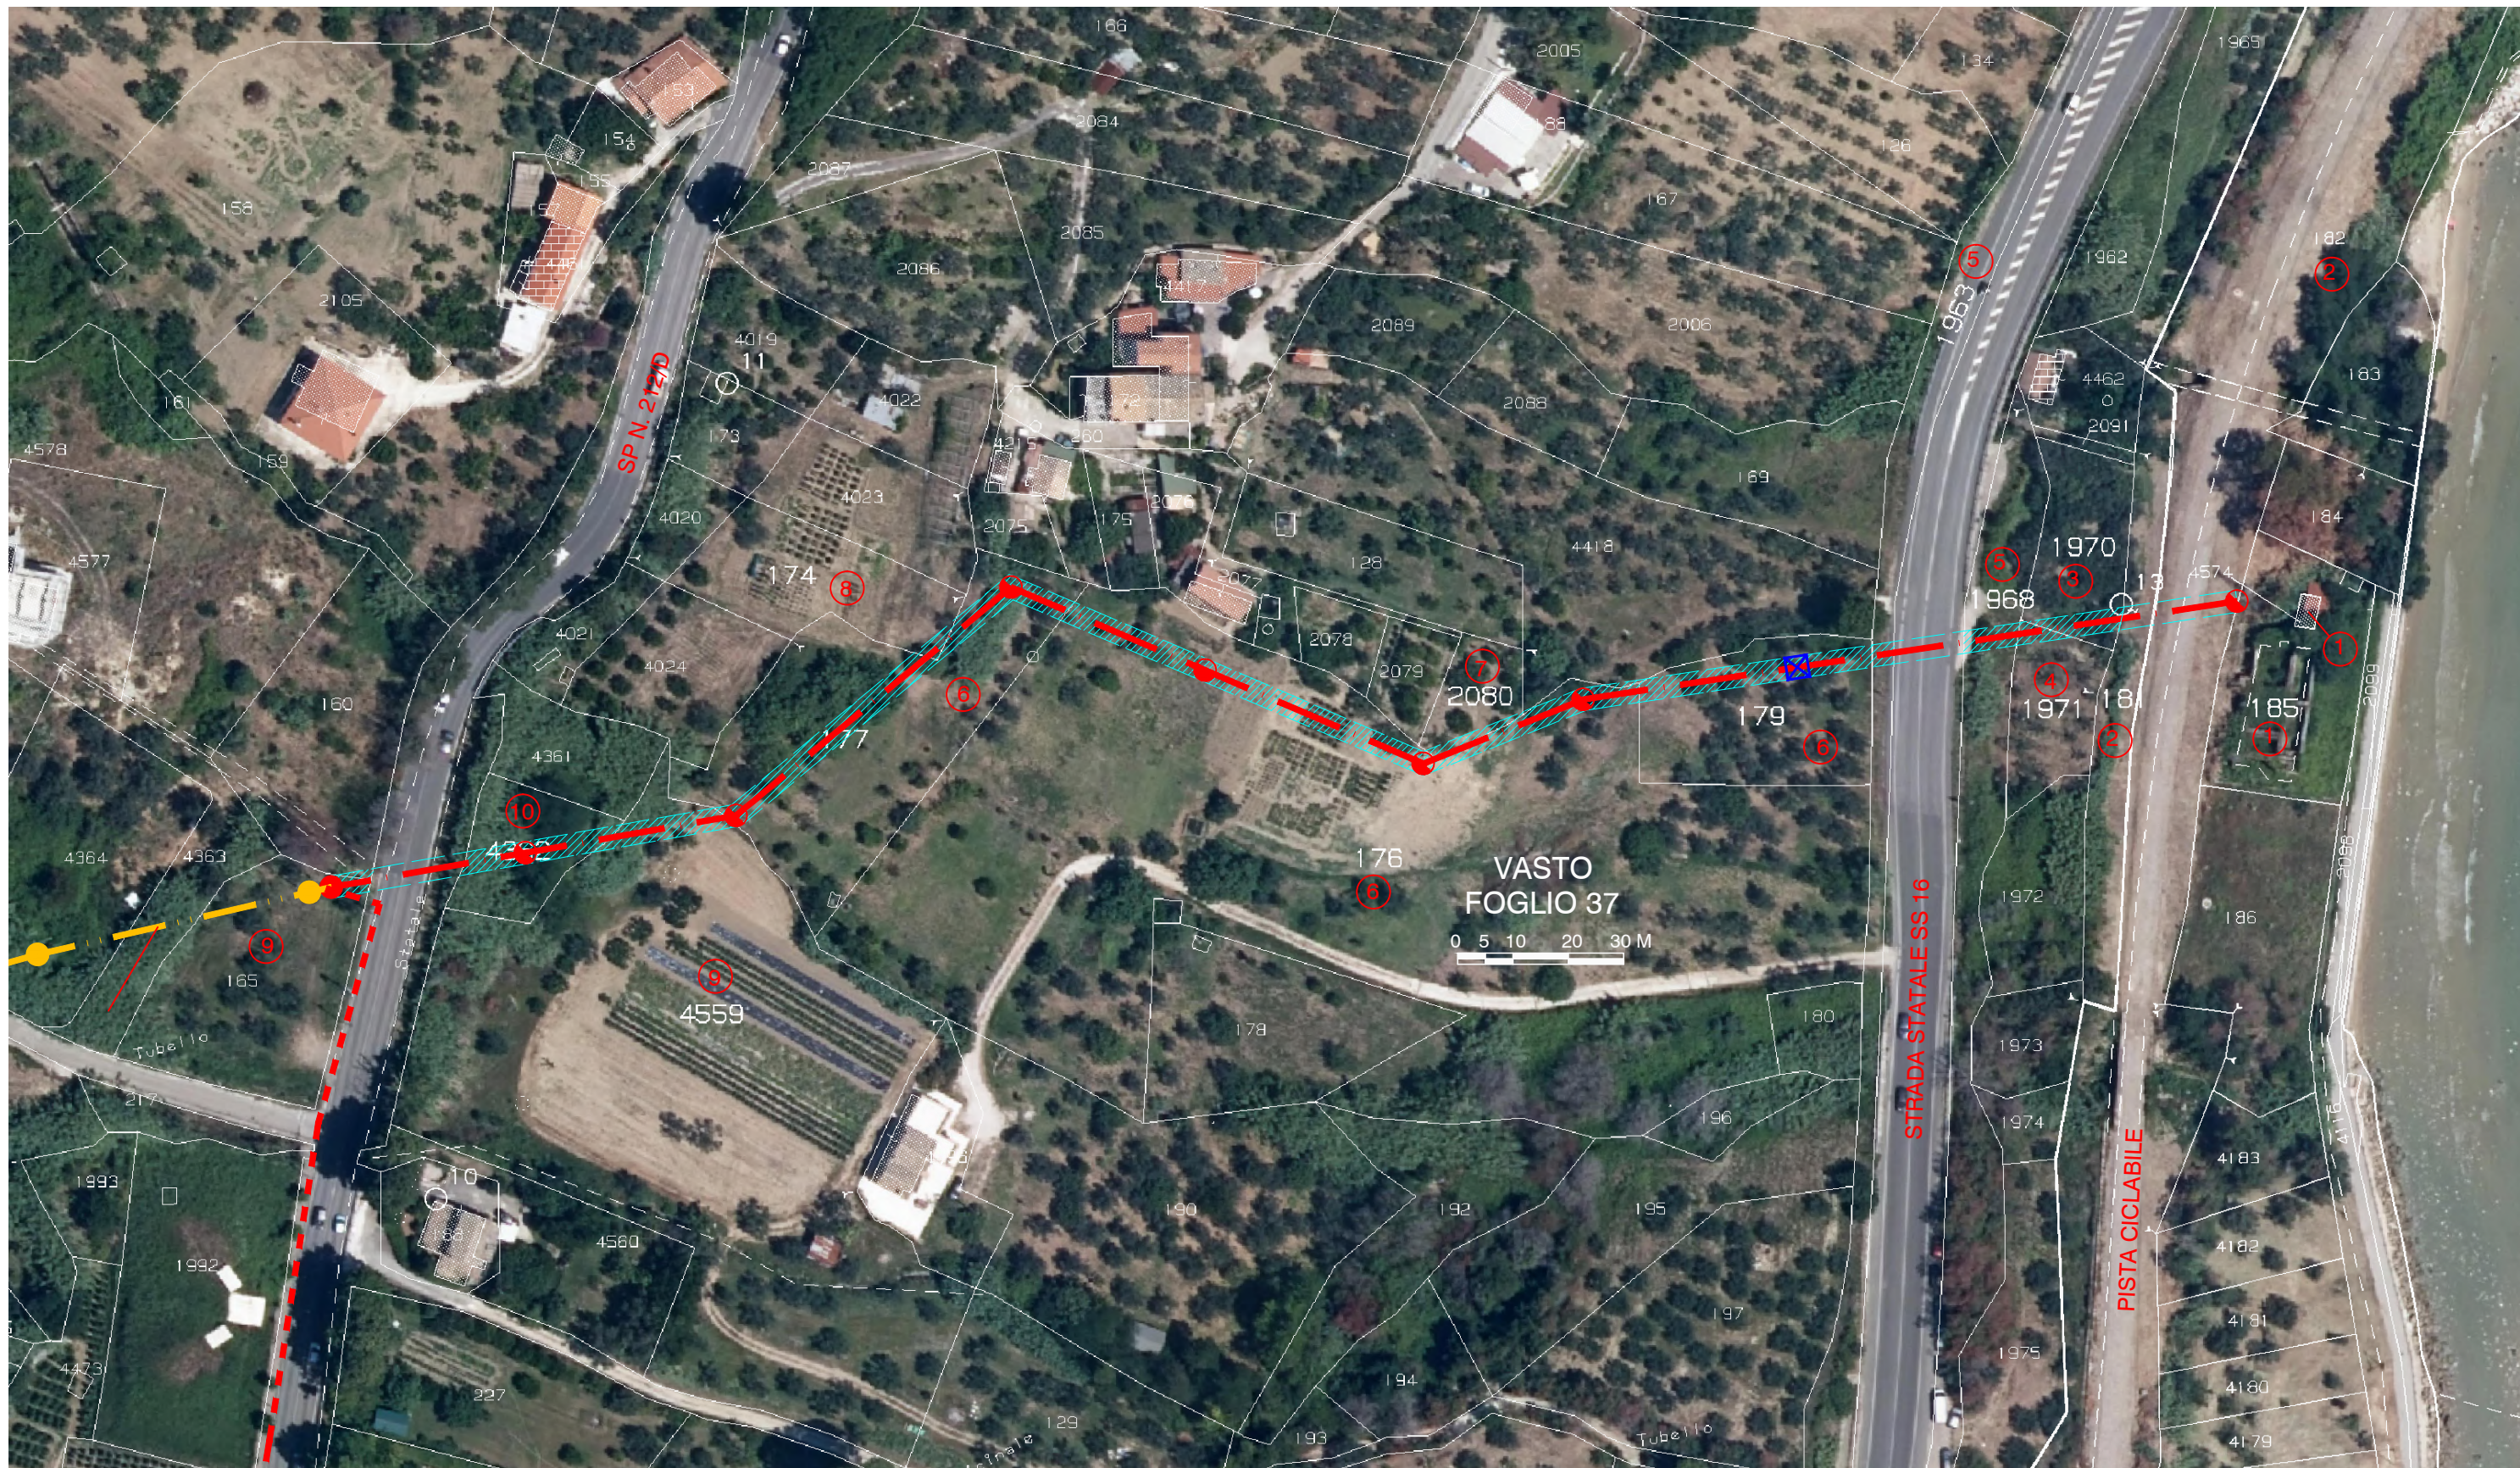

PIANO PARTICELLARE GRAFICO

- |   |                                       |   |   |
|---|---------------------------------------|---|---|
|  | SERVITU' DI ELETTRODOTTO L 4,00 (2+2) |  | N. SOSTEGNO NUOVO                                 |
|  | LINEA INTERRATA MT DA POSARE IN OPERA |  | N. SOSTEGNO DA SOSTITUIRE                         |
|  | LINEA MT DA RICOSTRUIRE IN PARALLELO  |  | TRALICCIO ESISTENTE IDONEO                        |
|  | LINEA MT DA SMANTELLARE               |  | TRALICCIO ESISTENTE DA SOSTITUIRE CON PALO IDONEO |
|  | SOSTEGNO DA SOSTITUIRE                |  | RIFERIMENTO GRAFICO ELENCO DITTE                  |
|  | SOSTEGNO NUOVO                        |   |   |
|  | SOSTEGNO ESISTENTE DA RIMUOVERE       |   |   |



-  SERVITU' DI ELETTRODOTTO L 4,00 (2+2)
-  LINEA INTERRATA MT DA POSARE IN OPERA
-  LINEA MT DA RICOSTRUIRE IN PARALLELO
-  LINEA MT DA SMANTELLARE
-  SOSTEGNO DA SOSTITUIRE
-  SOSTEGNO NUOVO
-  SOSTEGNO ESISTENTE DA RIMUOVERE

-  P(n) N. SOSTEGNO NUOVO
-  P(n)\* N. SOSTEGNO DA SOSTITUIRE
-   TRALICCIO ESISTENTE IDONEO
-  TRALICCIO ESISTENTE DA SOSTITUIRE CON PALO IDONEO
-  (N) RIFERIMENTO GRAFICO ELENCO DITTE

PIANO PARTICELLARE GRAFICO SU FOTO AEREA