COMUNE DI COLLEDARA	REGIONE ABRUZZO	PROVINCIA DI TERAMO

DITTA :
"CELLI EUGENIO & C." S.A.S.
Via C. Rosa n. 10 - CASTELLI - (TE)

PROGETTO PER L'APERTURA DI UNA CAVA DI GHIAIA
A CIELO APERTO SITA IN LOCALITA'
"PIANO MAVONE" NEL COMUNE DI COLLEDARA (TE)

Ai SENSI DELLA L.R. 54/83 ART.II E L.R. 67/87 ART.6

TAV.	TITOLO
A	PROGETTO DI COLTIVAZIONE

CONTENUTO
- STRALCIO URBANISTICO Scala 1:25.000
- STRALCIO P.R.P. Scala 1:25.000
- PLANIMETRIA CATASTALE Scala 1:2.000
- PLANIMETRIA A CURVE DI LIVELLO DELLA MORFOLOGIA ATTUALE E FINALE 1:2.000
- SEZIONI Scala 1:500

SCALA :	VARIE	DATA :	GENNAIO 2010

DITTA	PROGETTISTA
"CELLI EUGENIO & C." S.A.S. Via C. Rosa n. 10 - CASTELLI - (TE)	Geo. Pasquale DI PASQUALE ORDINE DEI GEOLOGI REGIONE ABRUZZO n. iscriz. 319

DI PASQUALE & CIERI
PROGETTAZIONE

COROGRAFIA E STRALCIO DEL P.R.P
(SCALA 1:25.000)

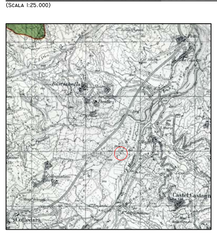

UBICAZIONE AREA DI CAVA

PLANIMETRIA CATASTALE
COMUNE DI COLLEDARA (TE) - FOG. 8 PART.LLE N. - 200 - 234 - 475 (SCALA 1:2.000)

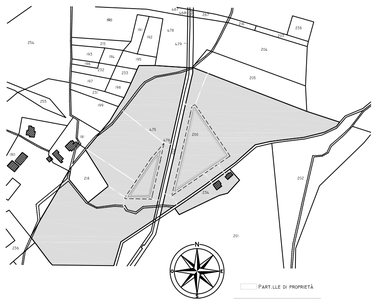

PLANIMETRIA DELLA MORFOLOGIA ATTUALE E FINALE
COMUNE DI COLLEDARA (TE) - FOG. 8 PART.LLE N. - 200 - 234 - 475 (SCALA 1:2.000)

PLANIMETRIA USO DEL SUOLO INIZIALE/FINALE
COMUNE DI COLLEDARA (TE) - FOG. 8 PART.LLE N. - 200 - 234 - 475 (SCALA 1:2.000)

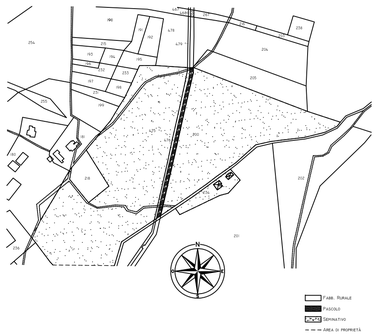

SEZIONE B-B'
(SCALA 1:500)

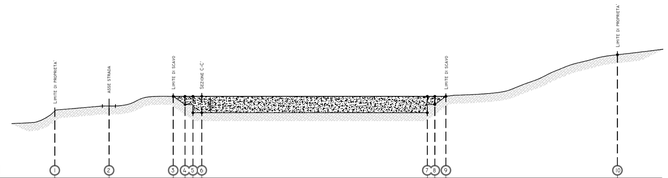

MATERIALE DA ESCAVARE

230 MT S.L.M. PICCHETTO N°

| | | |