

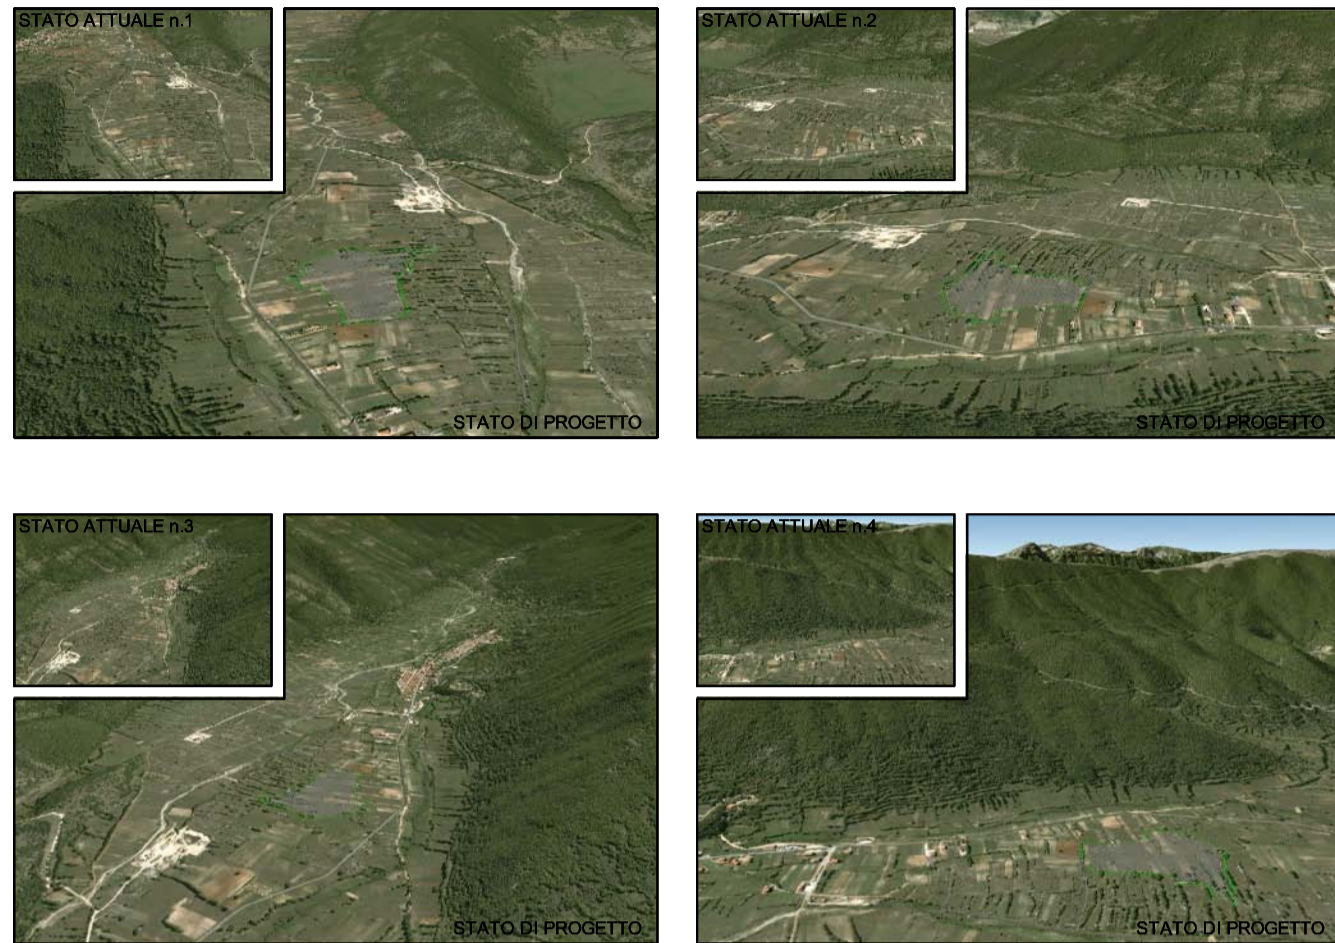
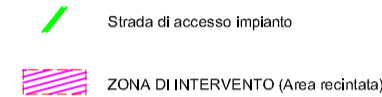
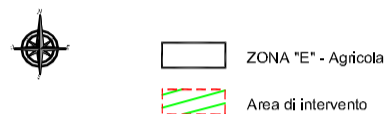



DOCUMENTAZIONE FOTOGRAFICA

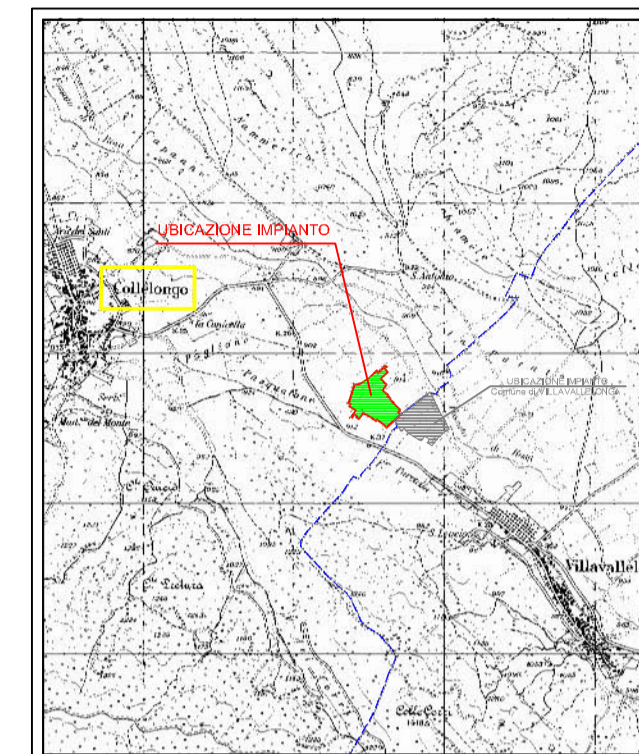

STRALCIO DI P.R.G. sc. 1:10000

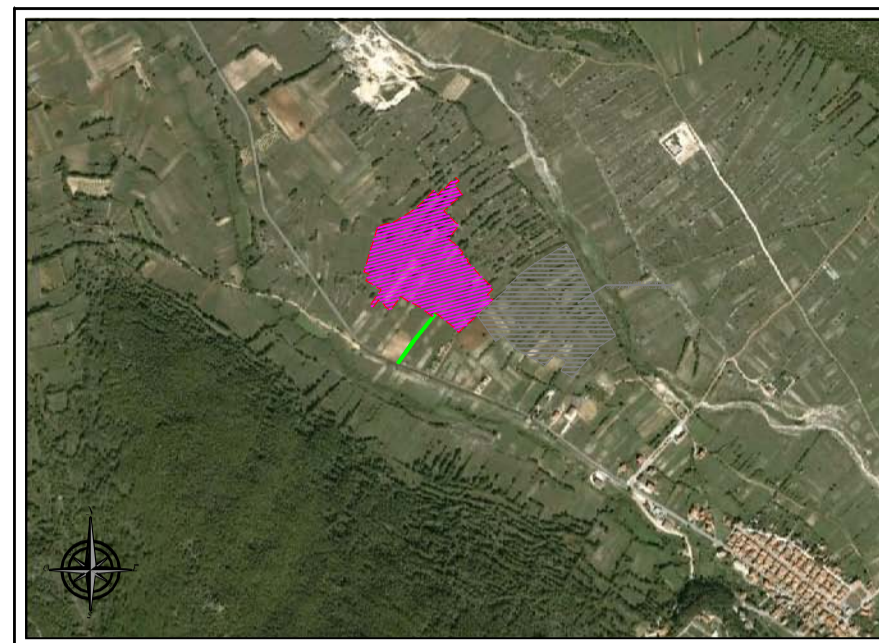


ORTOFOTO sc. 1:10'000

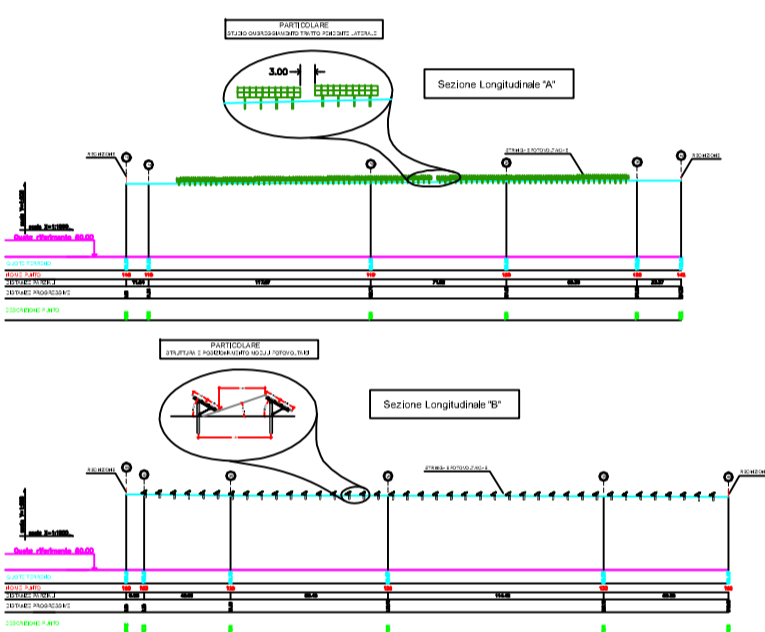

PLANIMETRIA GENERALE IMPIANTO FV sc. 1:10000



PIANO QUOTATO sc. 1:14000


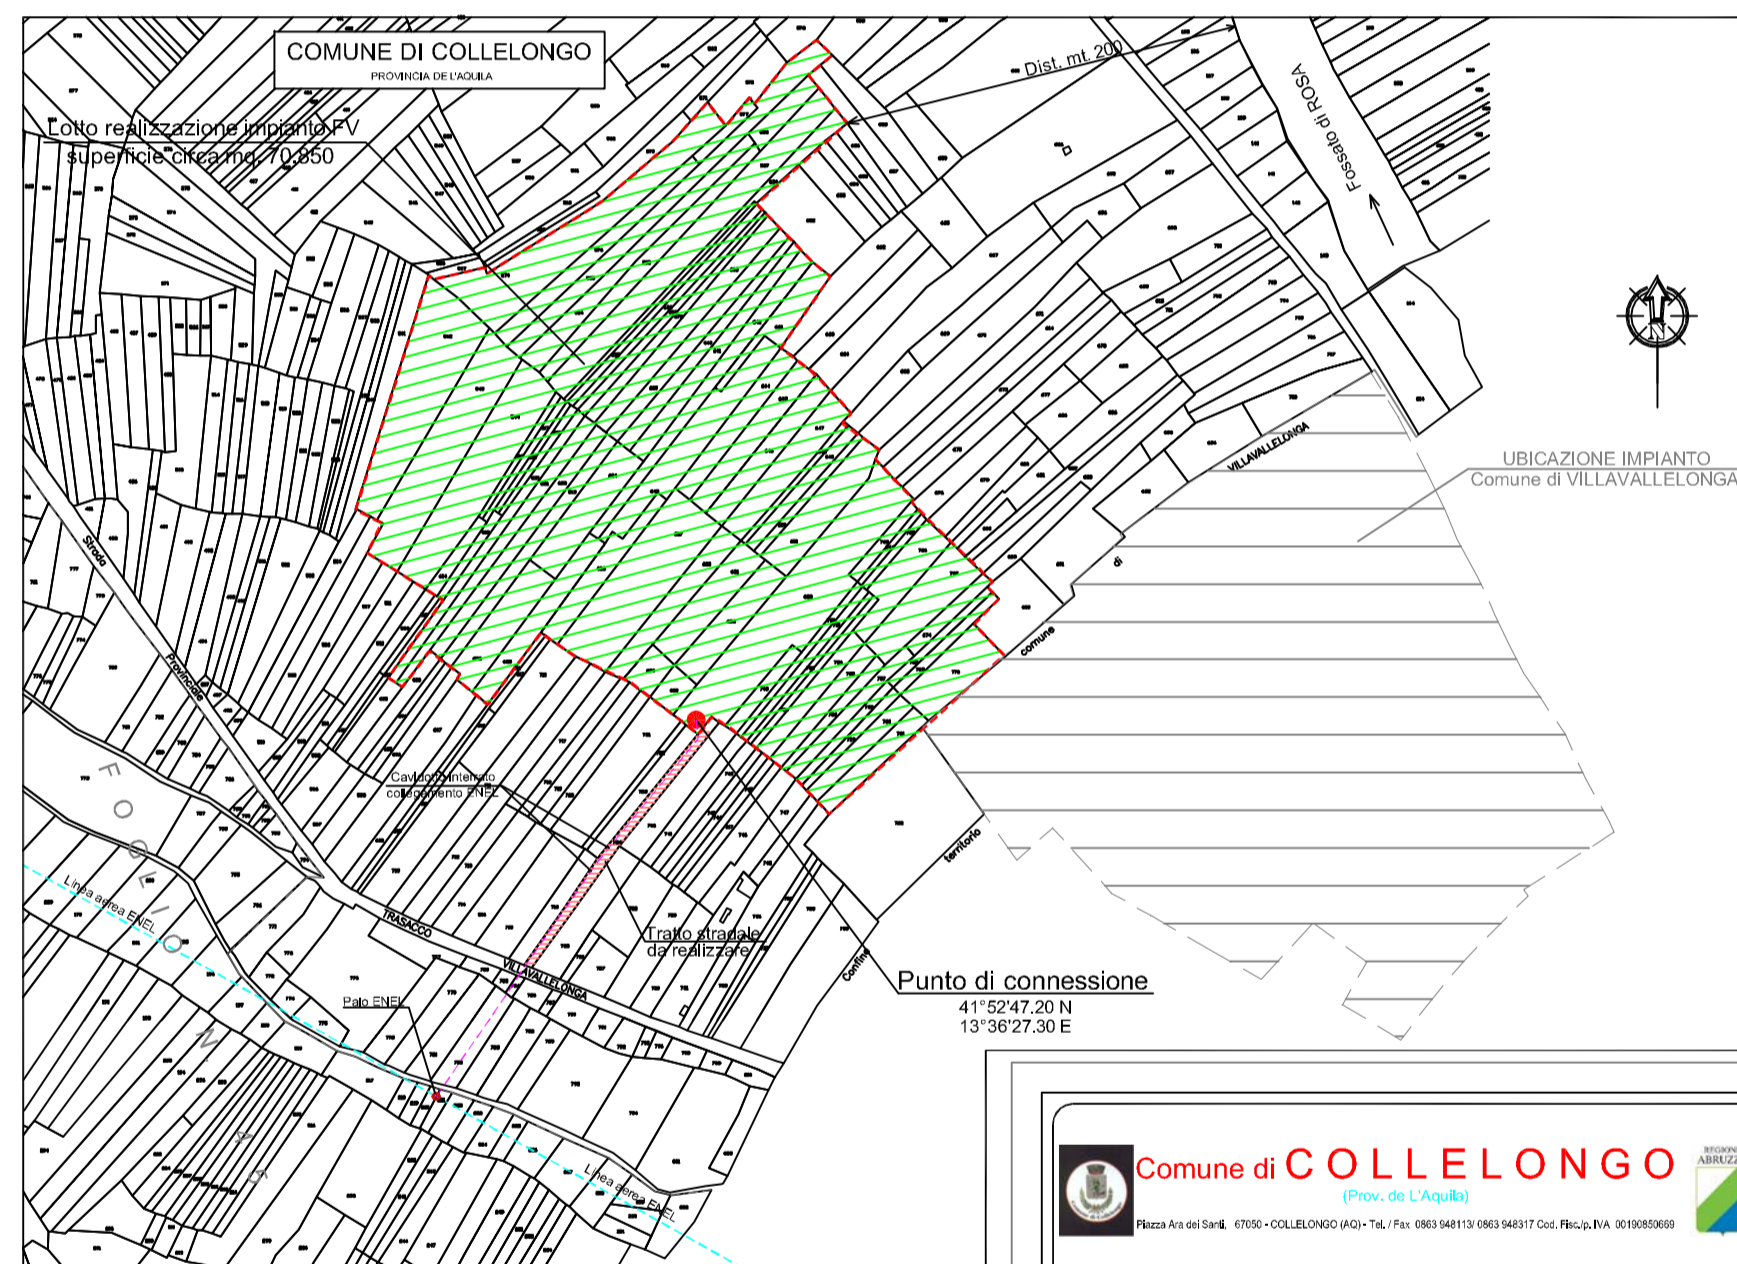


FOGLIO N. 40

Lotto da recintare (Area installazione impianto FV)

IMPIANTO DA 3,00377 MWp
n. 12.782 Pannelli da 235Wp
dim. 990x1650
Lotto mq. 70.850 (Area da recintare)

LEGENDA

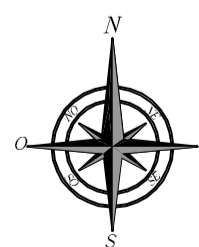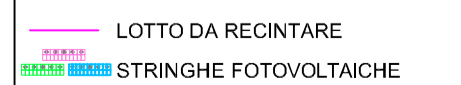

Strada di accesso da realizzare
Strada VILAVALLELONGA

Info Point
Edificio Controllo e vigilanza
Cabina connessione
PUNTO DI CONNESSIONE
41°52'47,20 N
13°36'27,30 E

Comune di COLLELONGO
(Prov. de L'Aquila)

SOGGETTO PROPONENTE: Amministrazione Comunale di COLLELONGO
COMUNE DI COLLELONGO
Piazza Ara del Sant' 67059 - COLLELONGO (AQ)
Tel./Fax 0863 948113/0863 948317 Cod. Fisc./p. IVA 00198050669

Oggetto:
REALIZZAZIONE IMPIANTO FOTOVOLTAICO DA 3,00377 MWp
alla Località "Macere"

STUDIO PRELIMINARE AMBIENTALE PER LA VERIFICA DI ASSOGGETTIBILITA' A V.I.A.
ai sensi del D.P.R. n. 120 del 12.04.1999, Decreto Comunale 87/11/02, D.Lgs. n. 152 del 03.04.2006 e s.m.l.
D.Lgs. n. 4 del 16.01.2008, e il punto 3 lett. C. D.Lgs. n. 200 del 17.03.2008.

PROGETTO PRELIMINARE
COROGRAFIA, PLANIMETRIE, DETTAGLI E FOTO

Il Soggetto Proponente
(Amministrazione Comunale di COLLELONGO)

Il Tecnico
(Dr. Ing. Antonio Scutti)

<p>STUDIO TECNICO DI INGEGNERIA Dott. Ing. Antonio SCUTTI Contratto Tecnico n. 44 - 85040 PIANO (AQ) Autore Progettazione: Ing. Antonio Scutti Tel./Fax: 0863 948113 - 0863 948317 E-mail: antonio.scutti@scutti.it</p>	SCALA	INDICATA	TAVOLA
	DATA		1

00	30/11/2009	STUDIO PRELIMINARE AMBIENTALE PER LA VERIFICA DI ASSOGGETTIBILITA' A V.I.A.	
Rev.	Data	Note	Rif. Documento

QUESTO DISEGNO E' DI PROPRIETA' DELL'ING. ANTONIO SCUTTI CHE NE VETTA, A TERMINI DI LEGGE, LA RIPRODUZIONE SENZA ESPlicitA AUTORIZZAZIONE