
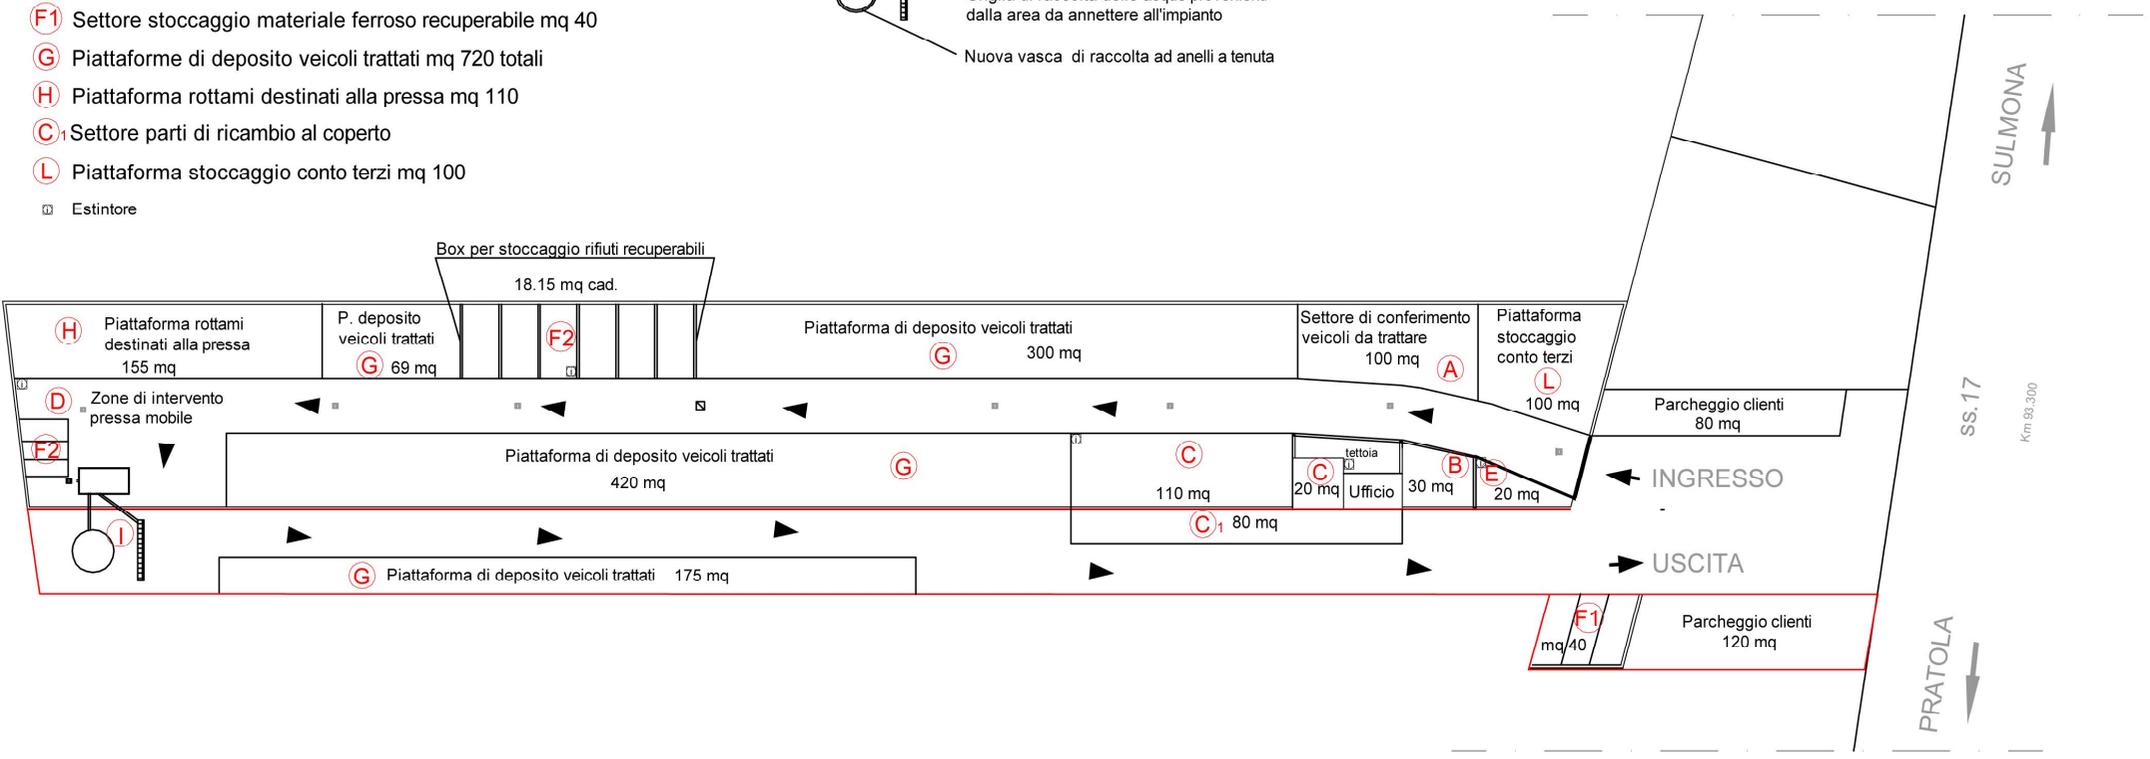


- (A) Settore di conferimento veicoli da trattare mq 100
- (B) Settore di trattamento veicoli fuori uso mq 30
- (C) Settore di deposito parti di ricambio mq 130
- (D) Zona di intervento pressa mobile
- (E) Deposito rifiuti pericolosi mq 20
- (F2) n.6 Box per stoccaggio rifiuti recuperabili di mq 18.15 cad.
- (F1) Settore stoccaggio materiale ferroso recuperabile mq 40
- (G) Piattaforme di deposito veicoli trattati mq 720 totali
- (H) Piattaforma rottami destinati alla pressa mq 110
- (C1) Settore parti di ricambio al coperto
- (L) Piattaforma stoccaggio conto terzi mq 100

■ Estintore

◀ Direzioni di flusso mezzi di trasporto per movimentazione materiali in entrata ed in uscita

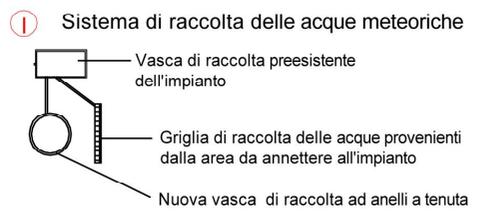

SCALA 1 : 500