Progetto

**ATTIVITA' RECUPERO RIFIUTI NON PERICOLOSI**

# REGIONE ABRUZZO

*PROVINCIA DELL'AQUILA*

**COMUNE DI L'AQUILA**

Committente

AQUILANA CALCESTRUZZI S.r.l.
NUCLEO INDUSTRIALE DI BAZZANO
67100 L'AQUILA (AQ)
P.I. 00240060665

Progettista e Direttore dei Lavori

Ing. Zarra Tommaso
Via Acquasanta 26 – L'Aquila (Aq)
P.IVA: 01730780663

Tecnico Responsabile: Ing. Tommaso Zarra

Autore del Progetto: Ing. Tommaso Zarra

Prog.:

Titolo del Progetto

ATTIVITA' RECUPERO RIFIUTI NON PERICOLOSI

entità progetto: 1 | contratto:

Disciplina: | Tipo: E S E

Titolo:

PROGETTO PRELIMINARE

scala: VARIE

data: 11.05.2010

tavola: 1

| Parere: | num: | data: |
|---|---|---|
| Parere: | num: | data: |
| Parere: | num: | data: |
| Parere: | num: | data: |
| Parere: | num: | data: |

Estratto Catastale - Fg. 28 sez. Paganica — scala 1:2000

part. n.812,813,814,815816,817,818,819,820,821,822,823,824,825,153, 154,155,156,157,158,159,160,161,162,163,166,165,168,121,1539

PRT Nucleo Industriale Bazzano — scala 1:2000

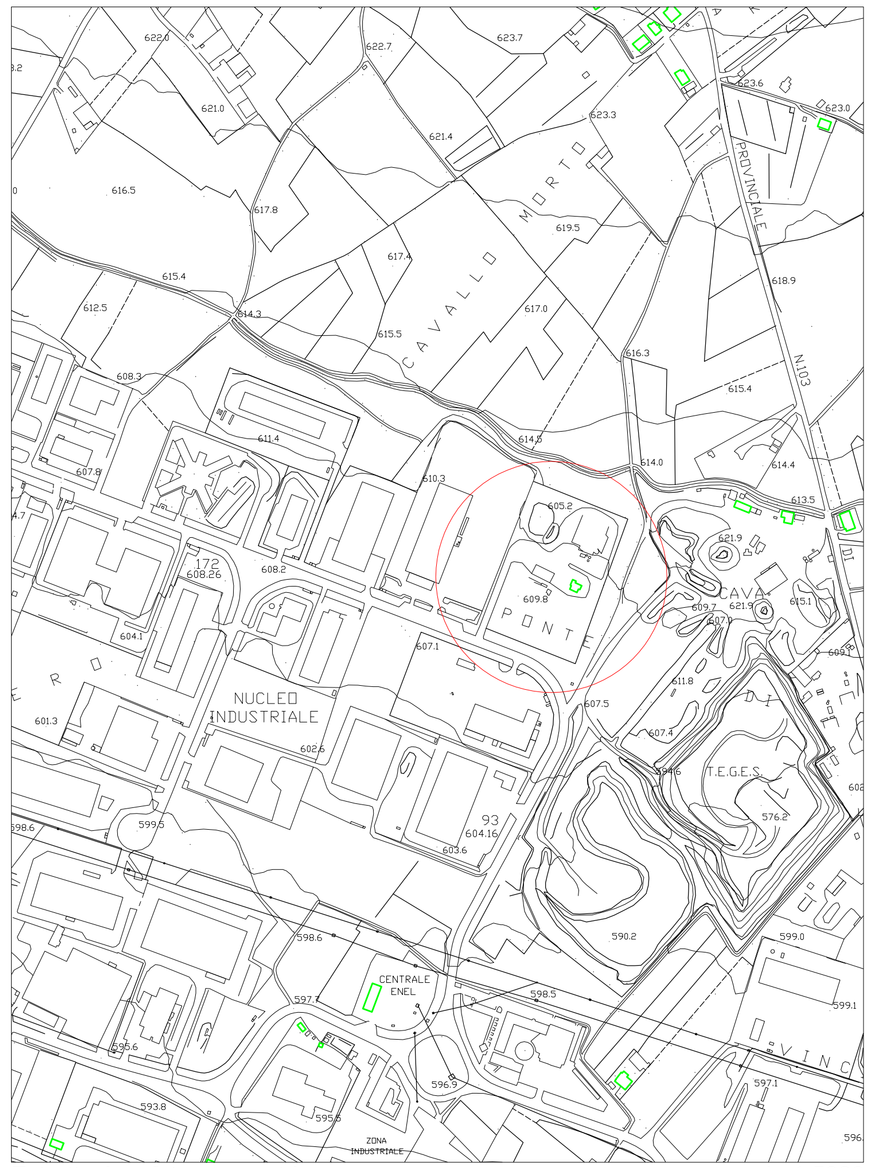


Estratto Areofotogrammetrico — scala 1:5000

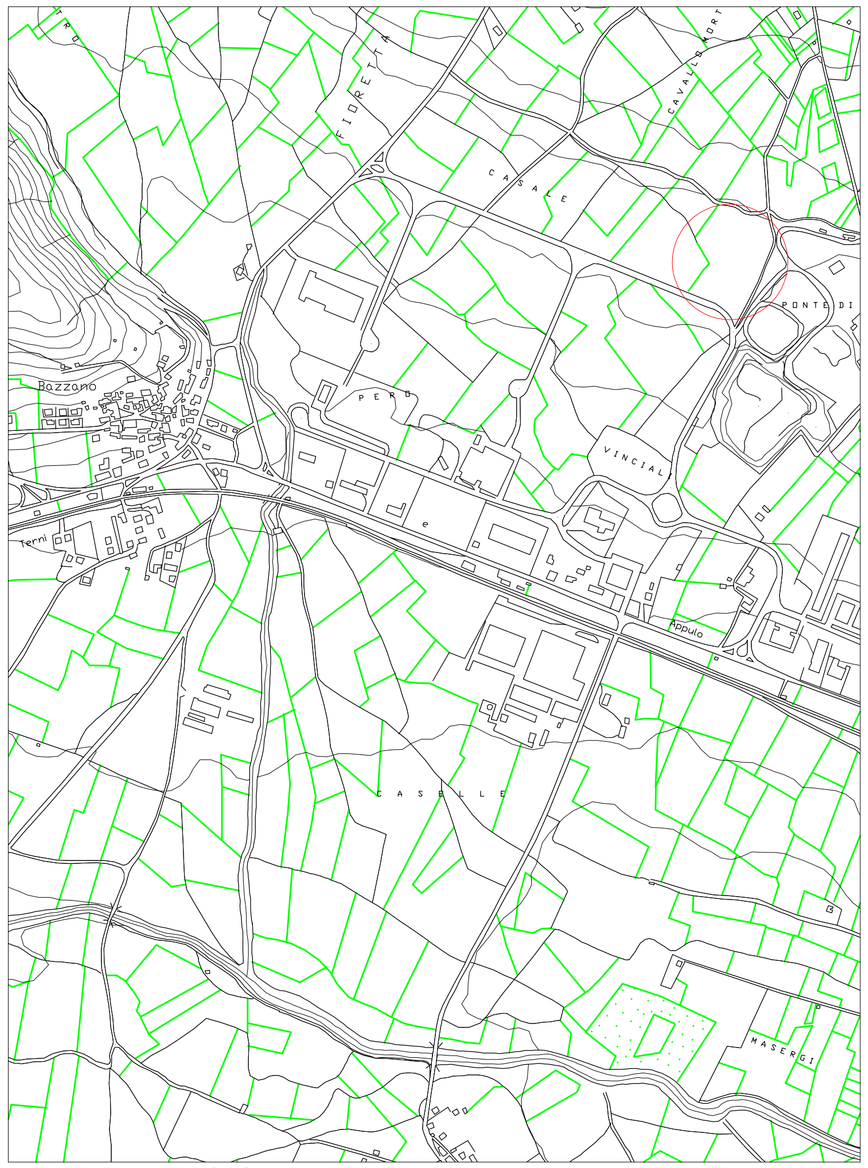


Inquadramento territoriale — scala 1:10000

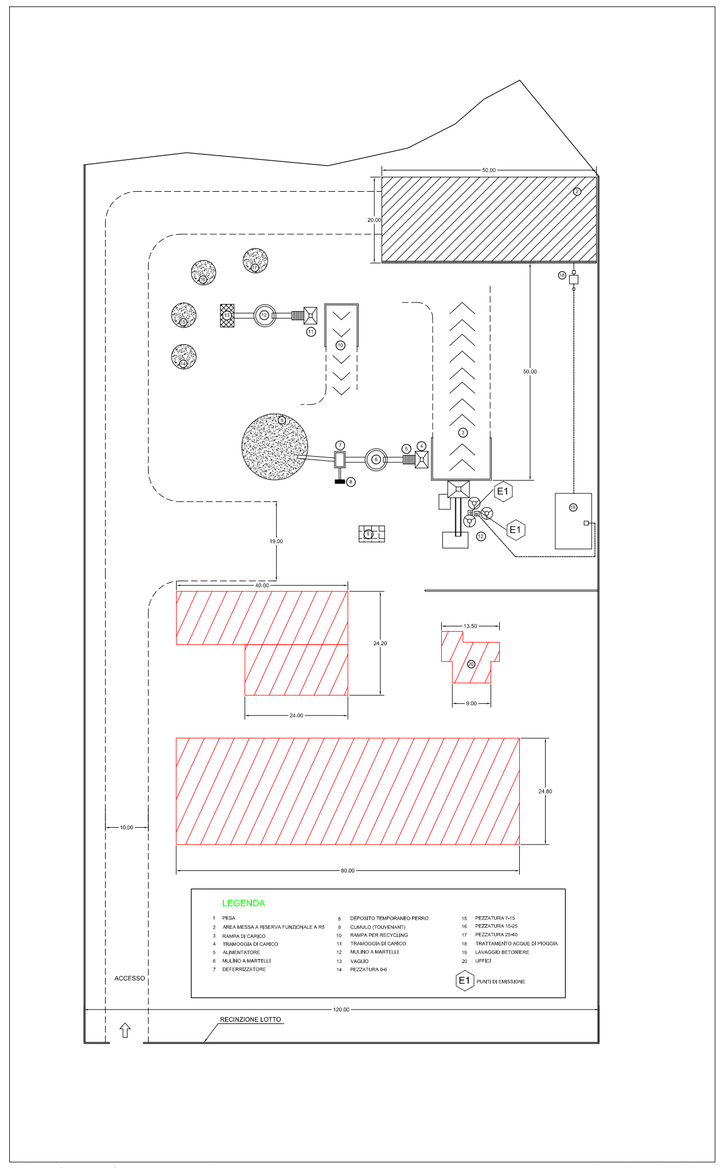


Planimetria generale — scala 1:1000

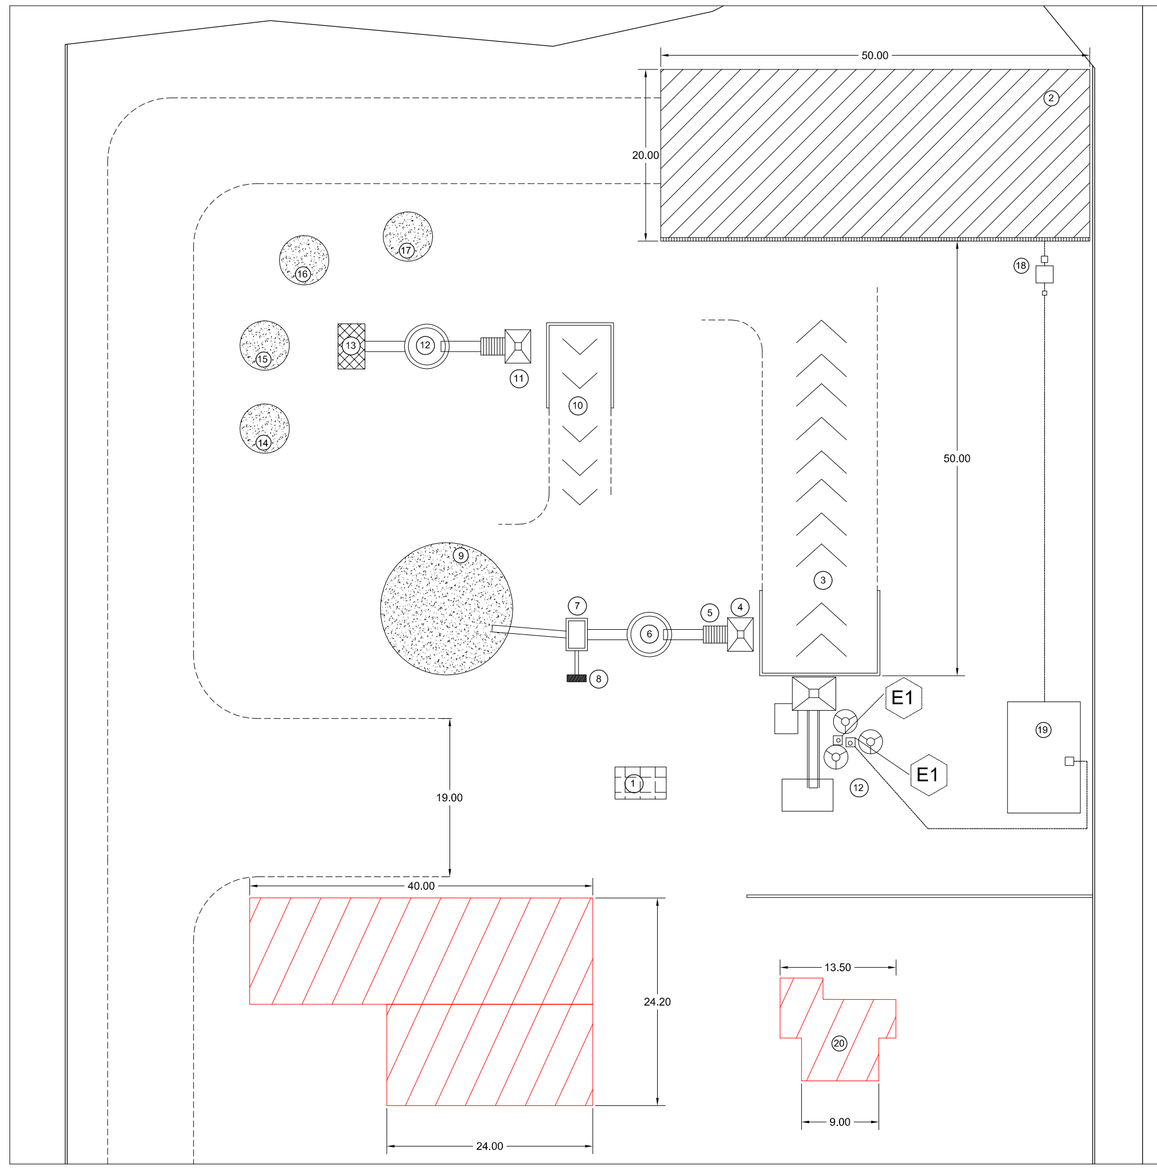


1 PESA
2 AREA MESSA A RISERVA FUNZIONALE A R5
3 RAMPA DI CARICO
4 TRAMOGGIA DI CARICO
5 ALIMENTATORE
6 MULINO A MARTELLI
7 DEFERRIZZATORE
8 DEPOSITO TEMPORANEO FERRO
9 CUMULO (TOUVENANT)
10 RAMPA PER RECYCLING
11 TRAMOGGIA DI CARICO
12 MULINO A MARTELLI
13 VAGLIO
14 PEZZATURA 0-6
15 PEZZATURA 7-15
16 PEZZATURA 15-25
17 PEZZATURA 25-40
18 TRATTAMENTO ACQUE DI PIOGGIA
19 LAVAGGIO BETONIERE
20 UFFICI

E1 PUNTI DI EMISSIONE

LAYOUT IMPIANTO SCALA 1:500