


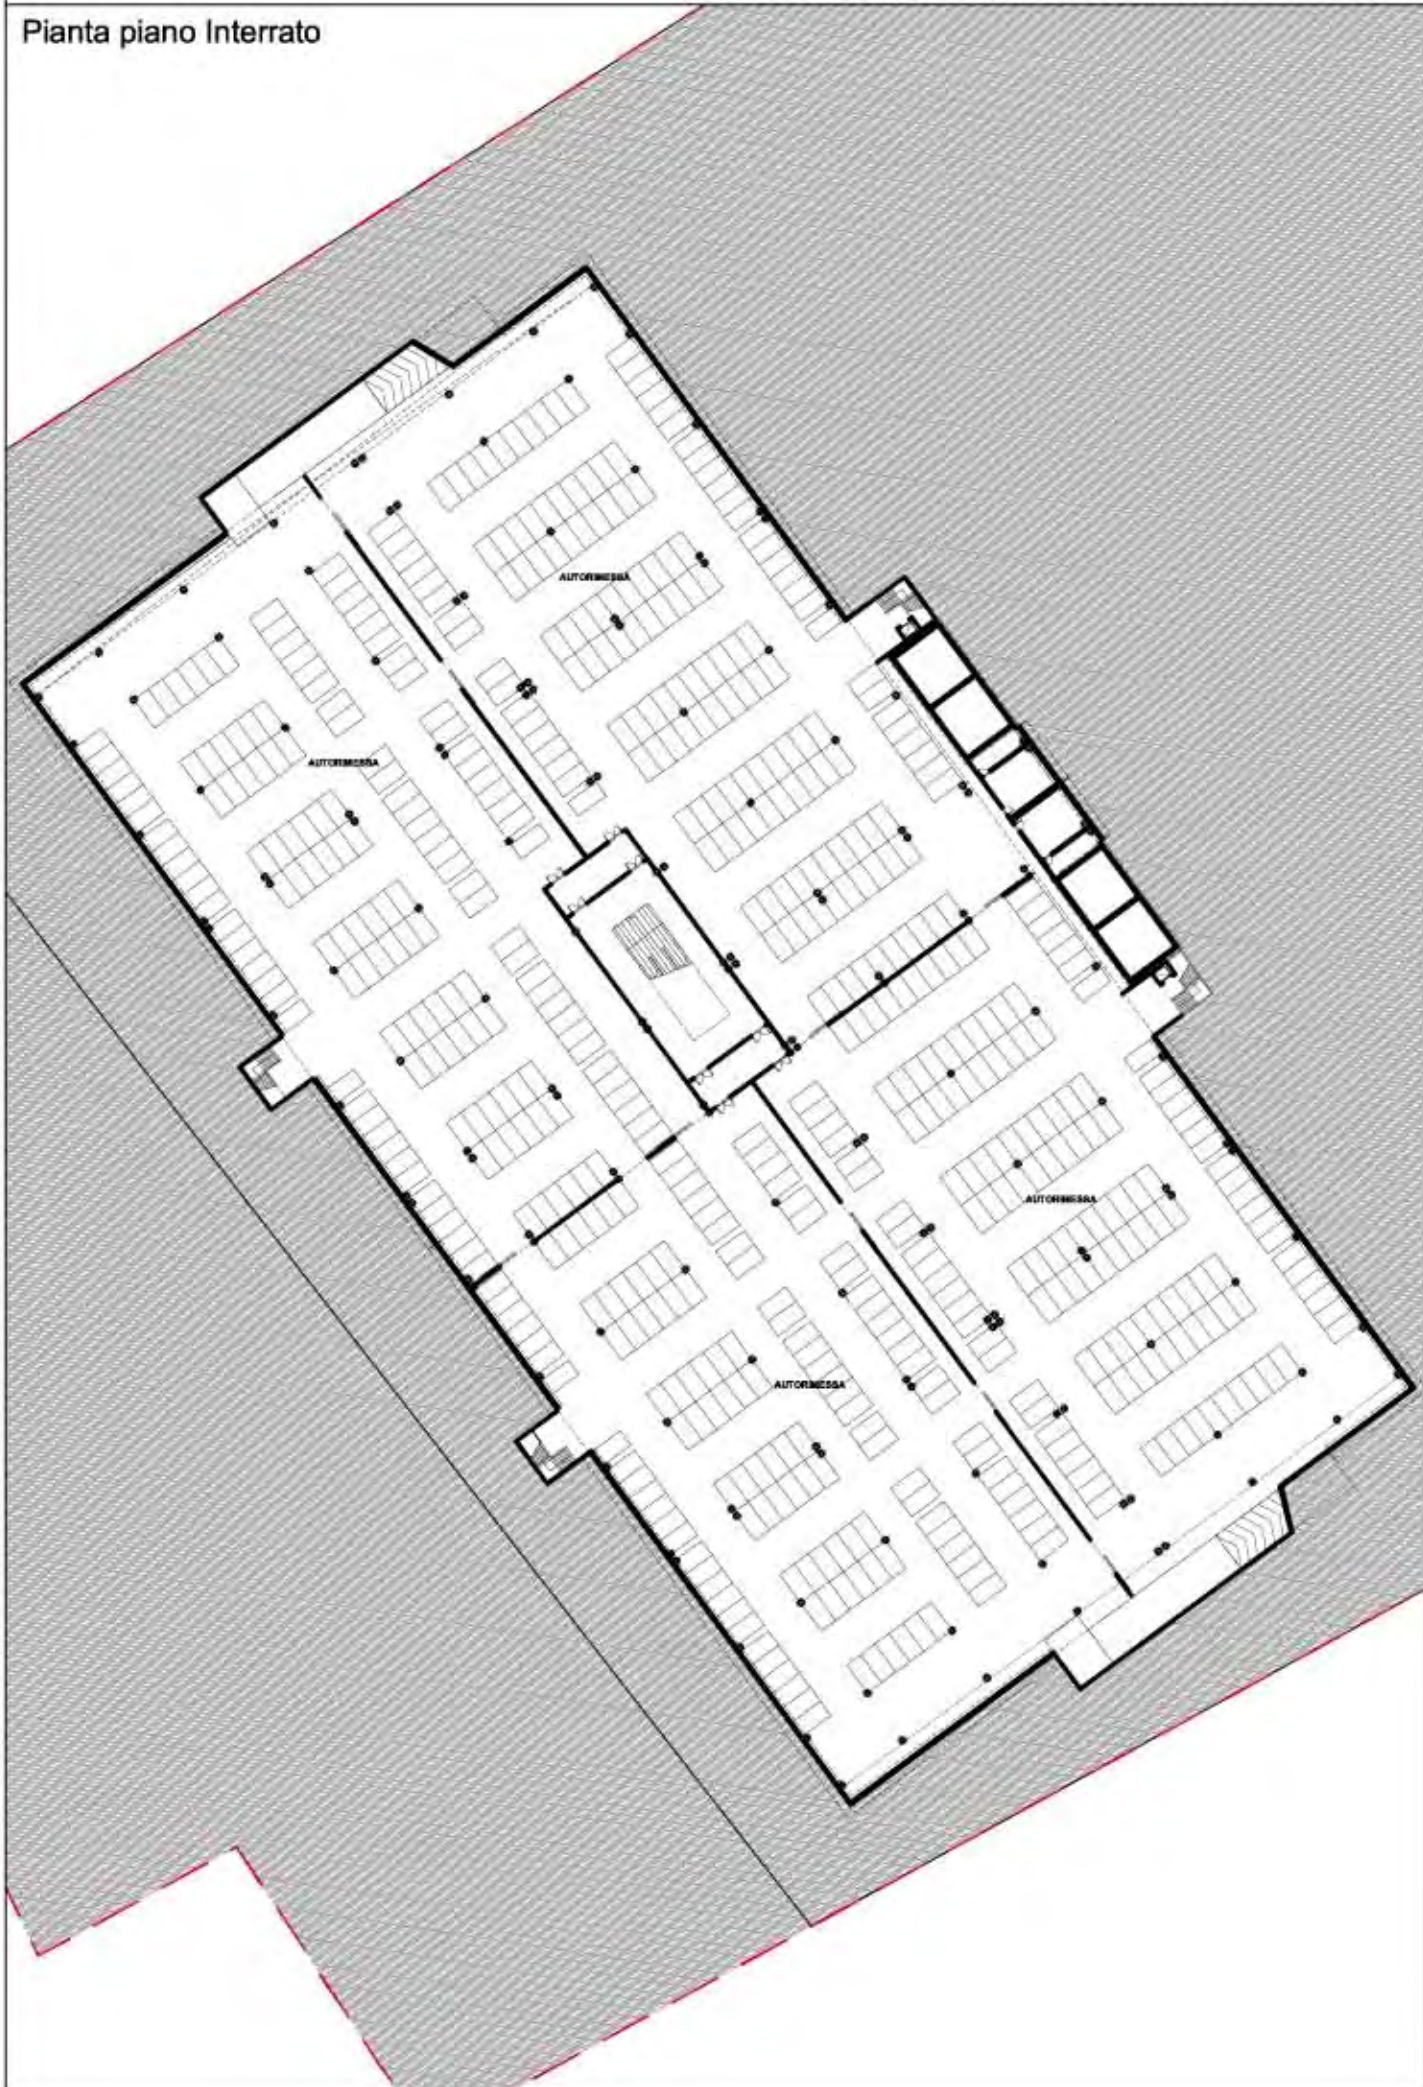
Individuazione Intervento



Planimetria generale



Pianta piano Interrato




Pianta piano Terra




PROSPETTO NORD EST



PROSPETTO SUD OVEST

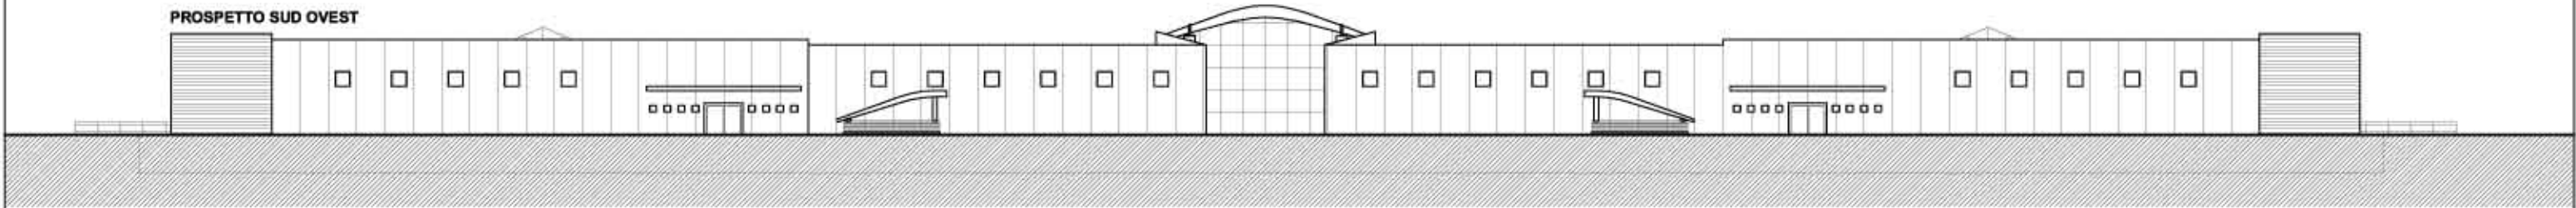


PROSPETTO SUD EST

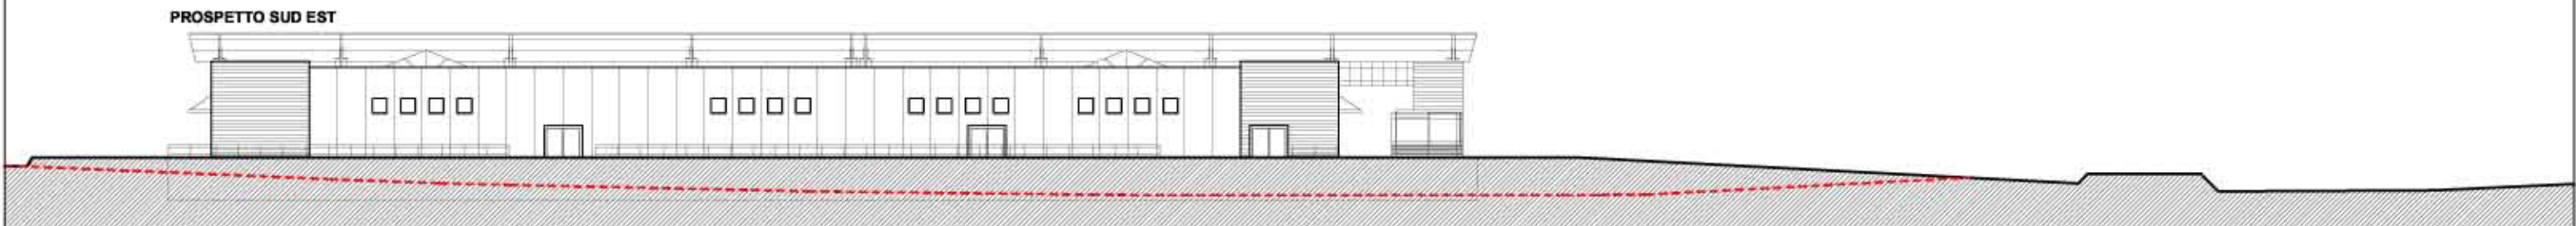


PROSPETTO NORD OVEST



SEZIONE A-A

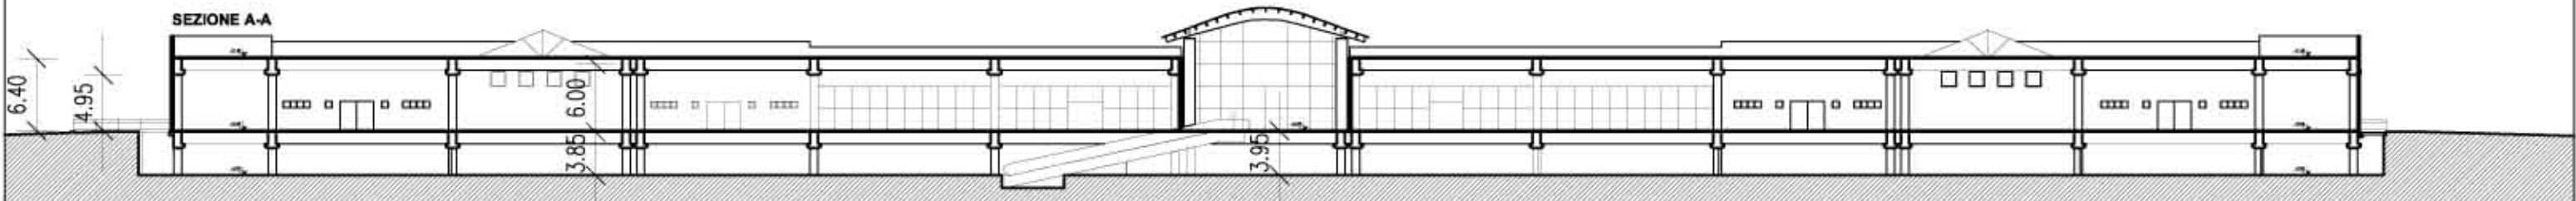

SEZIONE B-B

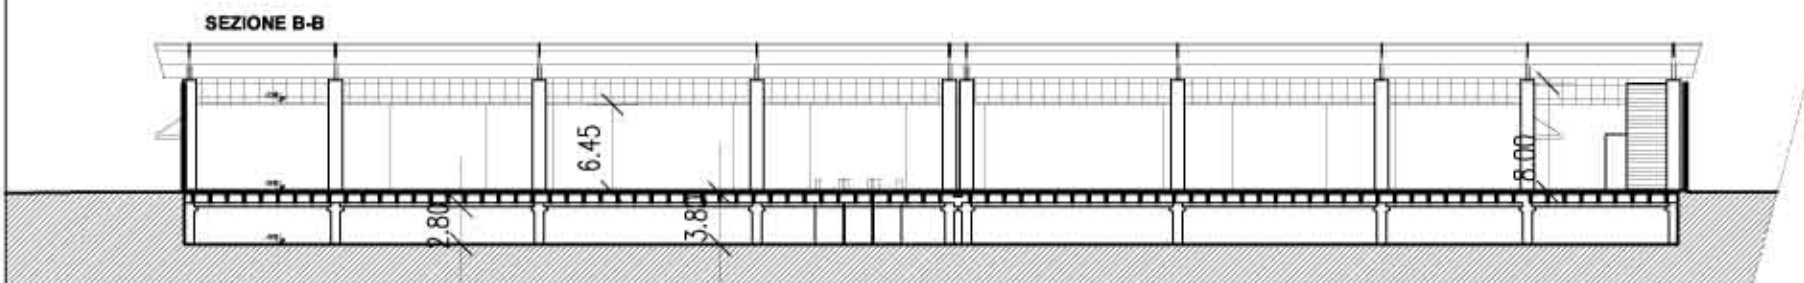

SEZIONE C-C

