


COMUNE DI CAMPLI (TE)	
OGGETTO	PIANO DI COLTIVAZIONE CON RIQUALIFICAZIONE DELL'INTERA AREA DI CAVA
Tecnico	(timbro e firma) Geologo Massucci Dr. Mario
Proprietà/ Richiedente	(timbro e firma) CO. STRA. M. SH Cava Spigolo S. r.l.s. TEL. 0861/859133 FAX 0861/859101
UBICAZIONE	CAMPLI LOCALITA' BATTAGLIA
SCALA GRAFICA: 1:1.000	DATA: AGOSTO 2010
CONTENUTO ELABORATO:	TAVOLA
1	

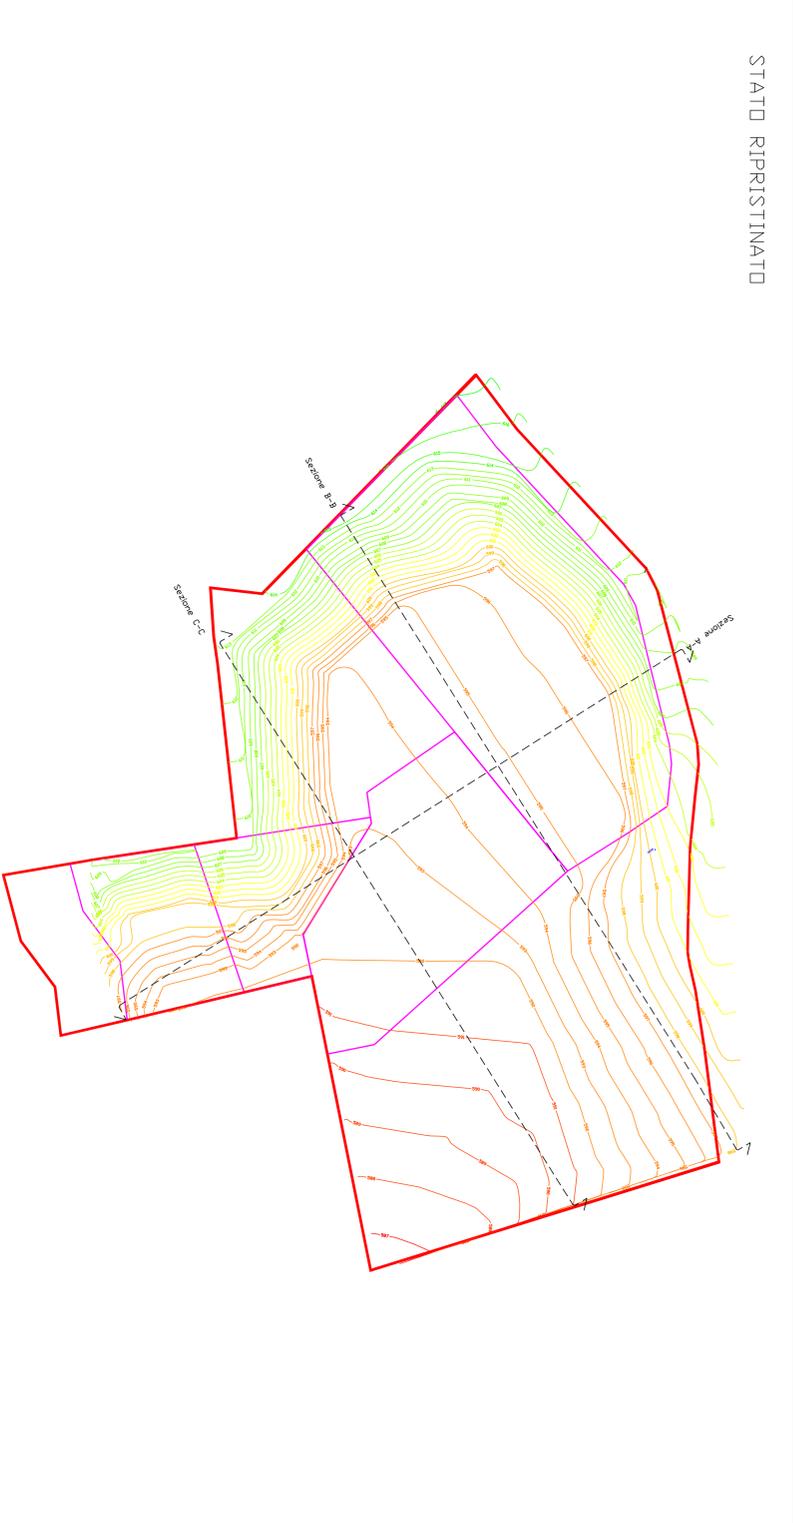


Linea Telecom di cui è stato richiesto lo spostamento


Nuovo tracciato linea Telecom

P.F. 06/0650/BS15
C.M. POSTO NELL'ASSE DEL BIPALD ENEL

SUDDIVISIONE LOTTI STATO ATTUALE (CAVA AUTORIZZATA)

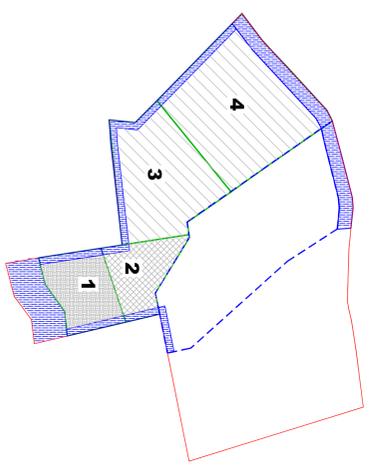

SUDDIVISIONE LOTTI PROPOSTA

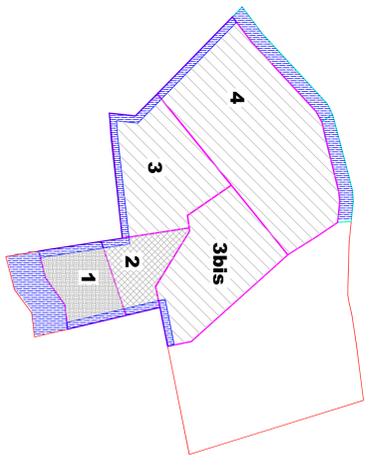

LEGENDA

- FASCIA DI RISPETTO
- SUPERFICIE DI PROPRIETA'
- AREA AUTORIZZAZIONE DGR n° D13/8 del 25/01/2008
- SUPERFICIE IN AMPLIAMENTO
- DIVISIONE IN LOTTI PROPOSTA
- 3 NUMERAZIONE LOTTI
- Lotto esaurito e ripristinato
- Lotto in corso di coltivazione
- Lotto ancora da coltivare

ERROR: syntaxerror
OFFENDING COMMAND: --nostringval--

STACK:

/Title
()
/Subject
(D:20100826171420+02'00')
/ModDate
()
/Keywords
(PDFCreator Version 0.9.5)
/Creator
(D:20100826171420+02'00')
/CreationDate
(Silvia)
/Author
-mark-