REGIONE ABRUZZO

Provincia di L'Aquila

COMUNE DI L'Aquila

CENTRO DI TRASBORDO RIFIUTI IN BAZZANO - COMUNE DI L'AQUILA (AQ)
ECOASPA AQUILANA COMBUSTIBILI SRL
S.S. 17 Km 42,600 - 67100 L'Aquila

PROGETTO PRELIMINARE

EM. Issue	DESCRIZIONE – Description	COMPIL. Drawn up	VERIFIC. Chk'd	APPROV. App'd	DATA Date
4					
3					
2					
1		ING. A. TRESCA	ING. C. ALFONSETTI	ING. R. ZINGARELLI	GENNAIO 2009

PROGETTISTA – Planner
Ingenius S.r.l. – Servizi di Ingegneria

COLLABORAZIONE – Collaboration

CODICE IDENTIFICAZIONE Identification code
Codice Commessa - Job: 0 9 P E 0 1

FOGLIO Sheet 1 DI of 1 REV. 0 0

TITOLO – Title
PLANIMETRIA E SEZIONI
STATO DI PROGETTO

FORMATO – size: A1
TAV. n°: 04

RIF. CLIENTE – Client ref.
ECOASPA AQUILANA COMBUSTIBILI SRL

SCALA ORIG.–Orig.scale: 1:500

Centro di trasbordo

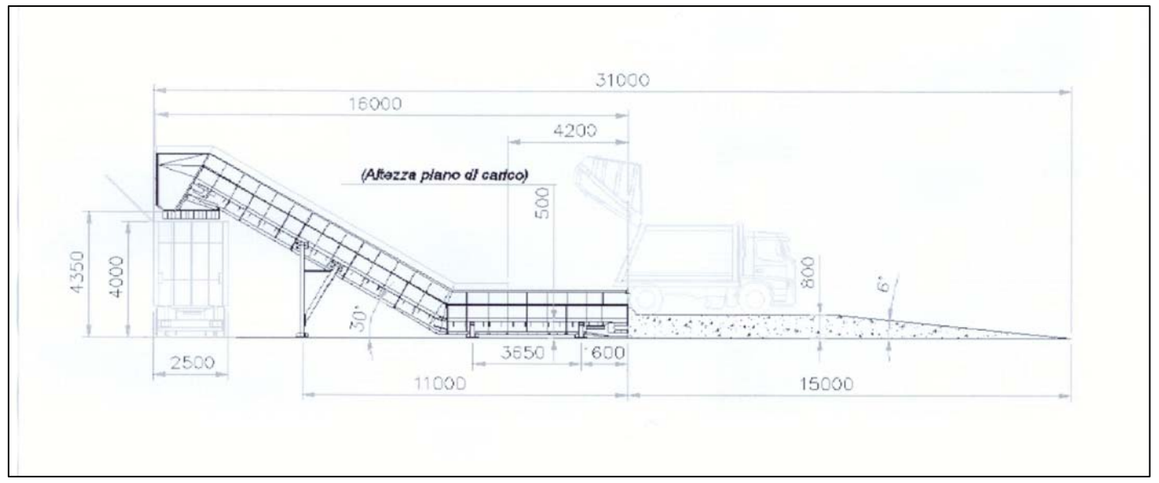

Part. 1- Box guardiania
scala 1:100

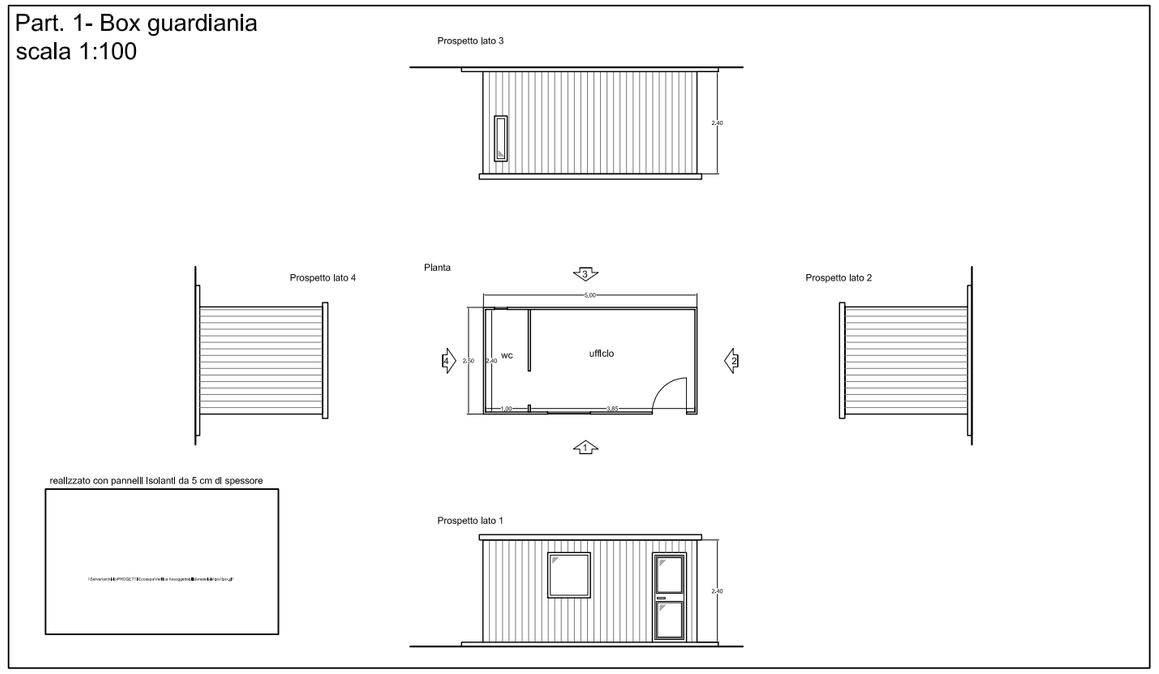

Part. 2- Basamento pesa
scala 1:100

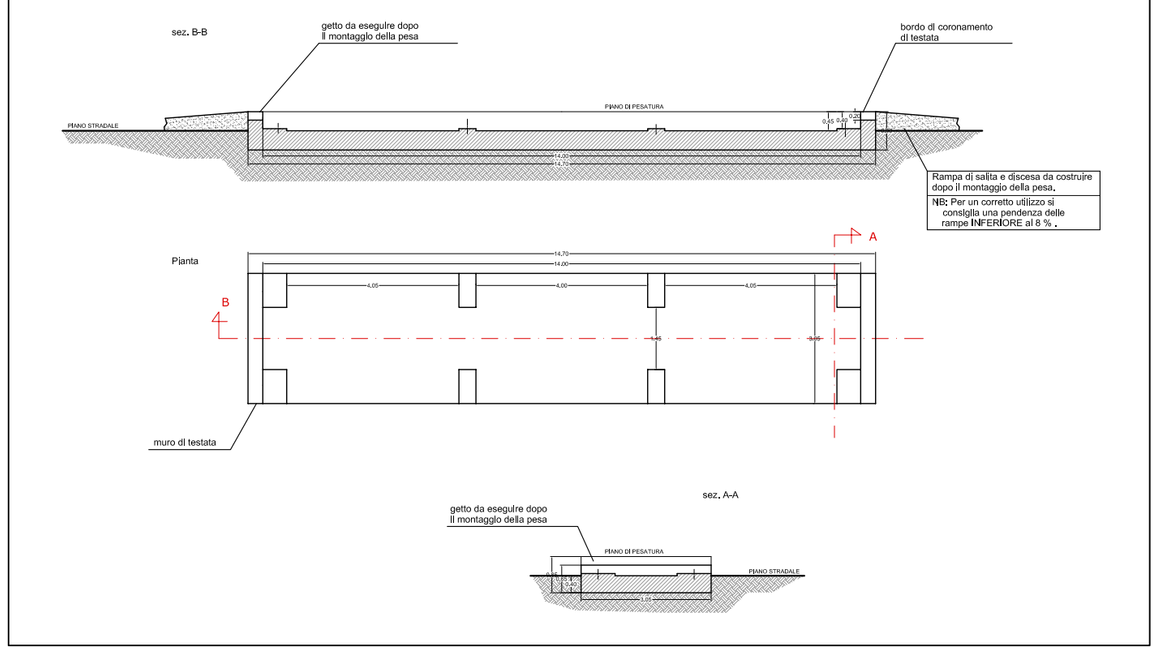

Cumulo progetti

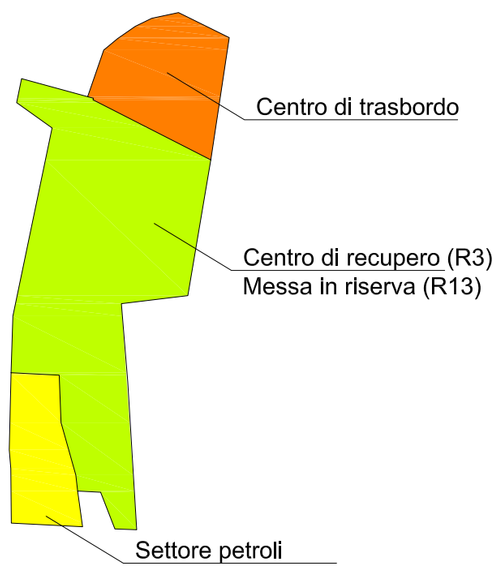

SEZIONE 2

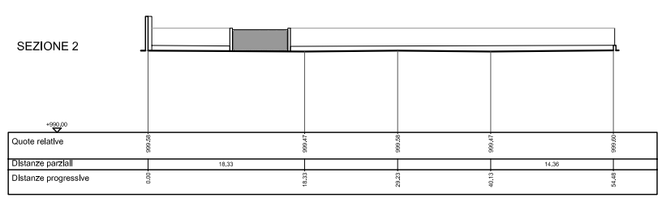

SEZIONE 1

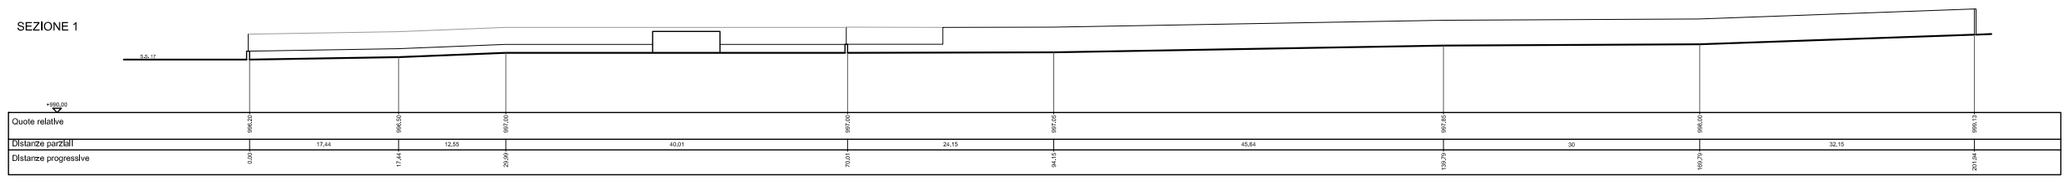
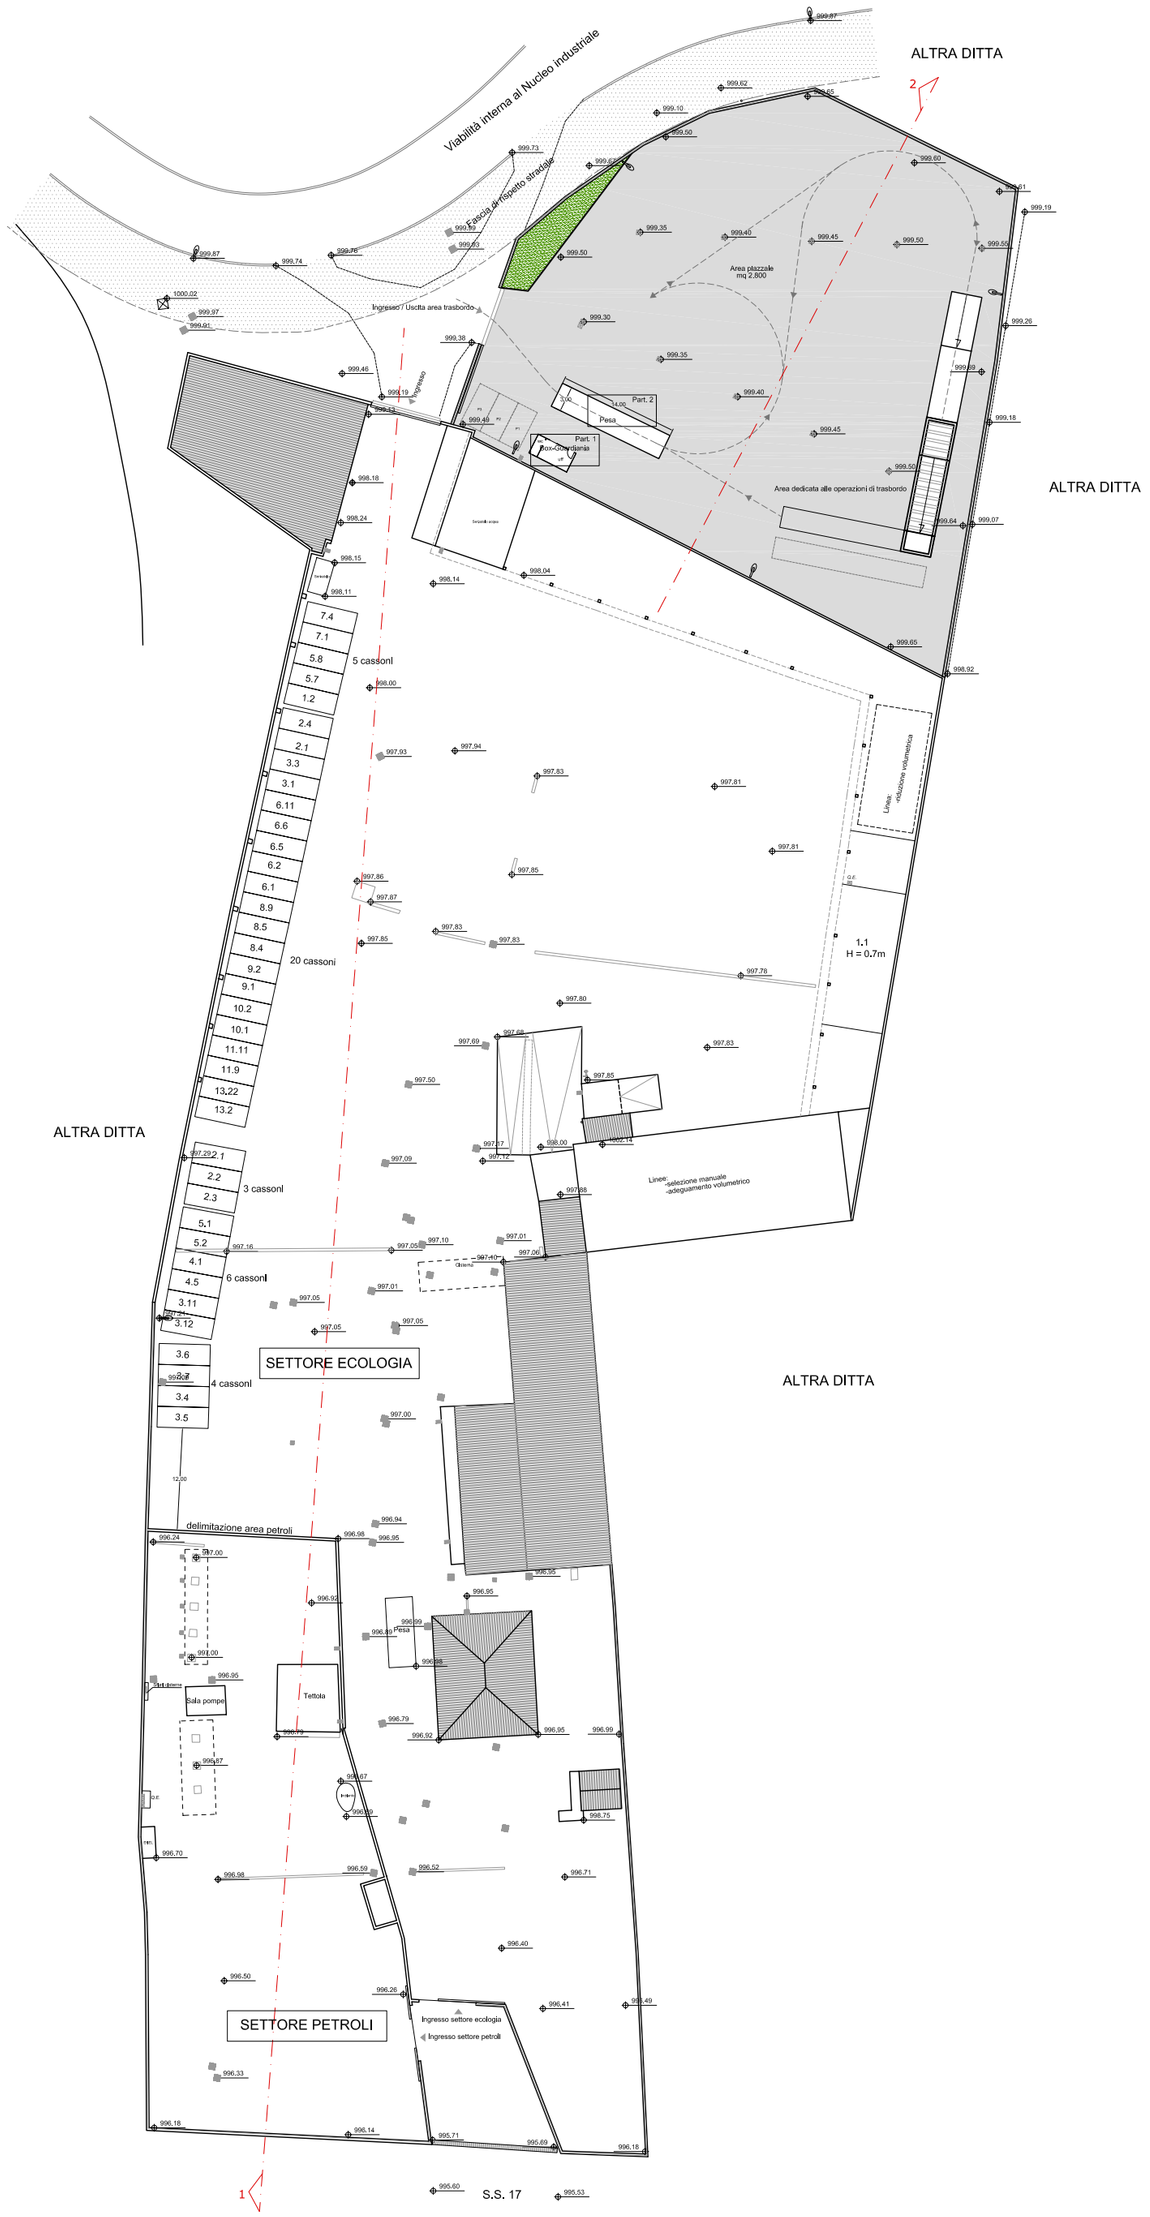
Planimetria generale scala 1:500