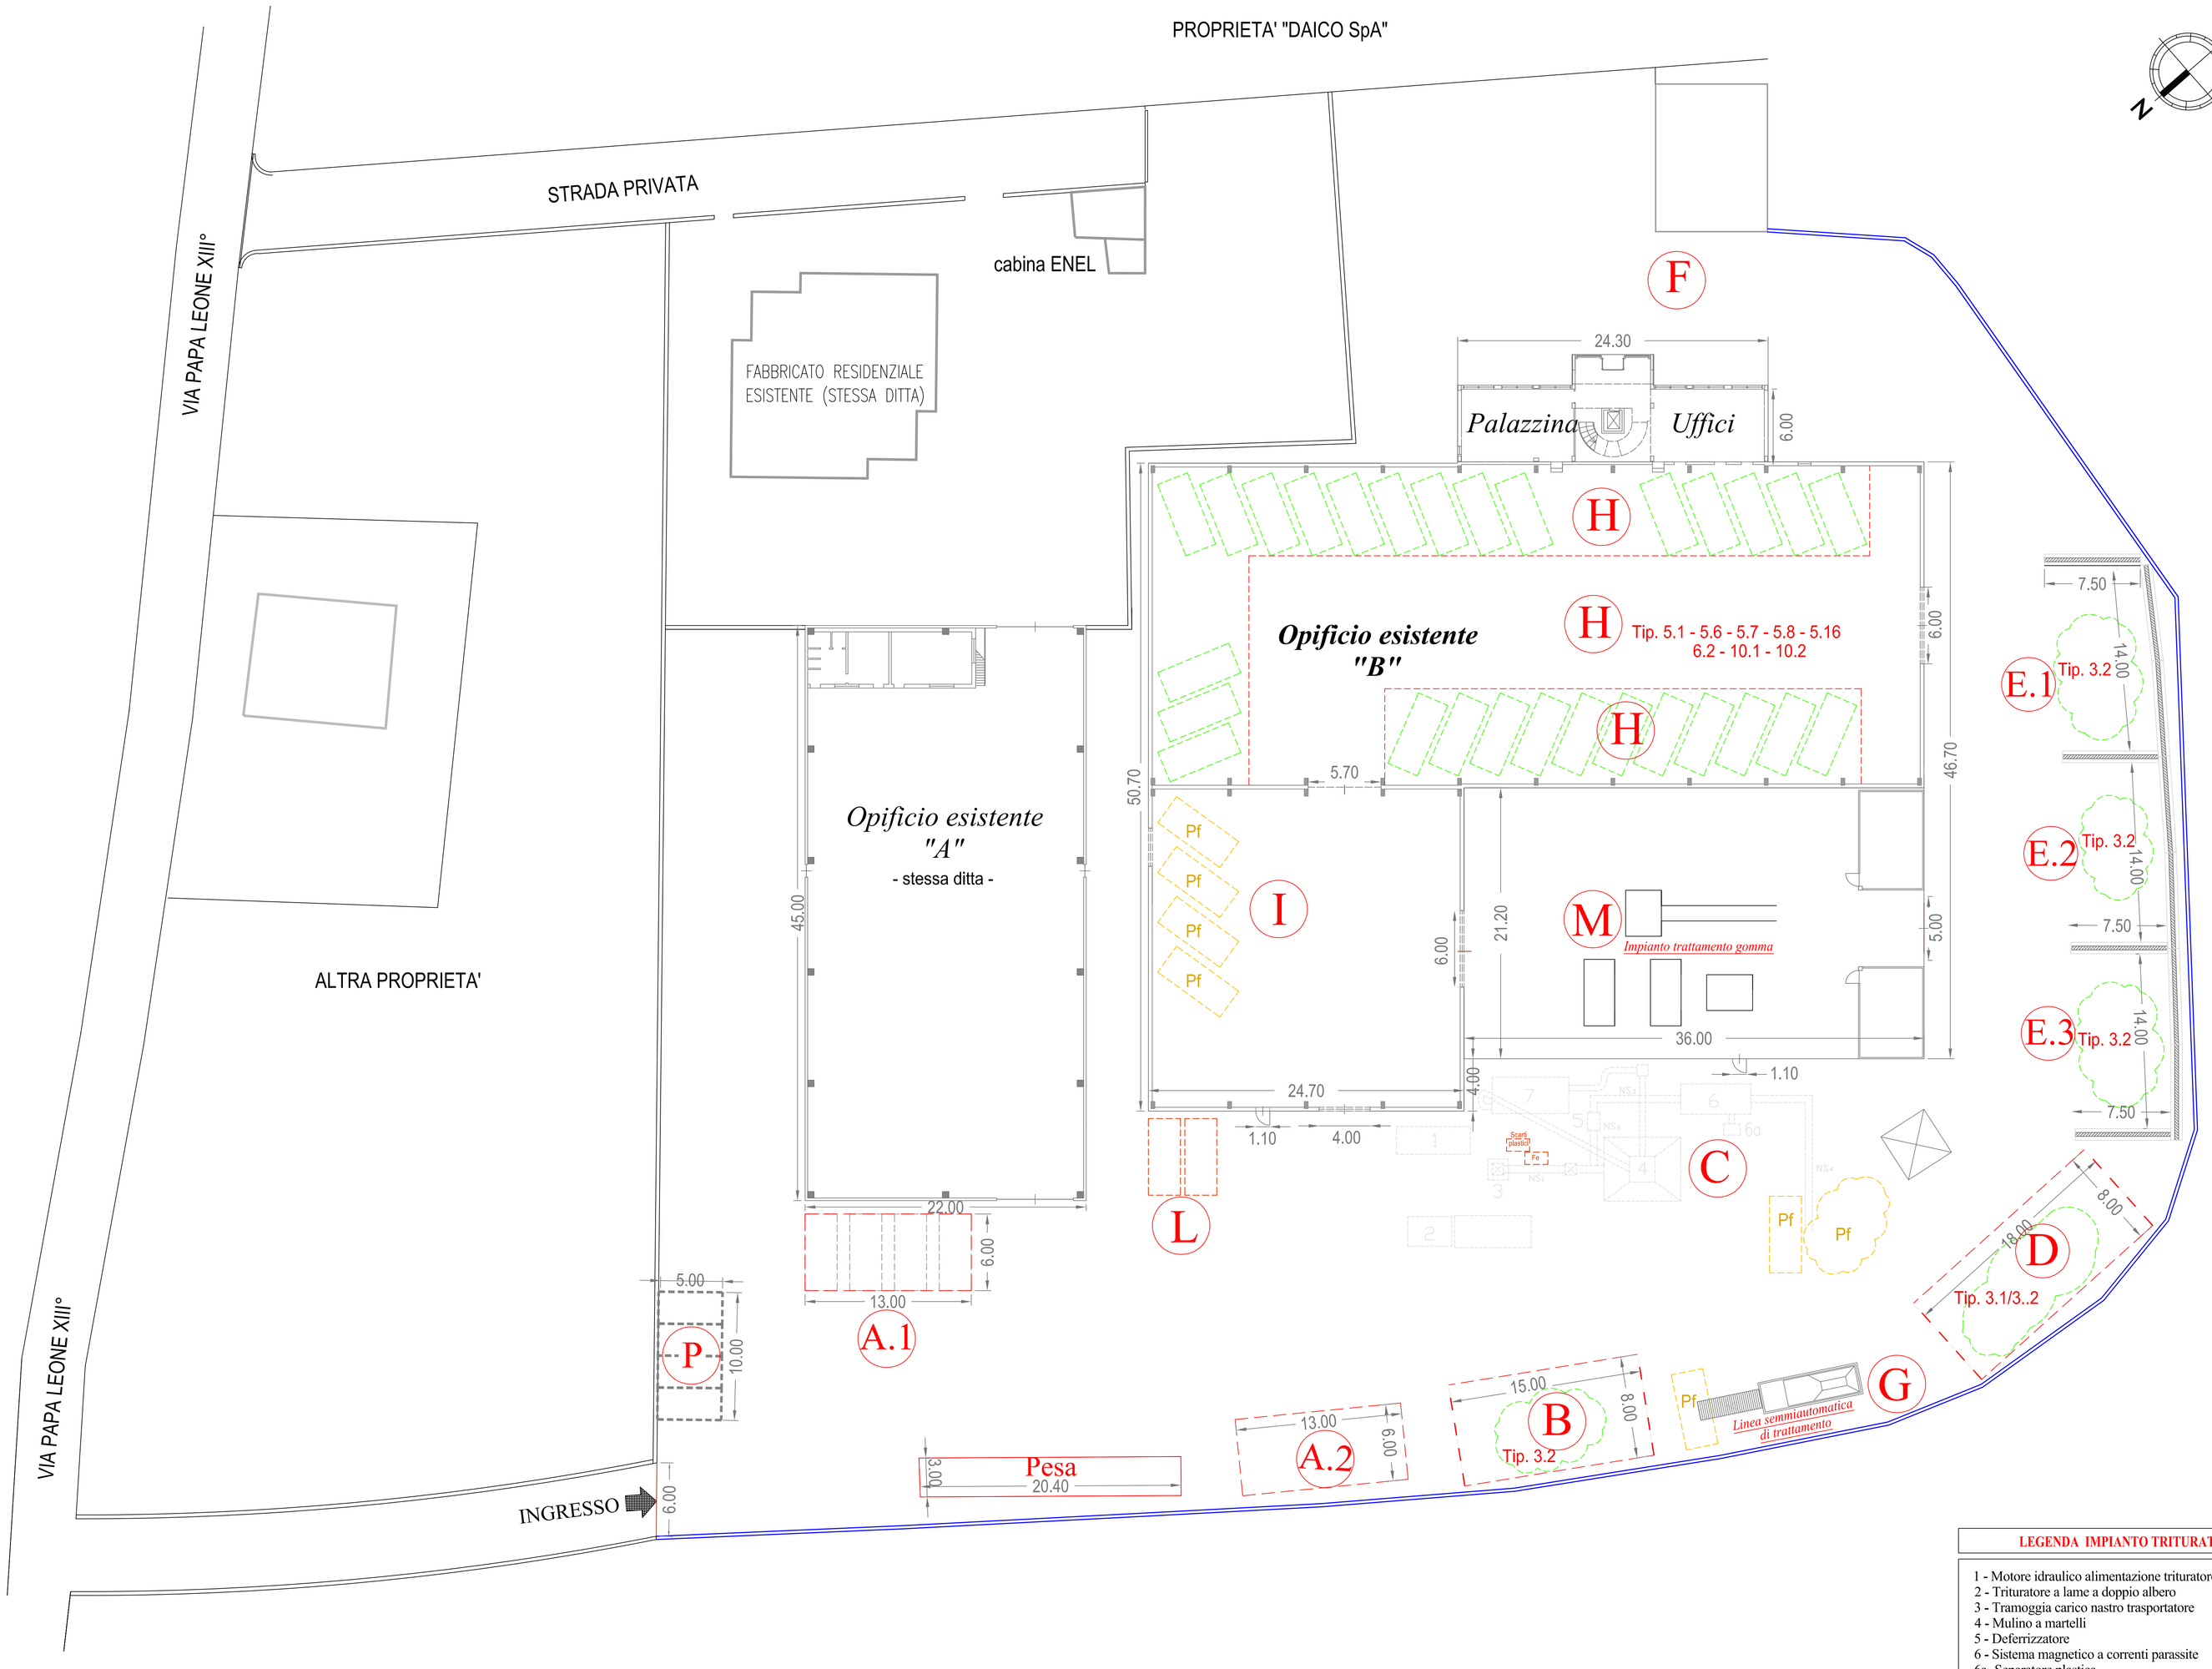

LEGENDA IMPIANTO

Settore A - Area A.1 e A.2 - accettazione e preselezione del rifiuto in ingresso all'interno di cassoni scarrabili o in cumuli all'aperto su pavimentazione in cls

Settore B - Tip. 3.2 - messa in riserva in cumuli su pavimentazione in cls: ca. 120 mq.

Settore C - Area impianto di trattamento

Settore D - Tip. 3.1/3.2 - messa in riserva in cumuli su pavimentazione in cls: ca. 144 mq.

Settore E - Tip. 3.2 - messa in riserva in cumuli su pavimentazione in cls
E.1 - Carter in Al: ca. 105 m; E.2 - Lastre in Al: ca. 105 mq; E.3 - Profili in Al: ca. 105 mq.

Settore F - area di pertinenza uffici

Settore G - area scoperta dedicata alla linea semiautomatica di trattamento

Settore H - area coperta parcamento cassoni scarrabili dei rifiuti in ingresso:
Tipologie: 5.1 / 5.6 / 5.7 / 5.8 / 5.16 / 6.2 / 10.1 / 10.2

Settore I - area coperta parcamento cassoni scarrabili del rifiuto trattato/prodotto finito: cassoni scarrabili dedicati allo stoccaggio del rame, ottone, zinco, alluminio

Settore L - area scoperta parcamento di n. 1-2 cassoni scarrabili dei rifiuti generati durante le operazioni di trattamento

Settore M - impianto di trattamento della gomma

Settore P - parcheggi: ca. 50 mq.

RIFIUTI IN INGRESSO - DA TRATTARE: messa in riserva in cumuli su pavimentazione in cls o su cassoni scarrabili
RIFIUTI TRATTATI - PRODOTTO FINITO: messa in riserva in cumuli su pavimentazione in cls o su cassoni scarrabili

PARTICOLARI

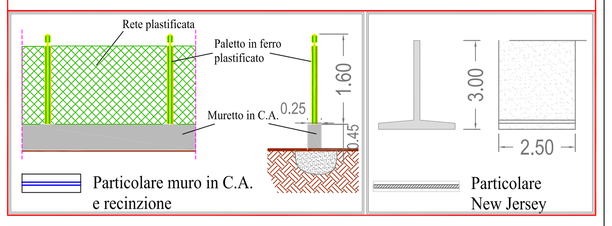

Tip.	Descrizione sintetica del rifiuto ed elenco Codici C.E.R.	Attività
3.1	Rifiuti di ferro [120102] [120101] [100210] [160117] [150104] [170405] [190118] [190102] [200140] [191202] [100299] [120199]	R13 / R4
3.2	Rifiuti di metalli non ferrosi [110599] [110501] [150104] [200140] [191203] [120103] [120104] [170401] [170402] [170403] [170404] [170406] [191002] [170407] [100899] [120199]	R13 / R4
5.1	Rifiuti costituiti da parti di autoveicoli [160116] [160117] [160118] [160122] [160106]	R13 / R4
5.6	Rottami elettrici ed elettronici [160216] [160214] [200136] [200140]	R13
5.7	Spezzoni di cavo con il conduttore di alluminio ricoperto: [160216] [170402] [170411]	R13 / R4
5.8	Spezzoni di cavo di rame ricoperto: [170401] [170411] [160118] [160122] [160216]	R13 / R4 / R3
5.16	Apparecchi elettrici, elettrotecnici ed elettronici; rottami elettrici ed elettronici: [160214] [160216] [200136] [110114] [110299] [110206]	R13 / R4
6.2	Sfridi, scarti, polveri, rifiui di materie plastiche e fibre sintetiche: [070213] [120105][160119] [160216] [160306] [170203]	R13
10.1	Cascami e scarti di produzione, rifiuto di polvere e granuli: [070299] [160306]	R13 / R3
10.2	Pneumatici non ricostruibili, camere d'aria non riparabili e altri scarti di gomma [160103]	R13 / R3

LEGENDA IMPIANTO TRITURATORE

1 - Motore idraulico alimentazione trituratore
2 - Trituratore a lame a doppio albero
3 - Tramoggia carico nastro trasportatore
4 - Mulino a martelli
5 - Deferrizzatore
6 - Sistema magnetico a correnti parassite
6a- Separatore plastica
7 - Impianto intercettazione polveri a ciclo chiuso

NS1 - Nastro trasportatore alimentazione mulino a martelli
NS2 - Nastro trasportatore alimentazione deferrizzatore
NS3 - Nastro trasportatore alimentazione sistema magnetico correnti parassite
NS4 - Nastro trasportatore per carico prodotto su cassoni scarrabili

Regione ABRUZZO
Provincia di CHIETI
Comune di CHIETI

SICUREZZA-QUALITA'-AMBIENTE
ACUSTICA-PROGETTAZIONI
Via 1° Maggio 151 - Spinetoli (AP)
tel. e fax 0736.890164
e-mail: ecesrl@libero.it
ece s.r.l. sicurezza qualità ambiente progettazioni

Cod. elaborato : v.x. Revisione n° 00 del Febbraio 2012

Oggetto :
Impianto di messa in riserva e trattamento di rifiuti recuperabili
INTEGRAZIONI TIPOLOGICHE DEI RIFIUTI E ADEGUAMENTO DEI QUANTITATIVI

PROCEDIMENTO PER LA VERIFICA DI ASSOGGETTABILITA'

Scala: 1: 200

Contenuto elaborato :
- Planimetria quotata del layout impianto
- Particolari costruttivi: barriere New Jersey e recinzione

Ubicazione attività:
via Papa Leone XIII, 47

A termini di Legge ci riserviamo la proprietà di questo elaborato con espresso divieto di riprodurlo, impiegarlo e/o renderlo noto a terzi.

Data : Febbraio 2012

Elaborato : TAV. 01

Titolare dell'attività: Timbro e firma:
ECOGOMMA s.r.l.
via Papa Leone XIII, 47
66100 - CHIETI

Il tecnico :