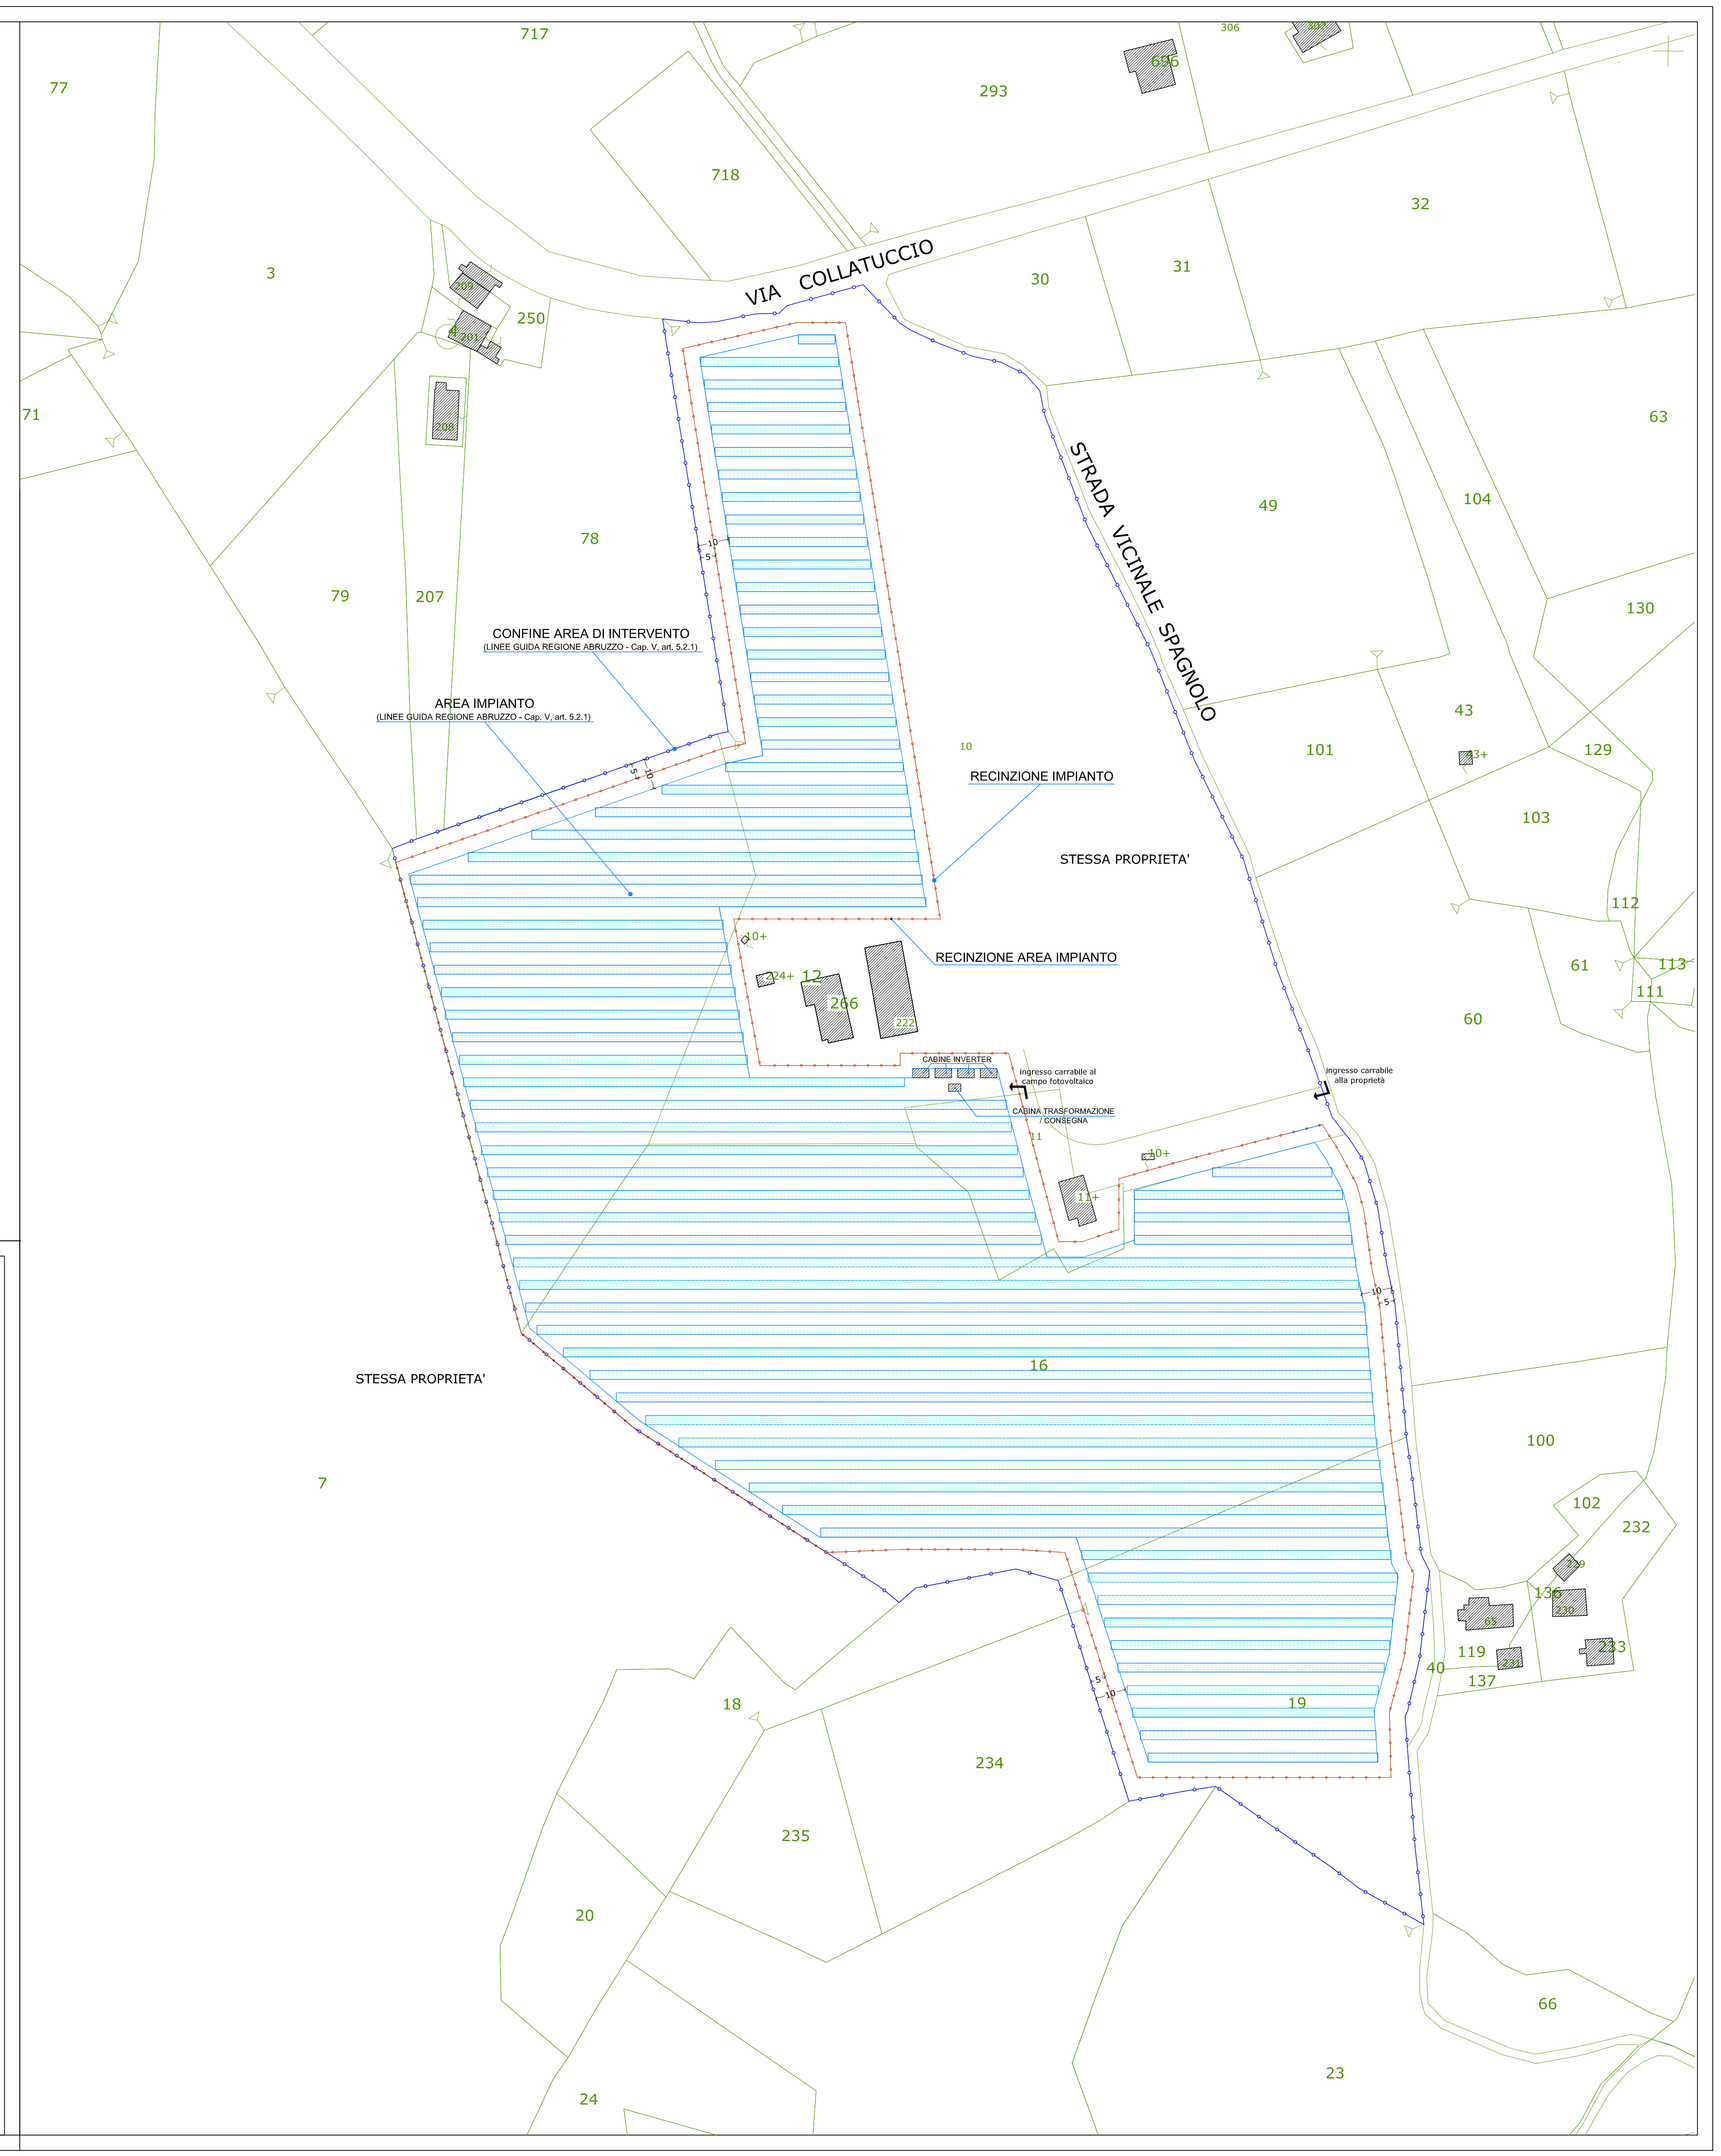

COMUNE DI LORETO APRUTINO

Provincia di PESCARA

Progetto

REALIZZAZIONE DI UN IMPIANTO FOTOVOLTAICO DI POTENZA NOMINALE PARI A 4.237,98 KWp, SU TERRENO CONNESSO ALLA RETE ELETTRICA DI DISTRIBUZIONE

Oggetto

PLANIMETRIA IMPIANTO ED OPERE CONNESSE

Criteri per il Rilascio Autorizzazione Unica Regionale (art. 12 D.Lgs. 387/03)

Data

Maggio 2010

Aggiornamento

Scala

1:1000

Tavola

5

Il Committente

AZIENDA AGRICOLA
IDA GIUSEPPINA DEL PROPOSTO

Titolare firmatario
IDA GIUSEPPINA DEL PROPOSTO

I progettisti

Ing. SINIBALDI MARIO

Ing. BOIOCCHI ANTONIO CARLO

Ing. DI LORETO GIANNI