




All.n° 6 PLANIMETRIA D'INSIEME DELL'EDIFICIO scala 1:500

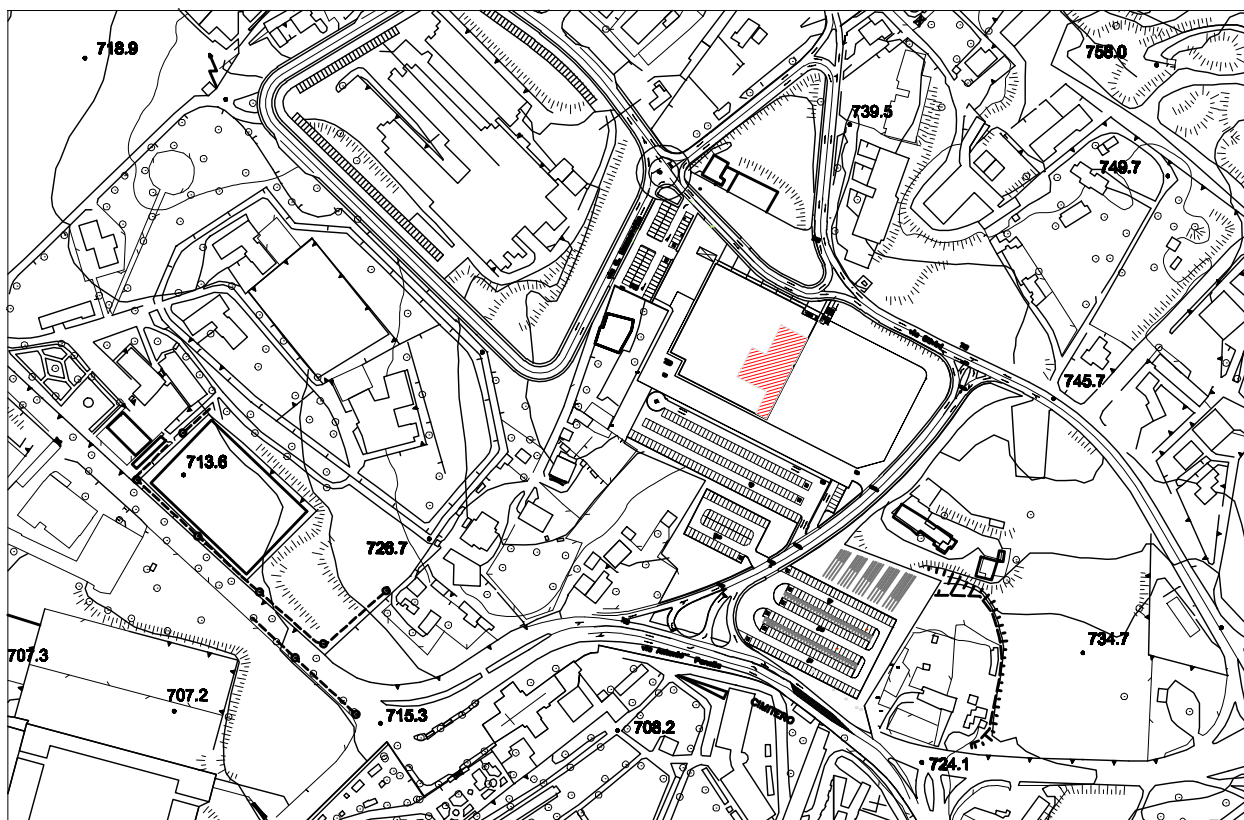

All.n° 5 PLANIMETRIA D'INQUADRAMENTO E VISUALIZZAZIONE PARCHEGGI PUBBLICI scala 1:2000