M Ingegneria S.r.l.
Ingegneria per l'Ambiente e l'Energia

Via Penne n. 86 — 66100 Chieti (CH)
e-mail emme.Ingegneria@gmail.com — Contatto: 3351048317
e-mail emme.Ingegneria@postcert.it — Fax: 0871440448
P.IVA-Cod.Fisc. 02274770698 — REA-CH 165946

Regione Abruzzo
Direzione Parchi Territorio Ambiente Energia
ufficio VIA

Provincia di Chieti
Comune di Chieti

Ditta:
EMOTER s.r.l.
Via E. Piaggio snc Chieti

Luogo Intervento:
Via Piaggio snc Chieti (CH)

Oggetto:
Impianto recupero rifiuti da Costruzione e Demolizione
Iscrizione al RIP 078/2002
Procedura di VERIFICA di ASSOGGETTABILIA' ai sensi art. 20 Dlgs 16-01-08 n°4 All. IV p.to 7 lettera z.b.

Elaborato:
Progetto Preliminare: Layout

Tavola:	Revisione:	Data:
1	00	maggio 2009

Cod. Commessa: EM MN 08 09

IL DIRETTORE TECNICO
(Dott. Ing. Giuseppe Antonio De Cesare)
Iscr. Ordine Ingegneri Chieti n. 1150
Iscr. Prev. Inarcassa Ins. Inarch n. CH1150/0278

Visti:

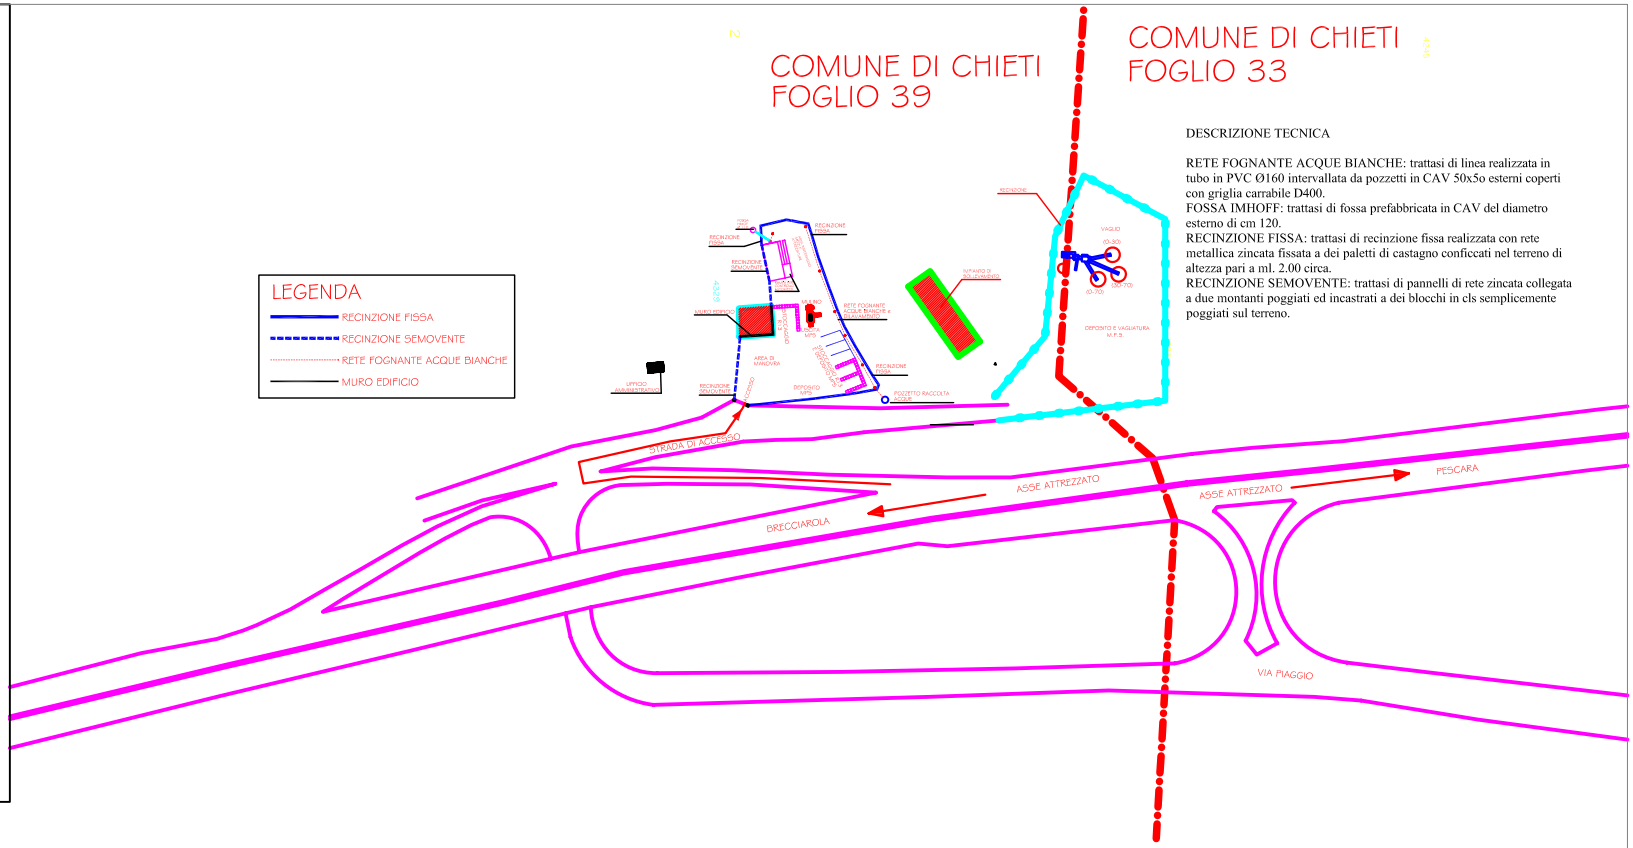

DESCRIZIONE TECNICA

RETE FOGNANTE ACQUE BIANCHE: trattasi di linea realizzata in tubo in PVC Ø160 intervallata da pozzetti in CAV 50x5o esterni coperti con griglia carrabile D400.
FOSSA IMHOFF: trattasi di fossa prefabbricata in CAV del diametro esterno di cm 120.
RECINZIONE FISSA: trattasi di recinzione fissa realizzata con rete metallica zincata fissata a dei paletti di castagno conficcati nel terreno di altezza pari a ml. 2.00 circa.
RECINZIONE SEMOVENTE: trattasi di pannelli di rete zincata collegata a due montanti poggiati ed incastrati a dei blocchi in cls semplicemente poggiati sul terreno.

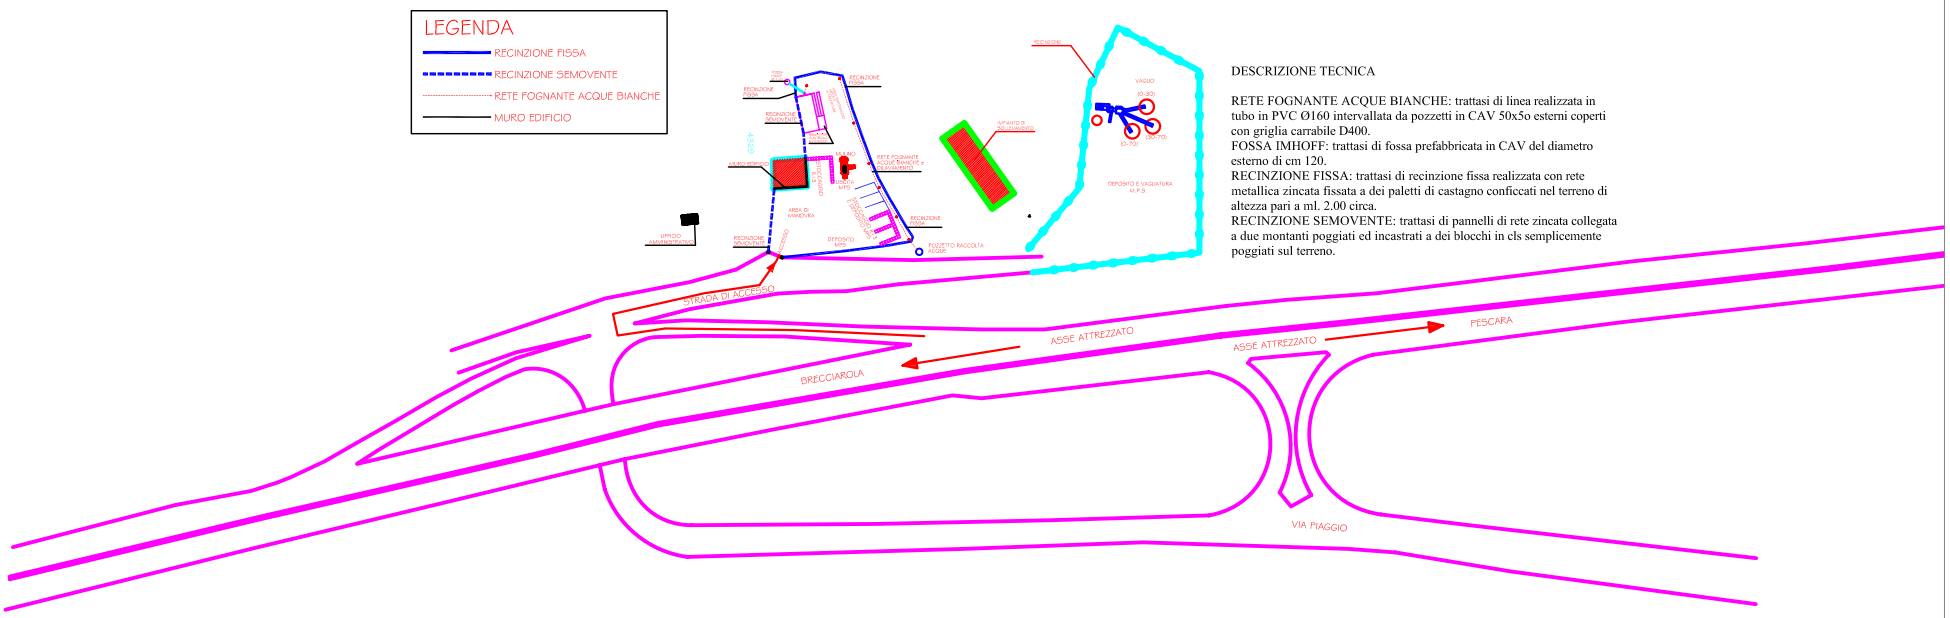

DESCRIZIONE TECNICA

RETE FOGNANTE ACQUE BIANCHE: trattasi di linea realizzata in tubo in PVC Ø160 intervallata da pozzetti in CAV 50x5o esterni coperti con griglia carrabile D400.
FOSSA IMHOFF: trattasi di fossa prefabbricata in CAV del diametro esterno di cm 120.
RECINZIONE FISSA: trattasi di recinzione fissa realizzata con rete metallica zincata fissata a dei paletti di castagno conficcati nel terreno di altezza pari a ml. 2.00 circa.
RECINZIONE SEMOVENTE: trattasi di pannelli di rete zincata collegata a due montanti poggiati ed incastrati a dei blocchi in cls semplicemente poggiati sul terreno.