

COMUNE DI BARISCIANO (AQ)

PERIMETRO CATASTALE DELL'AREA AUTORIZZATA E DI AMPLIAMENTO

Scala 1:2.000

- Area autorizzata per discarica per inerti (non subirà modifiche)
- Area autorizzata per impianto di stoccaggio provvisorio per rifiuti speciali non pericolosi.
- Area di ampliamento.



REGIONE ABRUZZO

Comune di BARISCIANO (AQ)

Località: FORFONA - SS n.17 km 5,5

Comittente: **PANONE S.R.L.** - Batsdano (AQ)

Opera: **MODIFICA E AMPLIAMENTO DELL'IMPIANTO ESISTENTE con la Realizzazione ed Estrizio dell'attività di Recupero (R5) Rifiuti Speciali Non Pericolosi**

Elaborato: **UNICA** Oggetto: **PROGETTO PRELIMINARE STATO ATTUALE E PROGETTO DI MODIFICA E AMPLIAMENTO** Scala: **1:500**


Responsabile O.L.: **Dot. Arch. Pietro D'Amato**

Il Committente:
Panone srl

Data:

SERVIZIO PER L'ARCHITETTURA - URBANISTICA - AMBIENTE - ENERGIA - INGEGNERIA - GEOTECNICA
PREVENZIONE INCENDI - SICUREZZA CONTINUI E LUOGHI DI LAVORO - CONSULENZA TECNOLOGICALI
Arch. Pietro D'AMATO - Arch. Francesca DAMATO
65026 POPOLI (PE) - via B. Buozzi 68 - tel/fax 085-9871077

PLANIMETRIA AREA AUTORIZZATA

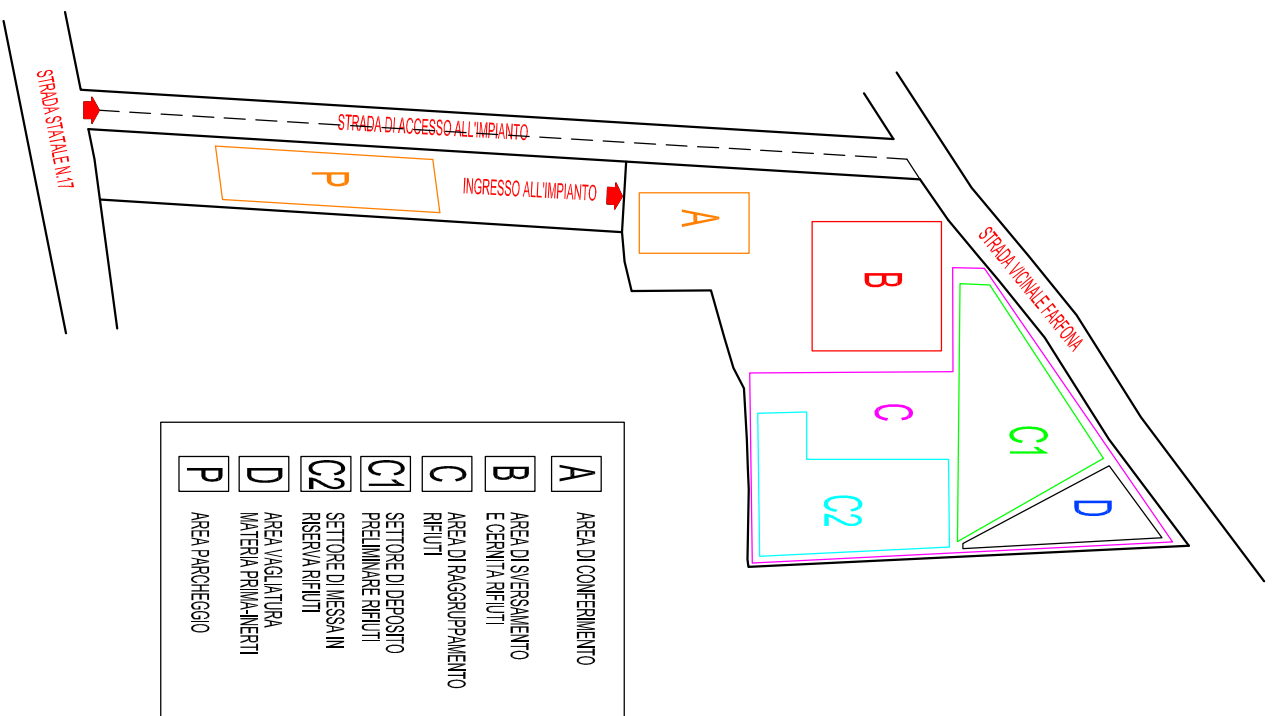

PLANIMETRIA MODIFICA E AMPLIAMENTO

