



Immagine 1



Immagine 2




Immagine 3








Immagine 4

SCHEDA TECNICA


		NORMATIVA	PROGETTO
Superficie Territoriale		mq. 11.250	mq. 11.250
Indice di Utilizzazione		mq/ha 4.000	mq/ha 4.000
Superficie Utile	(11.250 x 0,40) =	mq. 4.500	mq. 4.500
Superficie Coperta	(11.250 x 0,40) =	mq. 4.500	mq. 2.264
Parcheggi Pubblici	4.500 x 0,40 =	mq. 1.800	mq. 1.800
Verde pubblico	(11.250 x 0,25) =	mq. 2.812	mq. 2.812
Altezza massima		ml. 18,00	ml. 15,40
Parcheggi L.122/89	4.500 x 0,40 =	mq. 1.800	mq. 2.200
Parcheggi di specifica pertinenza(L.R.11/2008)	2.500 x 1 =	mq. 2.500	mq. 3.018

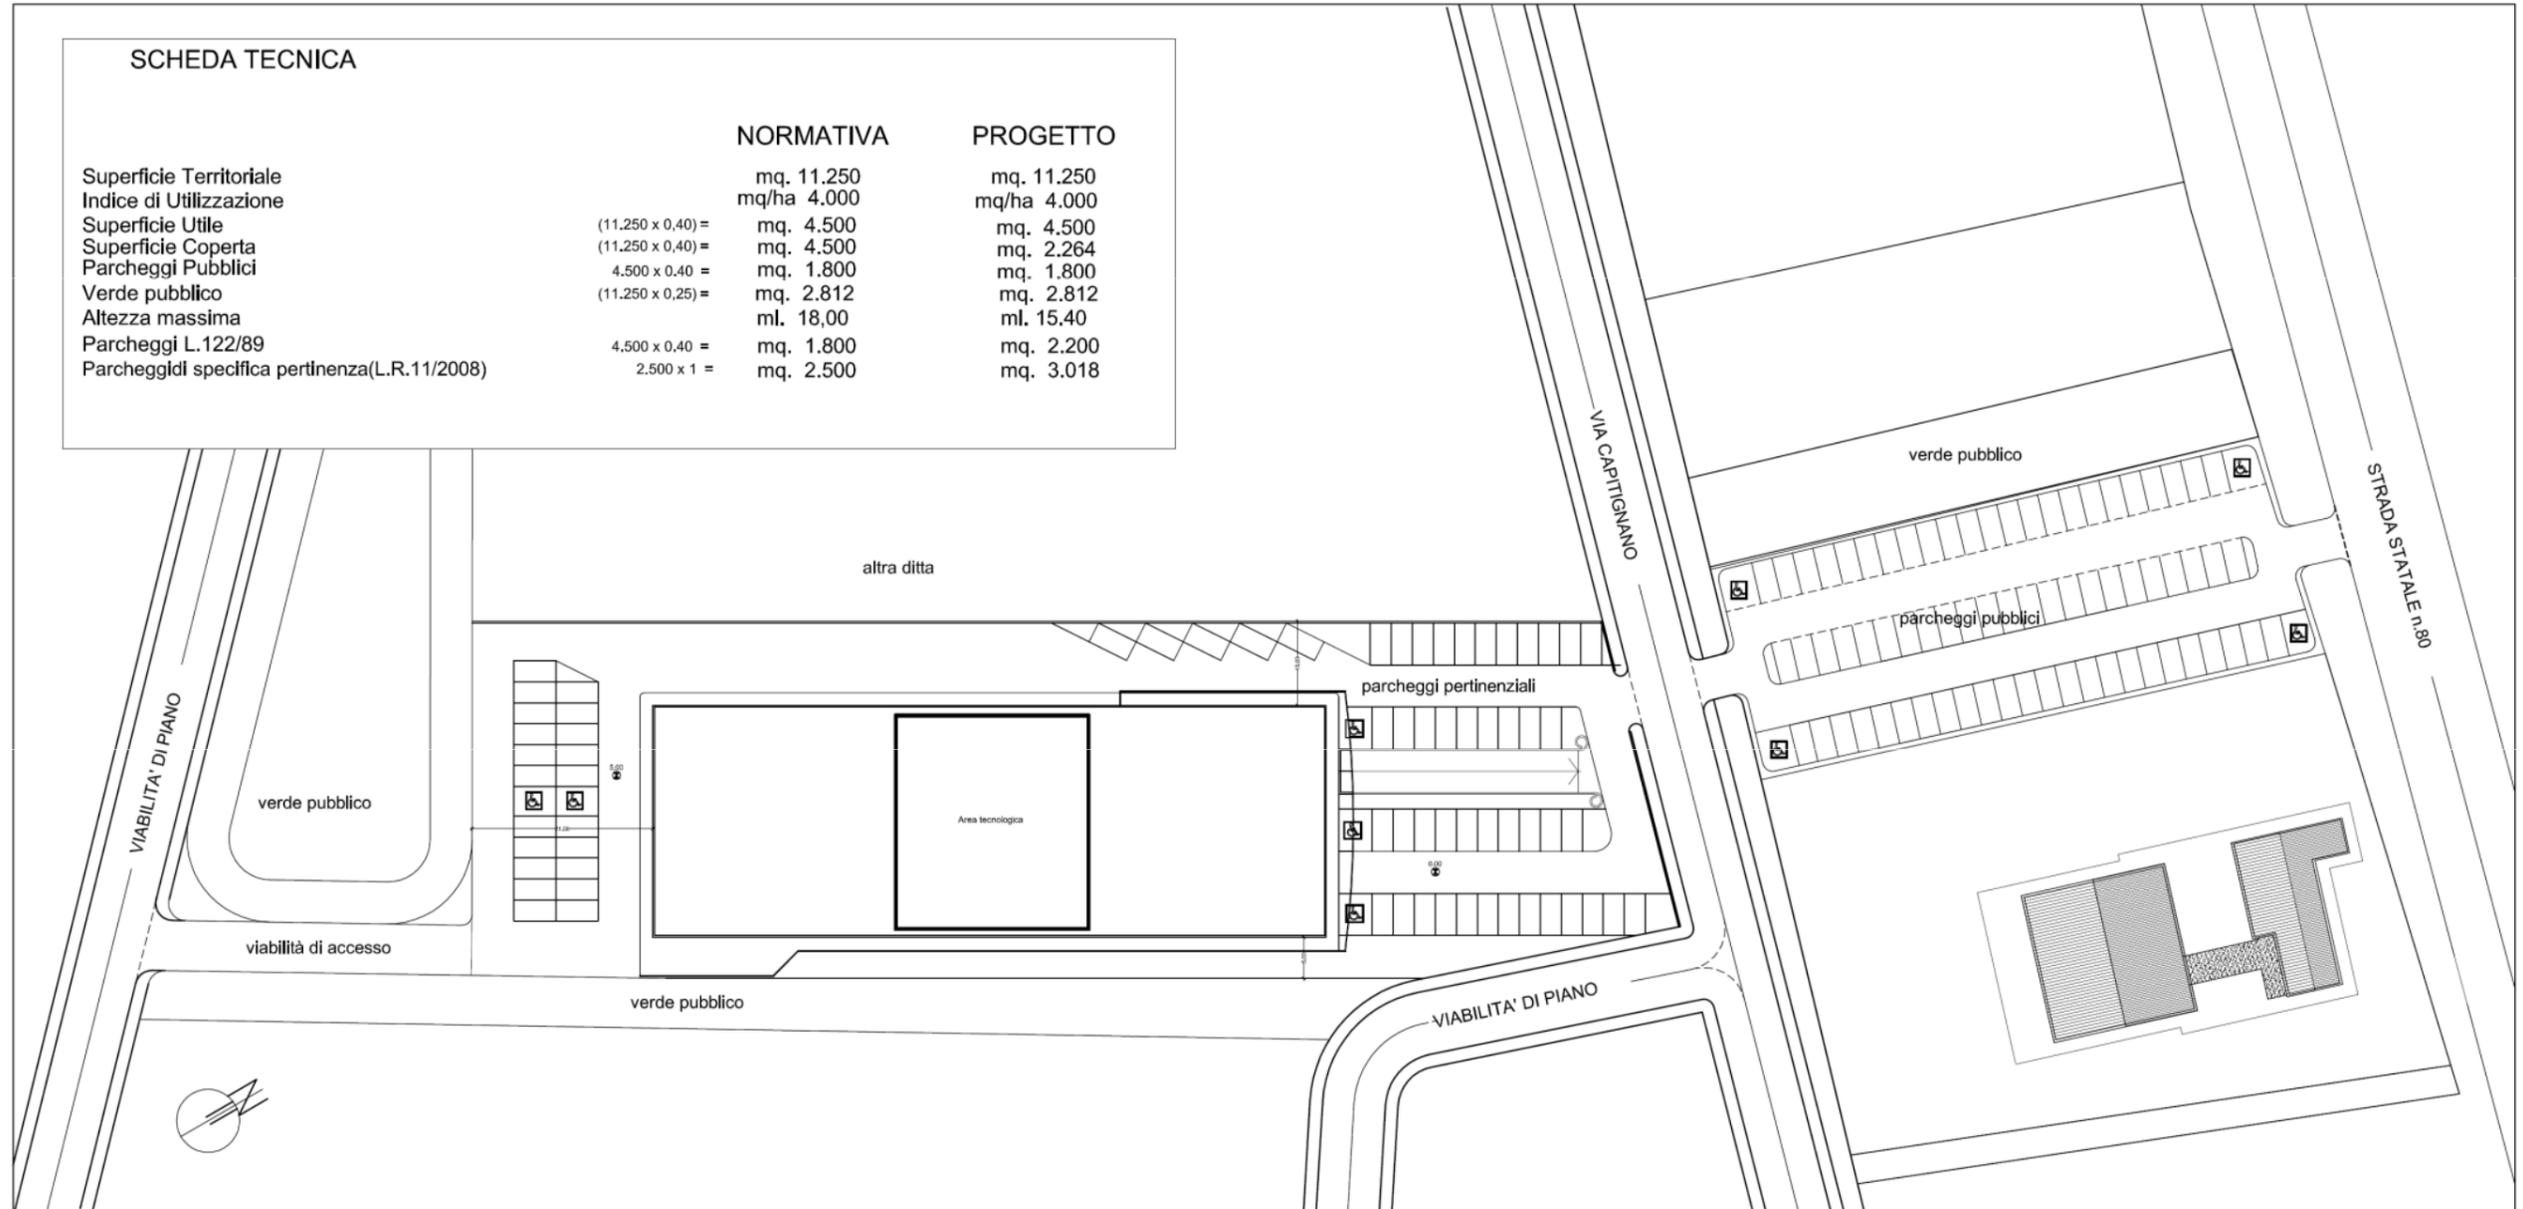

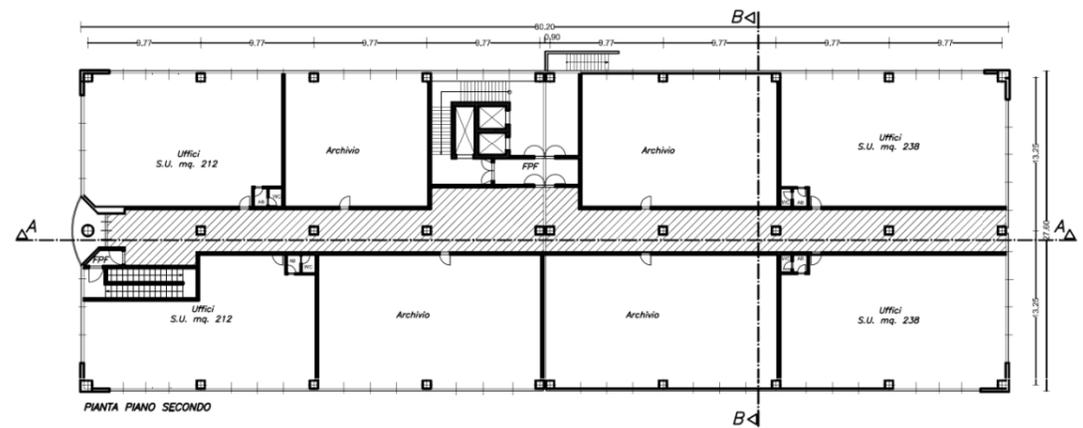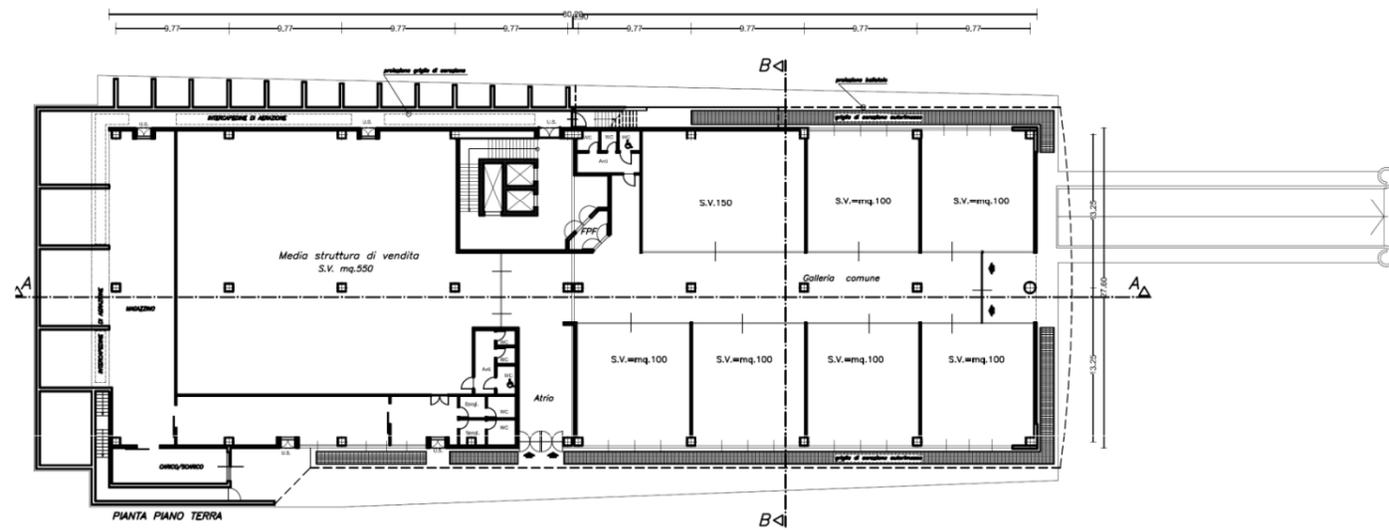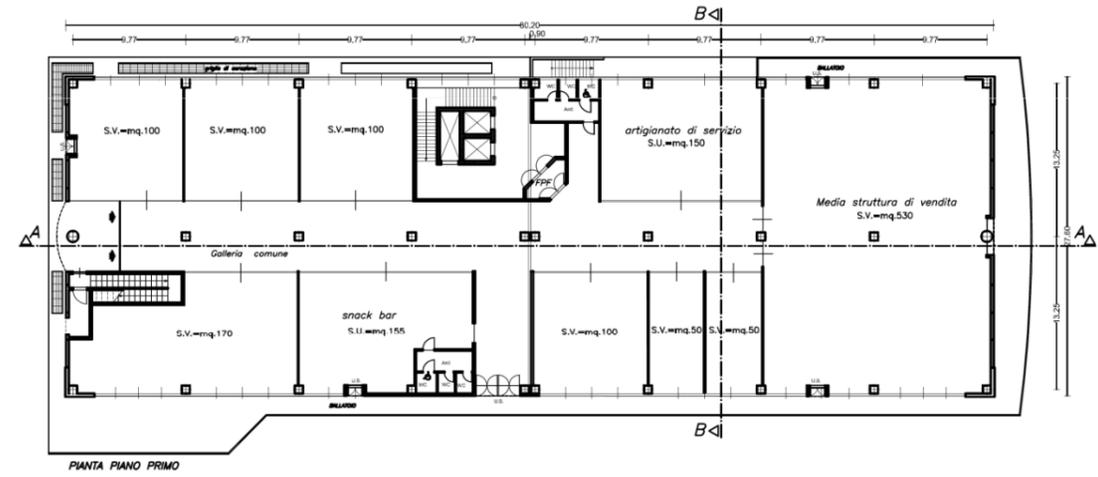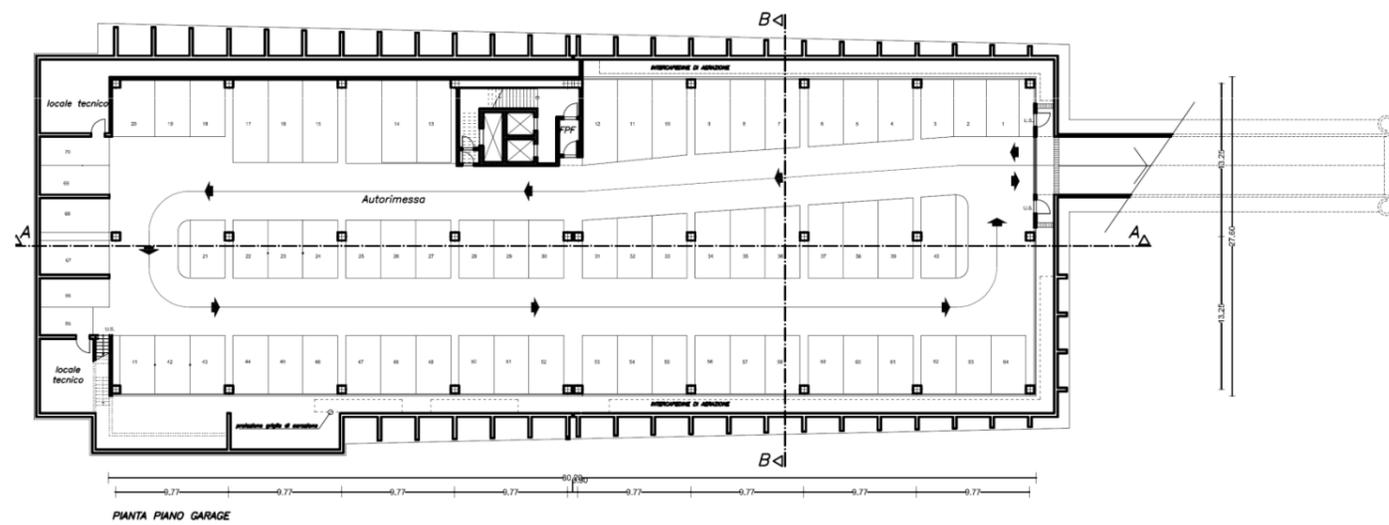


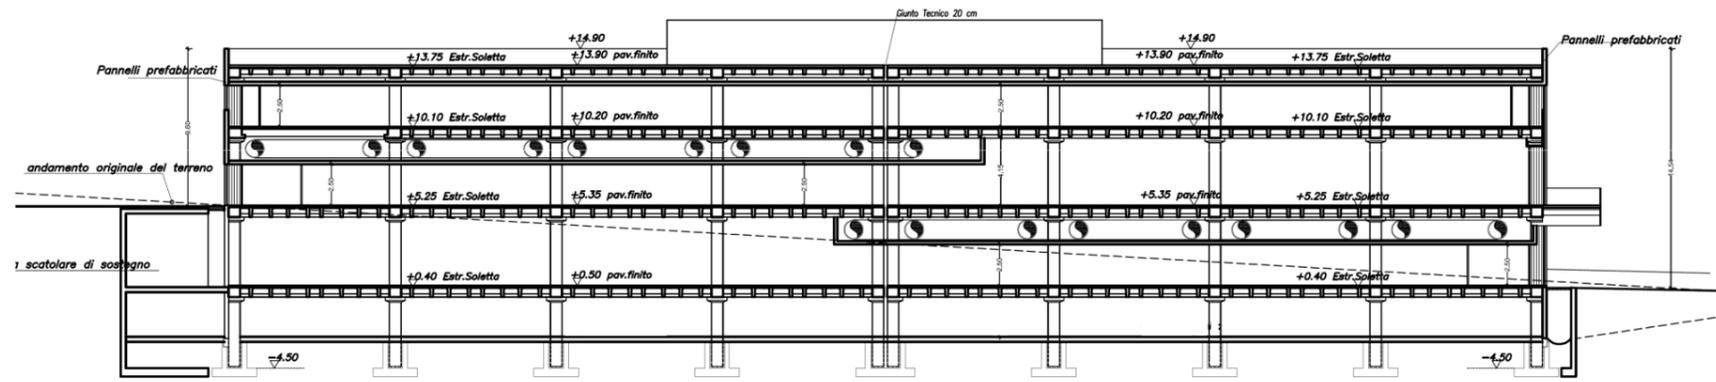


SEZIONE AA

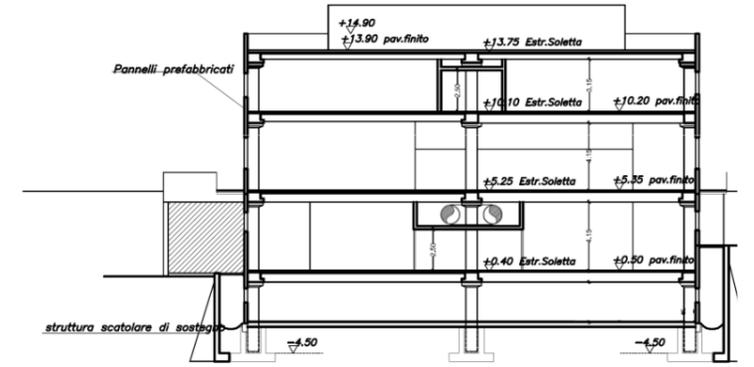

SEZIONE BB

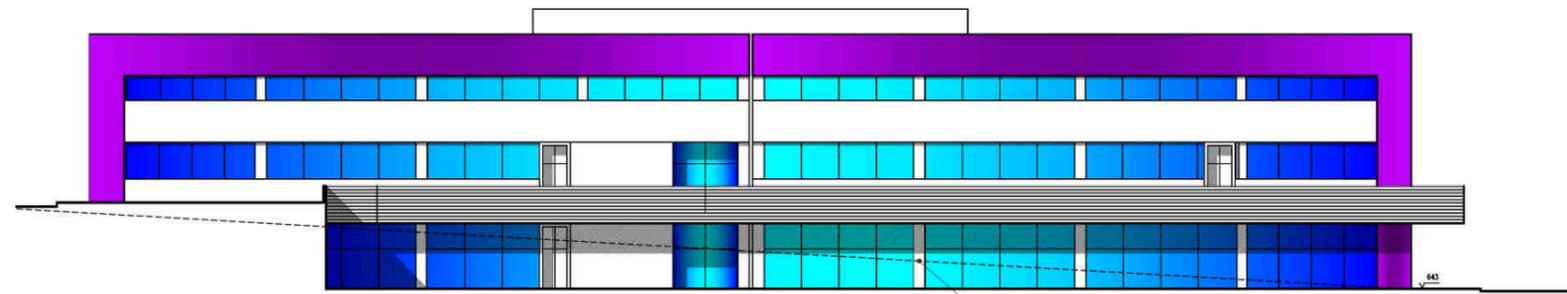

PROSPETTO EST

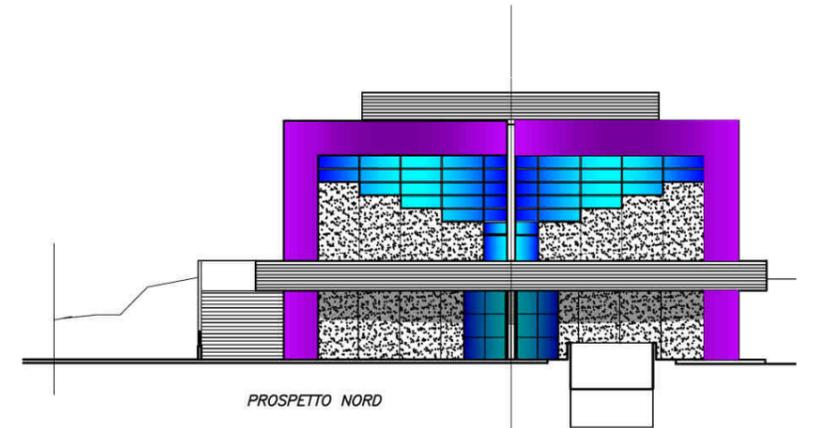

PROSPETTO NORD