



INQUADRAMENTO CATASTALE
scala 1:2000

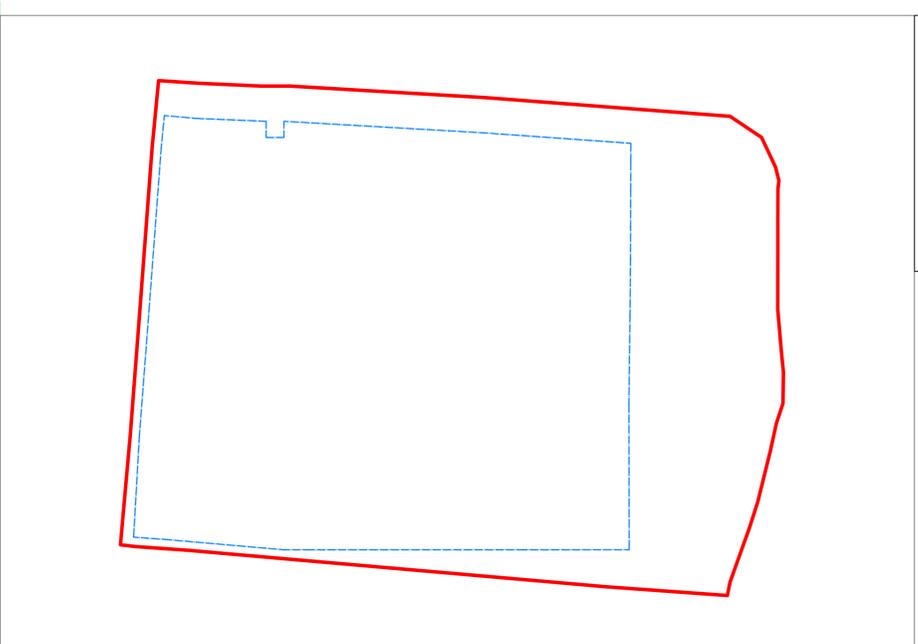

LAYOUT IMPIANTO
scala 1:1000

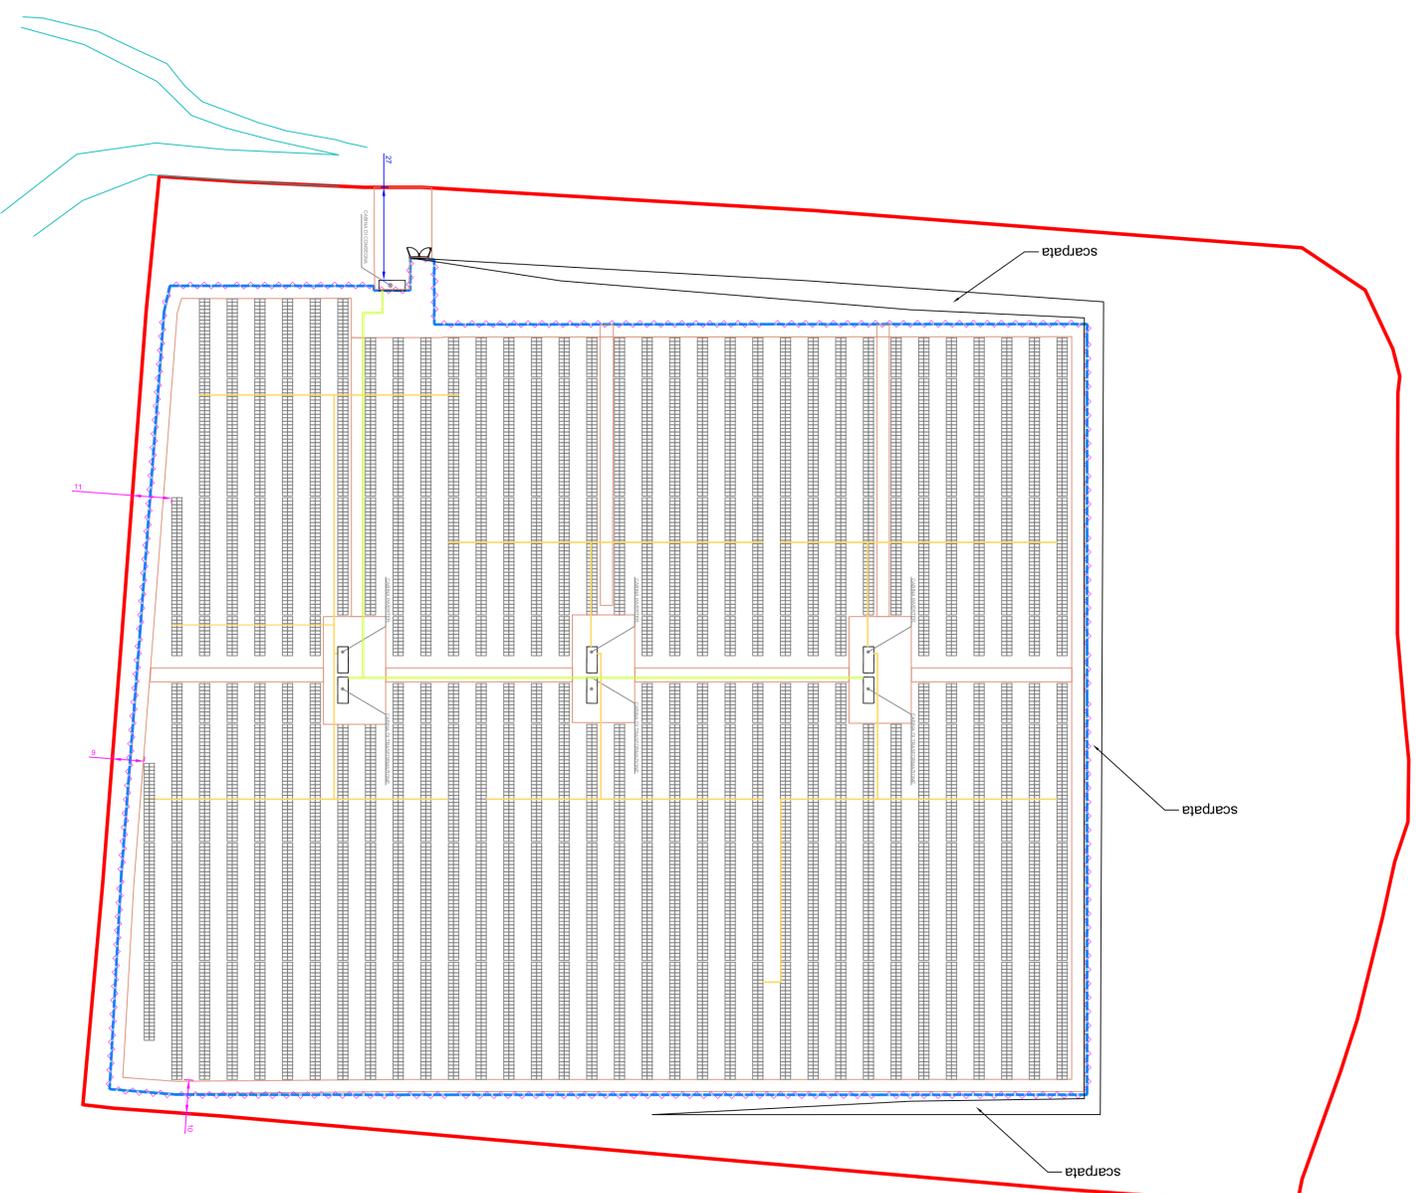

LEGENDA

	Superficie totale [97.995 mq]
	Superficie impianto [60.900 mq]
	Moduli
	Recinzione
	Viabilità interna
	Accesso
	Cabina
	Cavidotti AC
	Cavidotti CC
	Viabilità esterna
	Distanza dai confini catastali
	Distanza dalla strada

REGIONE ABRUZZO
COMUNE DI ELICE (PE)

OGGETTO:
PROGETTO DEFINITIVO
DI UN IMPIANTO FOTOVOLTAICO
"SAN MARTINO"

LOCALITA':
ELICE (PE)
In catasto (q. 10; p.l. 796/789

PROPONENTE:



THIBAUD E FIRMA PROGETTISTI

PROGETTAZIONE:

VERIFICA:

DATA:

SCALE:

REVISIONI:

REV.	DATA	Q.M.	VER.	APP.	NOTE
01	GENNAIO 2011	SC	AP	AP	ESPOSIZIONE

TITOLO ELABORATO:
LAYOUT IMPIANTO

SCALE:
1:1000
1:2000

DATA: GENNAIO 2011
REV: 00
CODICE ELABORATIVO: T.01
TITOLO FILE: F10.024 T.01 Layout impianto_rev0