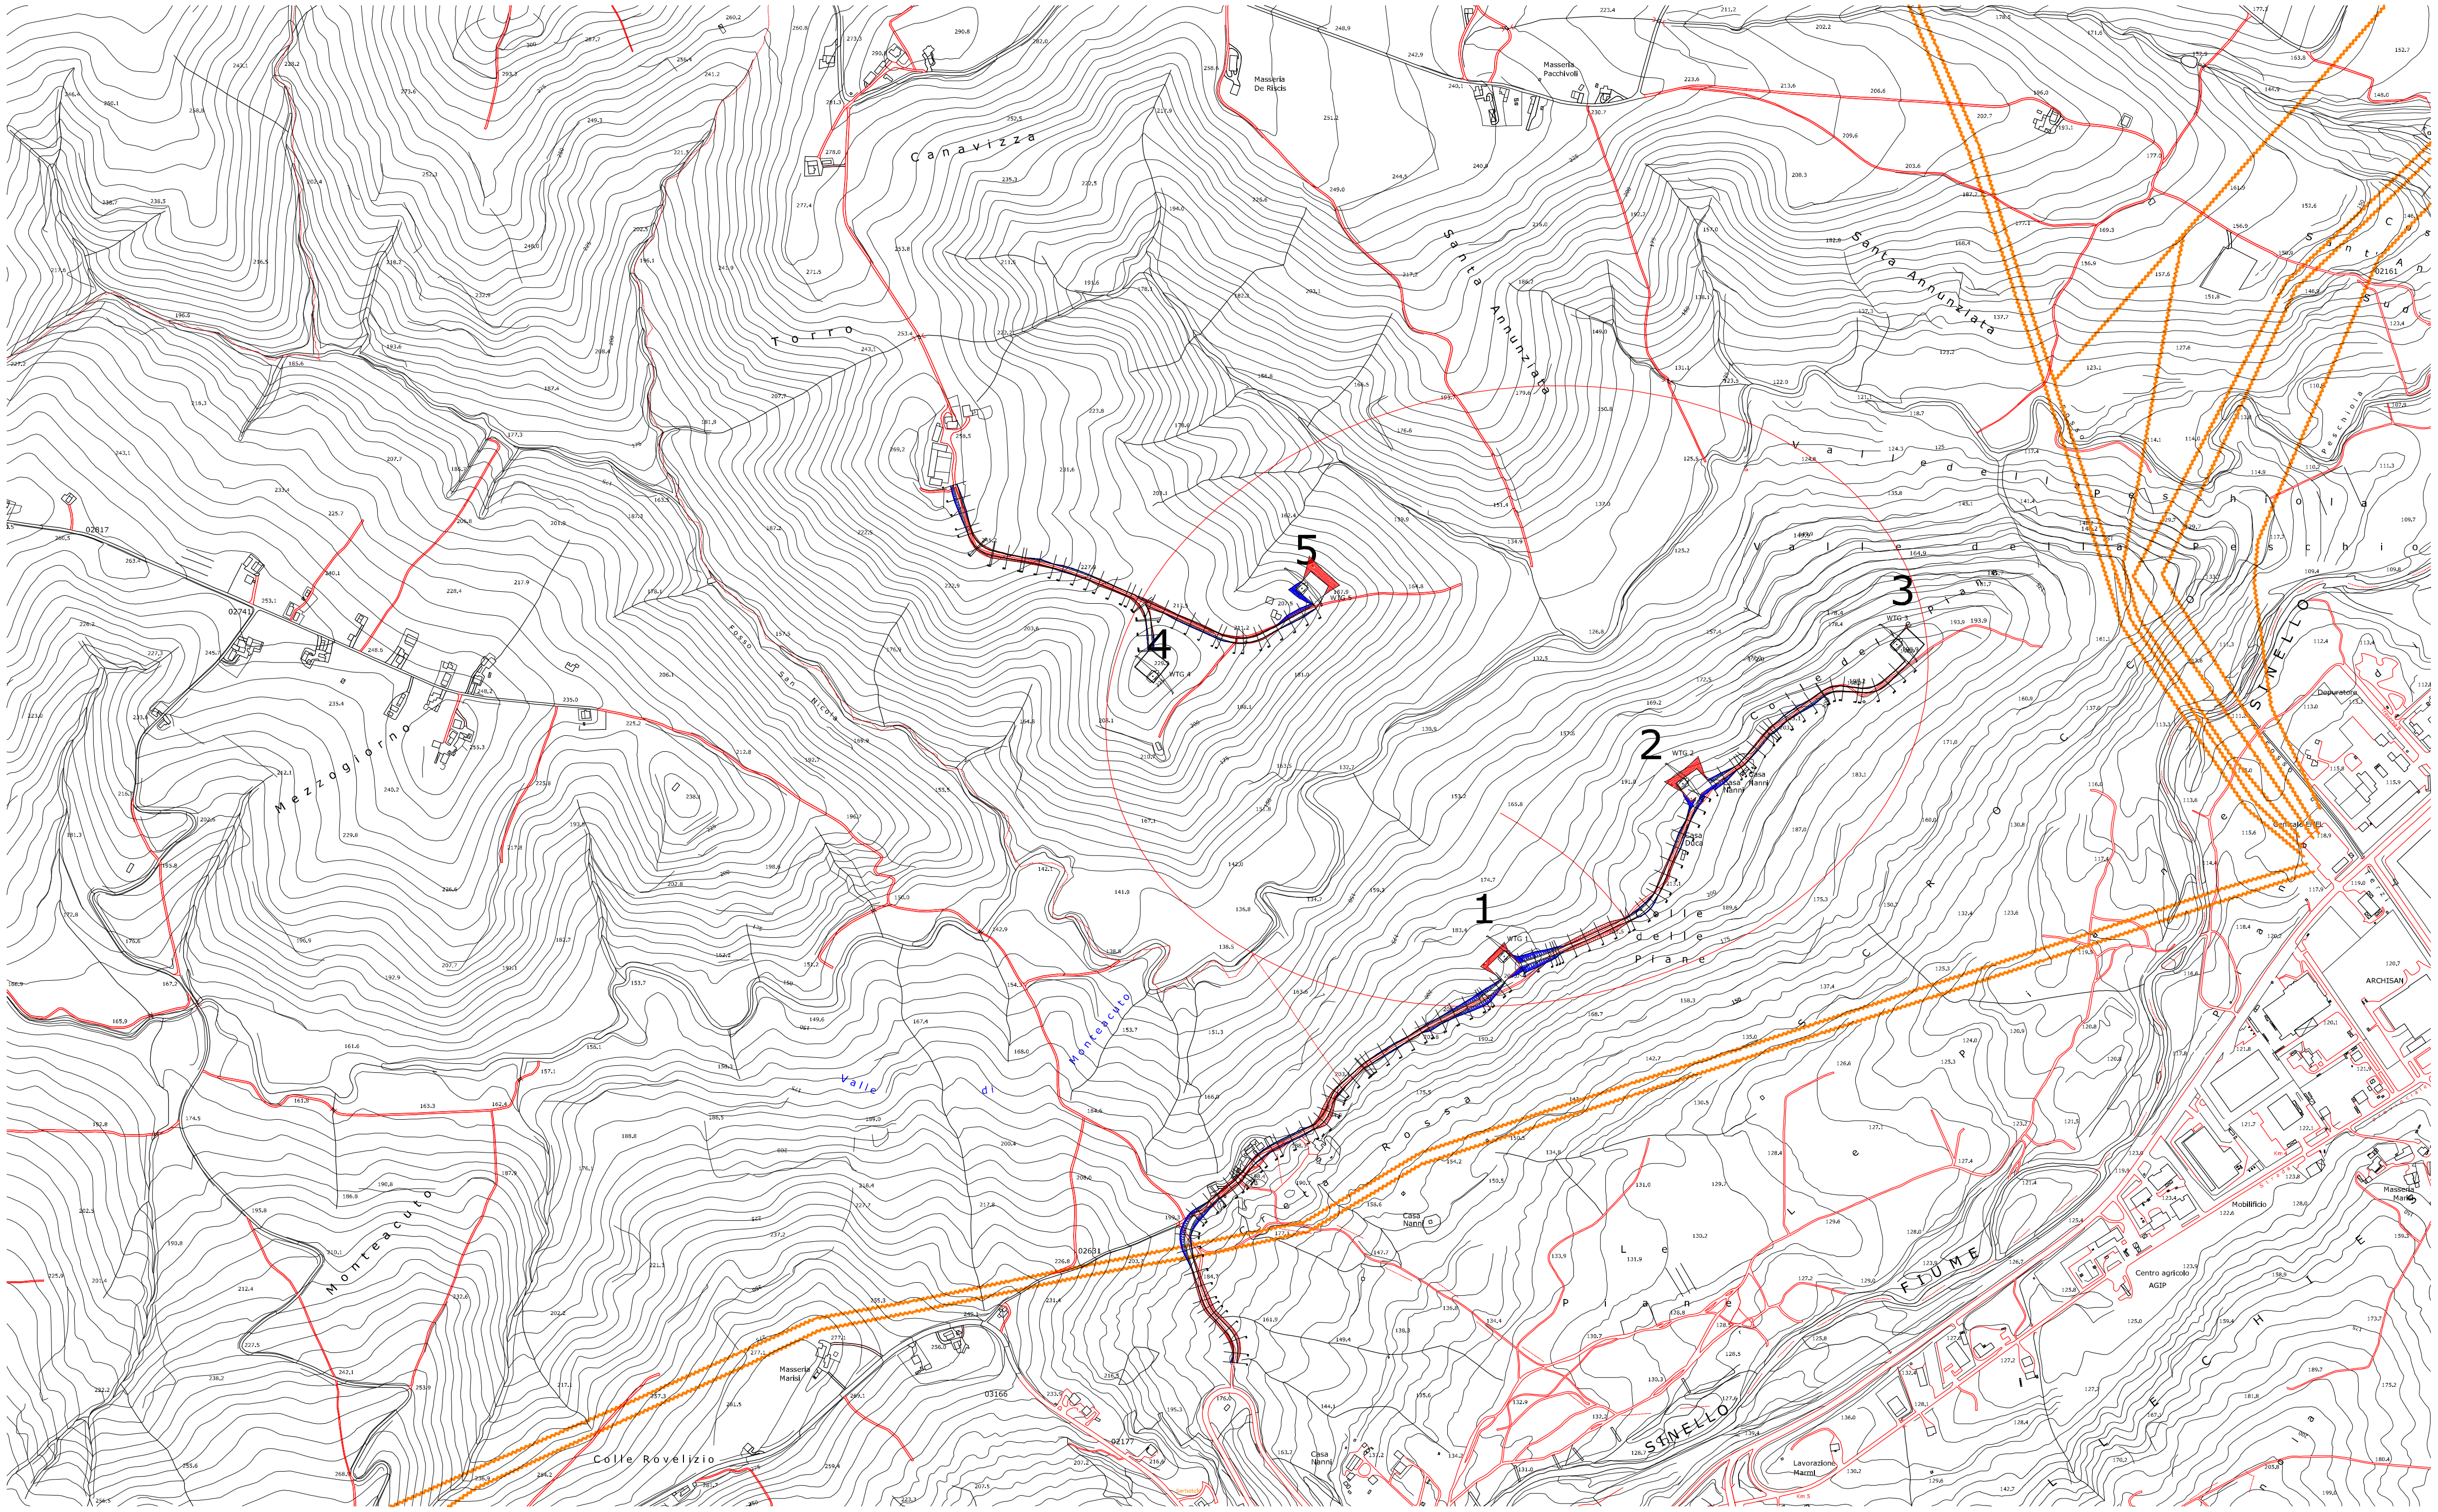


# LEGENDA

AEROGENERATORE DI PROGETTO

AREA PARCO EOLICO

# ENERGIA PLUS srl

Progetto DEFINITIVO del Parco Eolico Sito in Località

**"Colle delle Piane e Santa Annunziata"**