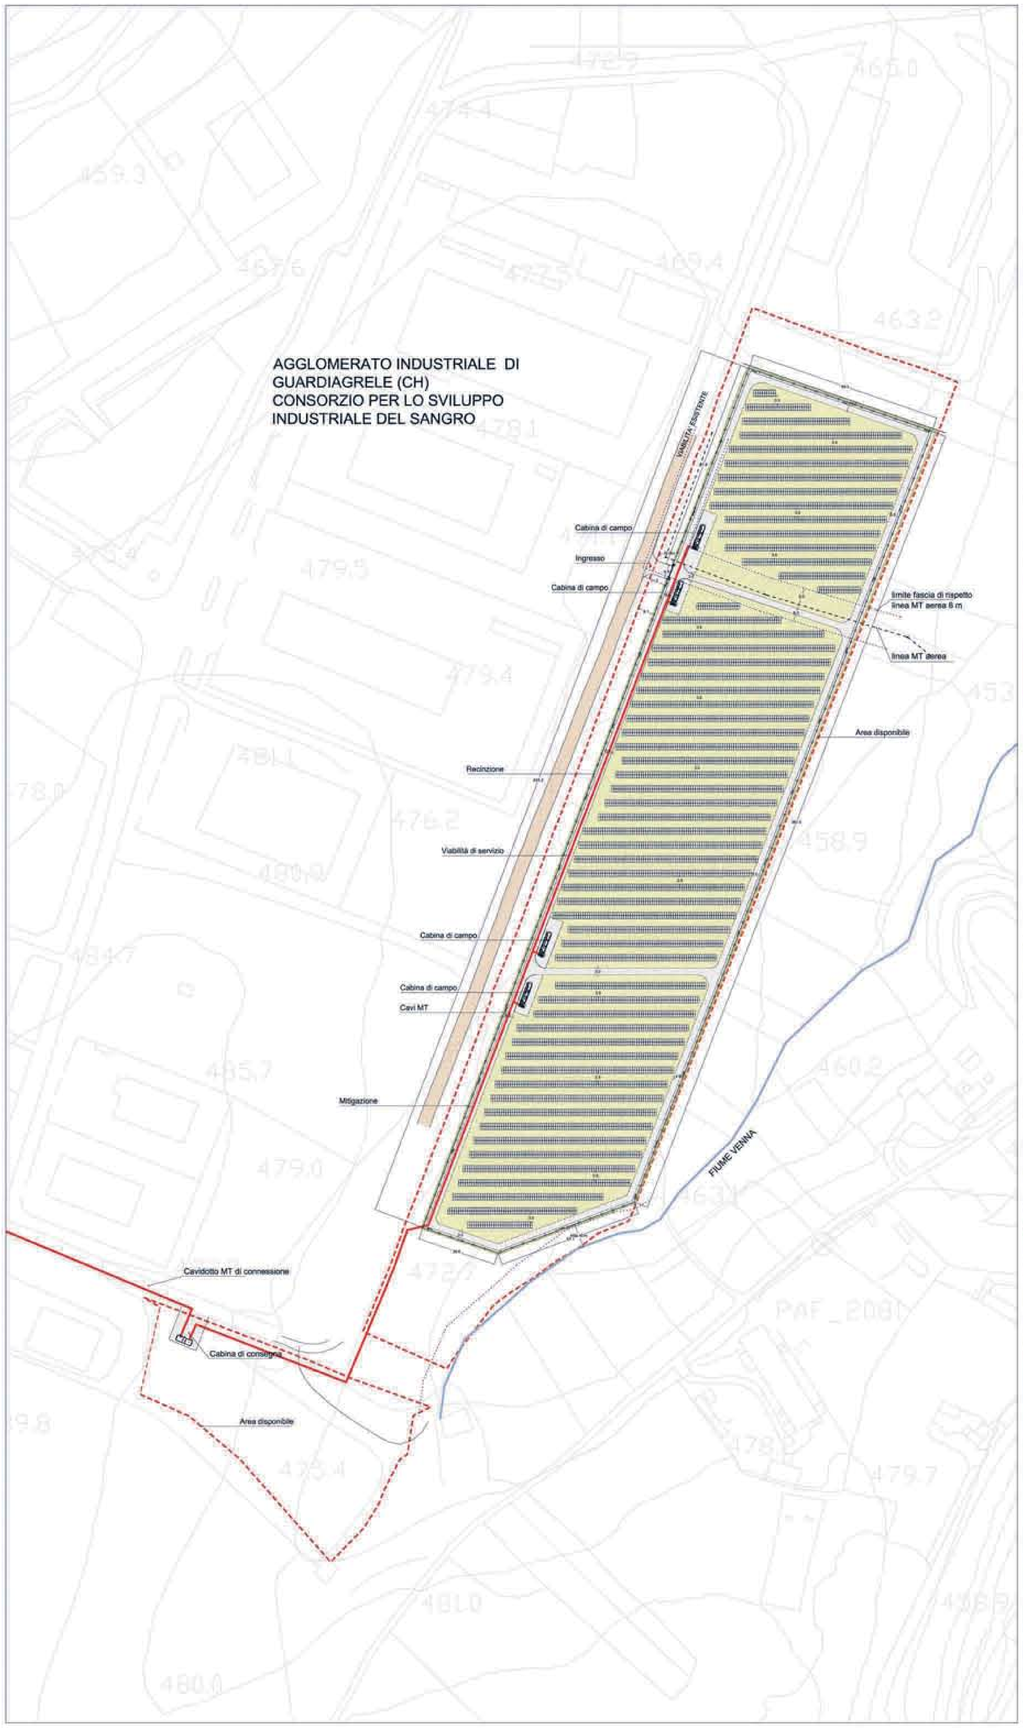

Lay-out su base C.T.R.
Scala 1:1.000

Lay-out su base ortofotocarta
Scala 1:1.000

LEGENDA

- zone a prato
- zone carrabili
- sepie variegata di essenze autoctone
- recinzione
- moduli fotovoltaici
- illuminazione di sicurezza
- linea aerea MT
- fascia di rispetto
- limite area disponibile
- cavidotto MT

MODULI FV TRINA SOLAR TSM230PC05

POTENZA COMPLESSIVA IMPIANTO: 1.987.200 W
NUMERO COMPLESSIVO MODULI: 8640

NUMERO DI SOTTOCAMPI: 4
NUMERO MODULI SINGOLO SOTTOCAMPO: 2160
NUMERO STRINGHE SINGOLO SOTTOCAMPO: 108 da 20 moduli
POTENZA SINGOLO SOTTOCAMPO: 496.800 W

PVG SOLAR s.r.l.
Viale Marconi, 274
65127 - PESCARA (PE)

ENERGY SYSTEM SERVICES

Comune di Guardiagrele (CH)
Realizzazione di un impianto fotovoltaico a terra all'interno dell'Agglomerato Industriale di Guardiagrele - Loc. Piano Venna. Potenza ca. 2 MWp
Denominazione impianto: PV Guardiagrele

PROGETTO DEFINITIVO

Serie progetto
Layout distributivo
su base CTR e su ortofoto

Scala 1:000

PR 001

Firma / timbro progettista

ORDINE degli INGEGNERI
INGEGNERE
Roberto
LORENZOTTI
A 882

Firma / timbro consulente

ORDINE degli INGEGNERI
INGEGNERE
Elena
CRESPI
A 899

INGENIUM ENGINEERING srl
Via L. Mistrini, 3
05018 ORVIETO (TR)

Progettazione delle opere:
Ing. Roberto Lorenzotti
Ing. Elena Crespi

Con:
Arch. Giovanna Corso
Arch. Andrea Giuffrida
Geol. Diego Settimi
Ing. Barbara Lentini

REV.	DATA	DESCRIZIONE MODIFICA	REDATTO	APPROVATO	AUTORIZZATO
02					
01					
00	NOV. 2011	prima emissione	EC	EC	RL

COD. DOCUMENTO: IE_089_PD_PR_001
FOGLIO: 1 DI 1

E' vietato a sensi di legge la divulgazione e la riproduzione del presente disegno senza la preventiva autorizzazione