AREA INTERVENTO

RECINZIONE ESISTENTE

LIMITE IMPIANTO

LINEA METANO

LINEA A.T.

SUPERFICIE IMPIANTO

part. 4039 (in parte) mq. 5000

part. 4041 (in parte) mq. 750

Sommano mq. 5750

A UFFICI - SERVIZI mq. 65.00

B IMPIANTO

1- MESSA IN RISERVA mq. 280.00
2- FRANTOIO
3- DEPOSITO FRANTUMATO mq. 122.00
4- DEPOSITO SCARTI IN CONTAINER mq. 114.00
5- PESA mq. 45.00

PARCHEGGI mq. 200.00

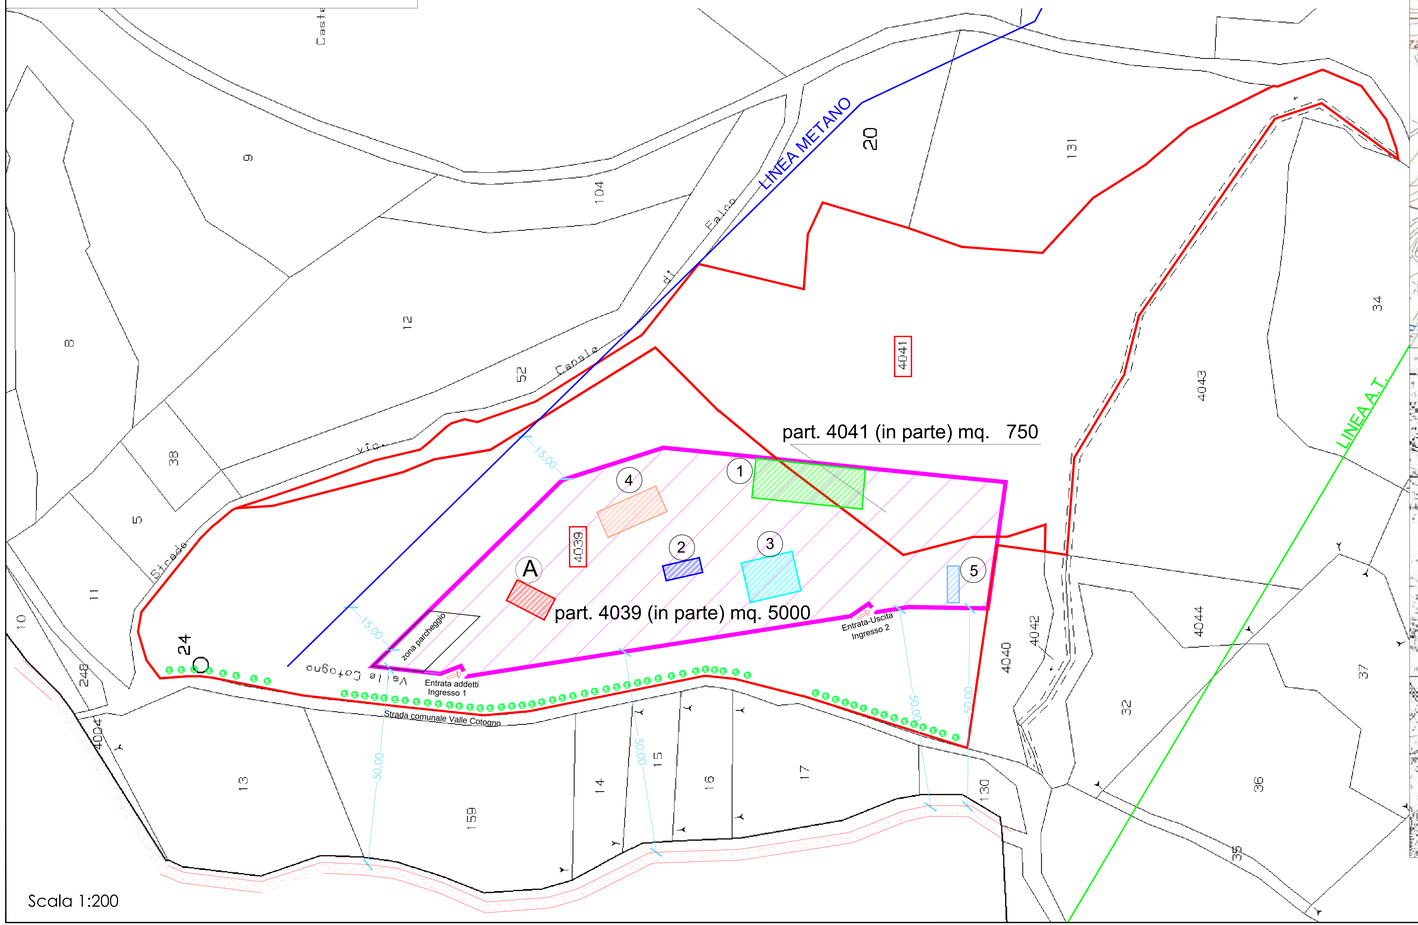

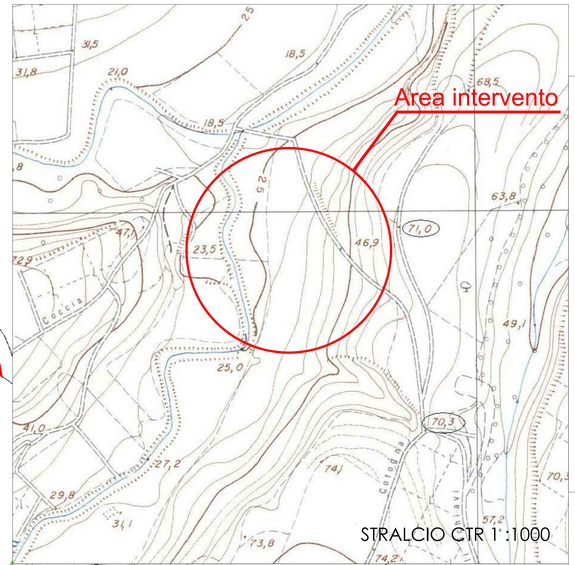

STRALCIO CTR 1 :1000

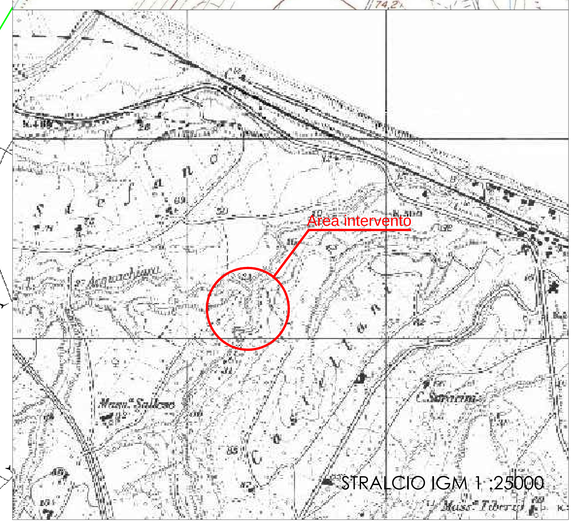

STRALCIO IGM 1 :25000

Stralcio PRG

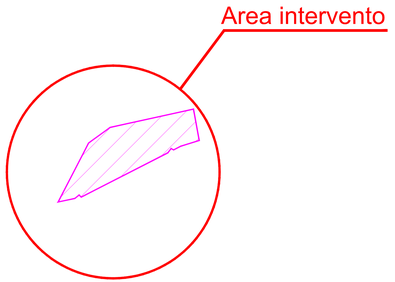

Scala 1 : 200

COMUNE DI CASALBORDINO
(PROVINCIA DI CHIETI)

REALIZZAZIONE IMPIANTO SMALTIMENTO RIFIUTI INERTI NON PERICOLOSI

DITTA : S.C. S.r.L.
Via Laterni, 23 Casalbordino (Ch)

TAVOLA :

RELAZIONE TECNICA
√ PLANIMETRIA AREA D'INTERVENTO
IMPIANTO DI FRANTUMAZIONE

Atessa __.__.2011

IL PROGETTISTA
Ing. Luzio D'ALO
C.so Vittorio Emanuele II n° 90/d
66047, ATESSA (CH)
Tel./Fax 0872/850249 - 393/1554976

IL PROGETTISTA
E DIRETTORE DEI LAVORI
ING. LUZIO D'ALO'

TAVOLA
2