AREA INTERVENTO

RECINZIONE ESISTENTE (ex CAVA)

LIMITE IMPIANTO

LINEA METANO

LINEA A.T.

MATERIALE IN INGRESSO

MATERIALE IN USCITA

LEGENDA

A UFFICI - SERVIZI

B IMPIANTO
1- MESSA IN RISERVA
2- FRANTOIO
3- DEPOSITO FRANTUMATO
4- DEPOSITO SCARTI IN CONTAINER
5- PESA

C RECINZIONE

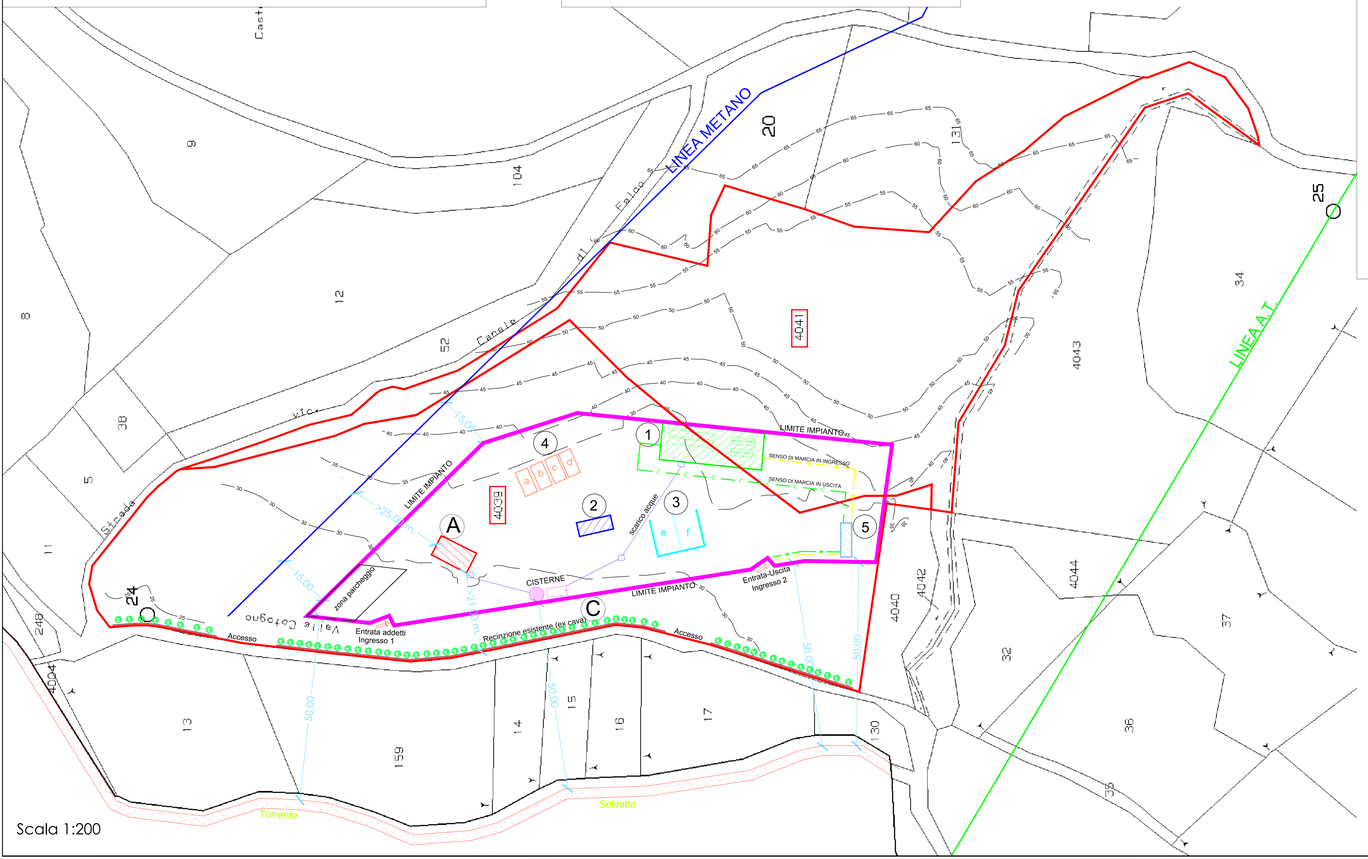

Scala 1:200

A UFFICI E SERVIZI

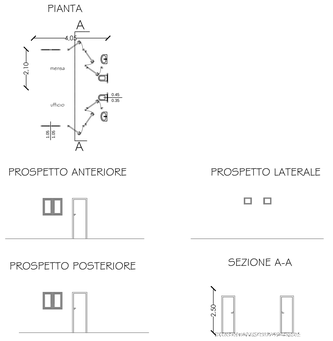

B 2 FRANTOIO

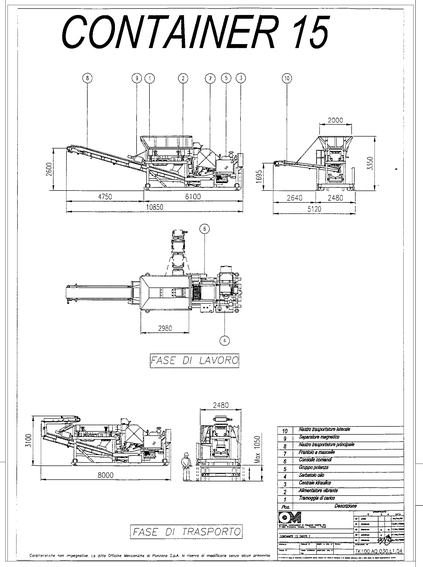

B 3 DEPOSITO FRANTUMATO

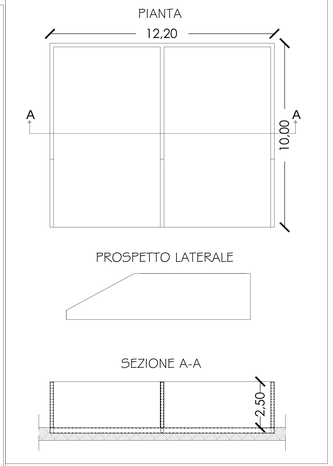

B 4 DEPOSITO SCARTI CONTAINER

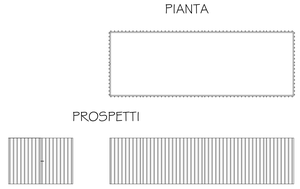

B 5 PESA

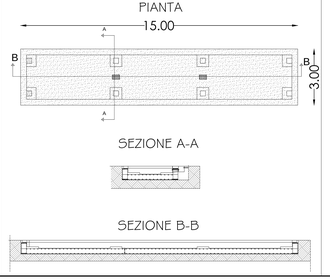

C PARTICOLARE RECINZIONE

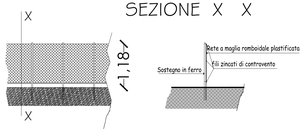

COMUNE DI CASALBORDINO
(PROVINCIA DI CHIETI)

REALIZZAZIONE IMPIANTO SMALTIMENTO RIFIUTI INERTI NON PERICOLOSI

DITTA :
S.C. S.r.L.
Via Laterni, 23 Casalbordino (Ch)

TAVOLA :

RELAZIONE TECNICA
PLANIMETRIA AREA D'INTERVENTO
√ IMPIANTO DI FRANTUMAZIONE

Atessa __.__.2011

IL PROGETTISTA
Ing. Luzio D'ALO
C.so Vittorio Emanuele II n° 90/d
66047, ATESSA (CH)
Tel./Fax 0872/850249 - 393/1554976

IL PROGETTISTA
E DIRETTORE DEI LAVORI
ING. LUZIO D'ALO'

TAVOLA
3