


SCHEMA PLANIMETRICO - IMPIANTO

Scala 1:500

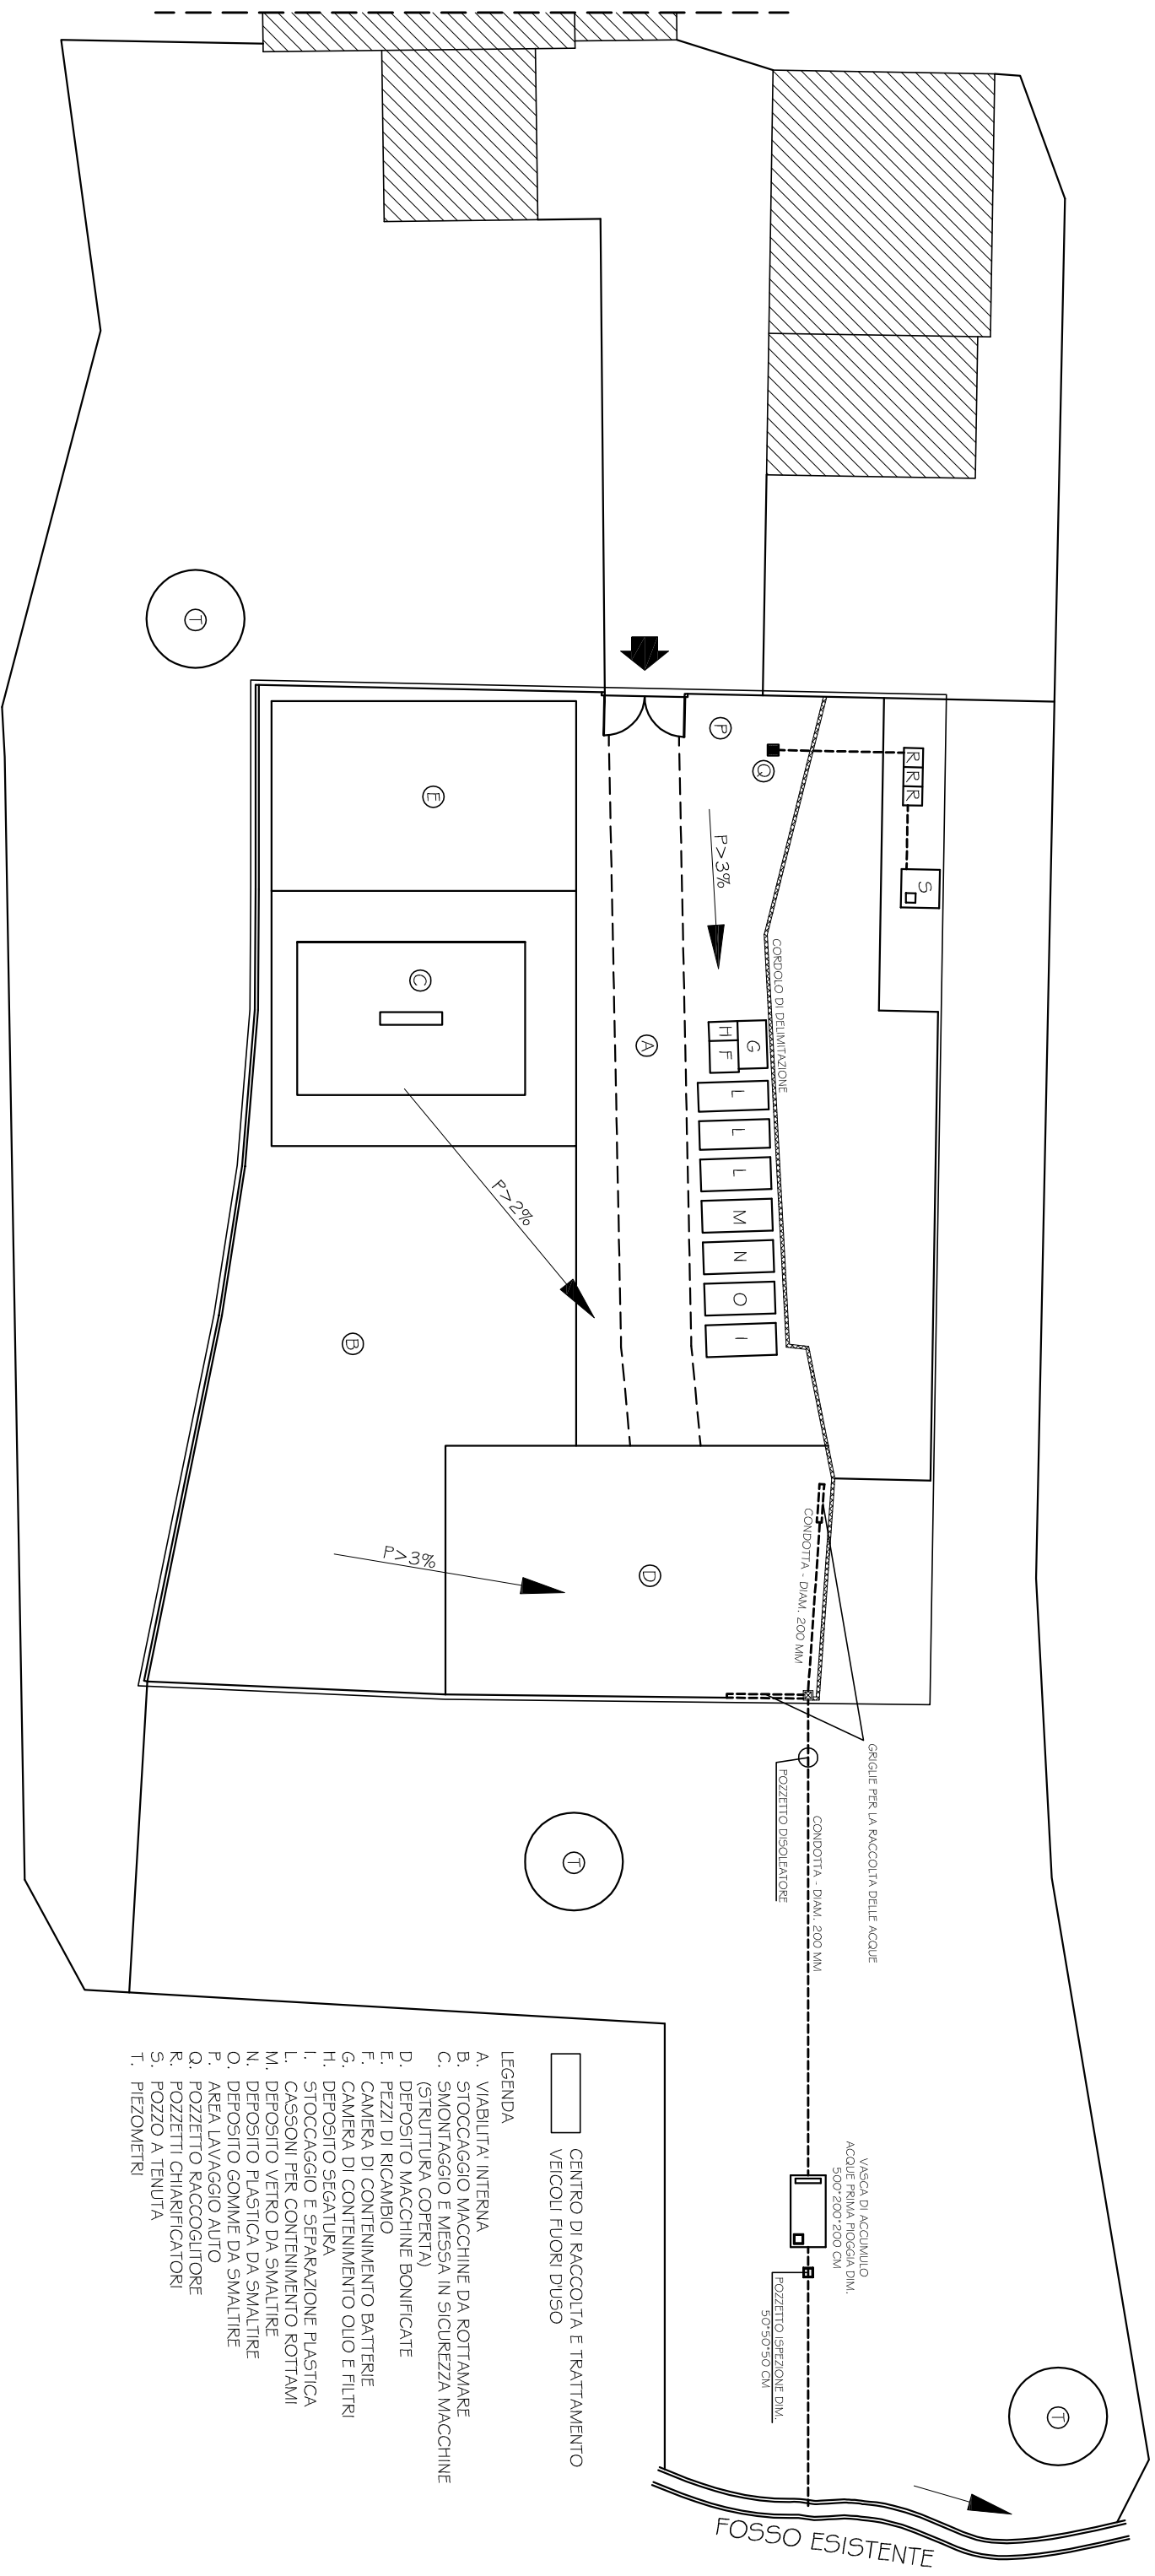

- CENTRO DI RACCOLTA E TRATTAMENTO
 VEICOLI FUORI D'USO
- LEGENDA**
 A. VIABILITA' INTERNA
 B. STOCCAGGIO MACCHINE DA ROTTAMARE
 C. SMONTAGGIO E MESSA IN SICUREZZA MACCHINE (STRUTTURA COPERTA)
 D. DEPOSITO MACCHINE BONIFICATE
 E. FEZZI DI RICAMBIO
 F. CAMERA DI CONTENIMENTO BATTERIE
 G. CAMERA DI CONTENIMENTO OLIO E FILTRI
 H. DEPOSITO SEGATURA
 I. STOCCAGGIO E SEPARAZIONE PLASTICA
 L. CASSONI PER CONTENIMENTO ROTTAMI
 M. DEPOSITO VETRO DA SMALTIRE
 N. DEPOSITO PLASTICA DA SMALTIRE
 O. DEPOSITO GOMME DA SMALTIRE
 P. AREA LAVAGGIO AUTO
 Q. POZZETTO RACCOGLITORE
 R. POZZETTI CHIARIFICATORI
 S. POZZO A TENUTA
 T. PIEZOMETRI