


POST-OPERAM

PLANIMETRIA GENERALE (scala 1:500)



PROFILO TRASVERSALE

SCHEMA STUDIO ZONE D'OMBRA (scala 1:50)

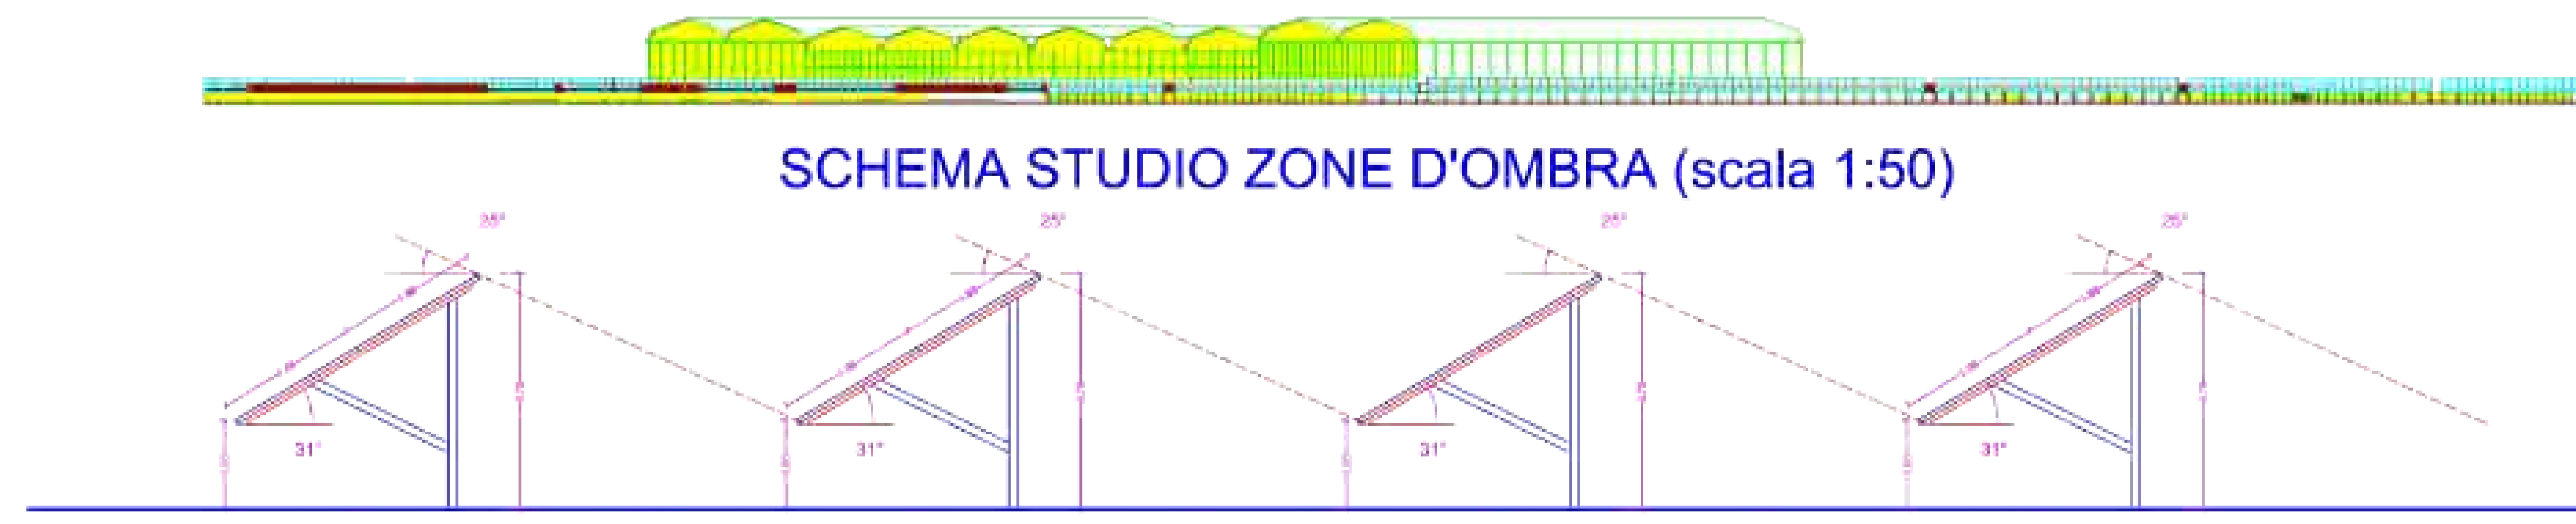

STUDIO TECNICO
TECNI PROJECTS srl
Via M. Vidoni n.20
67091 Avversano
Tel. 0865-433345

COMUNE DI SAN BENEDETTO DEI MARSÌ

OGGETTO
PROGETTO PER LA REALIZZAZIONE DI UNA CENTRALE FOTOVOLTAICA DA 2.016 KW

DITTA
TECHPROJECTS S.R.L.

DATA

ELABORATO POST-OPERAM
PLANIMETRIA GENERALE E PROFILO CON IMPIANTO FOTOVOLTAICO, RESTITUZIONE GRAFICA DELL'INTERVENTO.

TAV. 3
SCALA 1:500

IL TECNICO

ing. CLAUDIO CARUSO

arch. ERMANNO BONALDI

ing. SETTIMIO SANTILLI

APPROVAZIONI

LEGENDA

DESCRIZIONE LOCALI

- 1) CAPANNONI INDUSTRIALI
- 2) CABINA TIPO (INVERTER-TRASFORMATORI)
- 3) DEPOSITO-UFFICIO
- 4) PANNELLI
- 5) CABINA DI CONSEGNA ENEL



FOTO RENDER 1



FOTO RENDER 2



FOTO RENDER 3



FOTO RENDER 4



FOTO RENDER 5



FOTO RENDER 6



IMMAGINE STRUTTURA TIPO



IMMAGINE PANNELLI TIPO E SUPPORTI



IMMAGINE SUPPORTO TIPO IN FASE DI MONTAGGIO