SOTTOCAMPO FOTOVOLTAICO - Azimut 157°

POST OPERAM - SEZIONE FRONTALE SOTTOCAMPO FOTOVOLTAICO
16+16 MODULI FOTOVOLTAICI FORMANTI 2 STRINGHE ELETTRICHE - Scala di dettaglio1:50

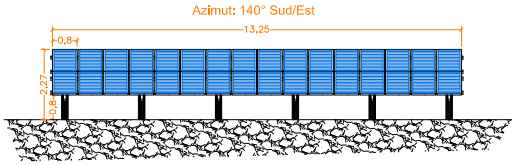

POST OPERAM - SEZIONE LATERALE SOTTOCAMPI FOTOVOLTAICI -
DISTANZA DI AUTOMBREGGIAMENTO TRA SOTTOCAMPI - Scala di dettaglio 1:50

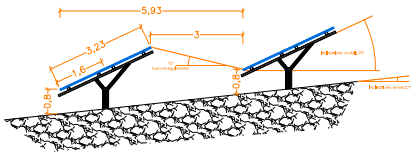

RADIAZIONE MEDIA GIORNALIERA STIMATA
DIAGRAMMA SOLARE E AUTOMBREGGIAMENTO

SOTTOCAMPO FOTOVOLTAICO - Azimut 140°

POST OPERAM - SEZIONE FRONTALE SOTTOCAMPO FOTOVOLTAICO
8+8 MODULI FOTOVOLTAICI FORMANTI 1 STRINGA ELETTRICA - Scala di dettaglio1:50

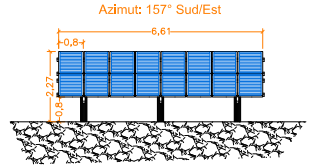

POST OPERAM - SEZIONE LATERALE SOTTOCAMPI FOTOVOLTAICI -
DISTANZA DI AUTOMBREGGIAMENTO TRA SOTTOCAMPI - Scala di dettaglio 1:50

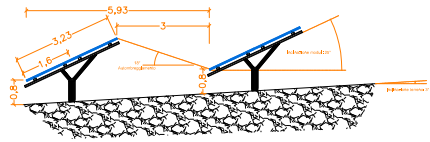

RADIAZIONE MEDIA GIORNALIERA STIMATA
DIAGRAMMA SOLARE E AUTOMBREGGIAMENTO

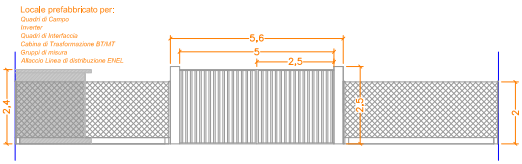

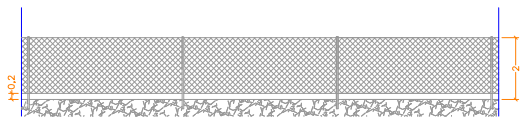

POST OPERAM - PROSPETTO FRONTALE CANCELLO AUTOMATICO / Locale Inverter e BT/MT
Scala di dettaglio 1:50

POST OPERAM - SEZIONE LONGITUDINALE RECINZIONE METALLICA RIGIDA
Scala di dettaglio 1:50

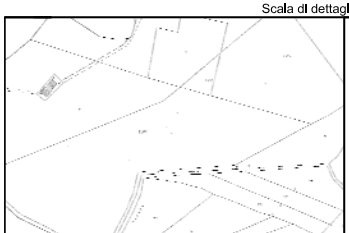

Stralcio Catastale 1:2.000
Ubicazione: Foglio 23, Particelle 176-177-175-178-7-8

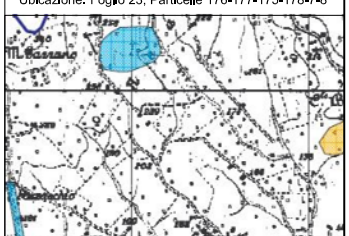

Piano di Assetto Idrogeologico - Bacino del Trigno
Carta della Pericolosità - Scala 1:10.000

COMUNE DI CUPELLO

PROGETTO PRELIMINARE

LAVORI PER REALIZZAZIONE DI IMPIANTO FOTOVOLTAICO DI POTENZA PARI A 979,20 kWp SU TERRENO, CONNESSO ALLA RETE ELETTRICA DI DISTRIBUZIONE

DATA : 02/02/2009

RICHIEDENTE:
ETuno S.r.l.

TITOLO:
ARCHITETTONICO
LAYOUT DI IMPIANTO
CONTESTUALIZZAZIONE
DETTAGLI RECINZIONE
DETTAGLI STRINGHE FOTOVOLTAICHE

CANTIERE:
Terreno Seminativo, Comune di CUPELLO (CH)

RIF. CATASTALI:
Foglio 23, Particelle 176-177-175-178-7-8
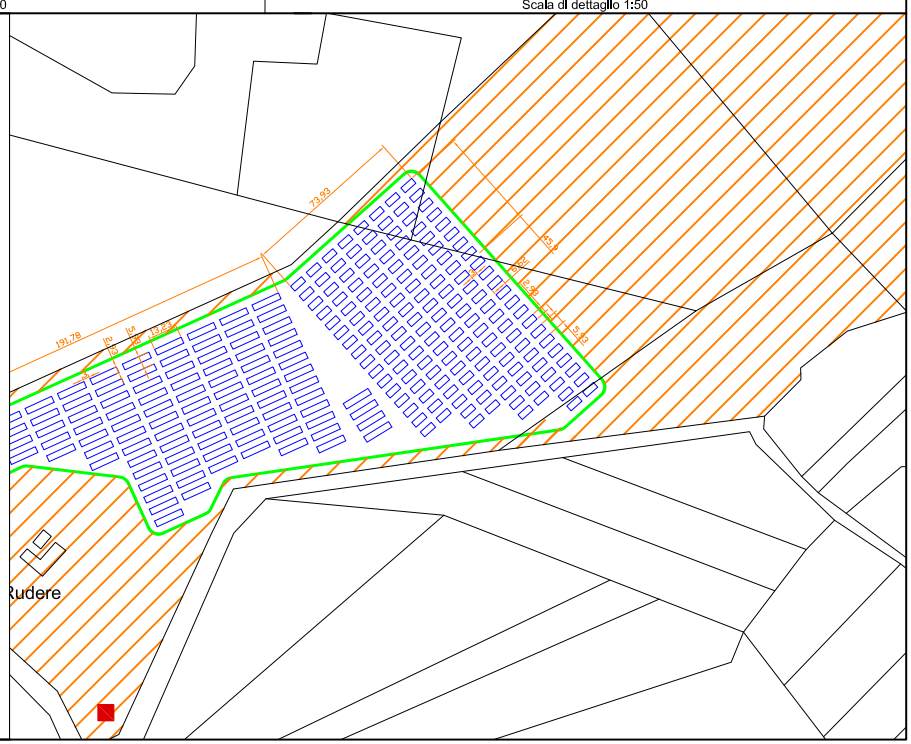
POST OPERAM - Scala 1:1000