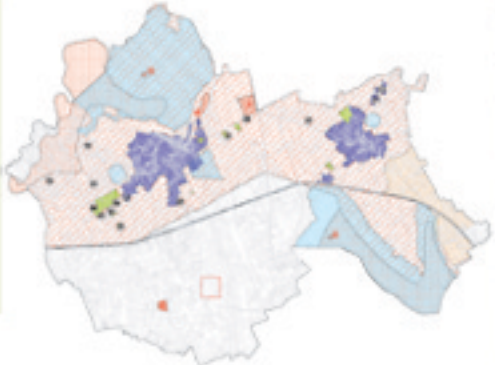

PROGETTO PRELIMINARE

Impianto Fotovoltaico ad inseguitori solari

Verifica di assoggettabilità - V.I.A.

Località Colle Petitta
Comune di Scurcola Marsicana (AQ)

Progettista
Ing. Gianluca Di Francesco

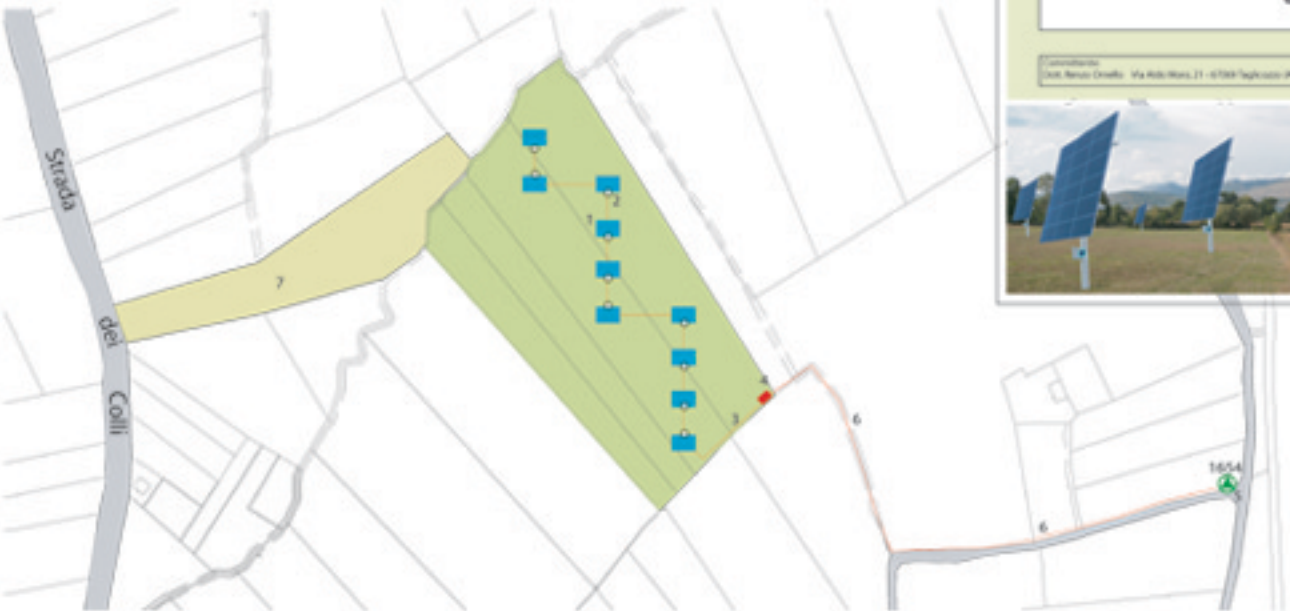

Planimetria
Scala 1:5000

Legenda

1. Inseguitori solari
2. Cabina Inverter
3. Connessioni inseguitori
4. Cabina di sottomissione
5. Rete_Rete_MT_SC Cabina 3
6. Connessione alla rete ENEL
7. Accesso