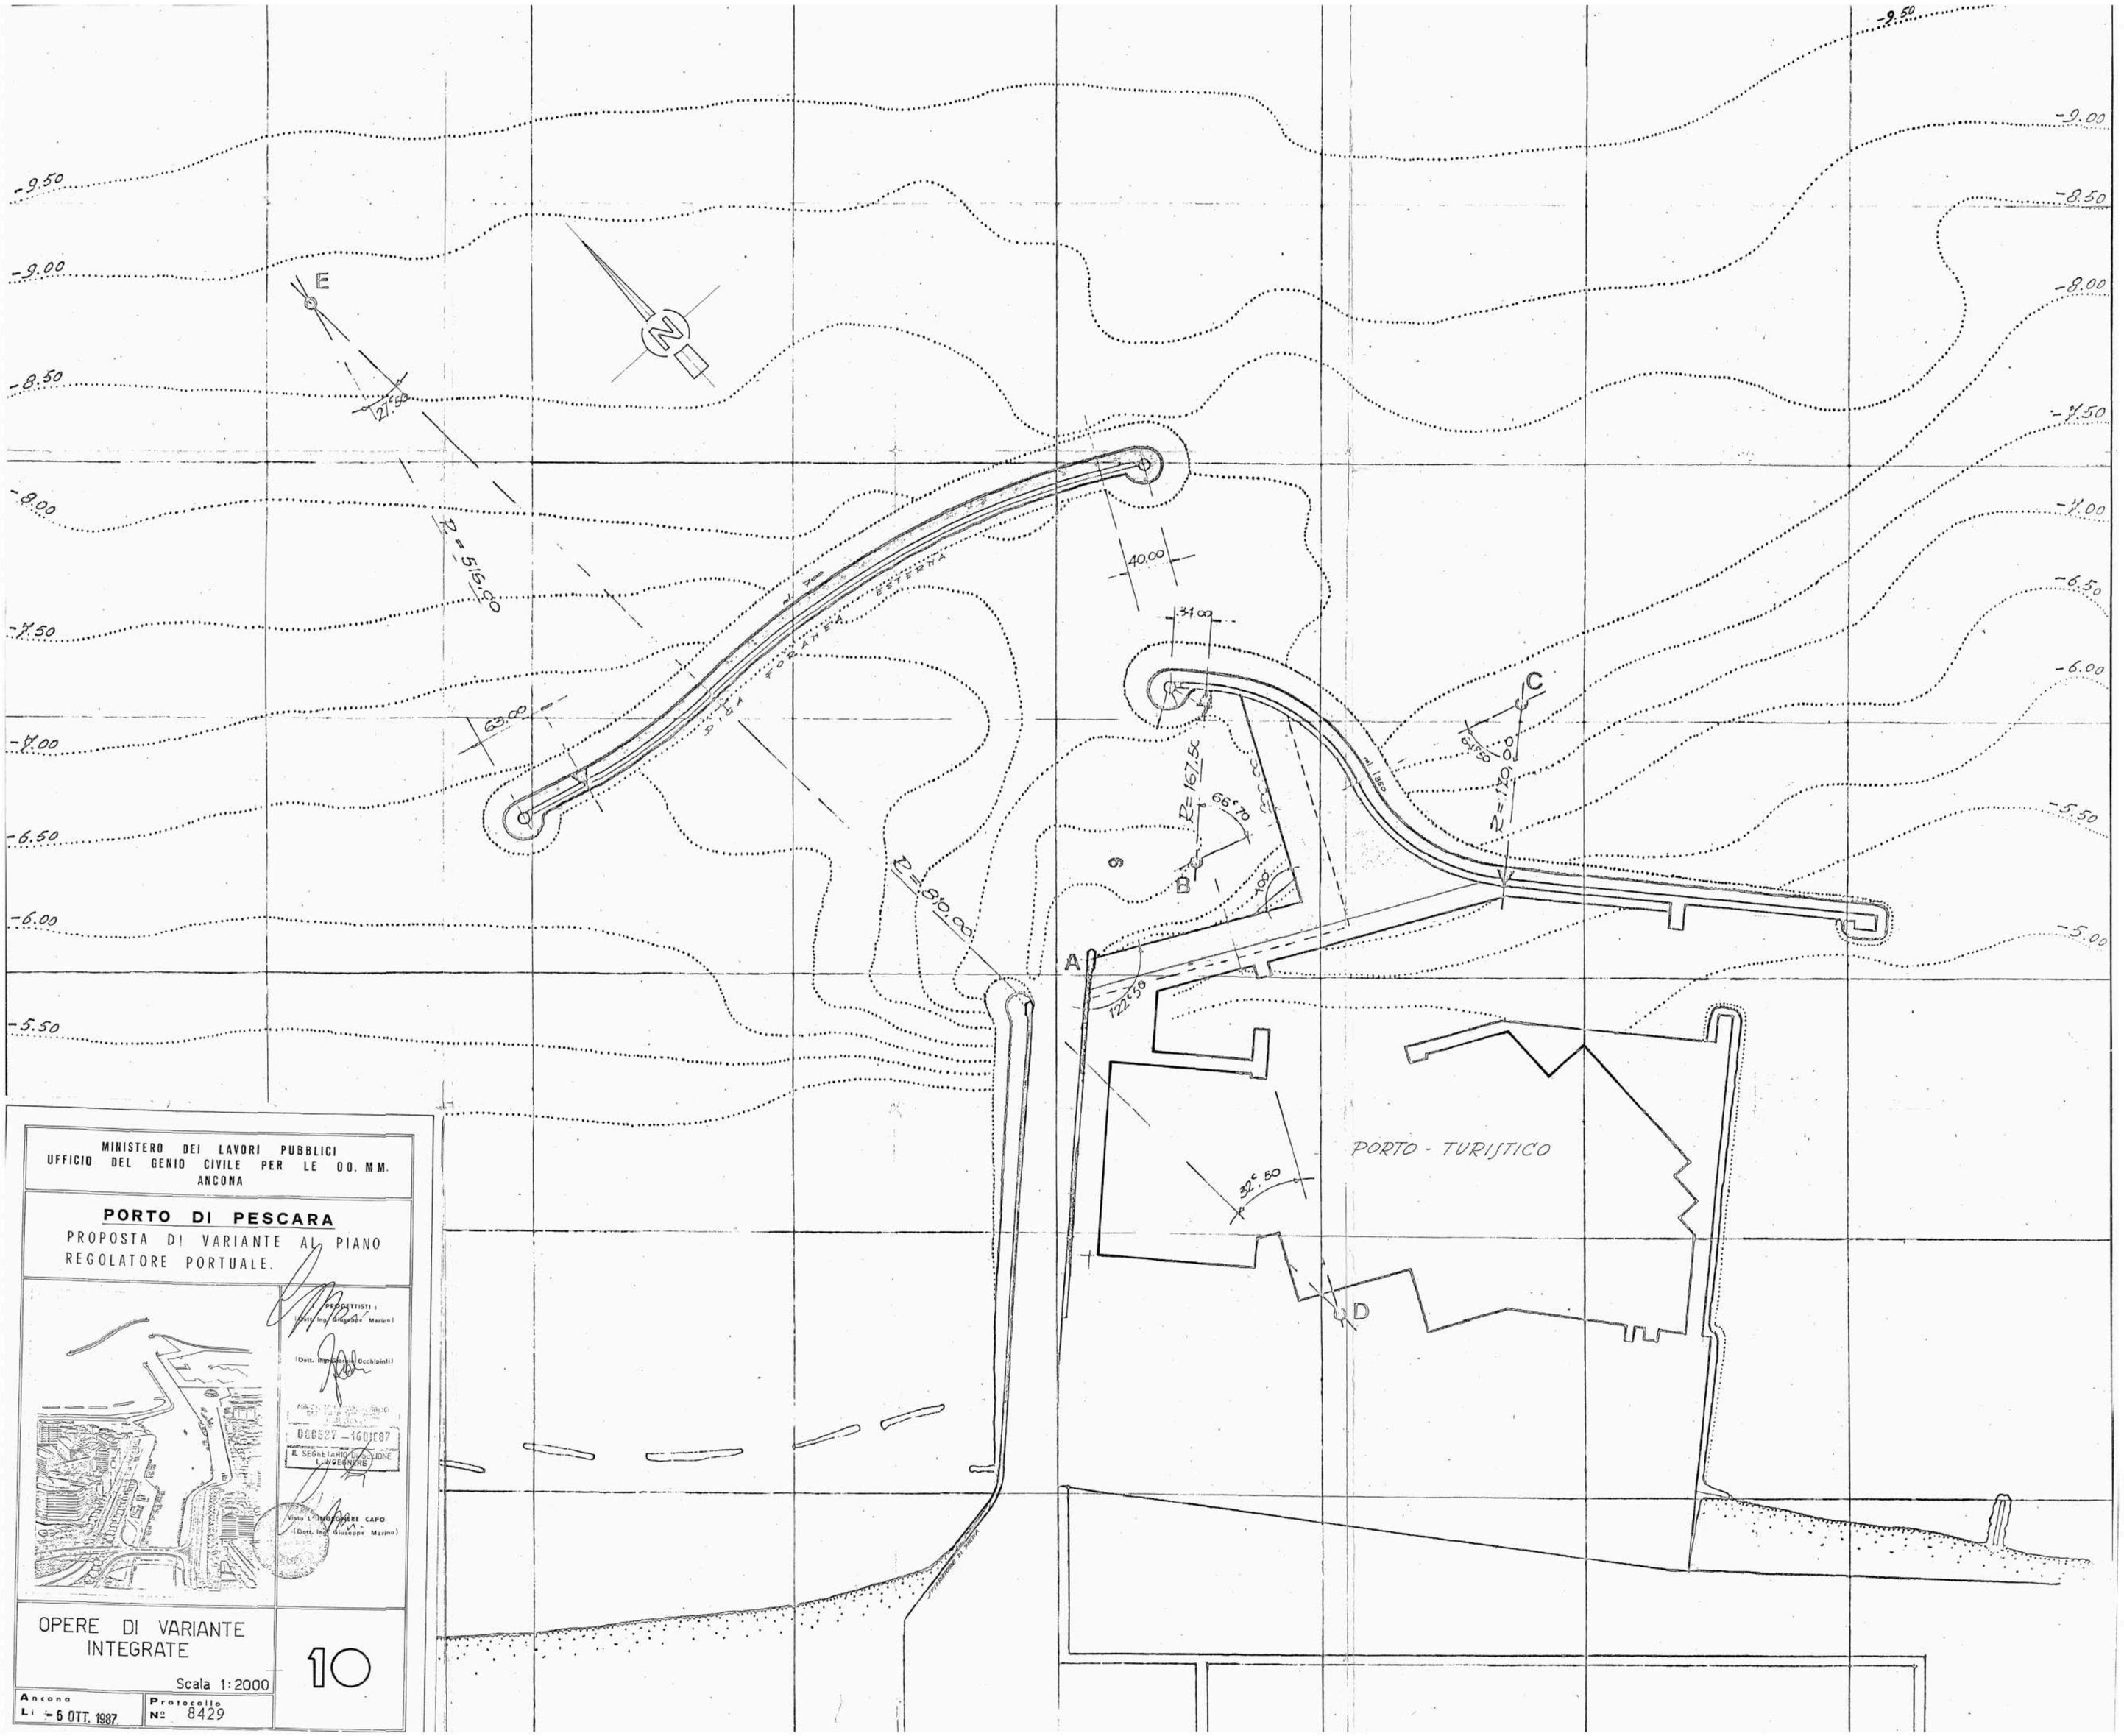

MINISTERO DEI LAVORI PUBBLICI
UFFICIO DEL GENIO CIVILE PER LE OO. MM.
ANCONA

PORTO DI PESCARA

PROPOSTA DI VARIANTE AL PIANO REGOLATORE PORTUALE.

PROGETTISTI :
(Dott. Ing. Giuseppe Marino)
(Dott. Ingg. Paolo Occhipinti)

OPERE DI VARIANTE INTEGRATE

Scala 1:2000

10

Ancona Li 6 OTT. 1987

Protocollo N° 8429

1/26

La presente copia, composta di n° 1 fogli, è conforme all'originale.
Pescara li 12 OTT. 2010
IL DIRETTORE DEL DIPARTIMENTO TECNICO
Arch. Tommaso Vespasiano

COMUNE DI PESCARA
REGIONE ABRUZZO

PORTO DI PESCARA

PIANO REGOLATORE PORTUALE 2008

Titolo elaborato :
OPERE MARITTIME
PIANO REGOLATORE PORTUALE
APPROVATO NEL 1987

Scala: 1:2000 | 08 | T | M | 0 | 3 | 0

Coordinamento generale:	Dott. Ing. Chiara BARILE
Responsabile Unico del Procedimento:	Dott. Ing. Luciano DE BIASE
Coordinatore gruppo di progettazione:	Prof. Ing. Alberto NOLI
Aspetti marittimi e modellistica idraulica:	Prof. Ing. Paolo DE GIROLAMO
Aspetti urbanistici e architettonici:	Prof. Arch. Rosario PAVIA
	Prof. Arch. Giuseppe BARBIERI
	Dott. Arch. Raffaella MASSACESI
Aspetti trasportistici - Connessioni terrestri:	T.P.S. - Dott. Ing. Guido Francesco MARINO
Aspetti ambientali:	MED Ingegneria s.r.l. - Dott. Ing. Paolo ATZENI
Aspetti geologici:	Dott. Geol. Francesco IEZZI
Aspetti geotecnici:	Prof. Ing. Giuseppe SCARPELLI
Aspetti socio - economici:	ECOSFERA - Dott. Ing. Domenico NEVOSO

ALLEGATO come parte integrante alla delib. di C.C. n° 78 del 25 OTT. 2010
IL SEGRETARIO DELLA GIUNTA
Avv. Daniela Trentini

Rif. Dis.	Data	Rev.	DESCRIZIONE	Redatto:	Verificato:	Approvato:
	Nov. 2008					