


# ALTERNATIVA 3bis

MARE ADRIATICO





# ALTERNATIVA 4

MARE ADRIATICO

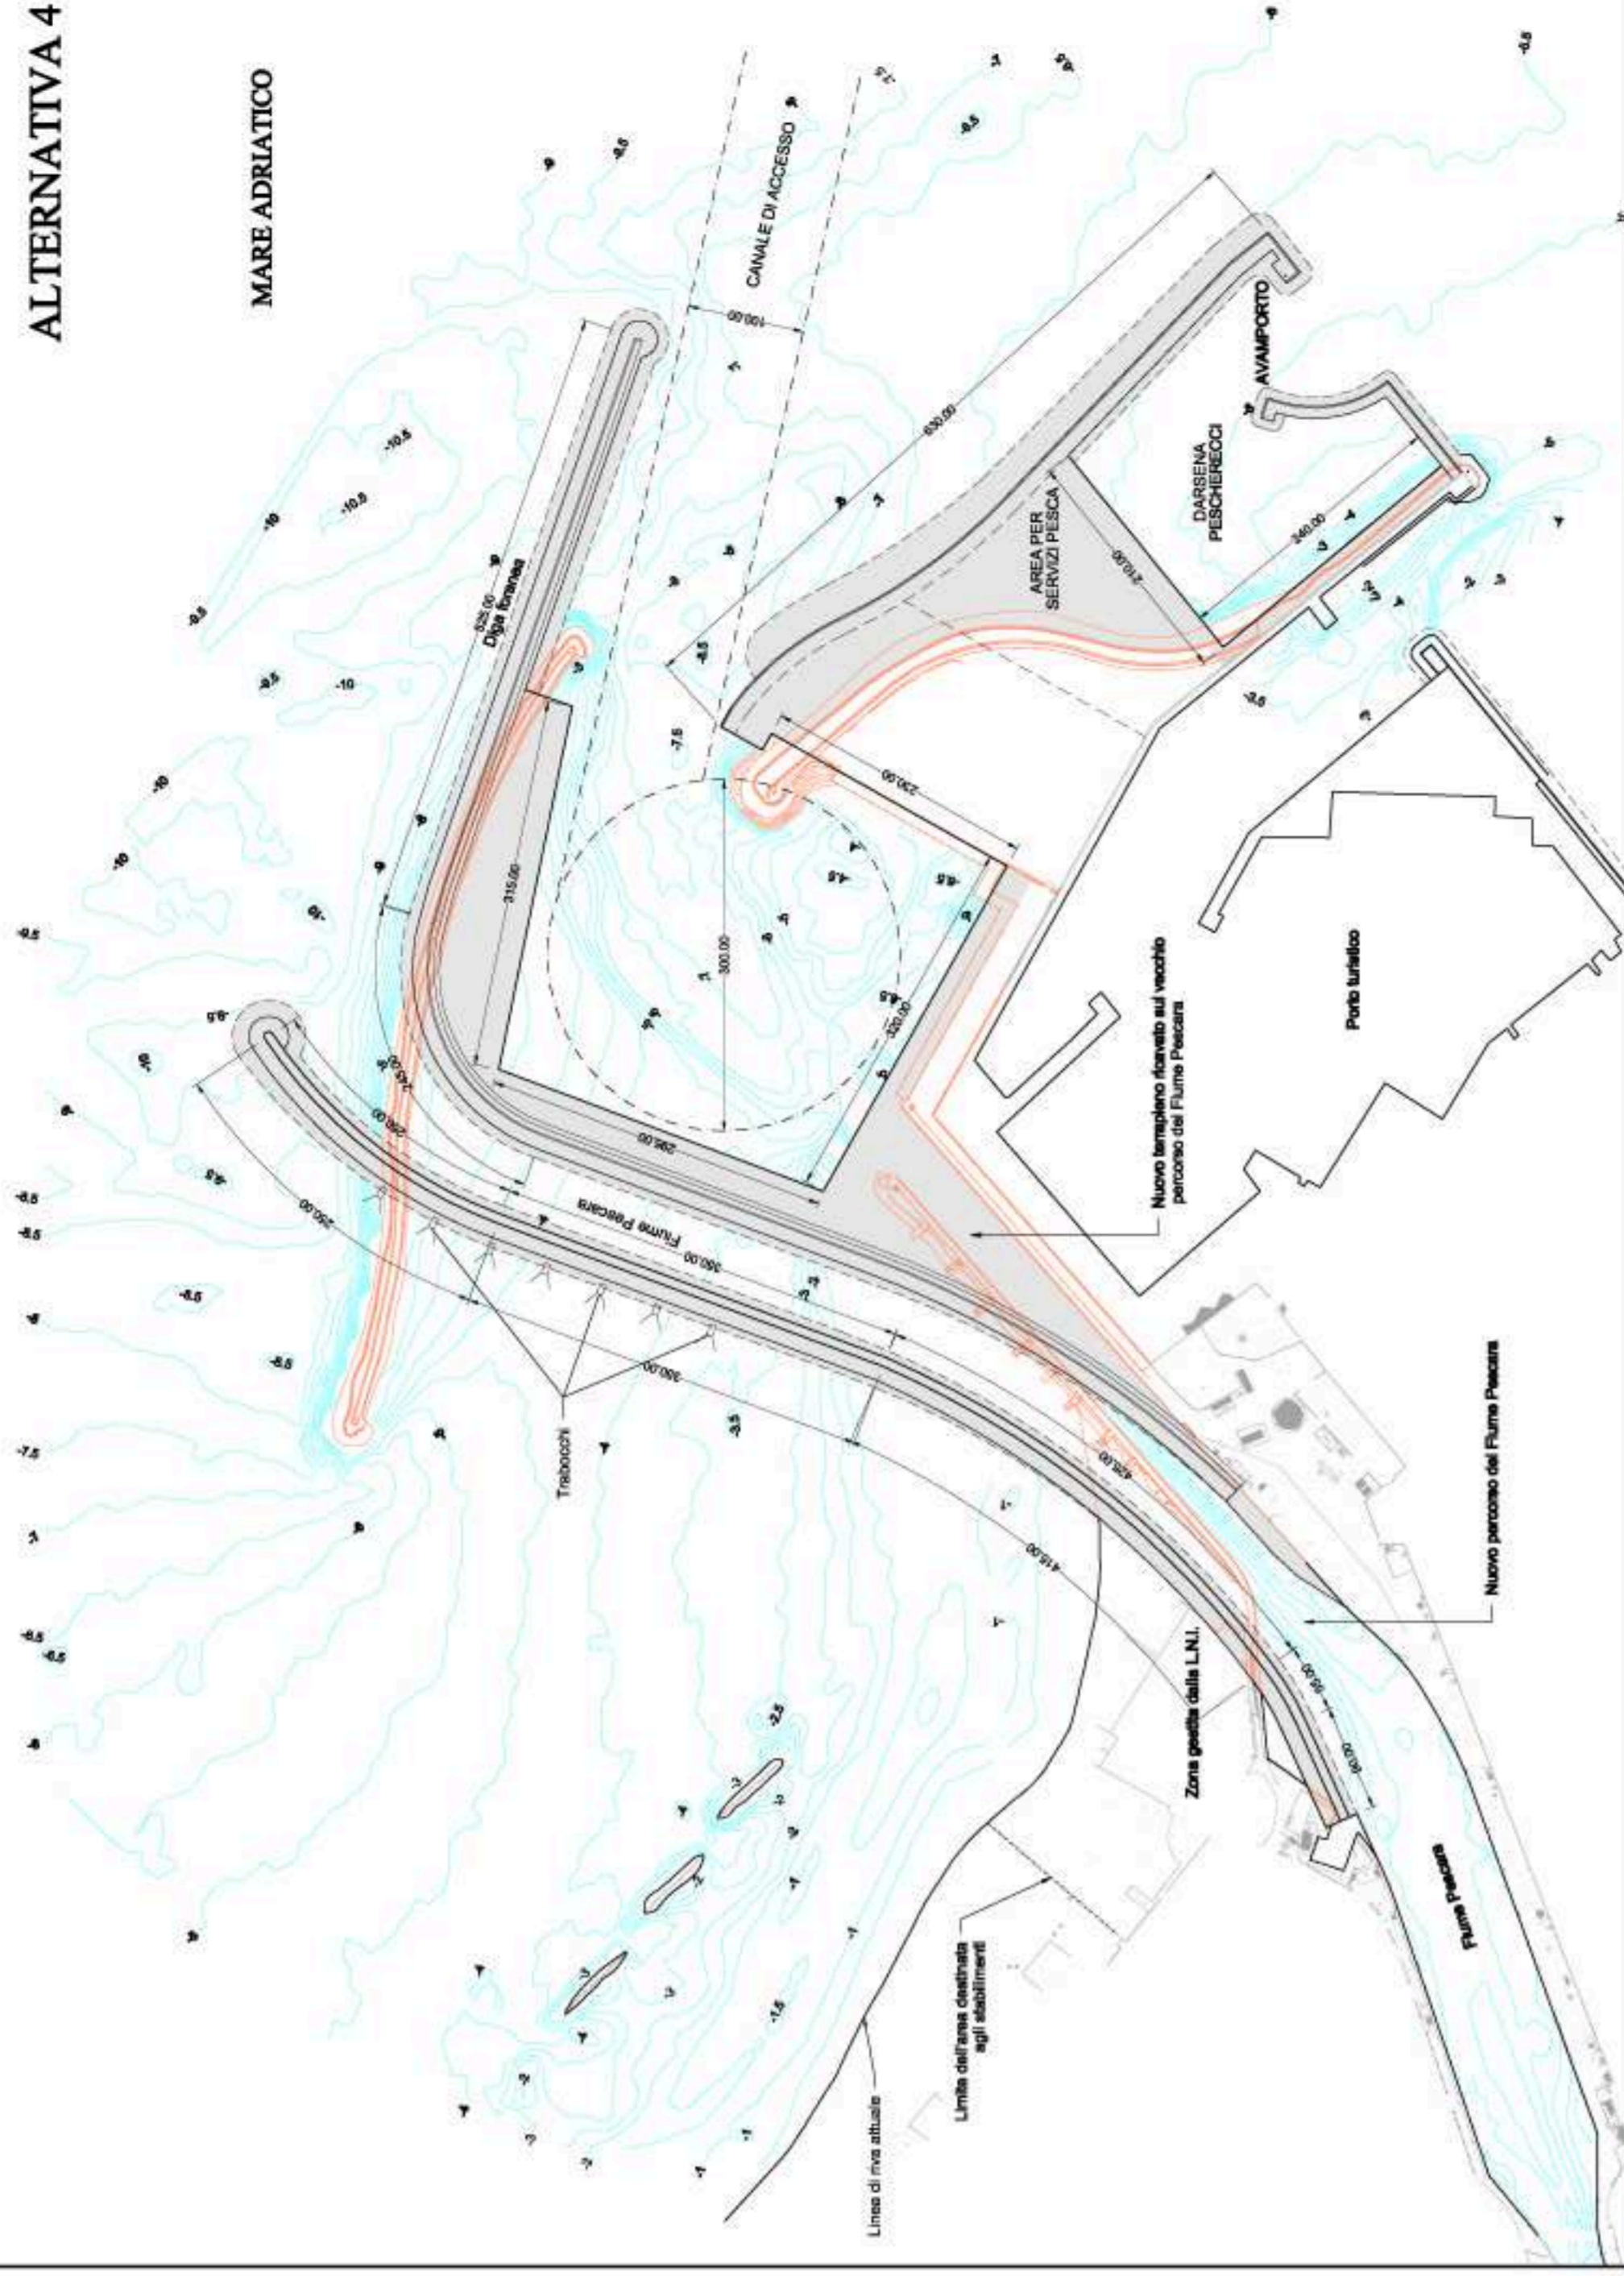


# ALTERNATIVA 5

MARE ADRIATICO

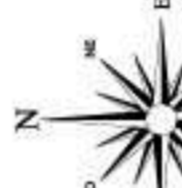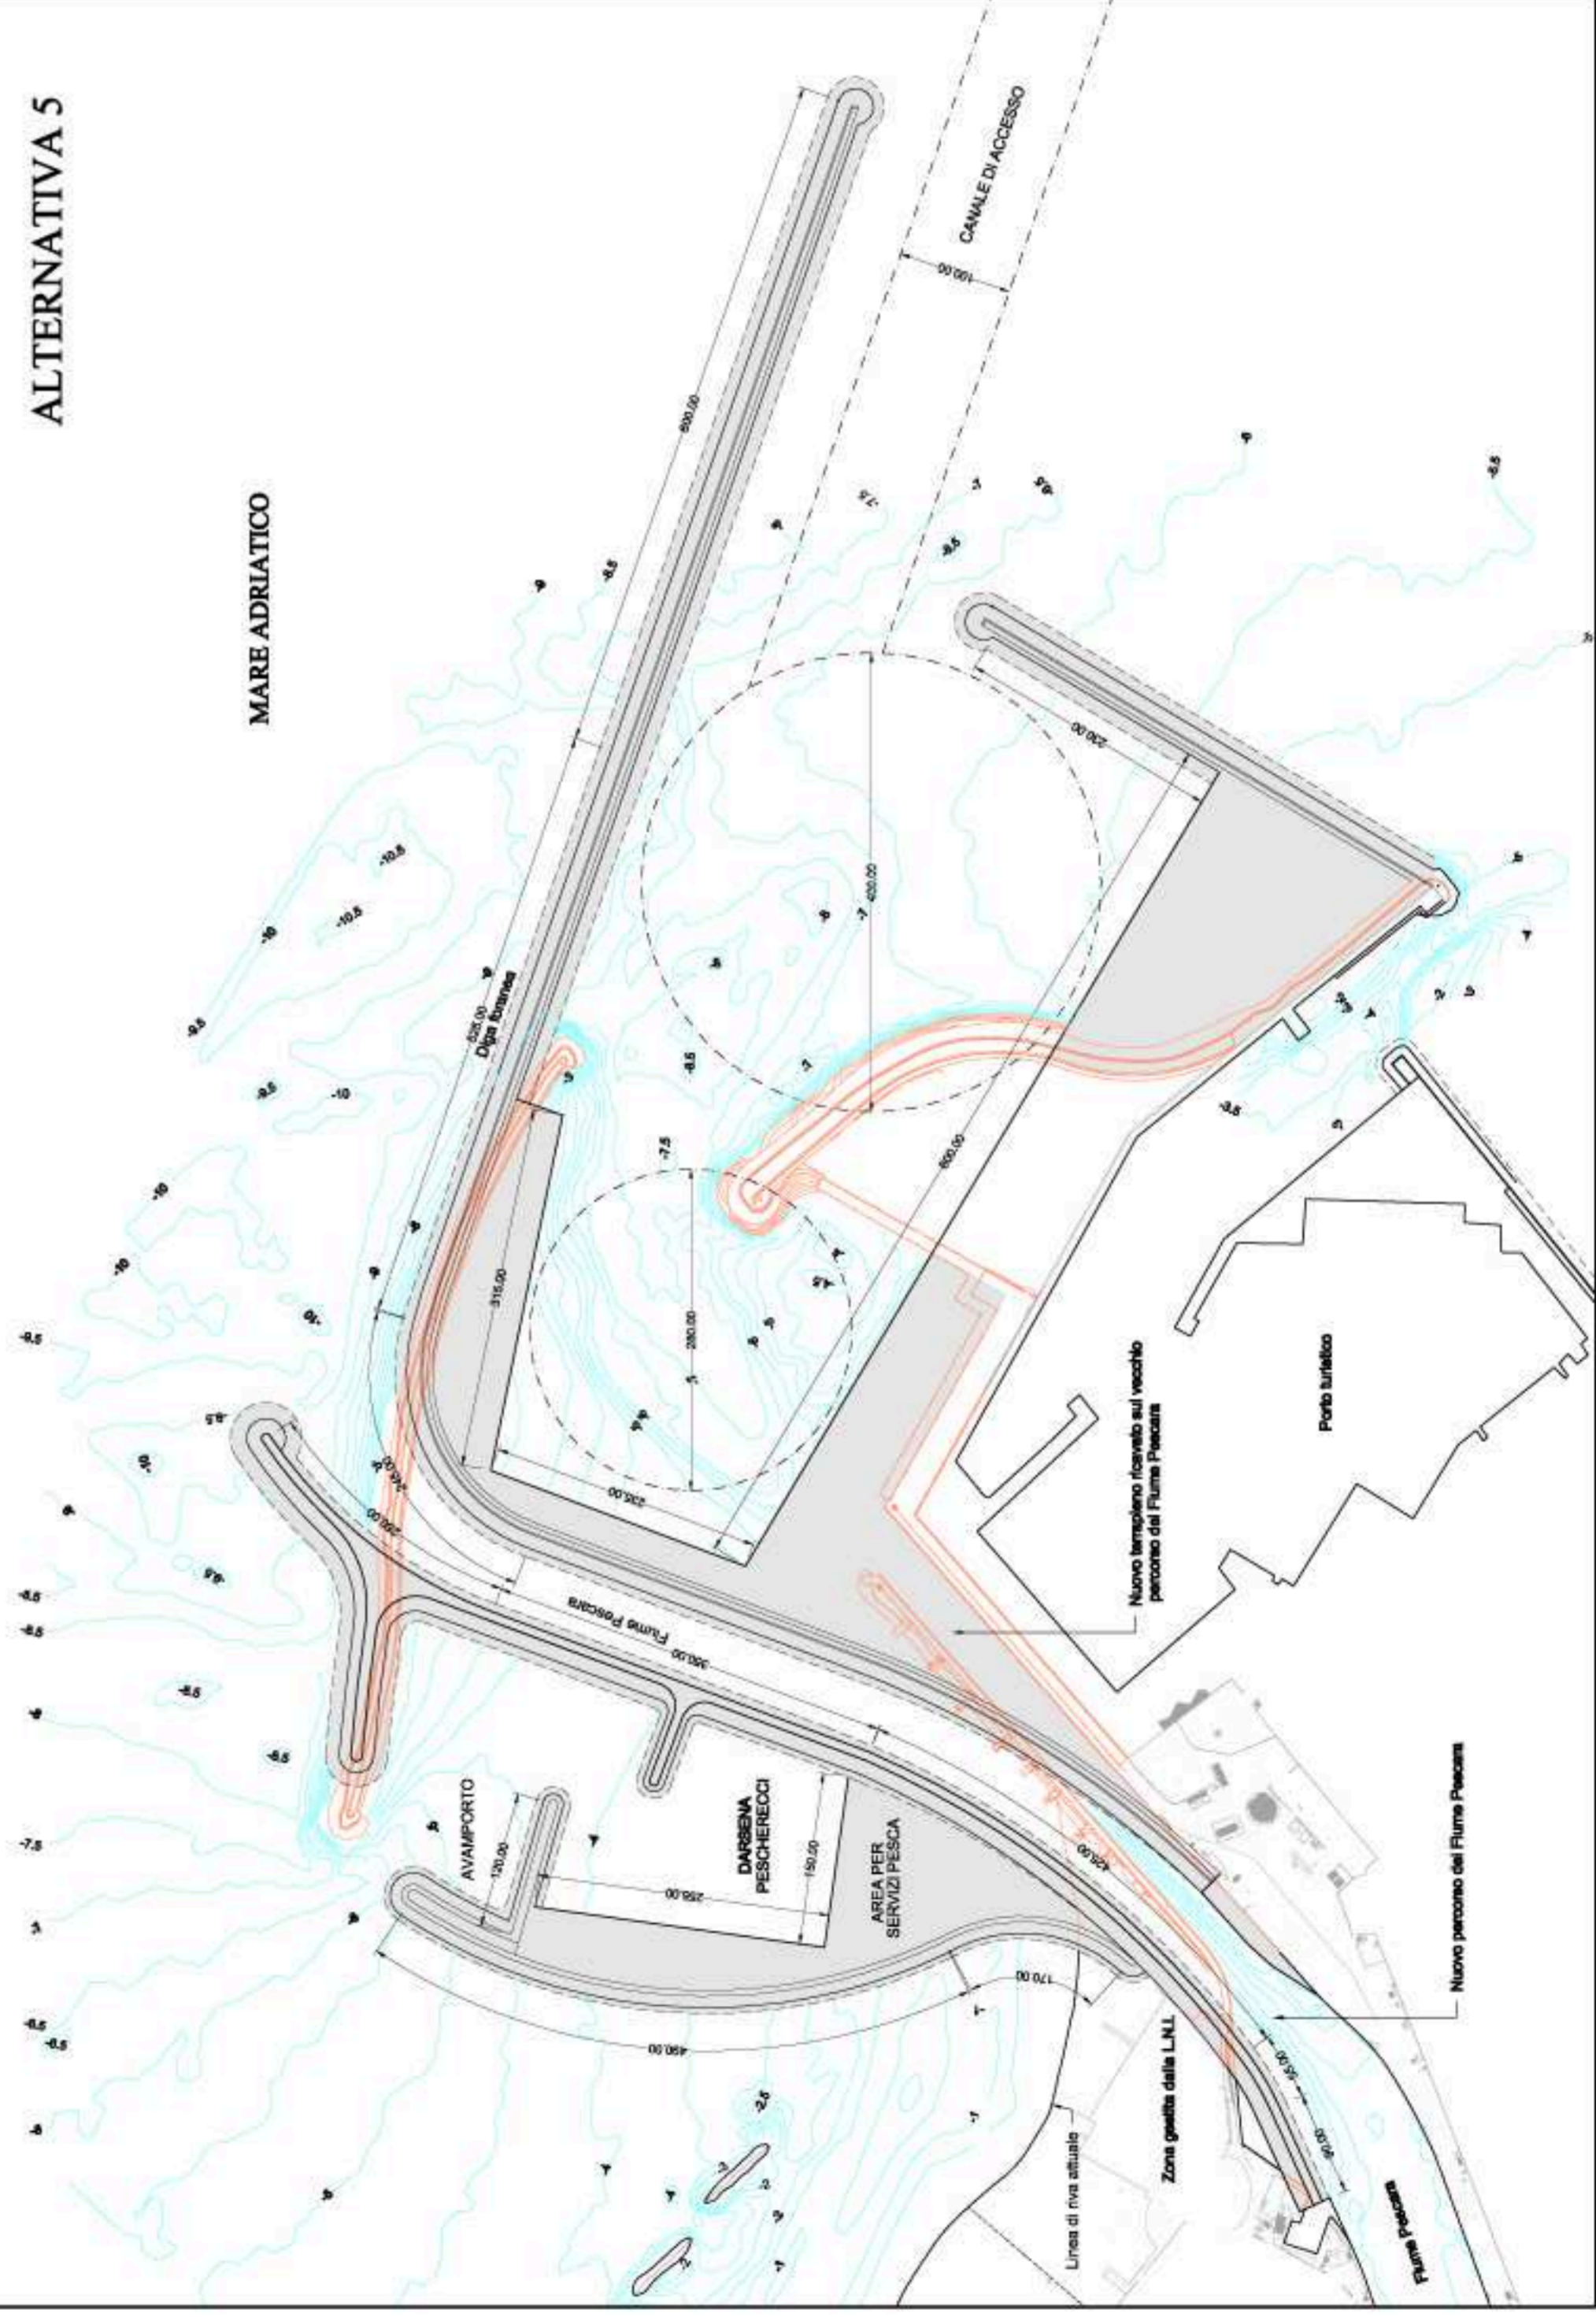

Scala 1:5.000

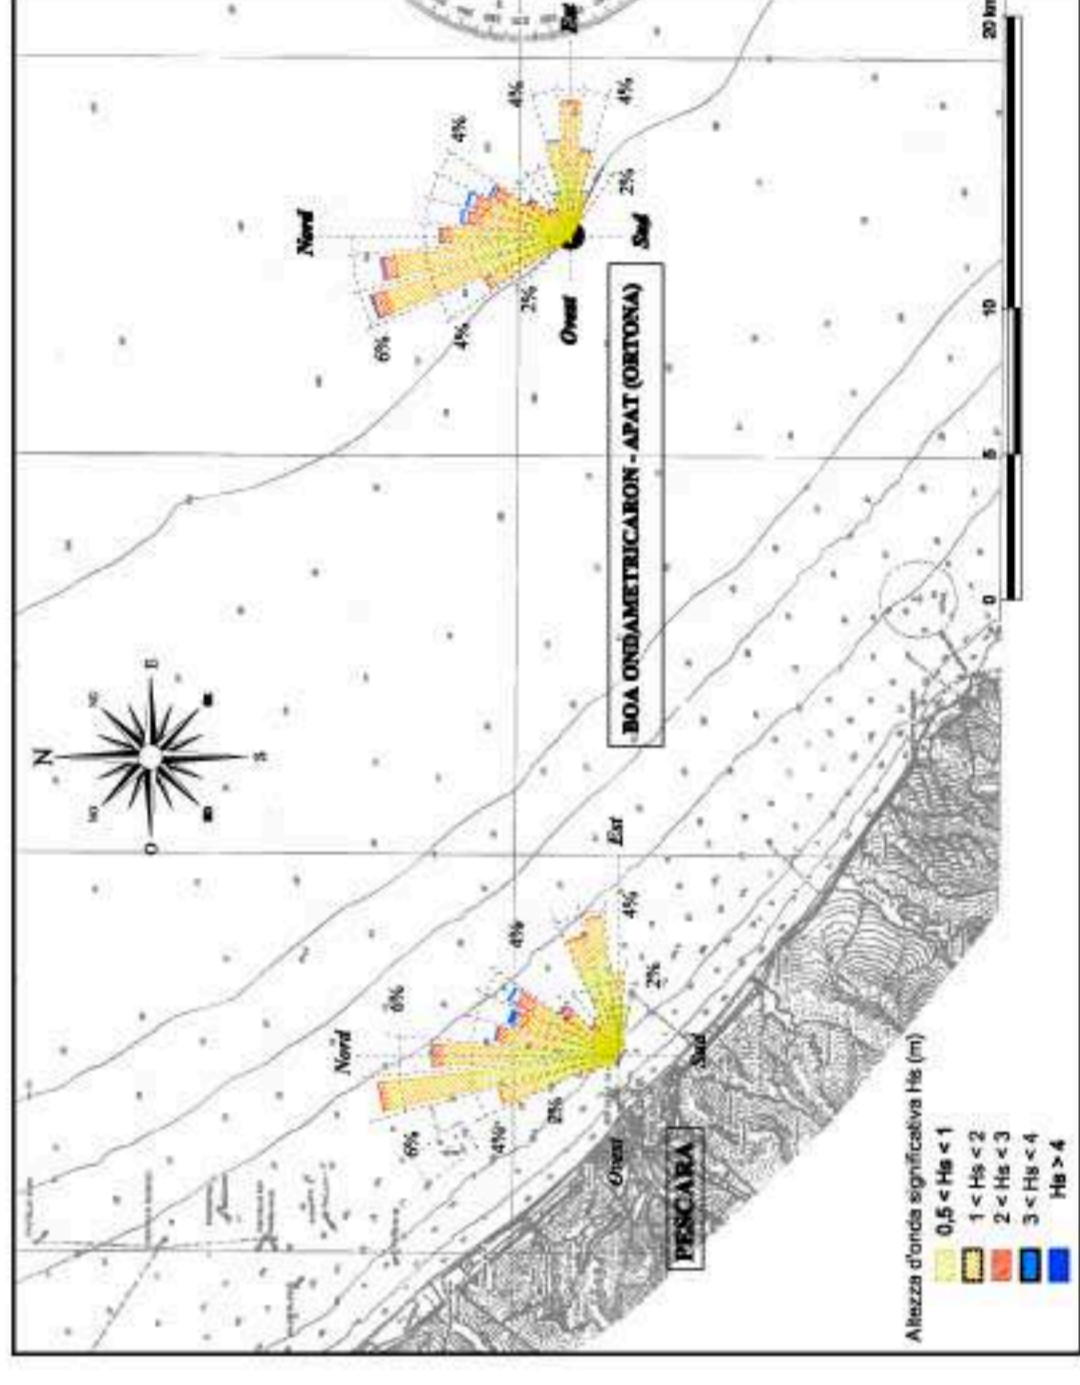

2129

La presente copia, composta di n° 1 foglio, è conforme all'originale.  
Pescara il 21 OTT 2008

IL DIRETTORE DEL DISTRITTO TECNICO  
A.P. Formisano / segretario

COMUNE DI PESCARA  
REGIONE ABRUZZO

## PORTO DI PESCARA

### PIANO REGOLATORE PORTUALE 2008

Titolo elaborato: OPERE MARITTIME  
PROPOSTE DI PIANO REGOLATORE PORTUALE 2008  
ALTERNATIVE 3bis - 4 - 5

Scala: 1:5.000

Coordinamento generale: Dot. Ing. Chiara BARILE

Responsabile Unico del Procedimento: Dot. Ing. Luciano DE BIASE

Coordinatore gruppo di progettazione: Prof. Ing. Alberto NOLI

Aspetti marittimi e modellistica idraulica: Prof. Ing. Paolo DE GIROLAMO

Aspetti urbanistici e architettonici: Prof. Arch. Giuseppe BARBIERI

Aspetti trasportistici - Concessionari marittimi: Dott. Arch. Raffaella MASSACESI

Aspetti ambientali: T.P.S. - Dott. Ing. Guido Francesco MARINO

Aspetti geologici: MED Ingegneria s.r.l. - Dott. Ing. Paolo ATZENI

Aspetti geotecnici: Dott. Geol. Francesco IEZZI

Aspetti socio-economici: Prof. Ing. Giuseppe SCARPELLI

ECOSFERA - Dott. Ing. Domenico NEVOSO

Rev.	Data	Descrizione	Rev.	Data	Descrizione
0					
1	Nov. 2008				

ALLEGATO come parte integrante alla delibera n. 1501/2008  
DIREZIONE REGIONALE DELLA CANTIERA  
Pescara, 21/10/2008