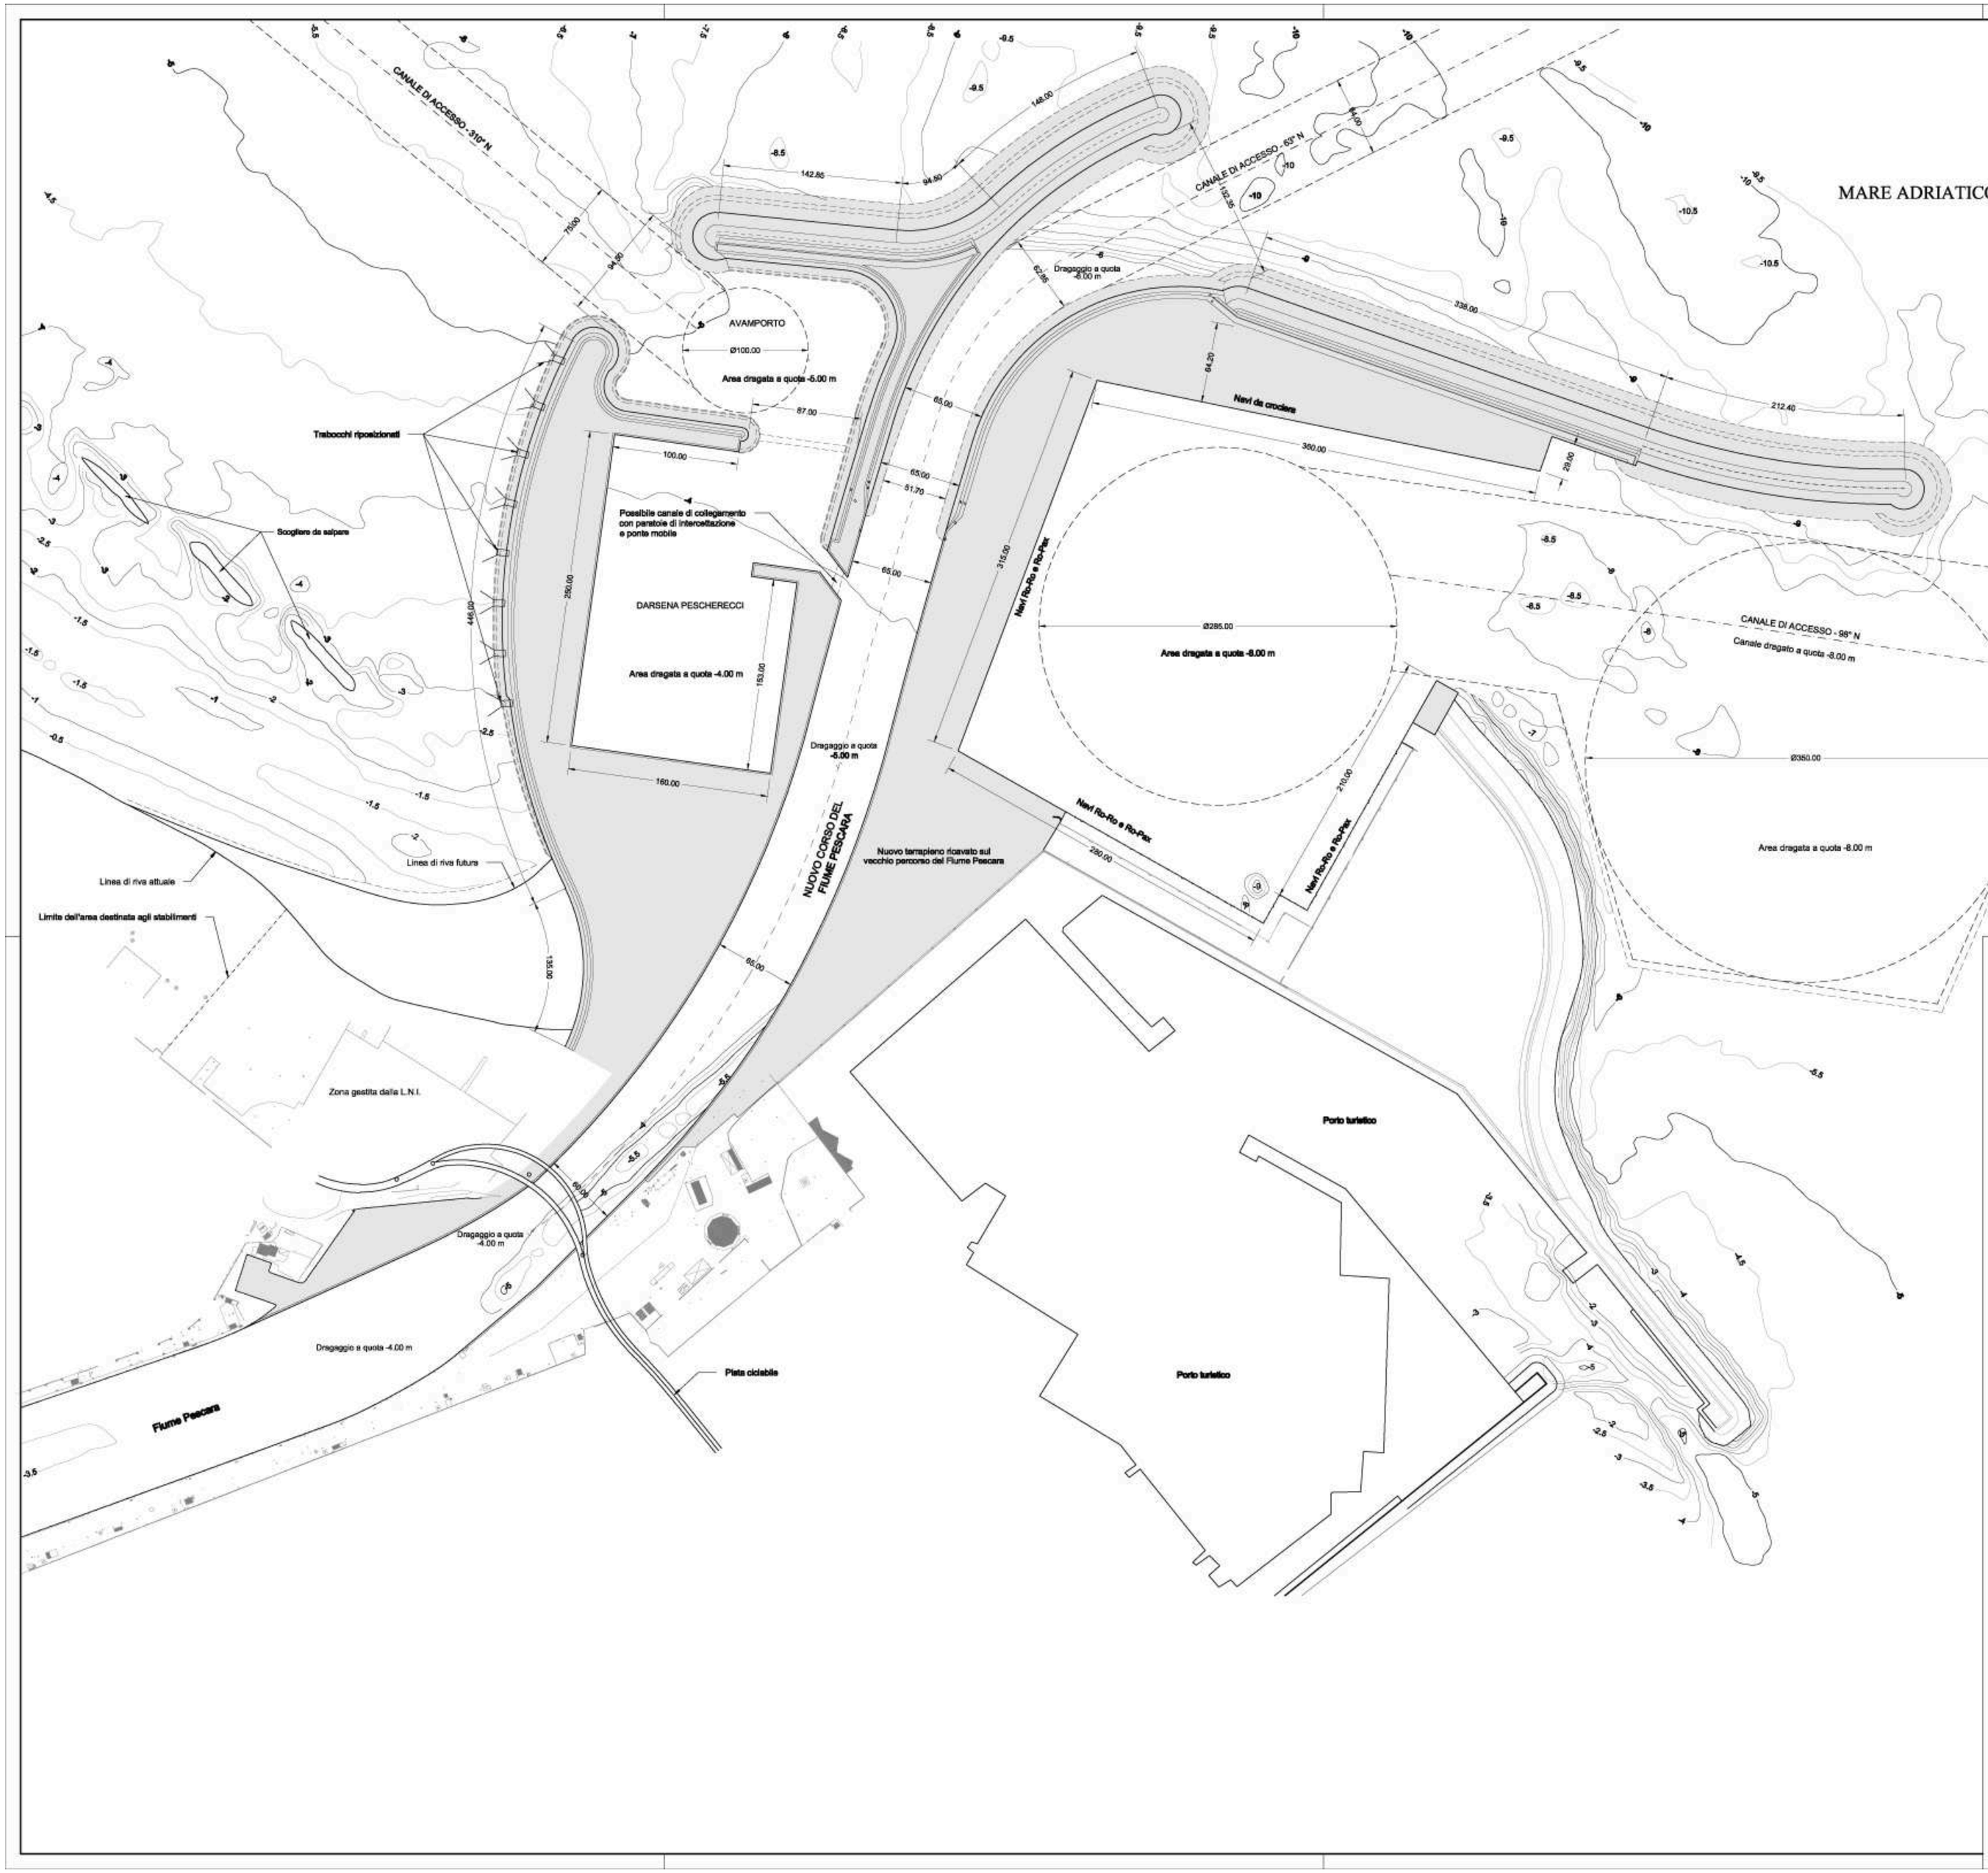

NOTA:

LE ISOBATE SONO STATE RICAVATE DA UN RILIEVO DI PRECISIONE ESEGUITO A CURA DEL S.I.I.T. LAZIO ABRUZZO E SARDEGNA

NUOVE OPERE

N

0 50 100 250m

Scala 1:2500

1/30

La presente copia, composta di n° 1 fogli, è conforme all'originale.

Pescara li 21 OTT. 2016

IL DIRETTORE DEL DIPARTIMENTO TECNICO
Arch. Tommaso Vespasiano

COMUNE DI PESCARA
REGIONE ABRUZZO

PORTO DI PESCARA

PIANO REGOLATORE PORTUALE 2008

Titolo elaborato :

OPERE MARITTIME
PIANO REGOLATORE PORTUALE 2008

Scala: 1:2.500 | 0 8 | T | M | 0 7 | 0

Coordinamento generale:	Dott. Ing. Chiara BARILE
Responsabile Unico del Procedimento:	Dott. Ing. Luciano DE BIASE
Coordinatore gruppo di progettazione:	Prof. Ing. Alberto NOLI
Aspetti marittimi e modellistica idraulica:	Prof. Ing. Paolo DE GIROLAMO
Aspetti urbanistici e architettonici:	Prof. Arch. Rosario PAVIA
	Prof. Arch. Giuseppe BARBIERI
	Dott. Arch. Raffaella MASSACESI
Aspetti trasportistici - Connessioni terrestri:	T.P.S. - Dott. Ing. Guido Francesco MARINO
Aspetti ambientali:	MED Ingegneria s.r.l. - Dott. Ing. Paolo ATZENI
Aspetti geologici:	Dott. Geol. Francesco IEZZI
Aspetti geotecnici:	Prof. Ing. Giuseppe SCARPELLI
Aspetti socio - economici:	ECOSFERA - Dott. Ing. Domenico NEVOSO

ALLEGATO come parte integrante alla deliberazione n. 67 del 25 OTT. 2016
IL SEGRETARIO DELLA GIUNTA
(Avv. Daniela Valenza)

Rif. Dis.	Data	Rev.	DESCRIZIONE	Redatto:	Verificato:	Approvato:
	Nov. 2008					