

REGIONE ABRUZZO
PROVINCIA DI TERAMO (TE)

IMPIANTO DI RETE PER LA CONNESSIONE A 20 kV
DELL'IMPIANTO FOTOVOLTAICO
NEL TERRITORIO DEL ROSETO DEGLI ABRUZZI
TICA: 357419493

PROGETTO DEFINITIVO

DOCUMENTAZIONE GENERALE
ELABORATI GRAFICI

IDENTIFICAZIONE ELABORATO								
Livello prog.	Codice GOAL	Tipo docum.	N° elaborato	N° foglio	Tot. fogli	NOME FILE	DATA	SCALA
PD			03				-	-
REVISIONI								
REV.	DATA	DESCRIZIONE				ESEGUITO	VERIFICATO	APPROVATO
01	-	-				MD	MD	MD

PROGETTAZIONE
Ing. Marco di Paola




GESTORE RETE ELETTRICA

RICHIEDENTE
ITALIAN SMART INVEST 5 SRL


FIRMA PER BENESTARE

FIRMA PER BENESTARE


STRALCIO PRG - PAI / PSDA - scala 1:2.000

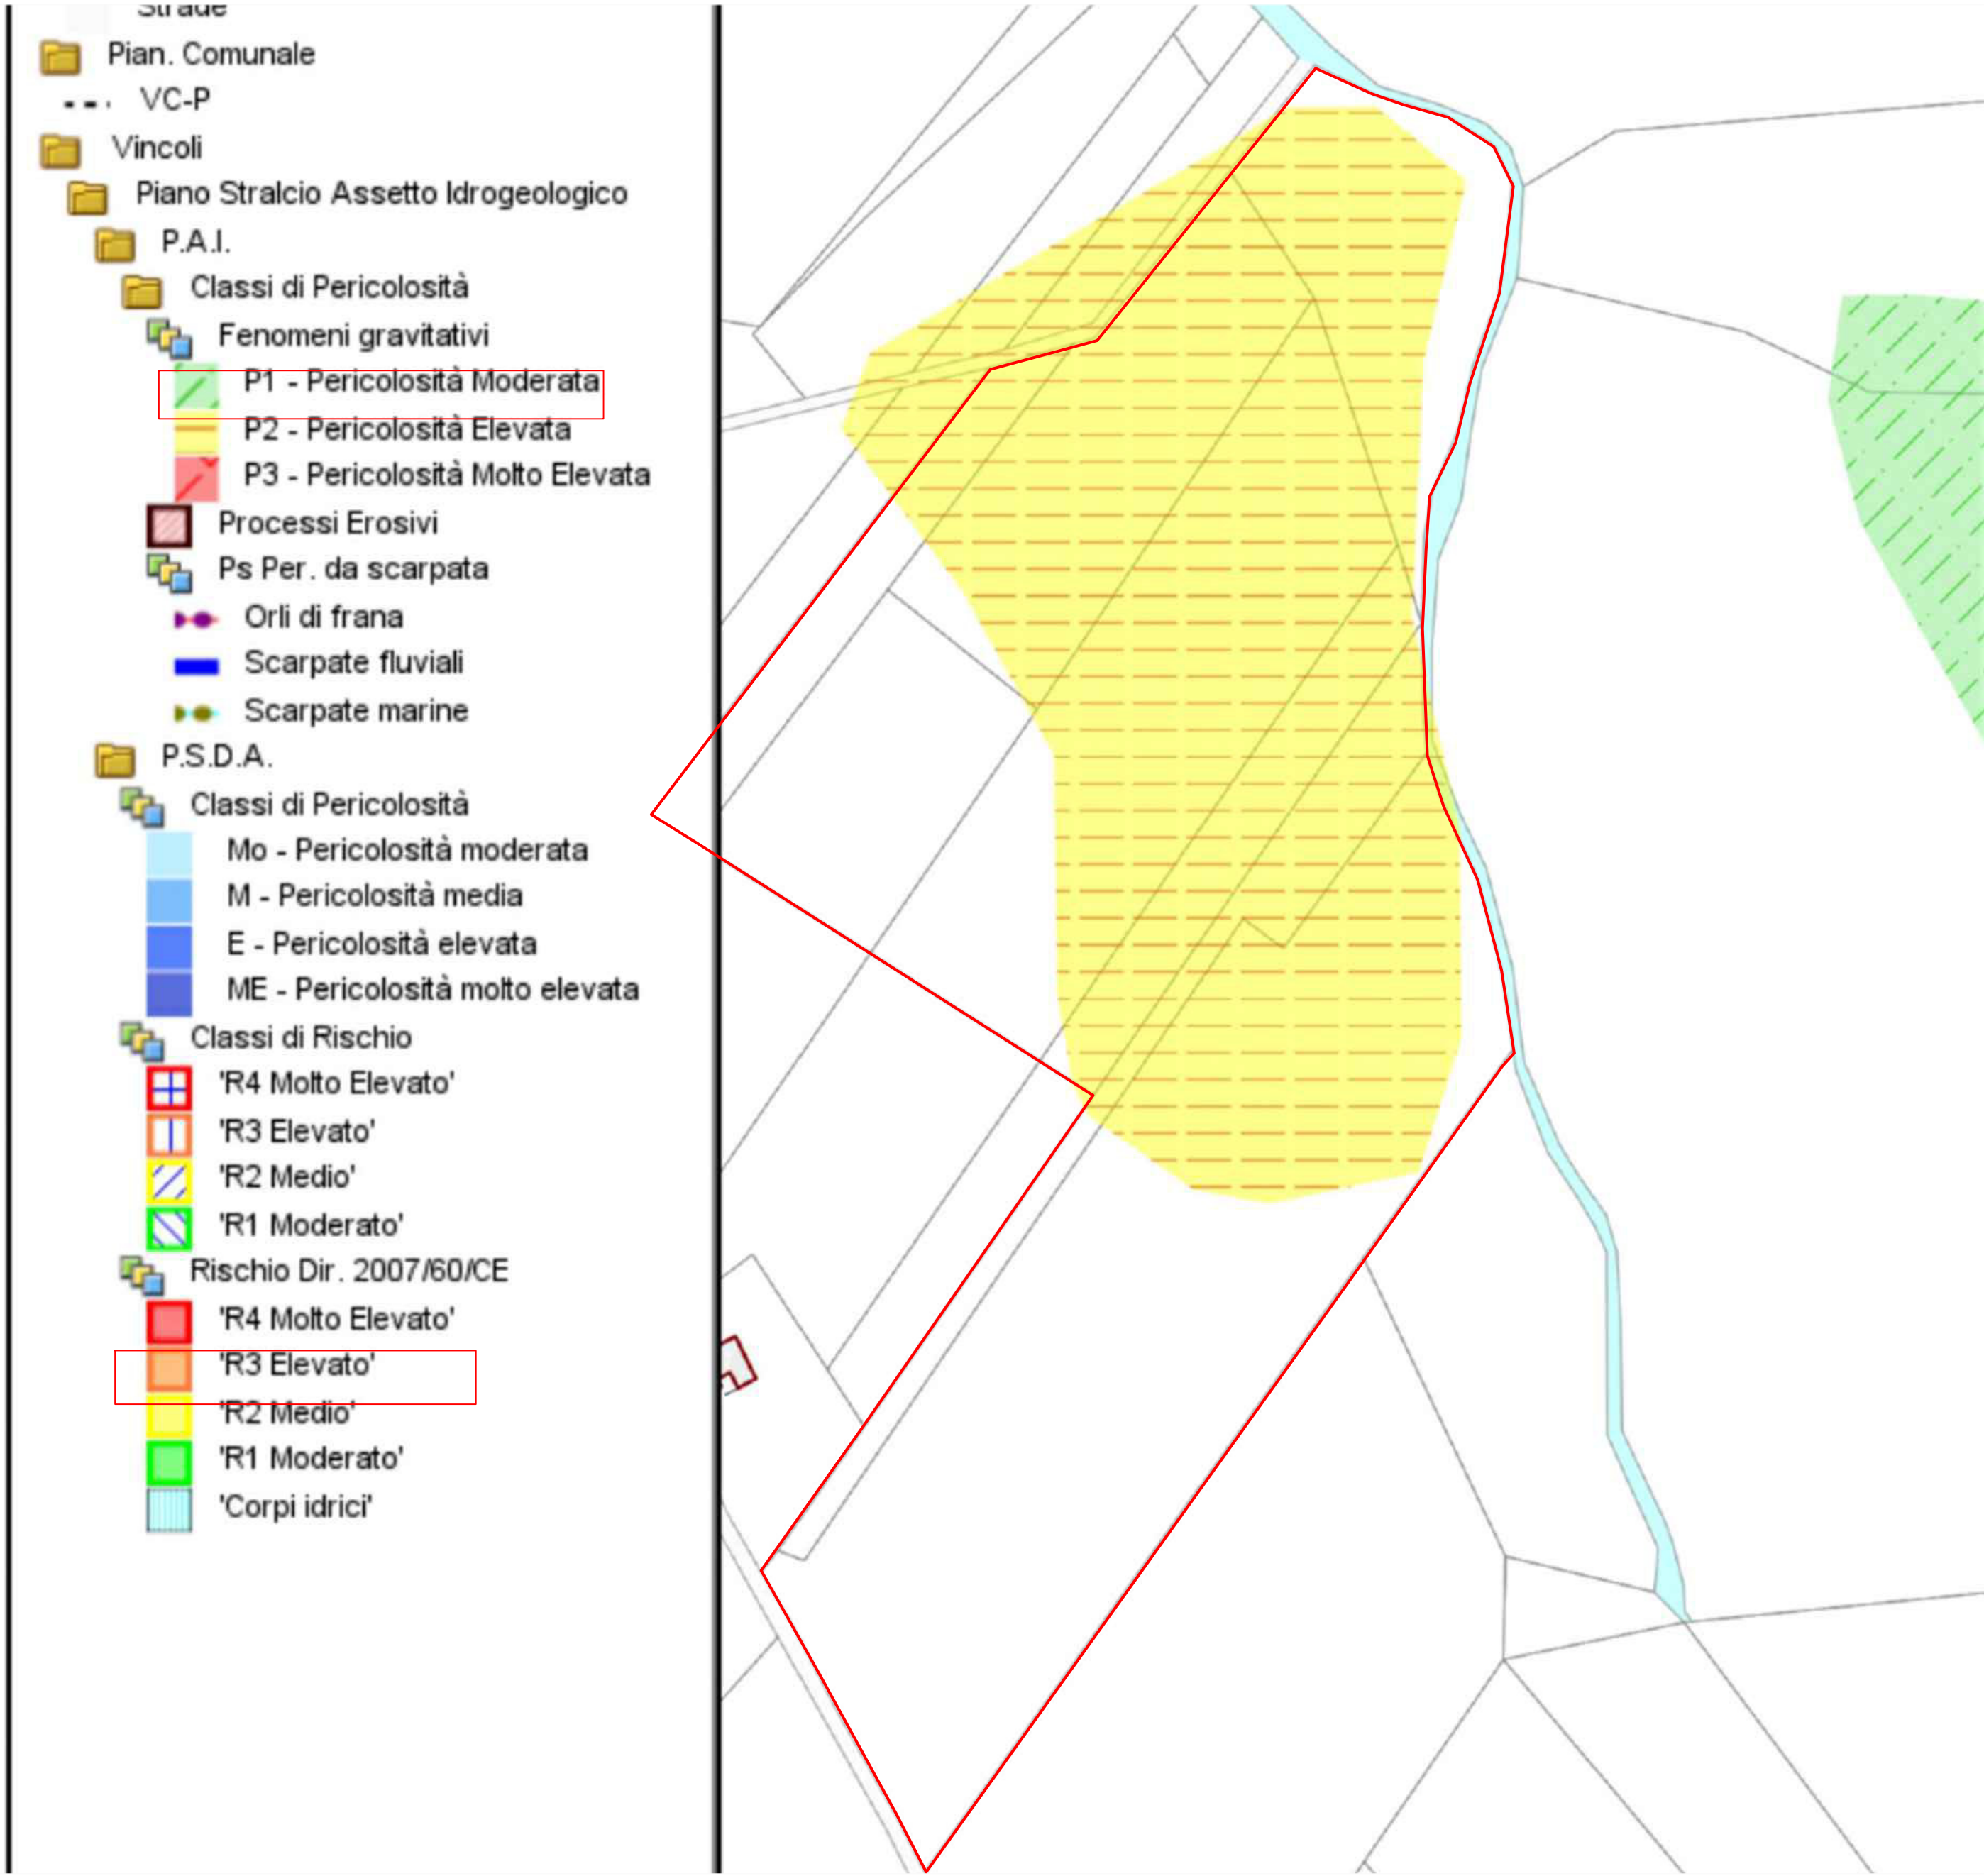


STRALCIO PRG - Vincoli - scala 1:2.000

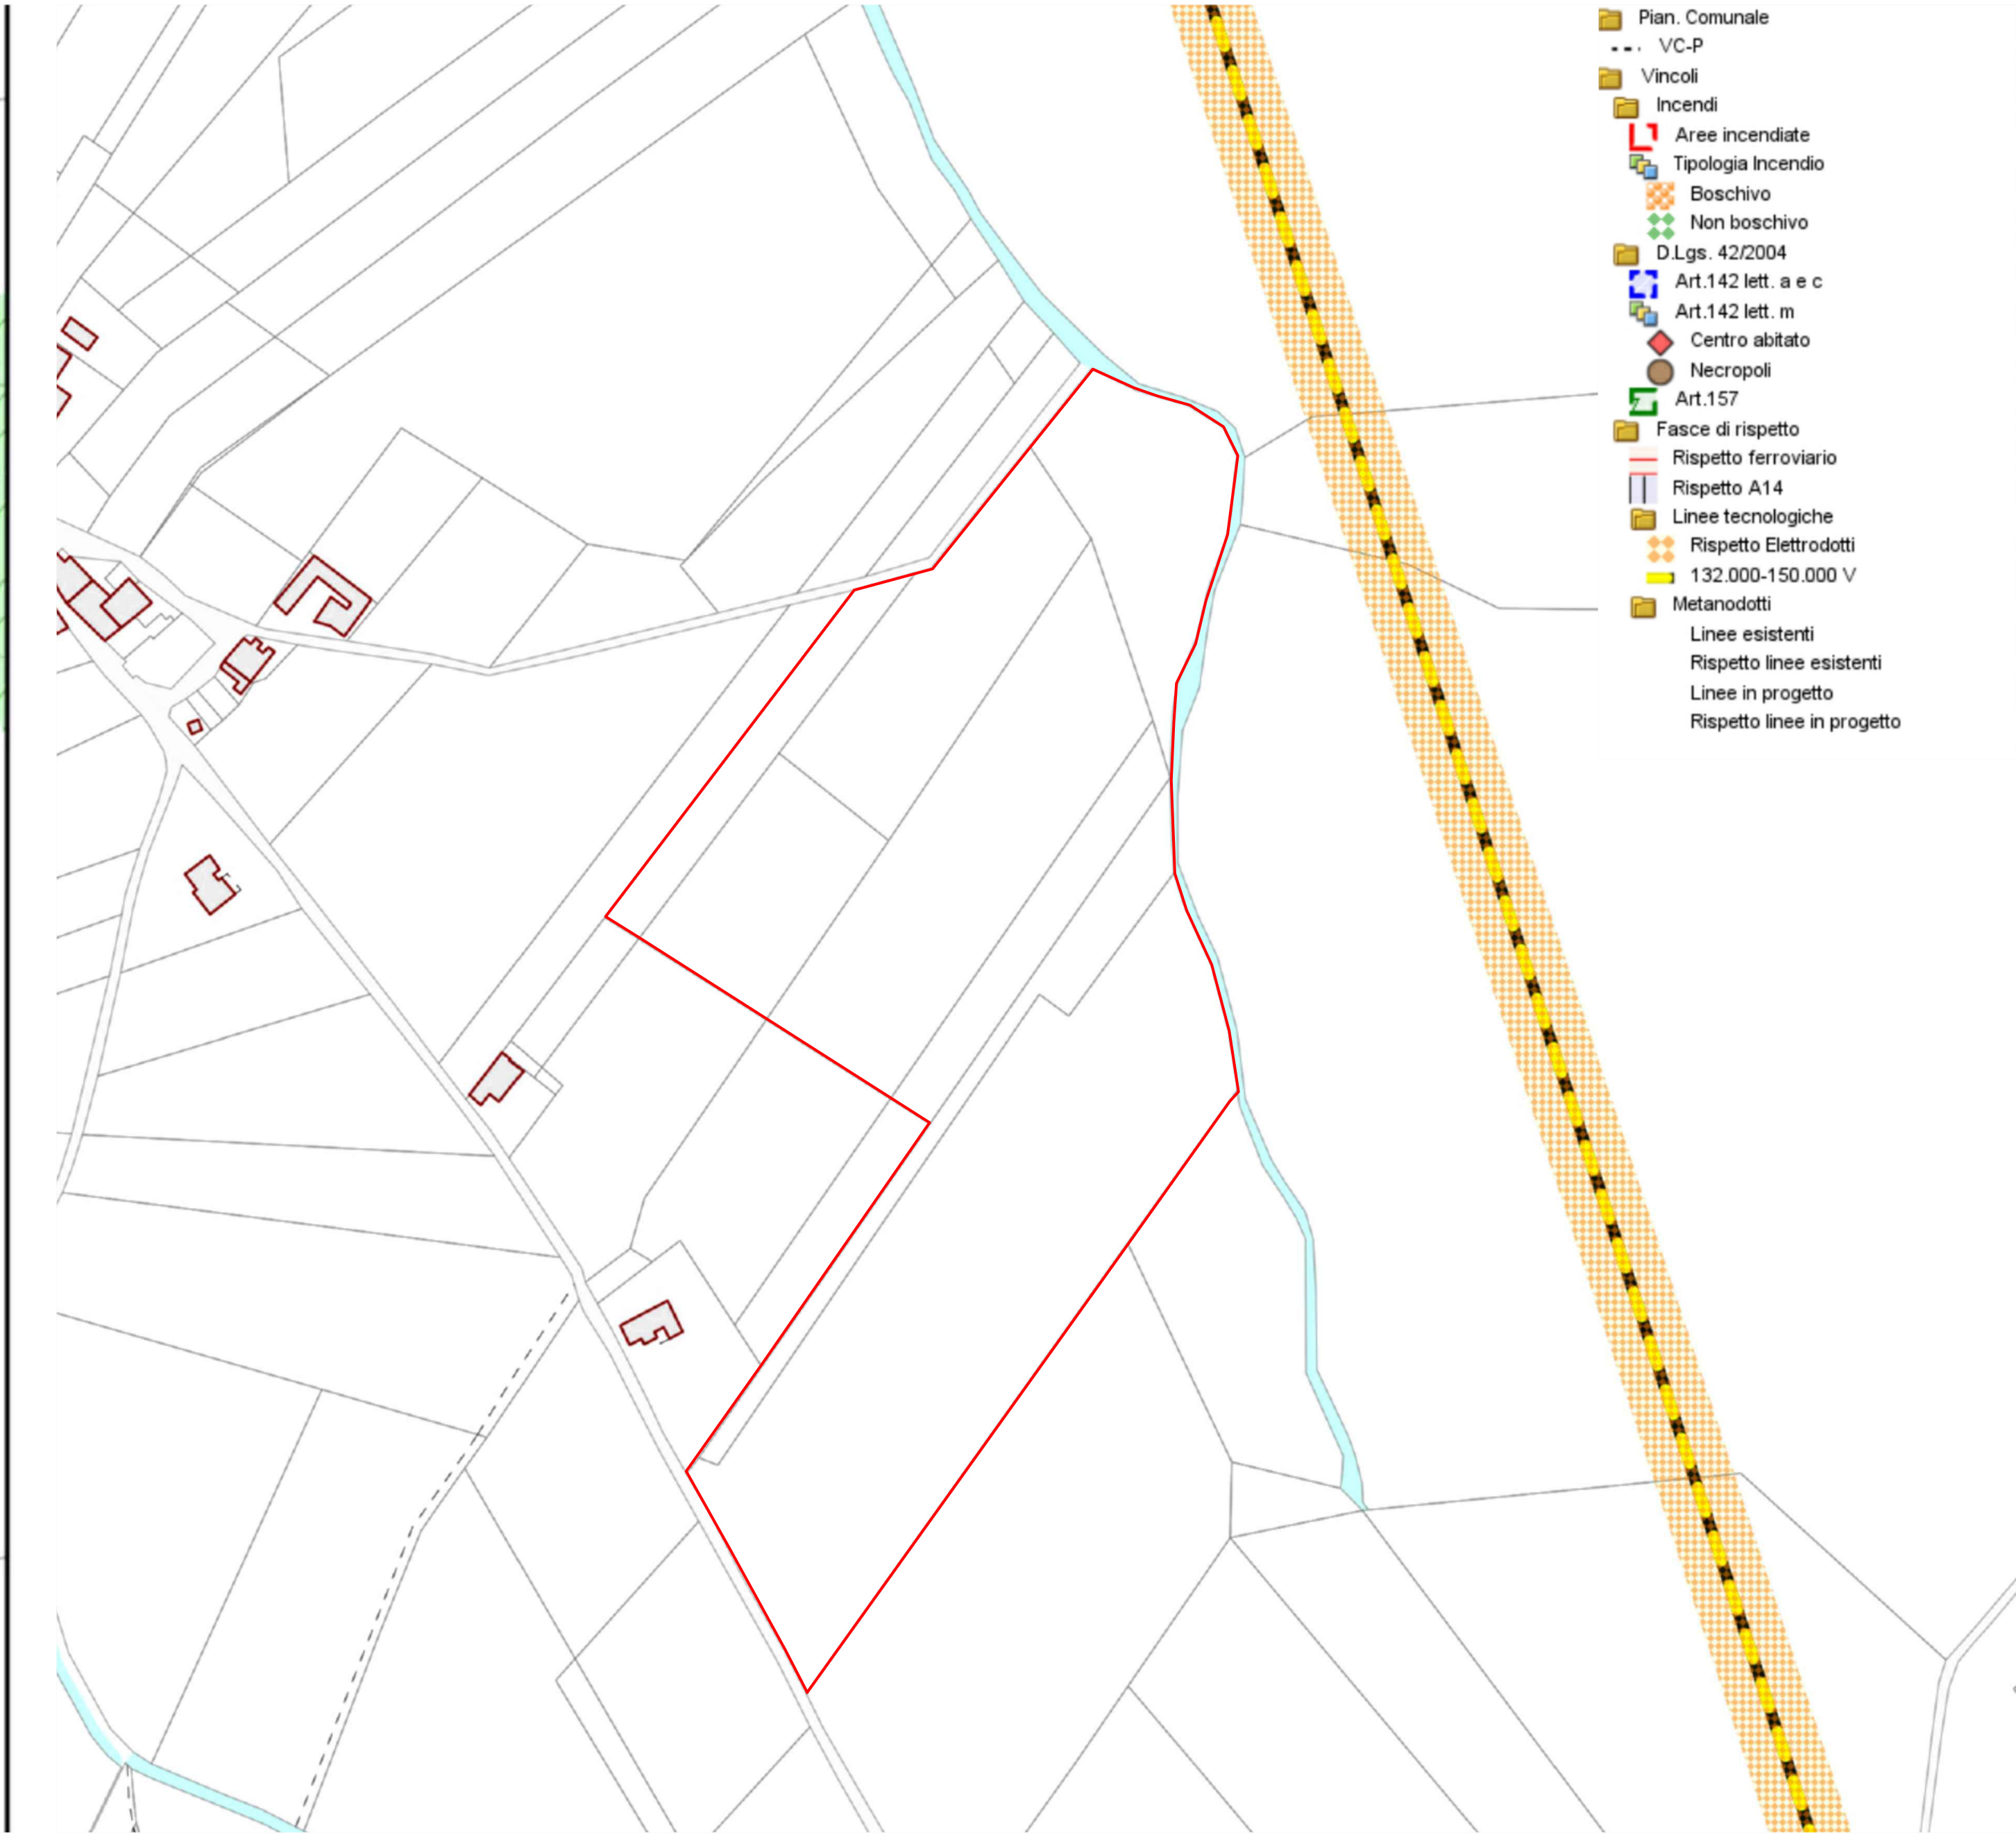


STRALCIO PRG - Vincoli - scala 1:2.000

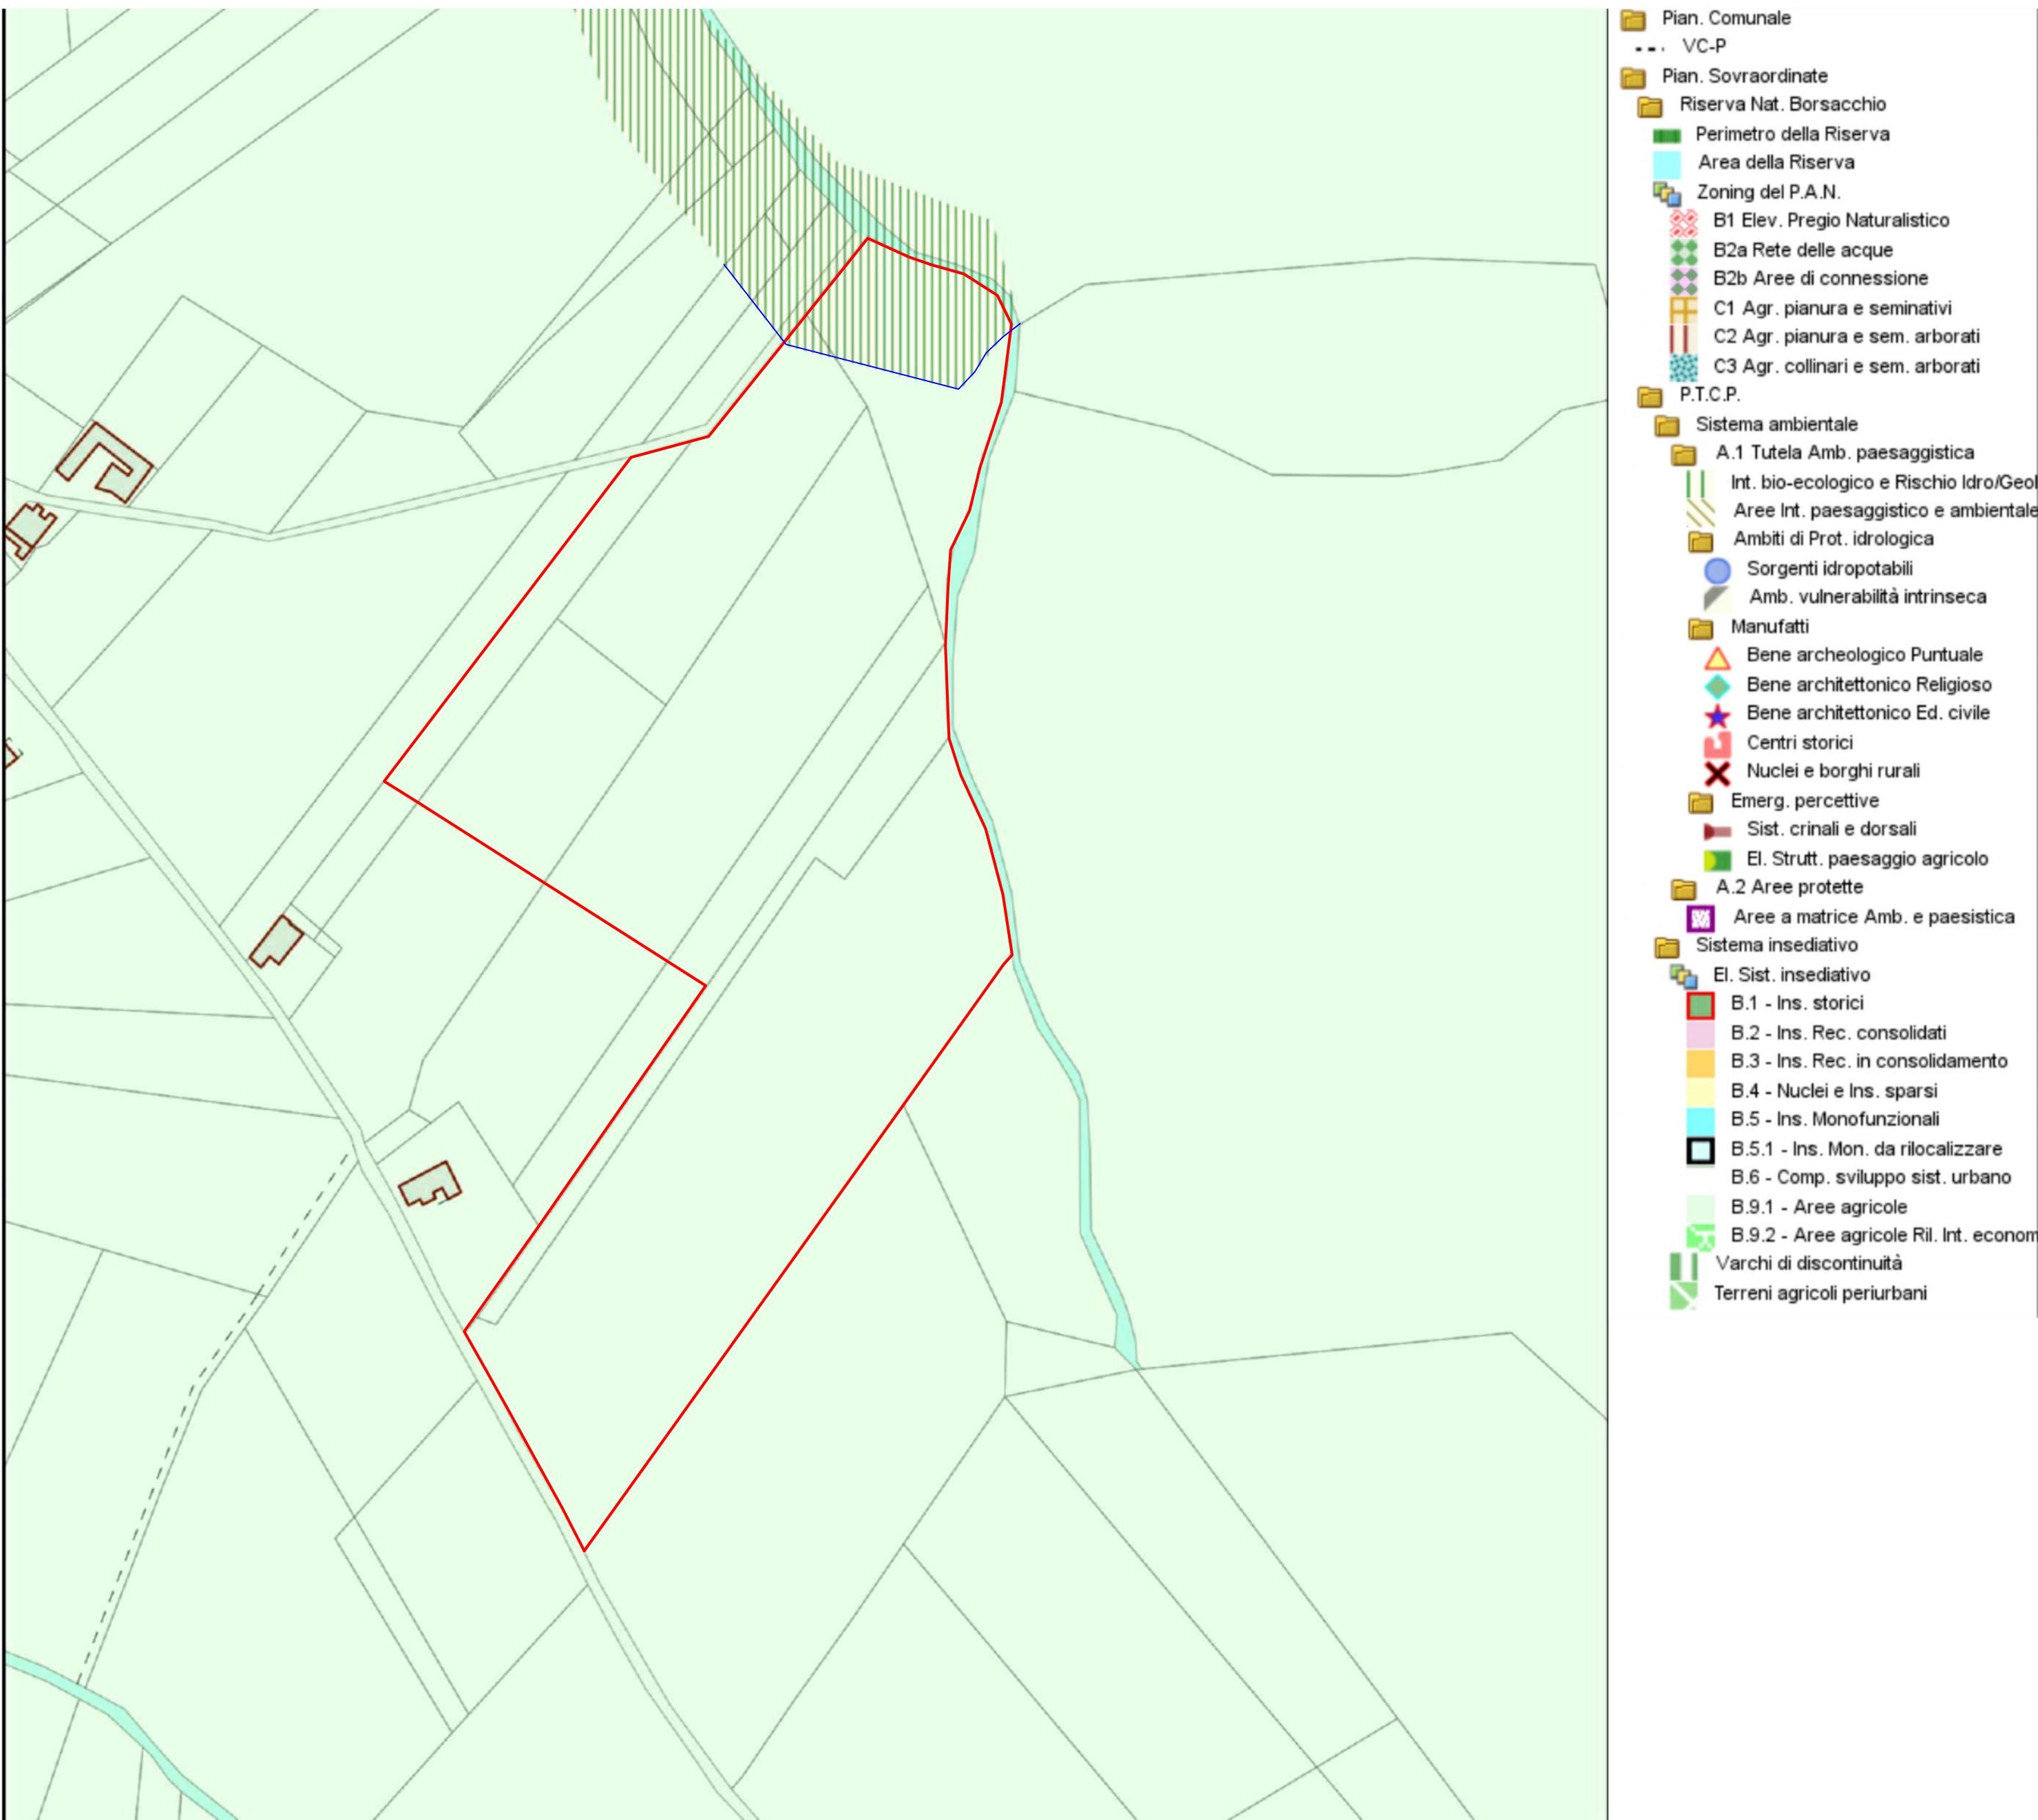

STRALCIO PRG - DESTINAZIONE URBANISTICA - 1:2.000

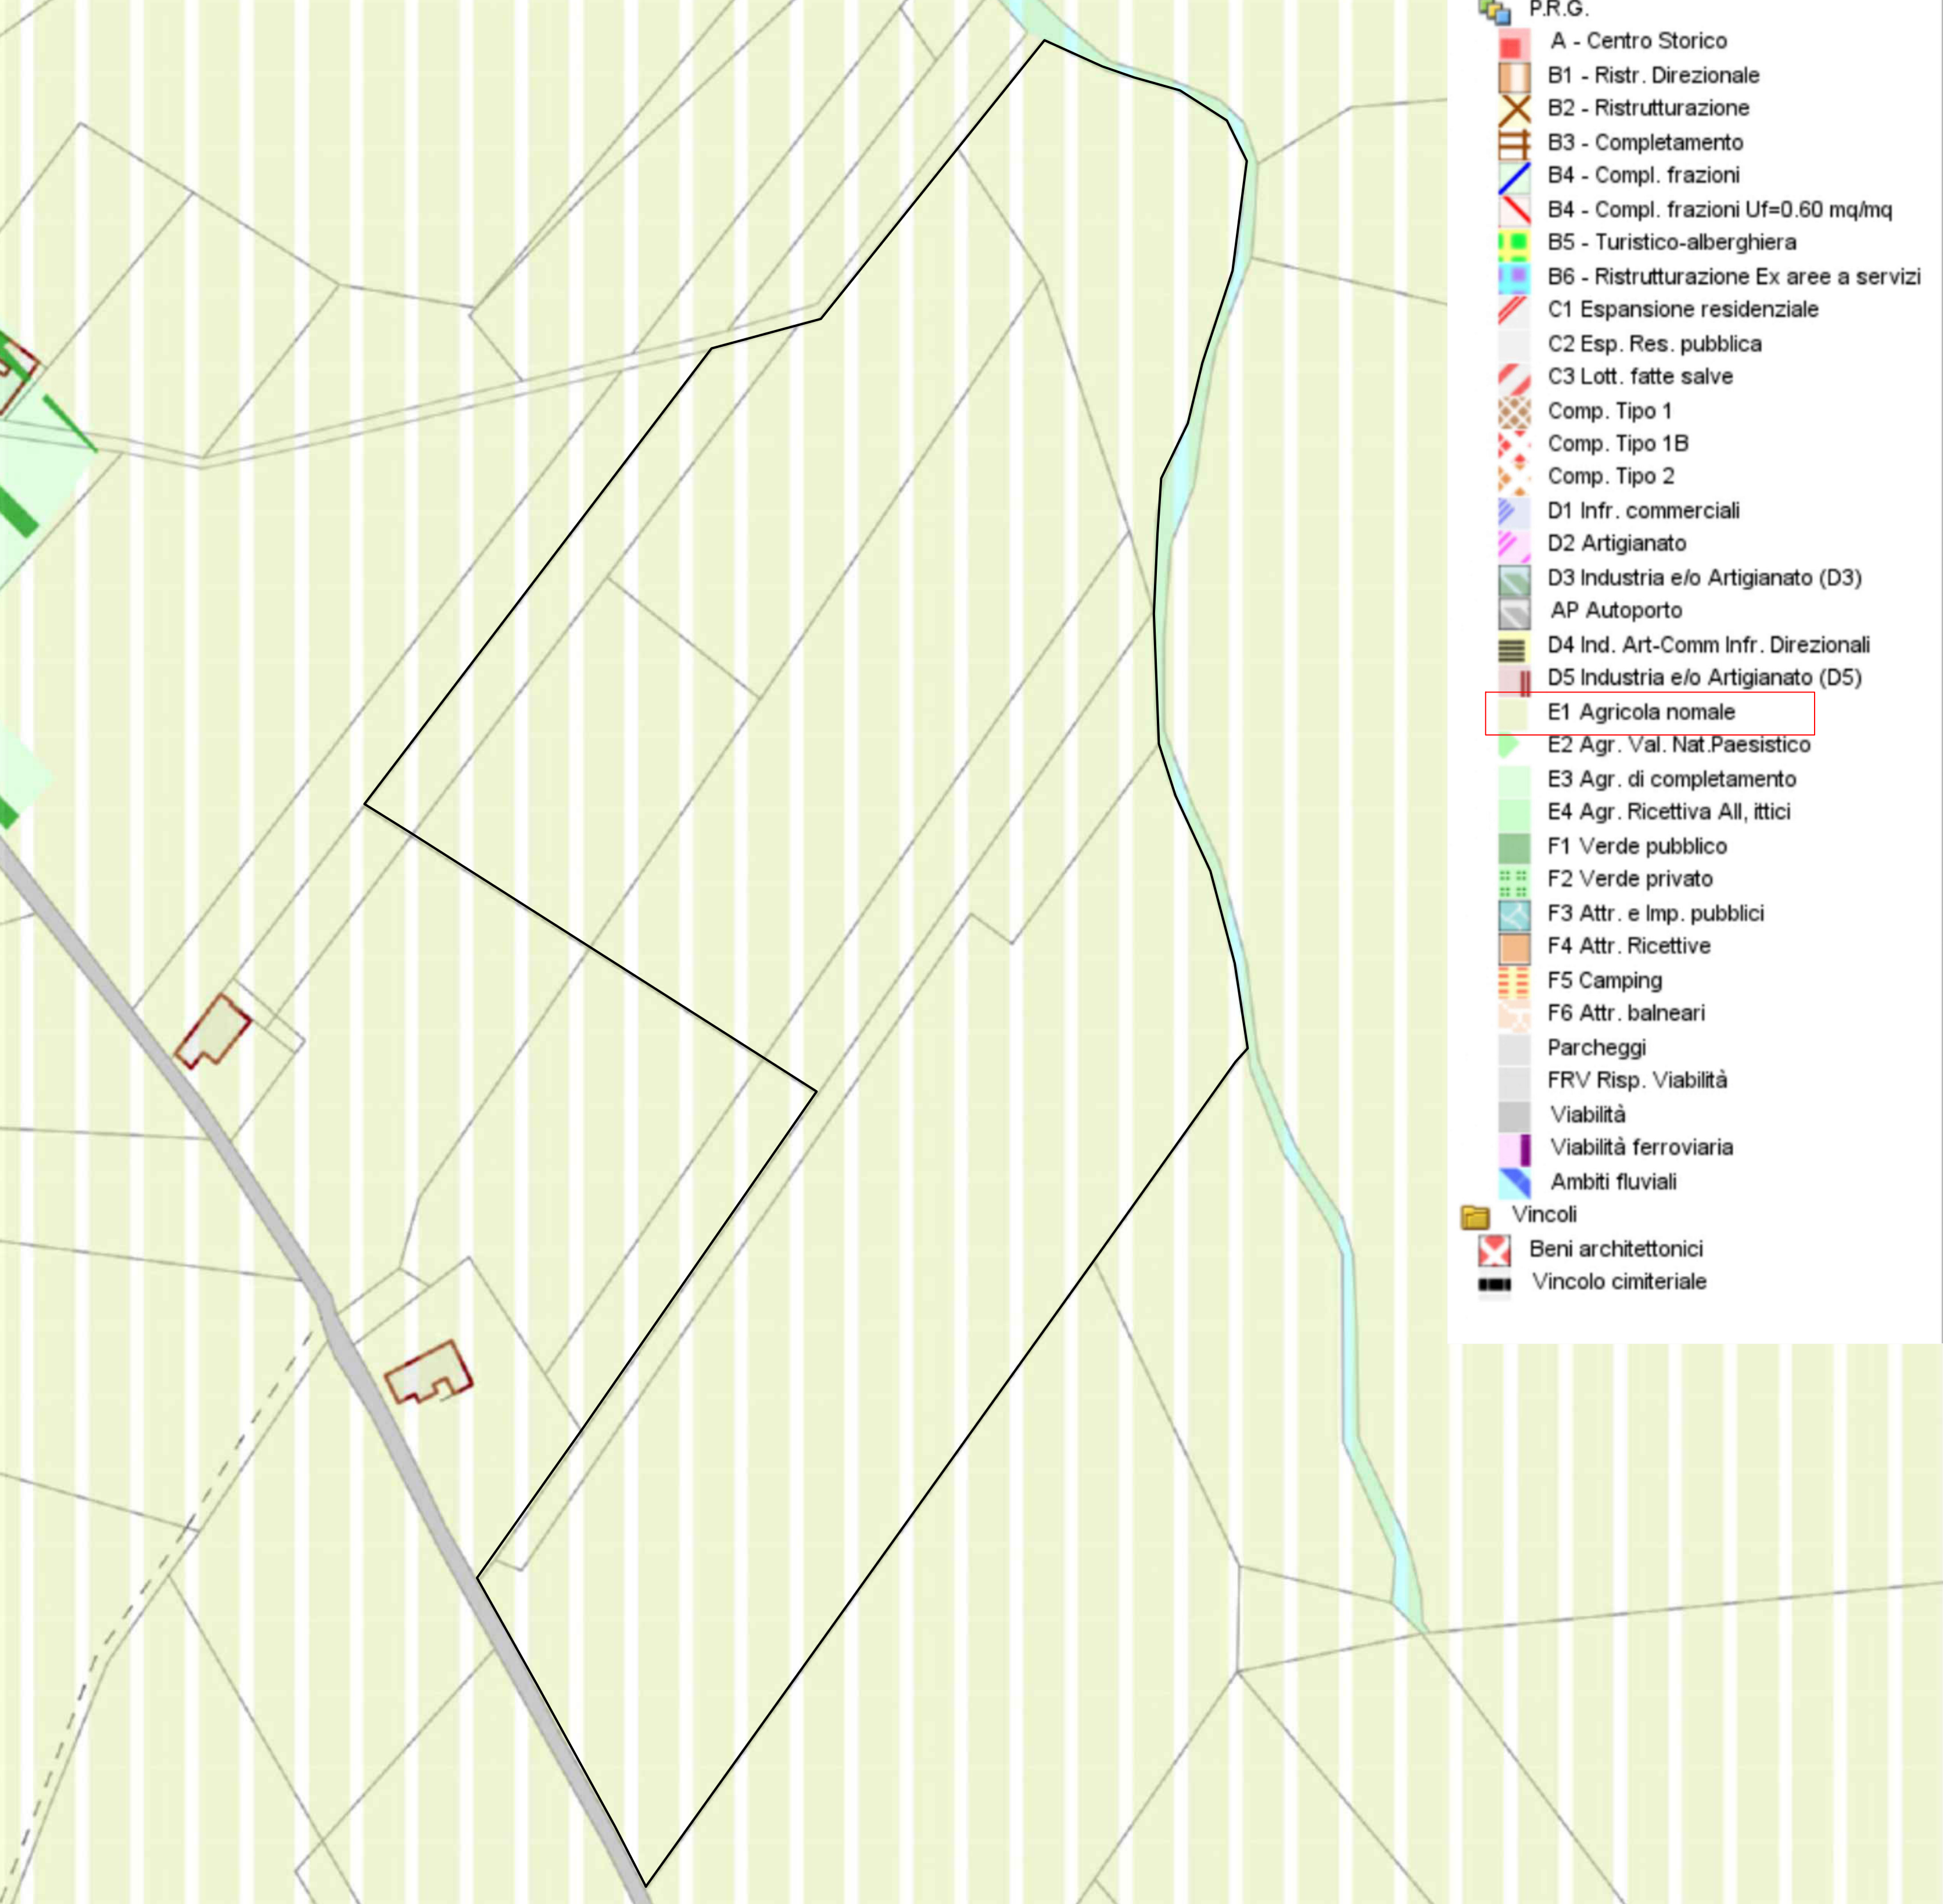


STRALCIO PRG - VINCOLI - 1:2.000

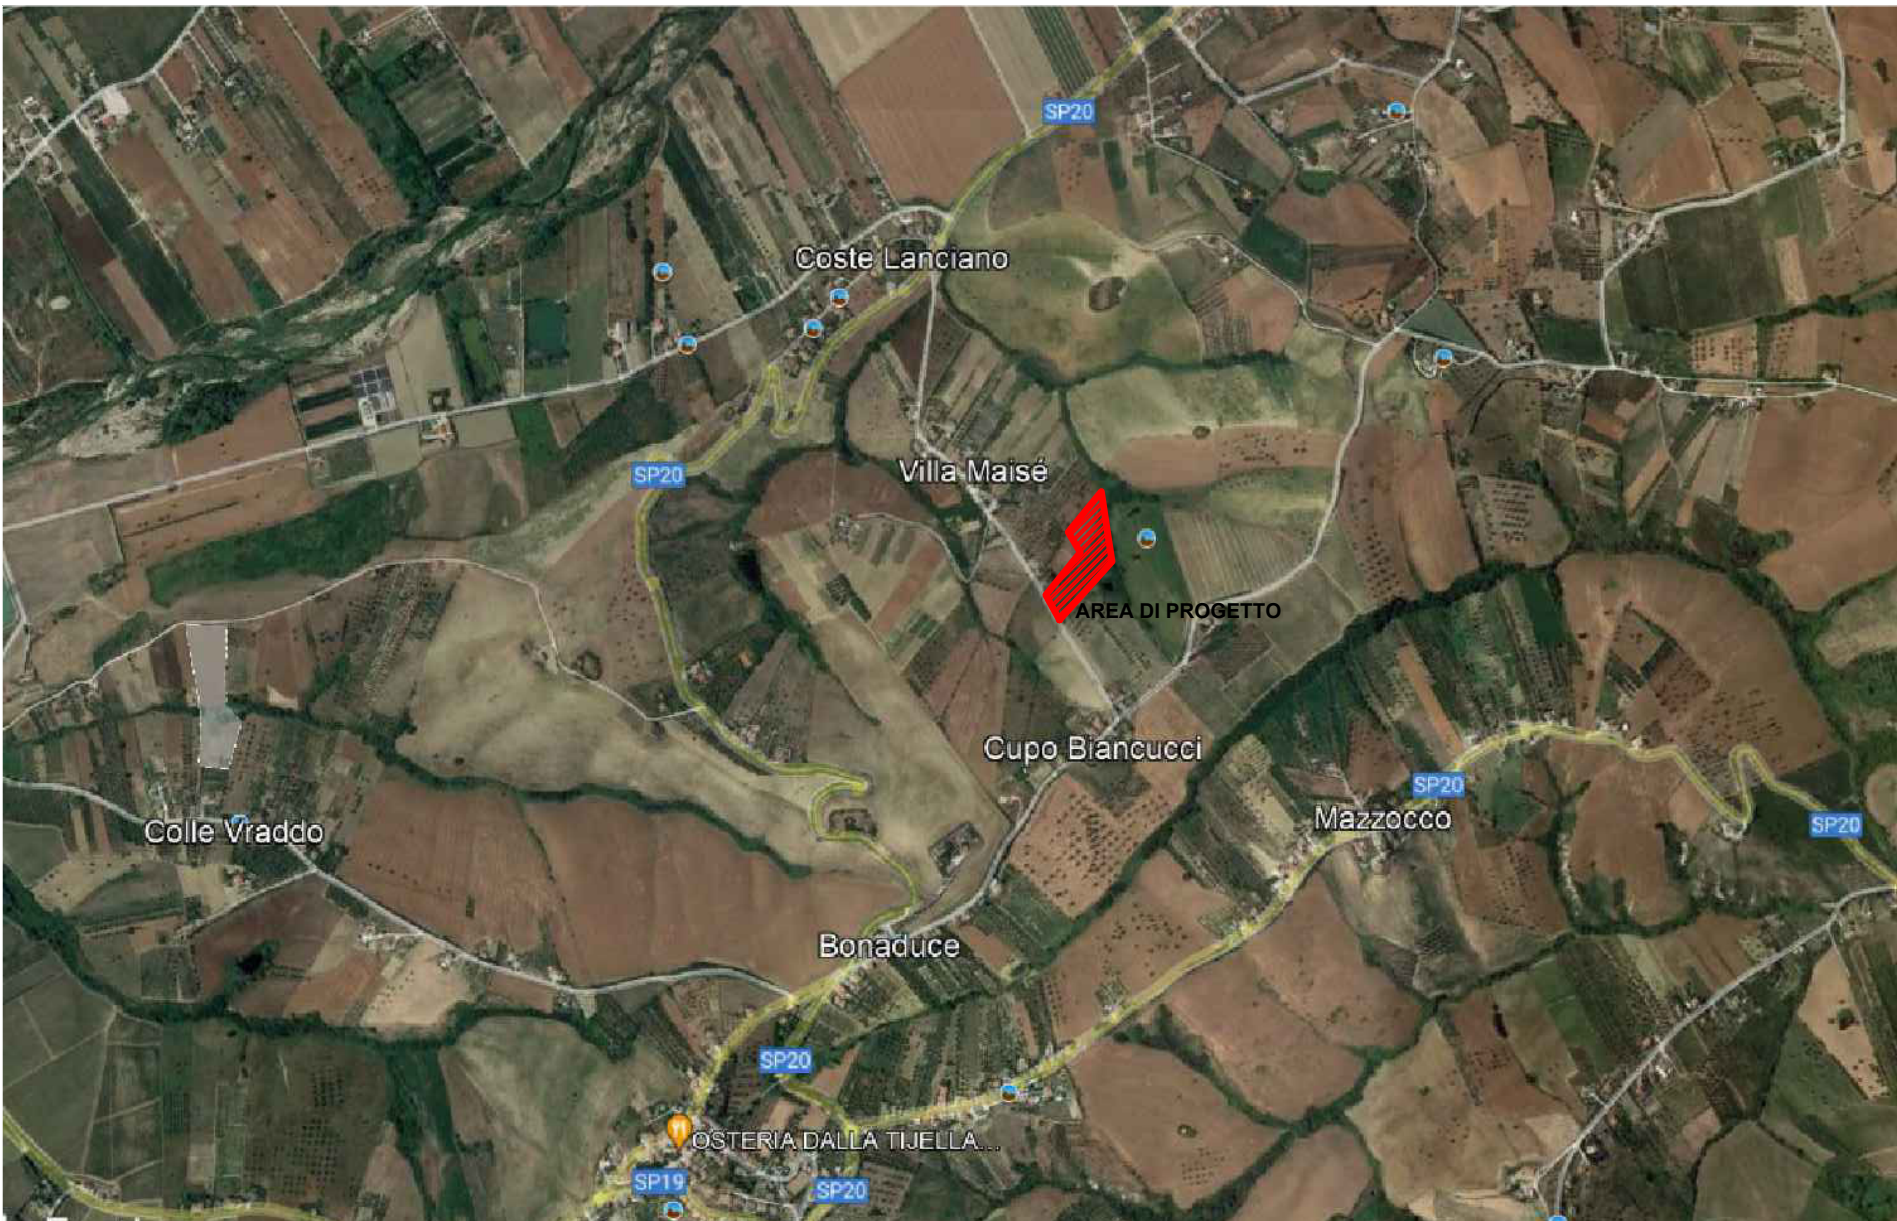


PROVINCIA DI TERAMO COMUNE DI CAMPLI					
Progetto per la realizzazione di un impianto fotovoltaico a terra con potenza di immissione 900 kW AC (996,30 kWp DC) sito nel Comune di Campli (TE) Loc. Piancarani snc (42°43'55,97"N - 13°44'38,74"E)					
OGGETTO:	LA DITTA INCARICATA				
Inquadramento Vincoli	ENERGIE NUOVE SRL Sede Legale : 60153 Roma, Via Portuense, 95/E Sede Operativa: 61037 Macerata (PU), Via Vallesano, 214 Tel. +39 0721 96 83 10 - Fax +39 0721 96 83 97 info@energienuove.it - www.energienuove.it				
COMMITTENTE:	IL PROGETTISTA				
ITALIAN SMART INVEST 5 SRL VIA CESARE BRAICO 81 72100 - BRINDISI	Ing. Younes El Moufarrih Via Martiri della Resistenza 2 60125 Ancona Iscritto Ordine Ing. Provincia di Ancona al n. A4343 Mobile: +39 345 9759569 E-mail: ing.younes1@gmail.com PEC: younes.elmoufarhi1@ingpec.eu				
TAV N:	Formato:				
01 E	A1+5				
SCALA /	DATA: 17/03/23				
N DATA	MODIFICA	DISEGNATO	VISTO	APPROVATO	
0	17/03/23	Emissione per domanda di autorizzazione PAS	xxx	xxx	xxx

INQUADRAMENTO ORTOFOTO
SCALA 1:2.000

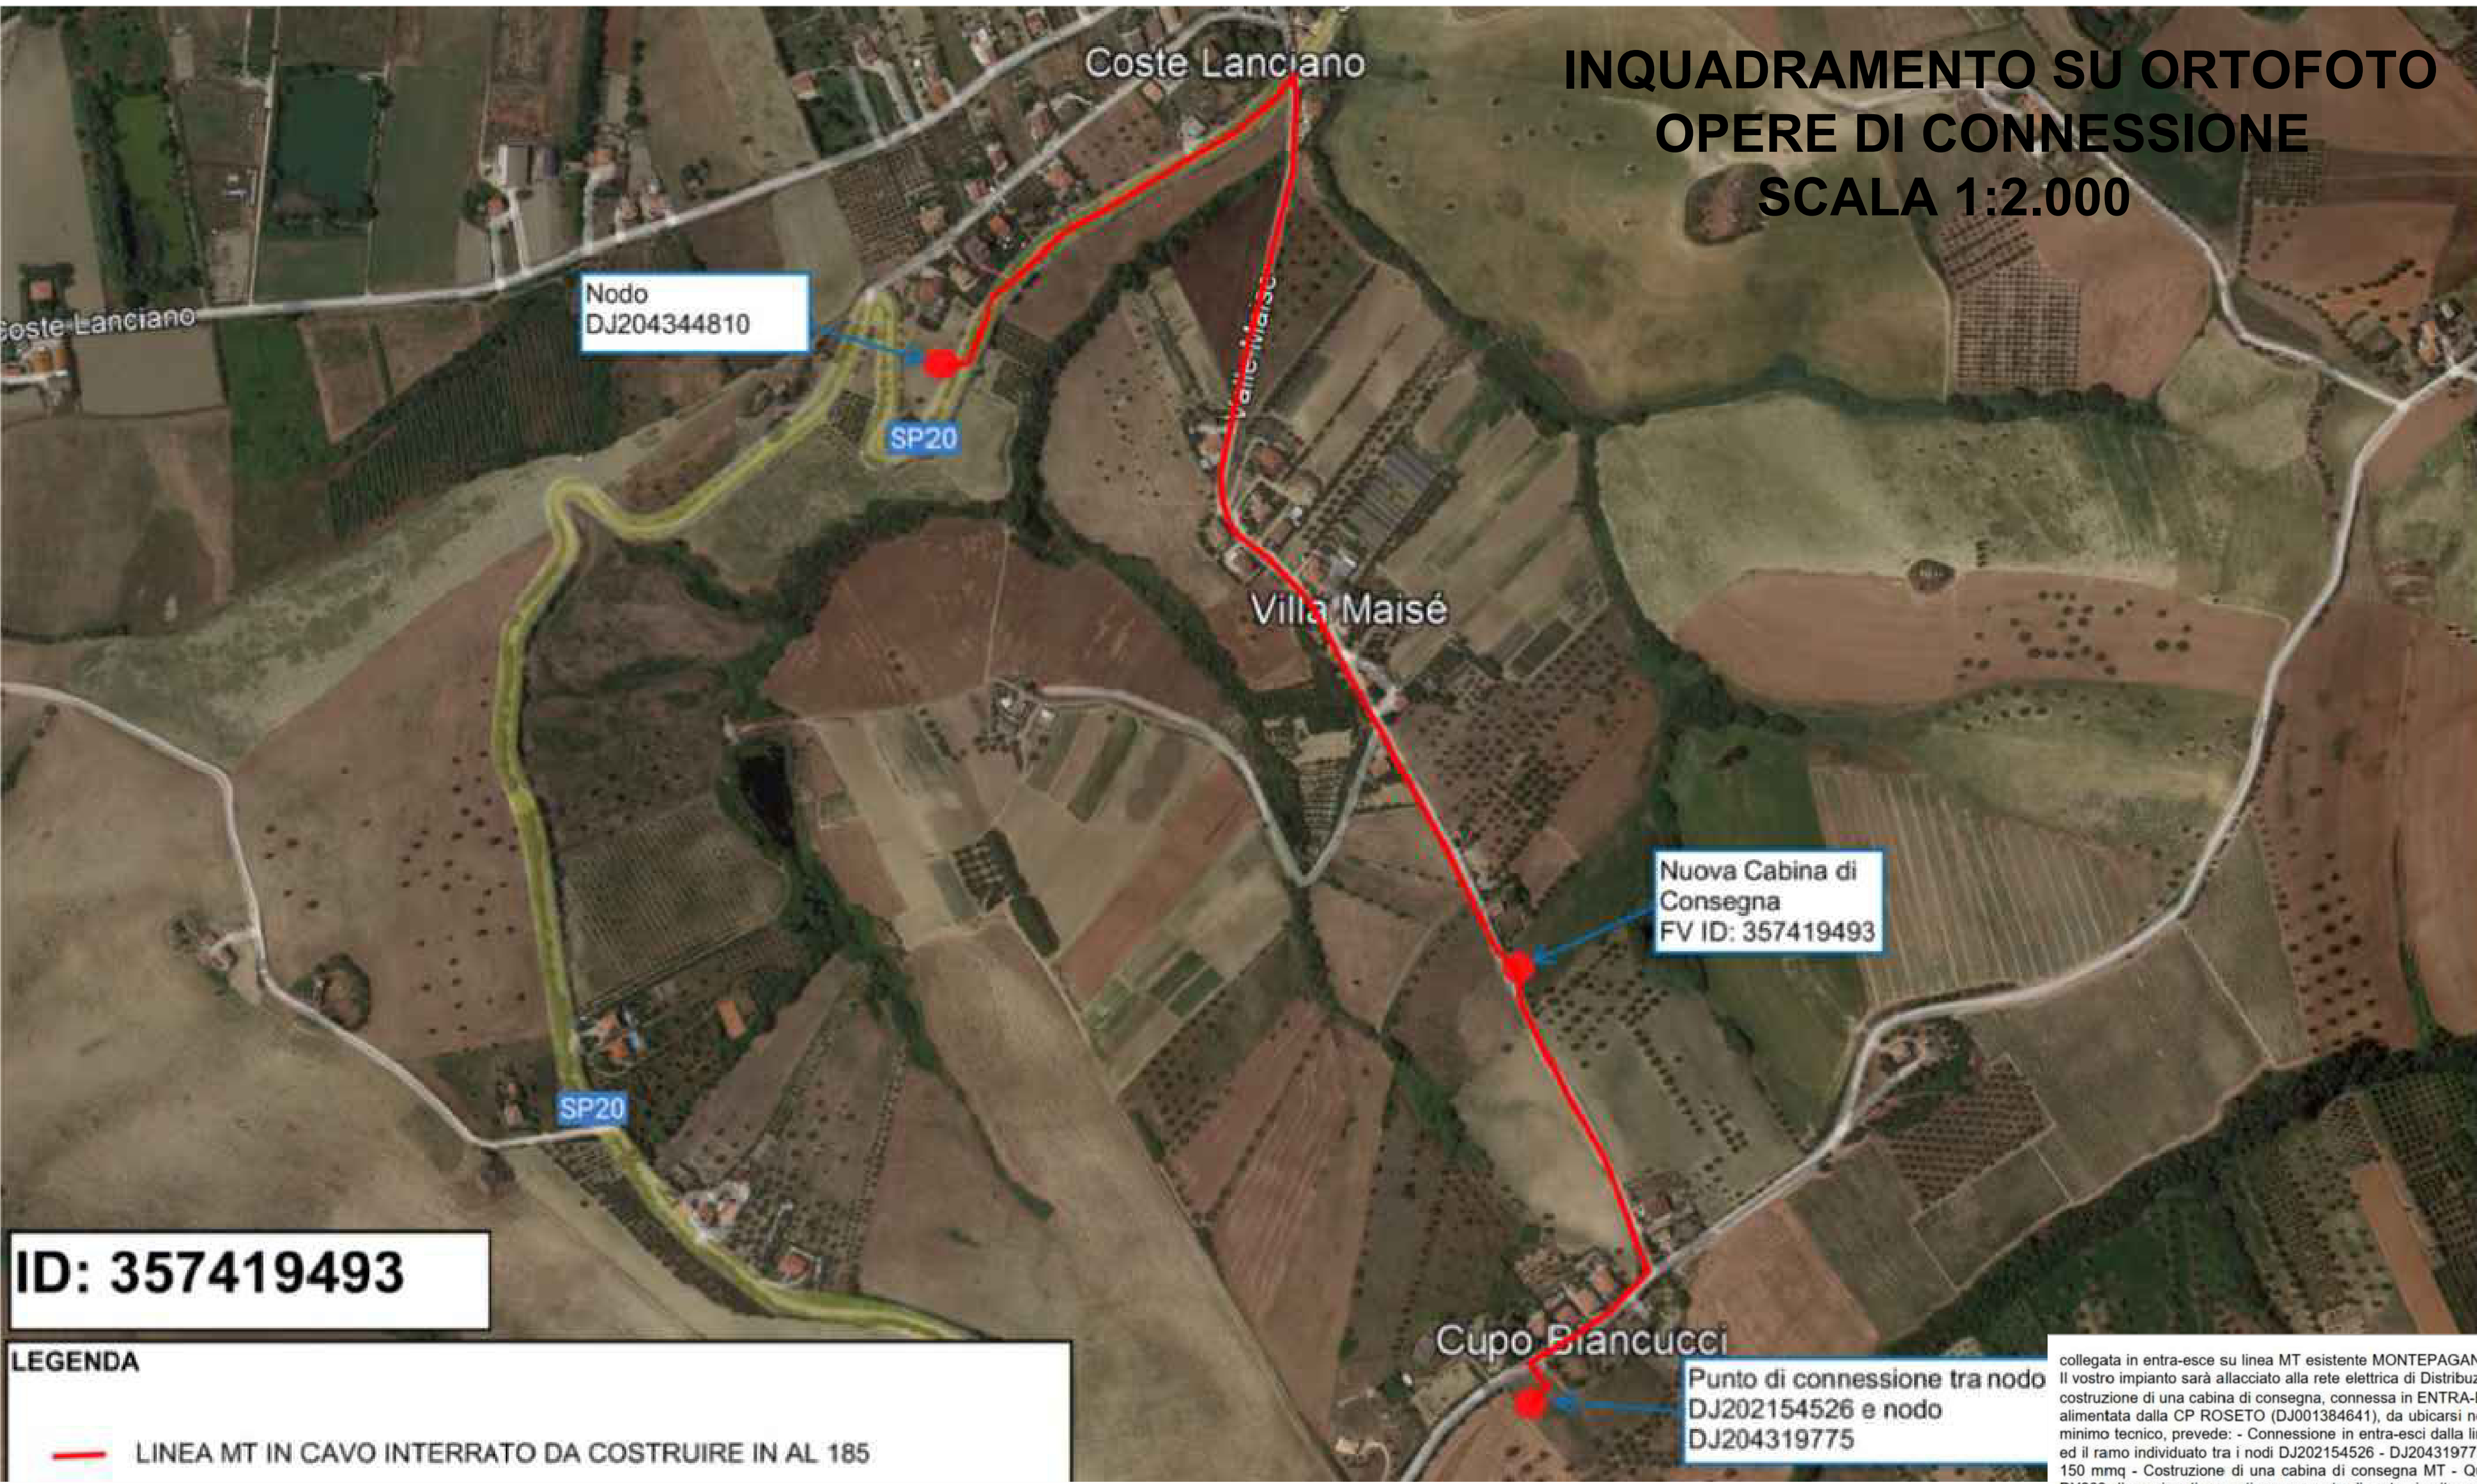

INQUADRAMENTO SU ORTOFOTO
SCALA 1:2.000

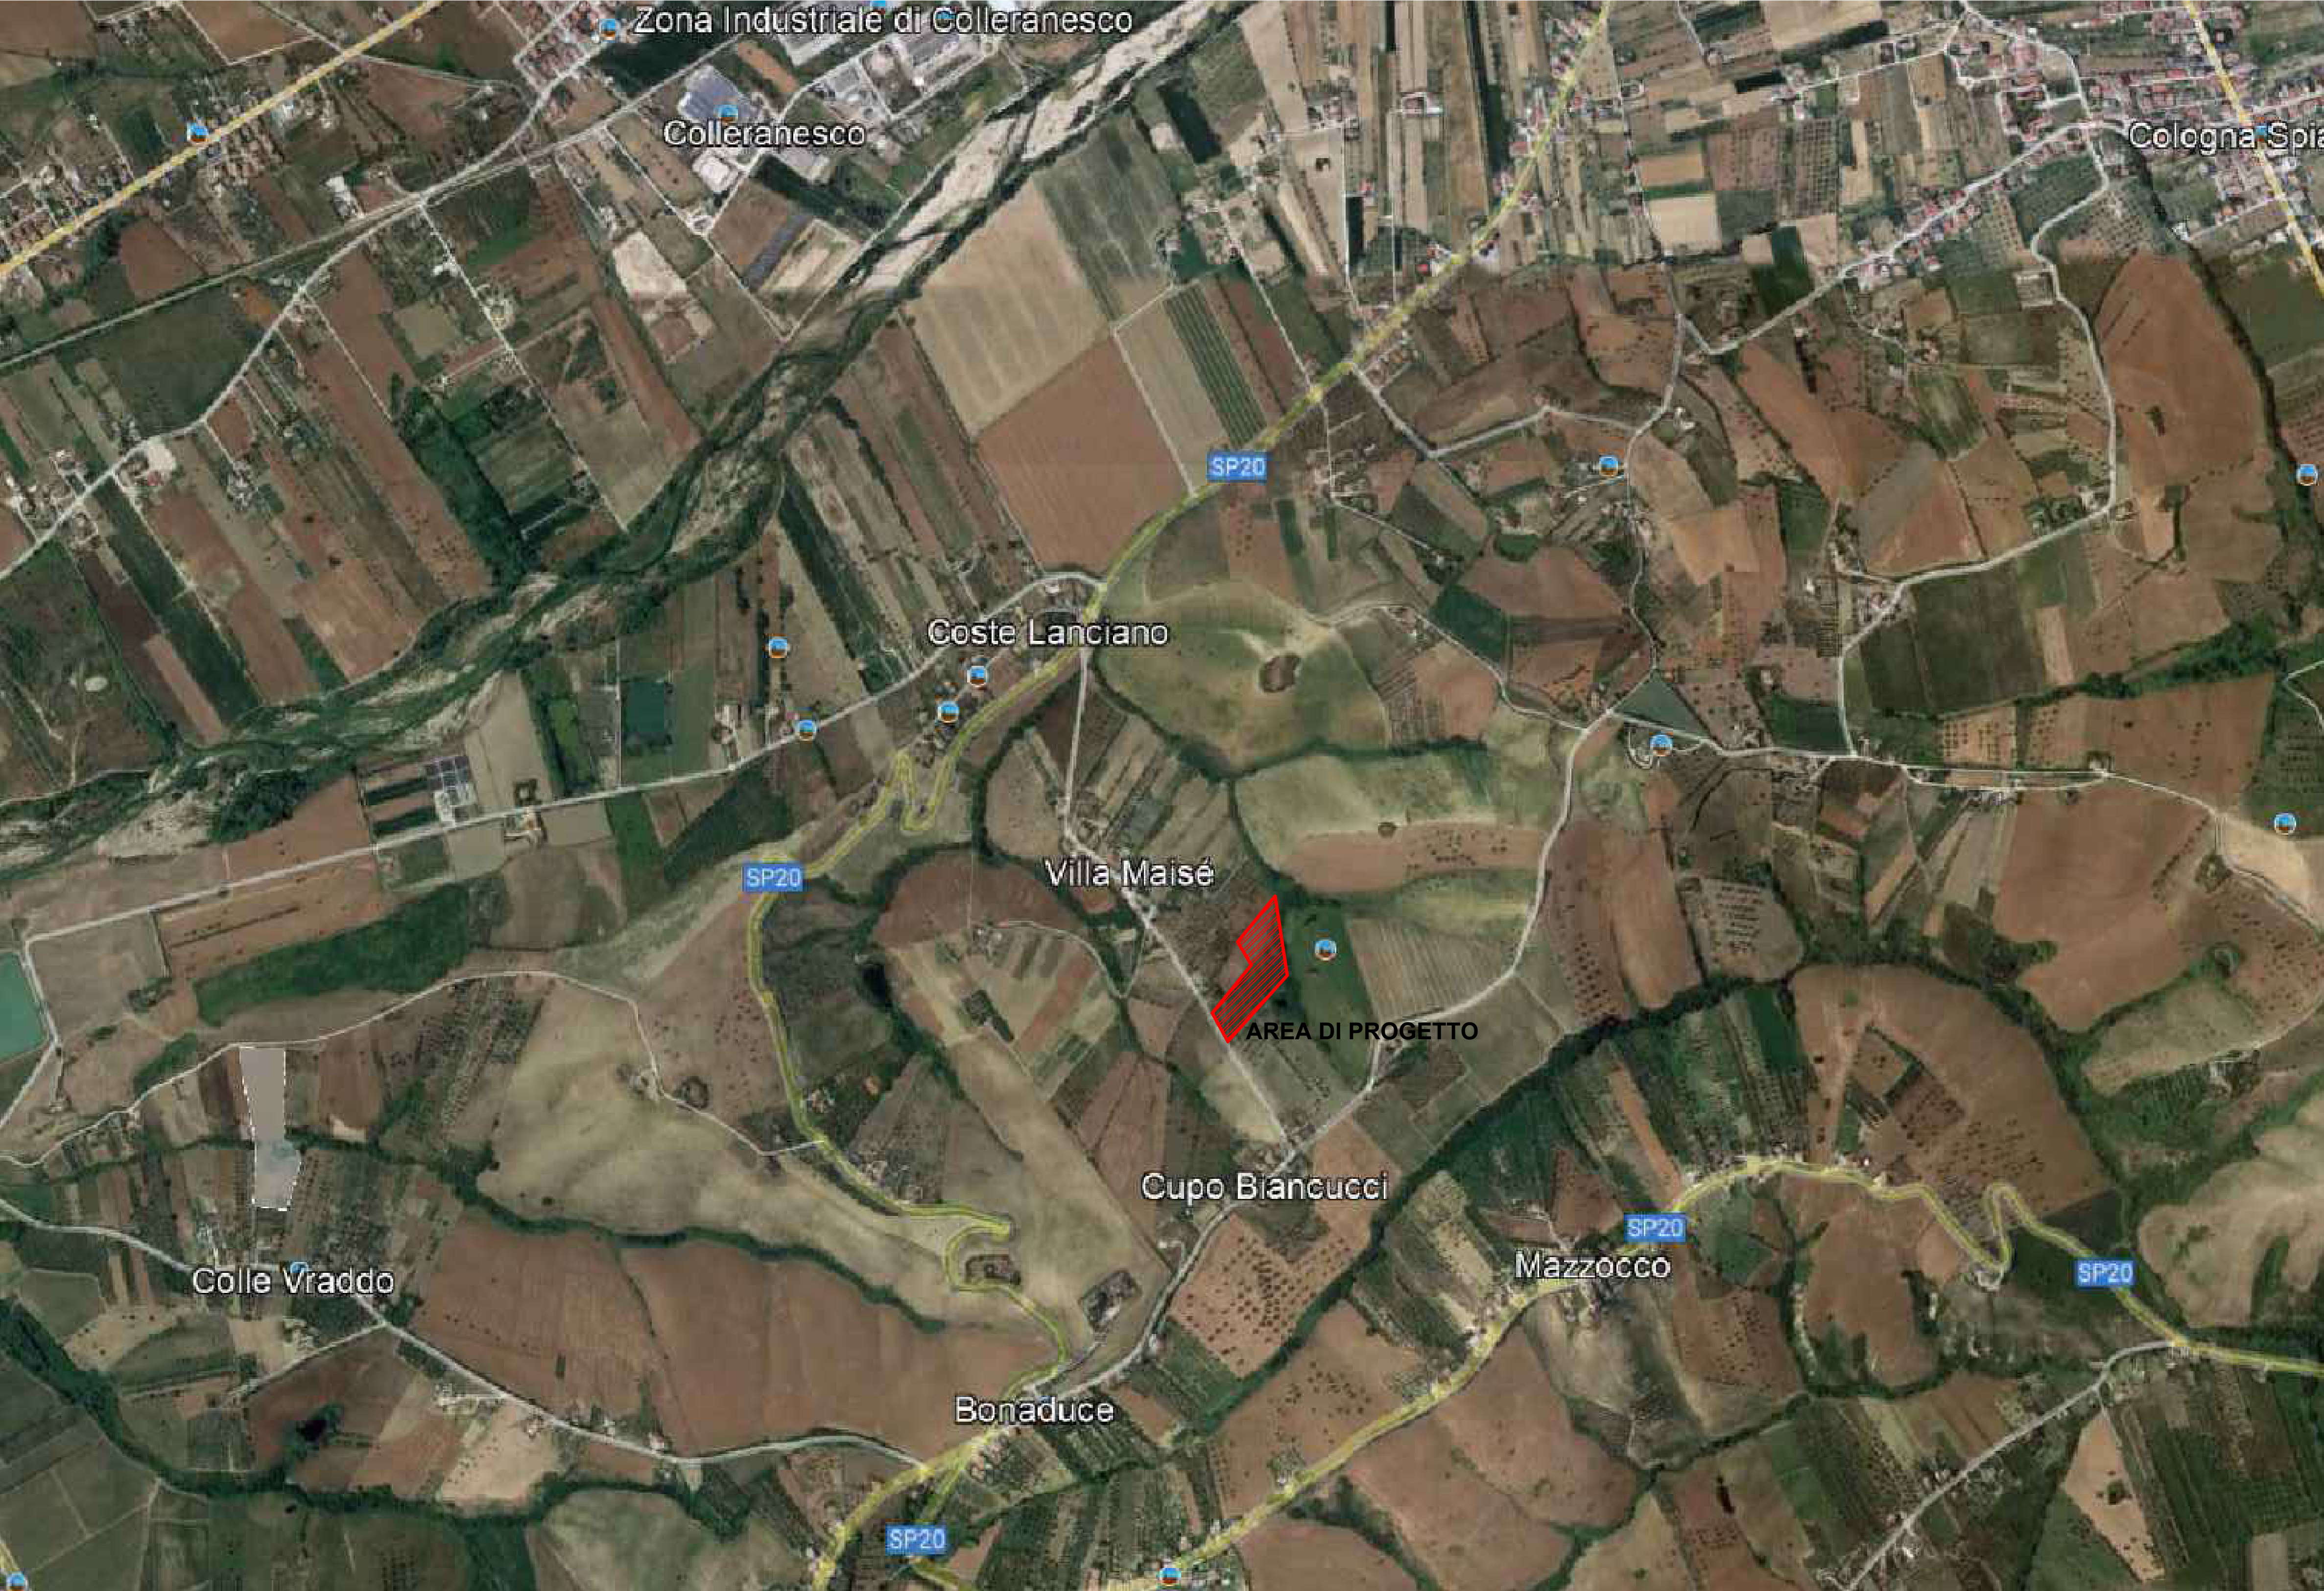

collegata in entra-esce su linea MT esistente MONTEPAGANO, uscente dalla cabina primaria AT/MT ROSETO. Il vostro impianto sarà allacciato alla rete elettrica di Distribuzione MT con tensione nominale di 20 KV tramite la costruzione di una cabina di consegna, connessa in ENTRA-ESCI sulla linea MT MONTEPAGANO (DJ2035513) alimentata dalla CP ROSETO (DJ001384641), da ubicarsi nel sito individuato dal produttore. Tale soluzione, al minimo tecnico, prevede: - Connessione in entra-esce dalla linea MT MONTEPAGANO tra il nodo DJ204344810 ed il ramo individuato tra i nodi DJ202154526 - DJ204319775, mediante costruzione di linea in cavo AEREO Al 150 mmq - Costruzione di una cabina di consegna MT - Quadro in SF6 (con ICS) più Quadro Utente in SF6 DY808 dimensionali per reti con corrente di corto circuito pari a 16 KA La soluzione richiesta in cavo interrato, con extra-oneri a cura del produttore, prevede: - Connessione in entra-esce dalla linea MT MONTEPAGANO tra il nodo DJ204344810 ed il ramo individuato tra i nodi DJ202154526 - DJ204319775, mediante costruzione di linea in cavo INTERRATO Al 185 mmq - Costruzione di una cabina di consegna MT - Quadro in SF6 (con ICS) più Quadro Utente in SF6 DY808 dimensionali per reti con corrente di corto circuito pari a 16 KA Comuniciamo inoltre che per la realizzazione della soluzione prospettata, dovrete presso il punto di consegna realizzare e rendere disponibili le opere civili, secondo le caratteristiche descritte nelle "Soluzioni tecniche convenzionali" delle condizioni contrattuali.

Tenuto conto che avete richiesto una soluzione tecnica di connessione diversa dalla soluzione tecnica minima da noi individuata, il Vostro impianto sarà allacciato alla rete di Distribuzione tramite Realizzazione di una nuova cabina di consegna collegata in entra-esce su linea MT esistente MONTEPAGANO, uscente dalla cabina primaria AT/MT ROSETO. Il vostro impianto sarà allacciato alla rete elettrica di Distribuzione MT con tensione nominale di 20 KV tramite la costruzione di una cabina di consegna, connessa in ENTRA-ESCI sulla linea MT MONTEPAGANO (DJ2035513) alimentata dalla CP ROSETO (DJ001384641), da ubicarsi nel sito individuato dal produttore. Tale soluzione, al minimo tecnico, prevede: - Connessione in entra-esce dalla linea MT MONTEPAGANO tra il nodo DJ204344810 ed il ramo individuato tra i nodi DJ202154526 - DJ204319775, mediante costruzione di linea in cavo AEREO Al 150 mmq - Costruzione di una cabina di consegna MT - Quadro in SF6 (con ICS) più Quadro Utente in SF6 DY808 dimensionali per reti con corrente di corto circuito pari a 16 KA La soluzione richiesta in cavo interrato, con extra-oneri a cura del produttore, prevede: - Connessione in entra-esce dalla linea MT MONTEPAGANO tra il nodo DJ204344810 ed il ramo individuato tra i nodi DJ202154526 - DJ204319775, mediante costruzione di linea in cavo INTERRATO Al 185 mmq - Costruzione di una cabina di consegna MT - Quadro in SF6 (con ICS) più Quadro Utente in SF6 DY808 dimensionali per reti con corrente di corto circuito pari a 16 KA Comuniciamo inoltre che per la realizzazione della soluzione prospettata, dovrete presso il punto di consegna realizzare e rendere disponibili le opere civili, secondo le caratteristiche descritte nelle "Soluzioni tecniche convenzionali" delle condizioni contrattuali.

Tale soluzione prevede la realizzazione di un nuovo impianto di rete per la connessione per il quale si riporta di seguito il dettaglio dei lavori:

FORNITURA E POSA MONTAGGI ELETTROMECCANICI DY9003 (3L) 1, MONT. ELET. SCOMP. DI CONSEGNA UTENTE IN CABINA NUOVA 1, RGDT 1, CAVO INTERRATO AL 185 MM2 (ASFALTO) m 1775

PROVINCIA DI TERAMO
COMUNE DI CAMPLI

Progetto per la realizzazione di un impianto fotovoltaico a terra
con potenza di immissione 900 kW AC (996,30 kWp DC)
sito nel Comune di Campli (TE) Loc. Piancarani snc
(42°43'55,97"N - 13°44'38,74"E)

OGGETTO:

Inquadramento Vincoli

COMMITTENTE:

ITALIAN SMART INVEST 5 SRL
VIA CESARE BRAICO 81
72100 – BRINDISI

LA DITTA INCARICATA

ENERGIE NUOVE SRL

Sede Legale: 00153 Roma, Via Portuense, 95/E
Sede Operativa: 61037 Ancona (AN), Via Valcesano, 214
Tel. +39 0721 96 93 03 - Fax +39 0721 96 82 97
info@energienuove.it - www.energienuove.it

IL PROGETTISTA

Ing. Younes El Moufarrih
Via Martiri della Resistenza 2
60125 Ancona

Iscritto Ordine Ing Provincia di Ancona al n. A4343
Mobile: +39 345 9759569
E-mail: ing.younes1@gmail.com
PEC: younes.elmoufarrih@ingpec.eu

TAV N: Formato:

01 E A1+5

SCALA / DATA: 17/03/23

N. DATA MODIFICA DISEGNATO VISTO APPROVATO

0 17/03/23 Emissione per domanda di autorizzazione PAS xxx xxx xxx