

REGIONE ABRUZZO  
PROVINCIA DI TERAMO (TE)

IMPIANTO DI RETE PER LA CONNESSIONE A 20 kV  
DELL'IMPIANTO FOTOVOLTAICO  
NEL TERRITORIO DEL COMUNE ROSETO DEGLI ABRUZZI  
TICA: 357419493

PROGETTO DEFINITIVO

DOCUMENTAZIONE GENERALE  
PIANO PARTICELLARE - AGGIORNATO

IDENTIFICAZIONE ELABORATO

| Livello prog. | Codice GOAL | Tipo docum. | N° elaborato | N° foglio | Tot. fogli | NOME FILE | DATA | SCALA |
|---------------|-------------|-------------|--------------|-----------|------------|-----------|------|-------|
| PD            |             |             | 04           |           |            |           | -    | -     |

REVISIONI

| REV. | DATA       | DESCRIZIONE                  | ESEGUITO | VERIFICATO | APPROVATO |
|------|------------|------------------------------|----------|------------|-----------|
| 01   | 30/04/2026 | PIANO PARTICELLA DESCRITTIVO | MD       | MD         | MD        |
|      |            |                              |          |            |           |
|      |            |                              |          |            |           |
|      |            |                              |          |            |           |


PROGETTAZIONE  
Ing. Marco di Paola

GESTORE RETE ELETTRICA

RICHIEDENTE  
ITALIAN SMART INVEST 5 SRL

FIRMA PER BENESTARE

FIRMA PER BENESTARE

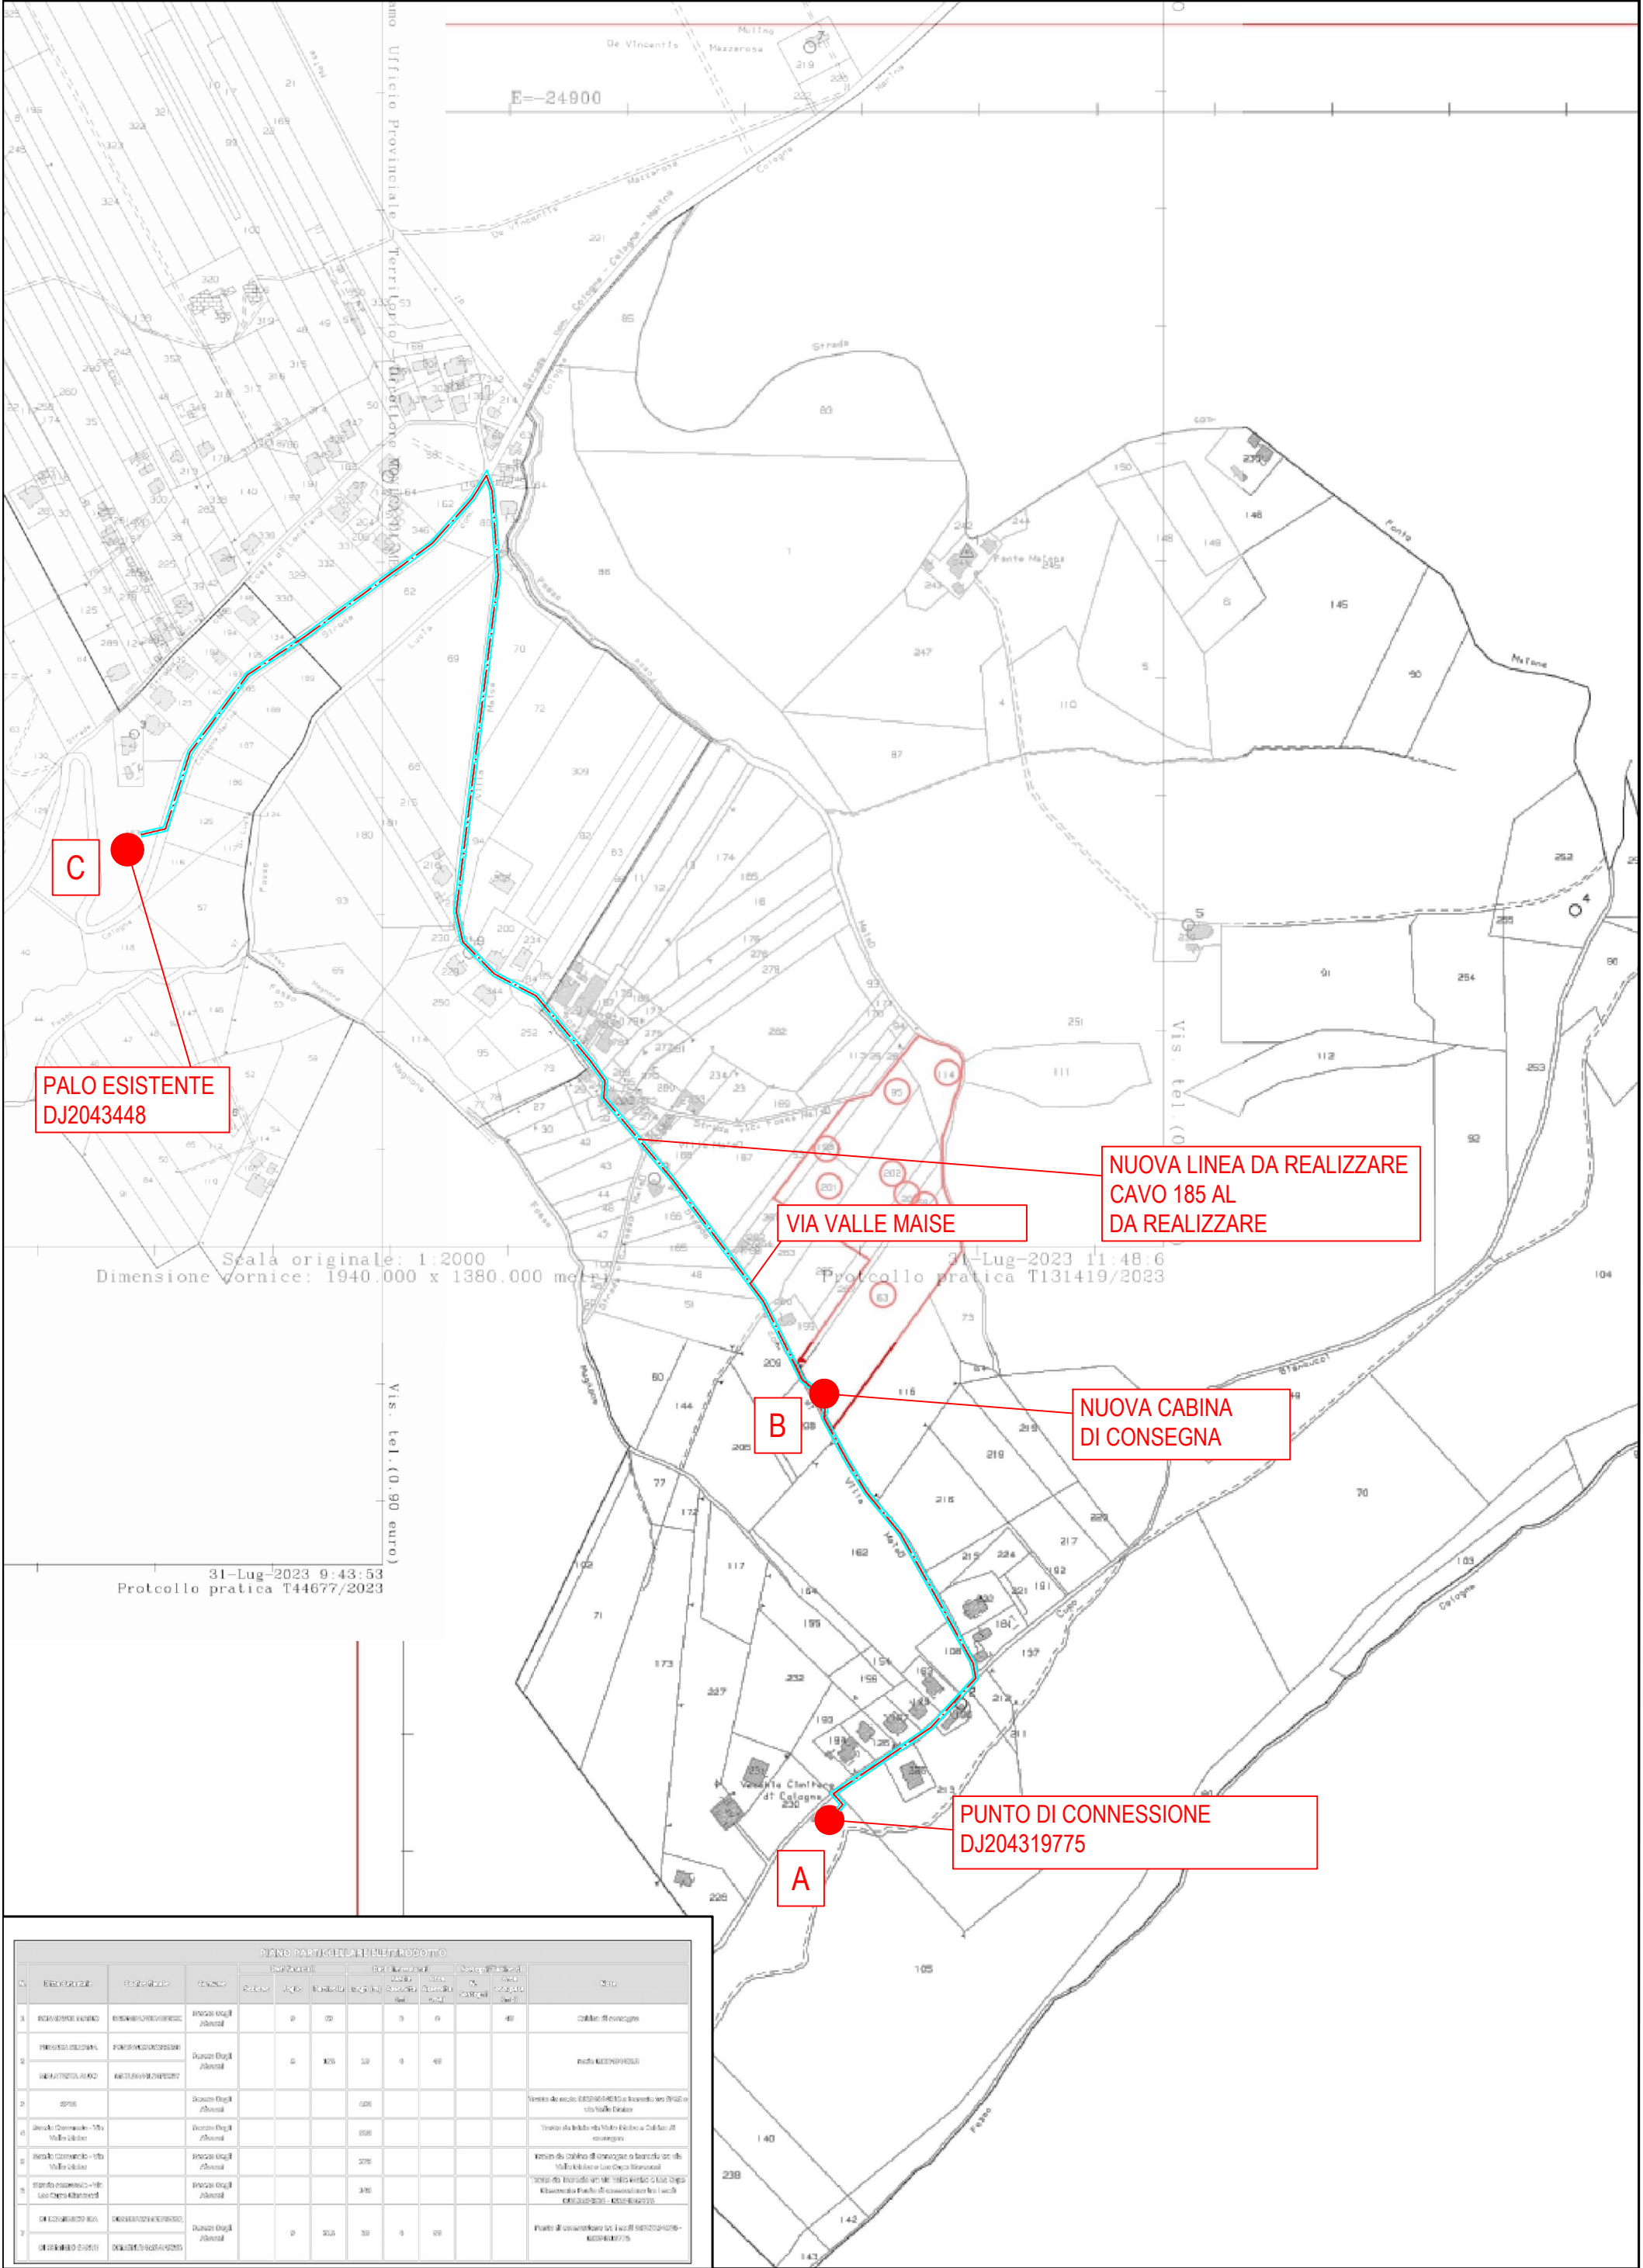


LEGENDA

Cabine Primaria

Cabine Secondaria in muratura o prefabbr./a, palo, sezionatore

Linea elettrica AEREA NUDA

Linea elettrica in CAVO AEREO (CVA)

Linea elettrica in CAVO INTERRATO (CVI)

Esistenti

In Progetto

Da Demolire

N

SERVITU' DI ELETTRODOTTO L=4 (2+2)

Data

30/04/2026

Scala

1:5000

Elab.

MD

Contr.

MD

N° 04

Rev - Data


02 30/06/2026

Fg


01

Di/→


02

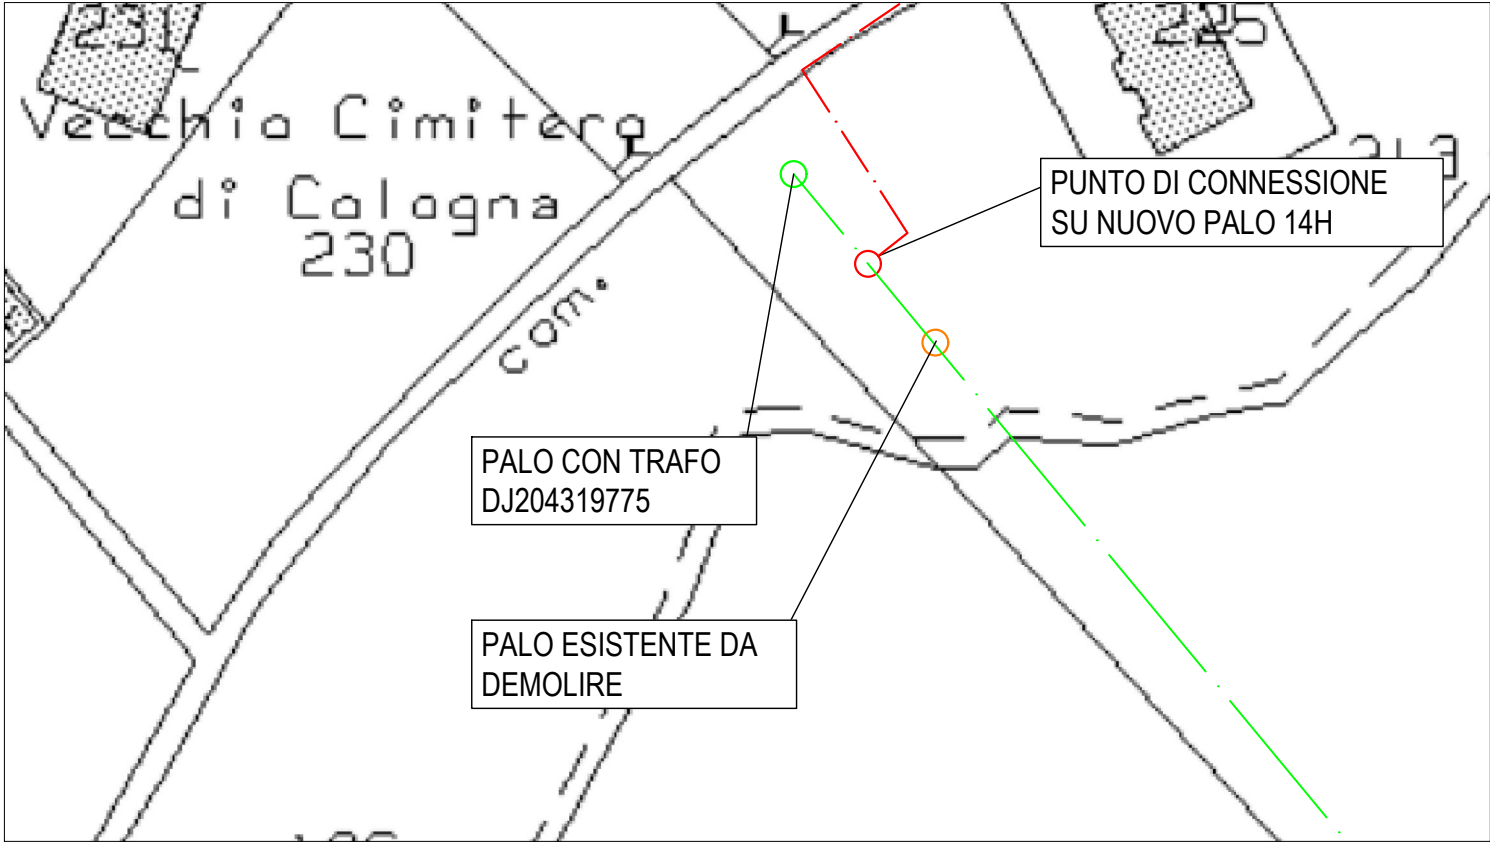

DETTAGLIO A    SCALA 1:1000

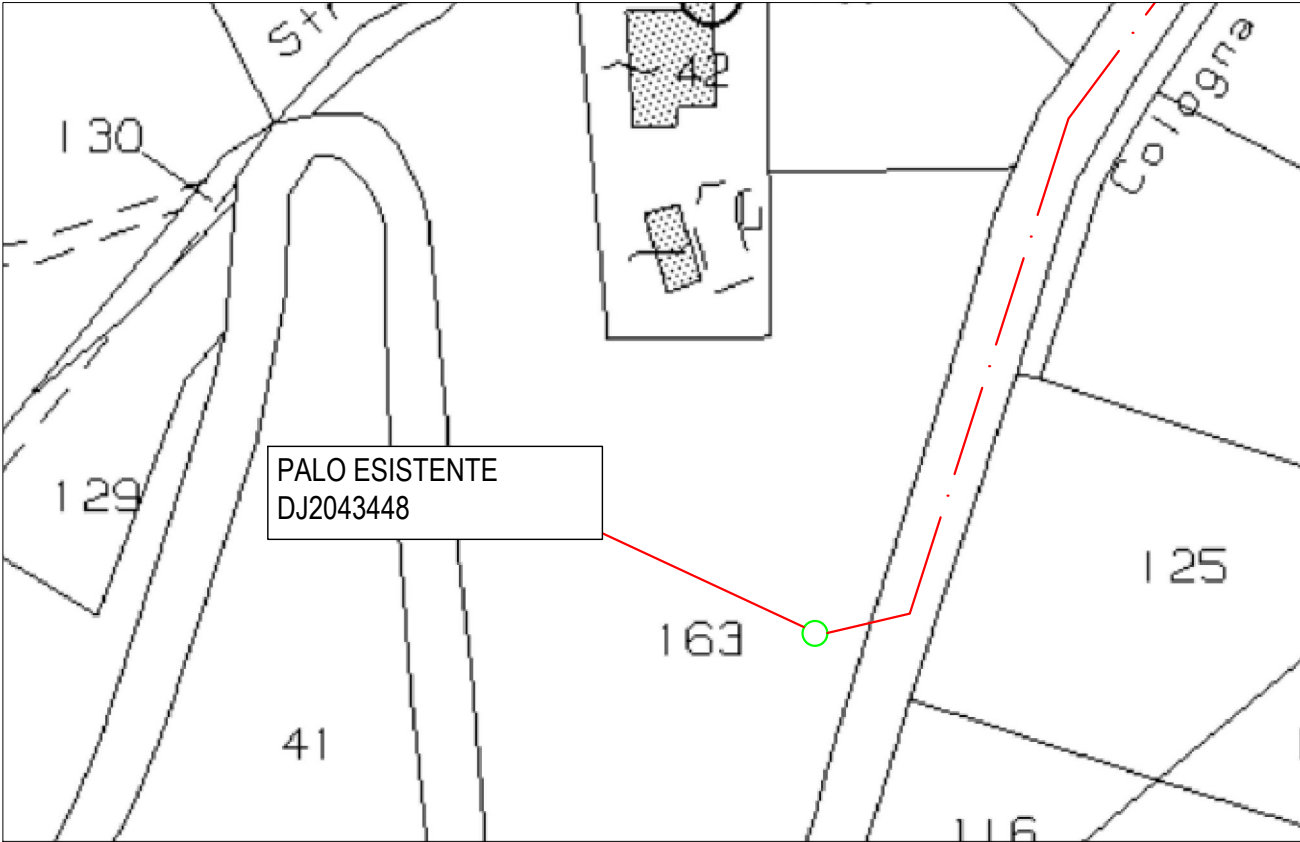

DETTAGLIO C    SCALA 1:1000

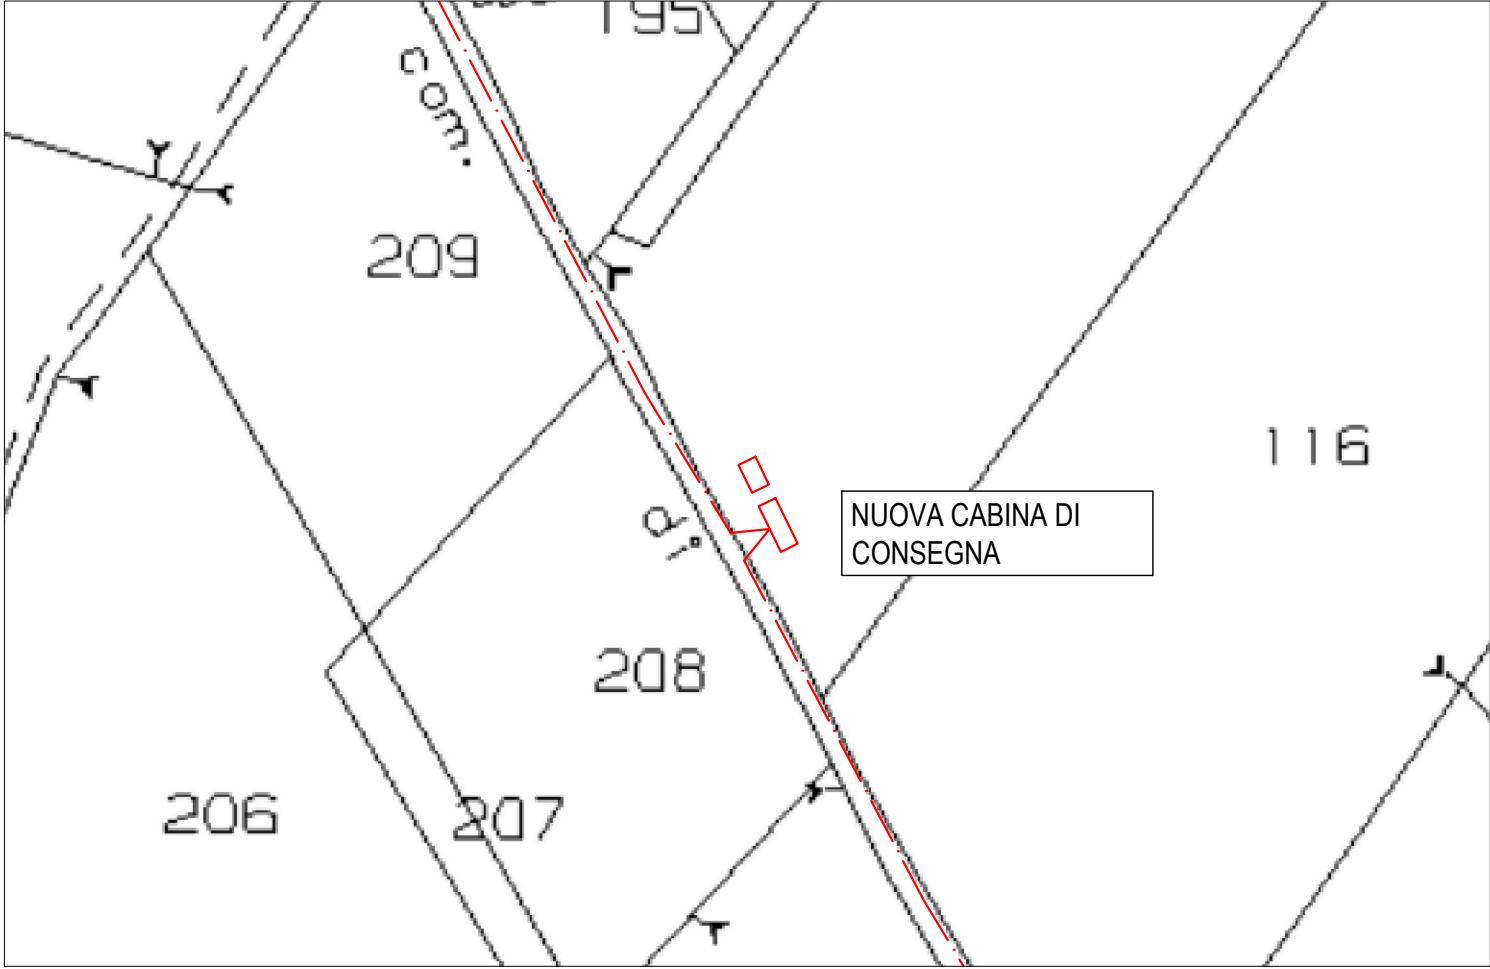

DETTAGLIO B    SCALA 1:1000

[illegible]