
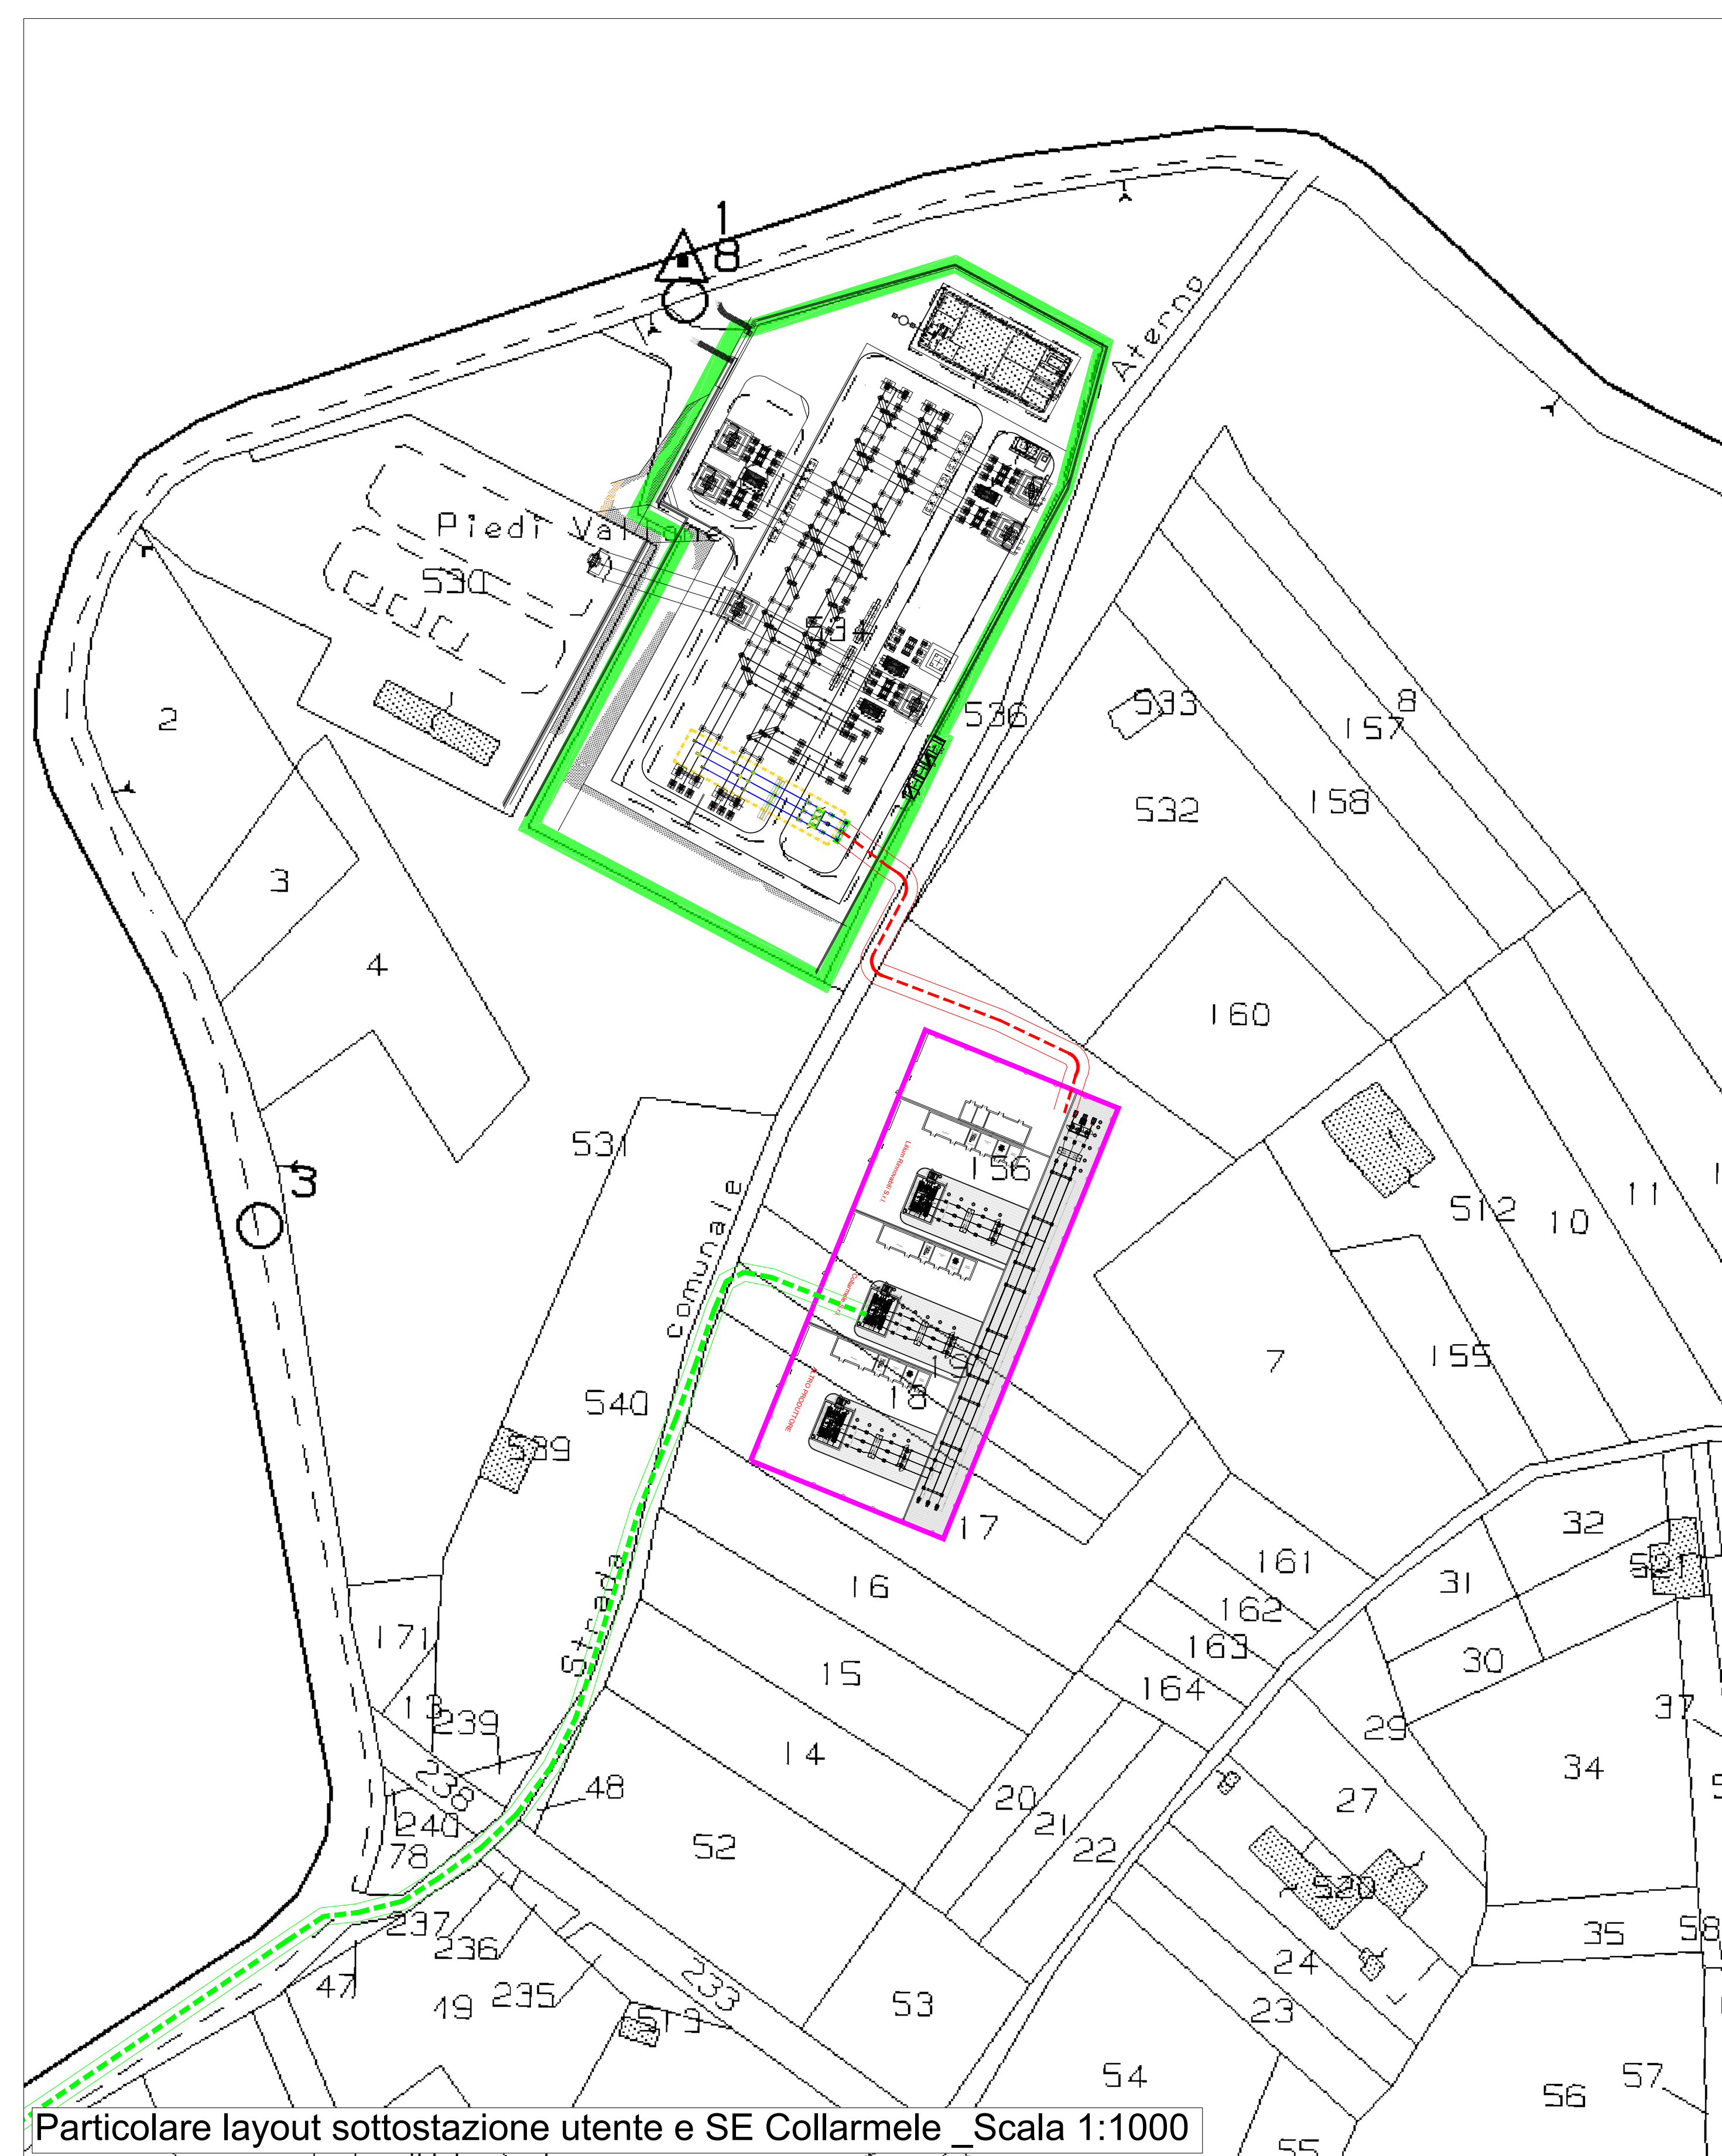
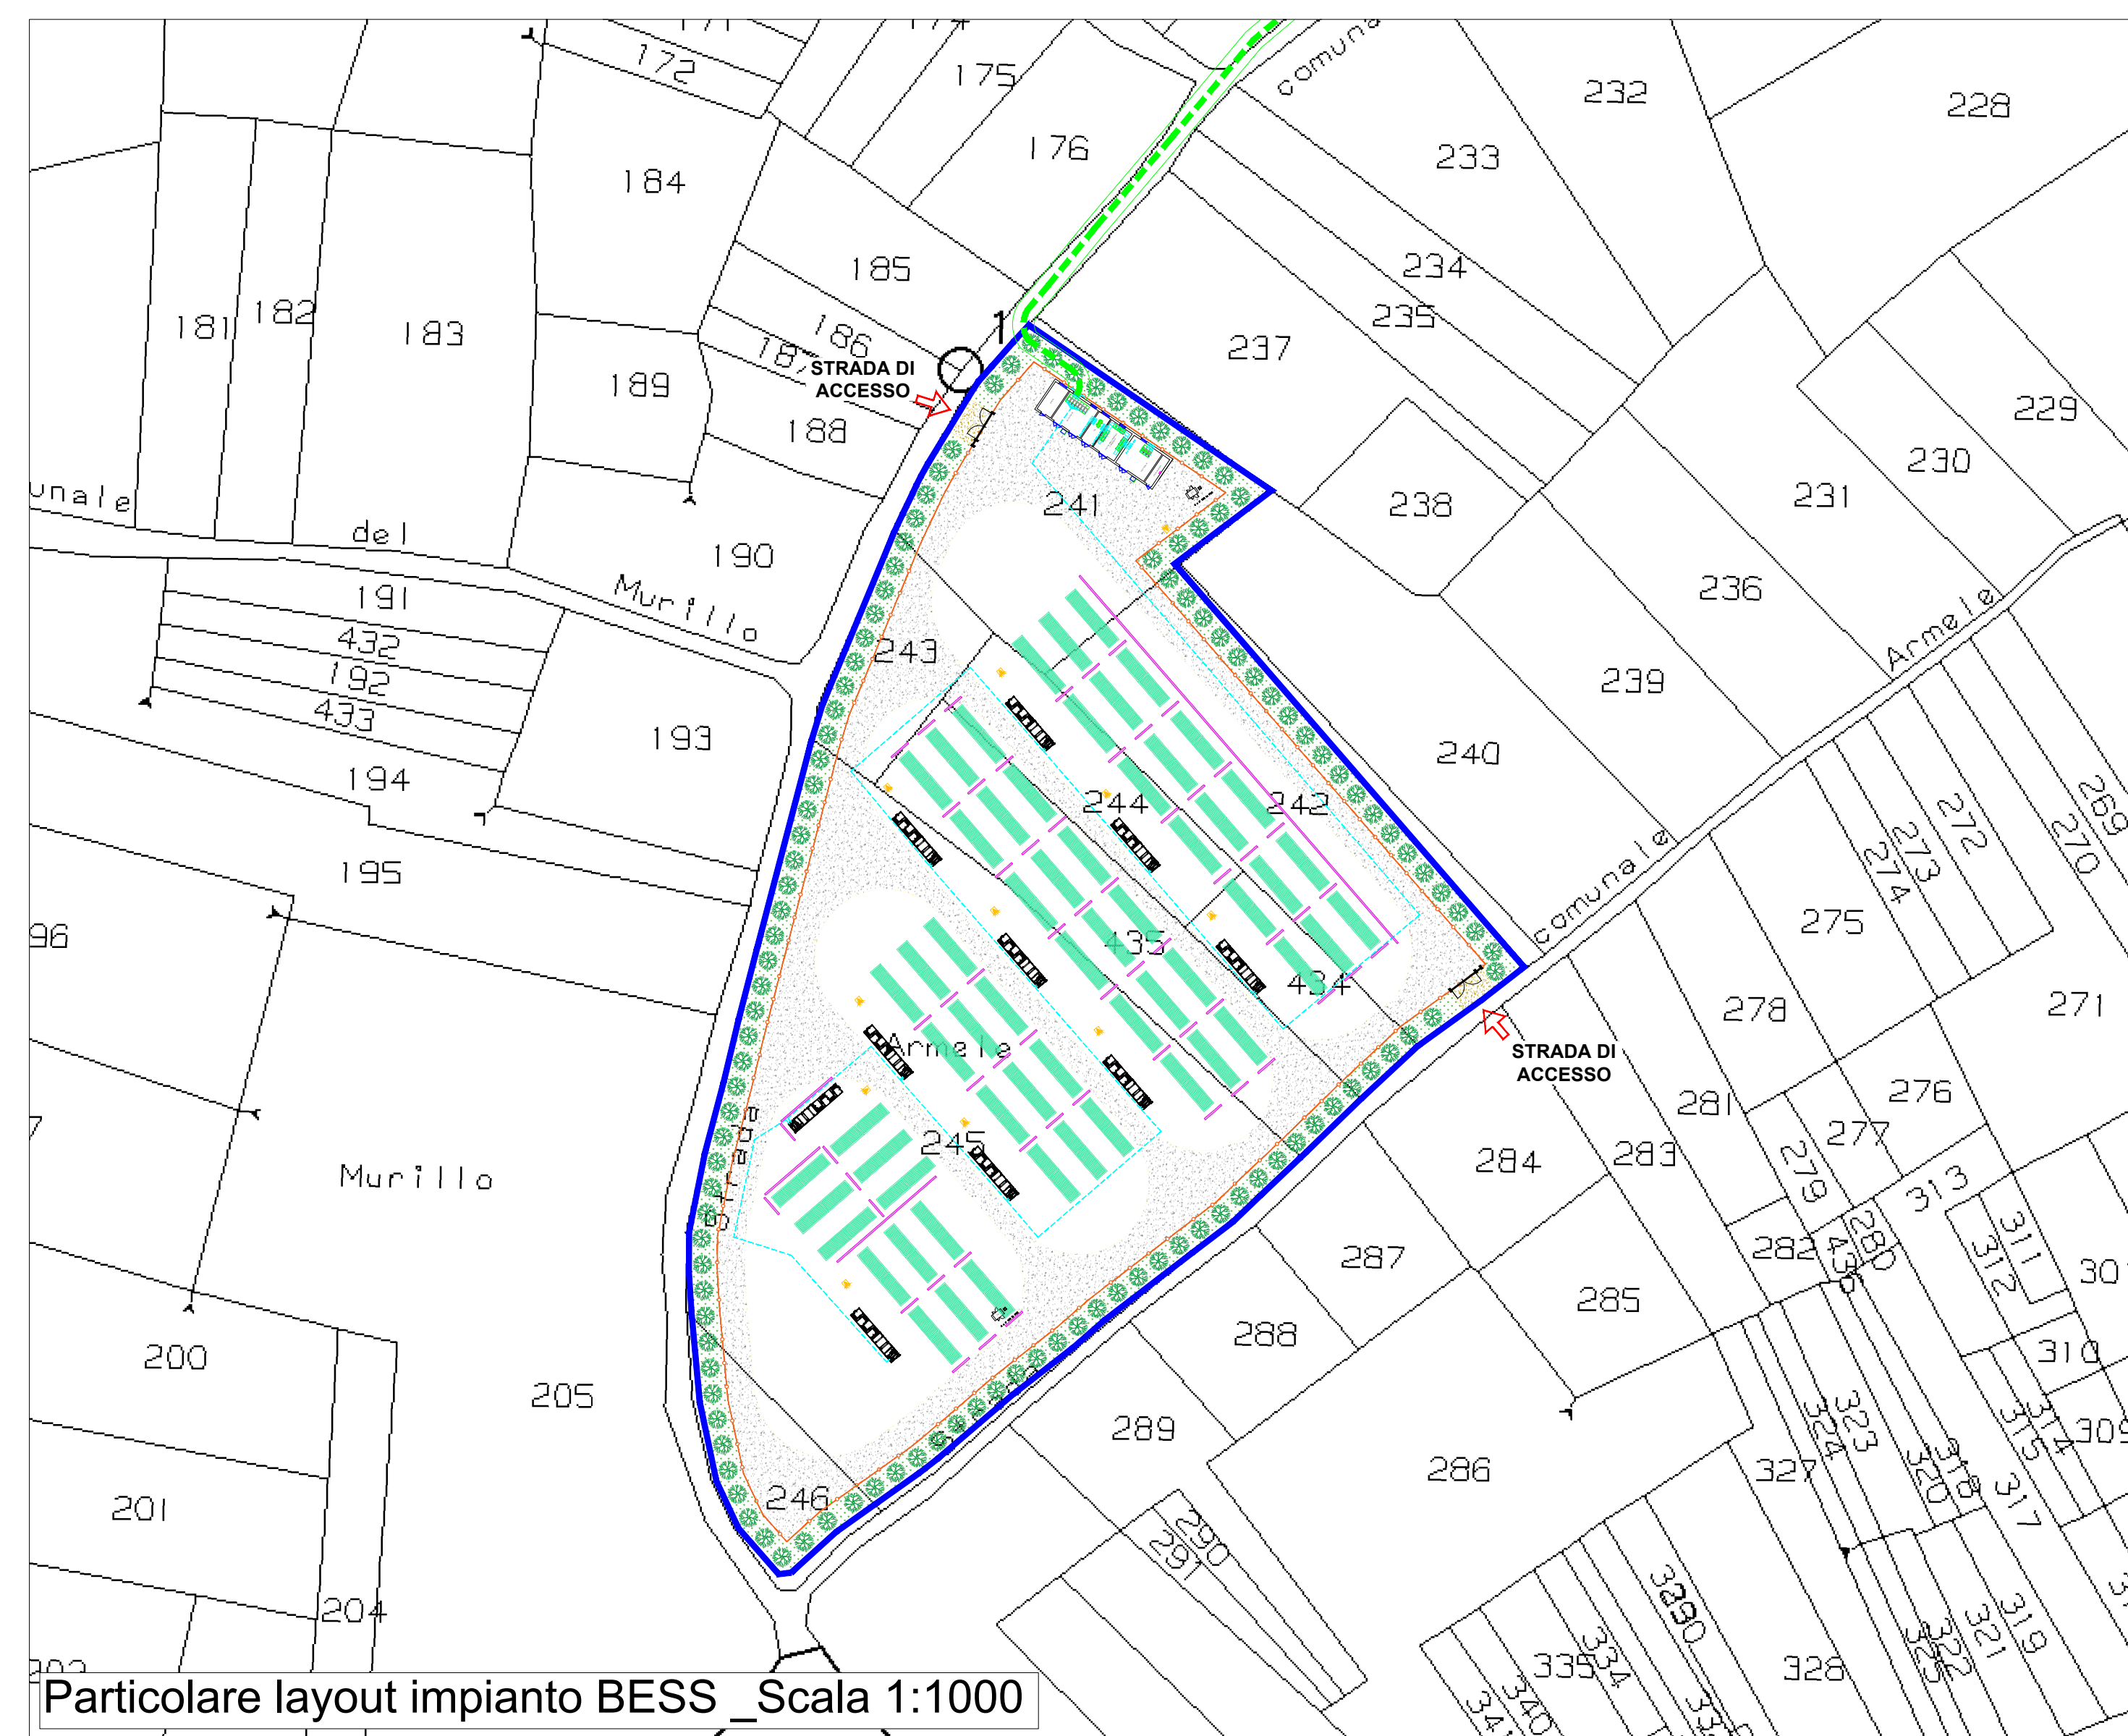
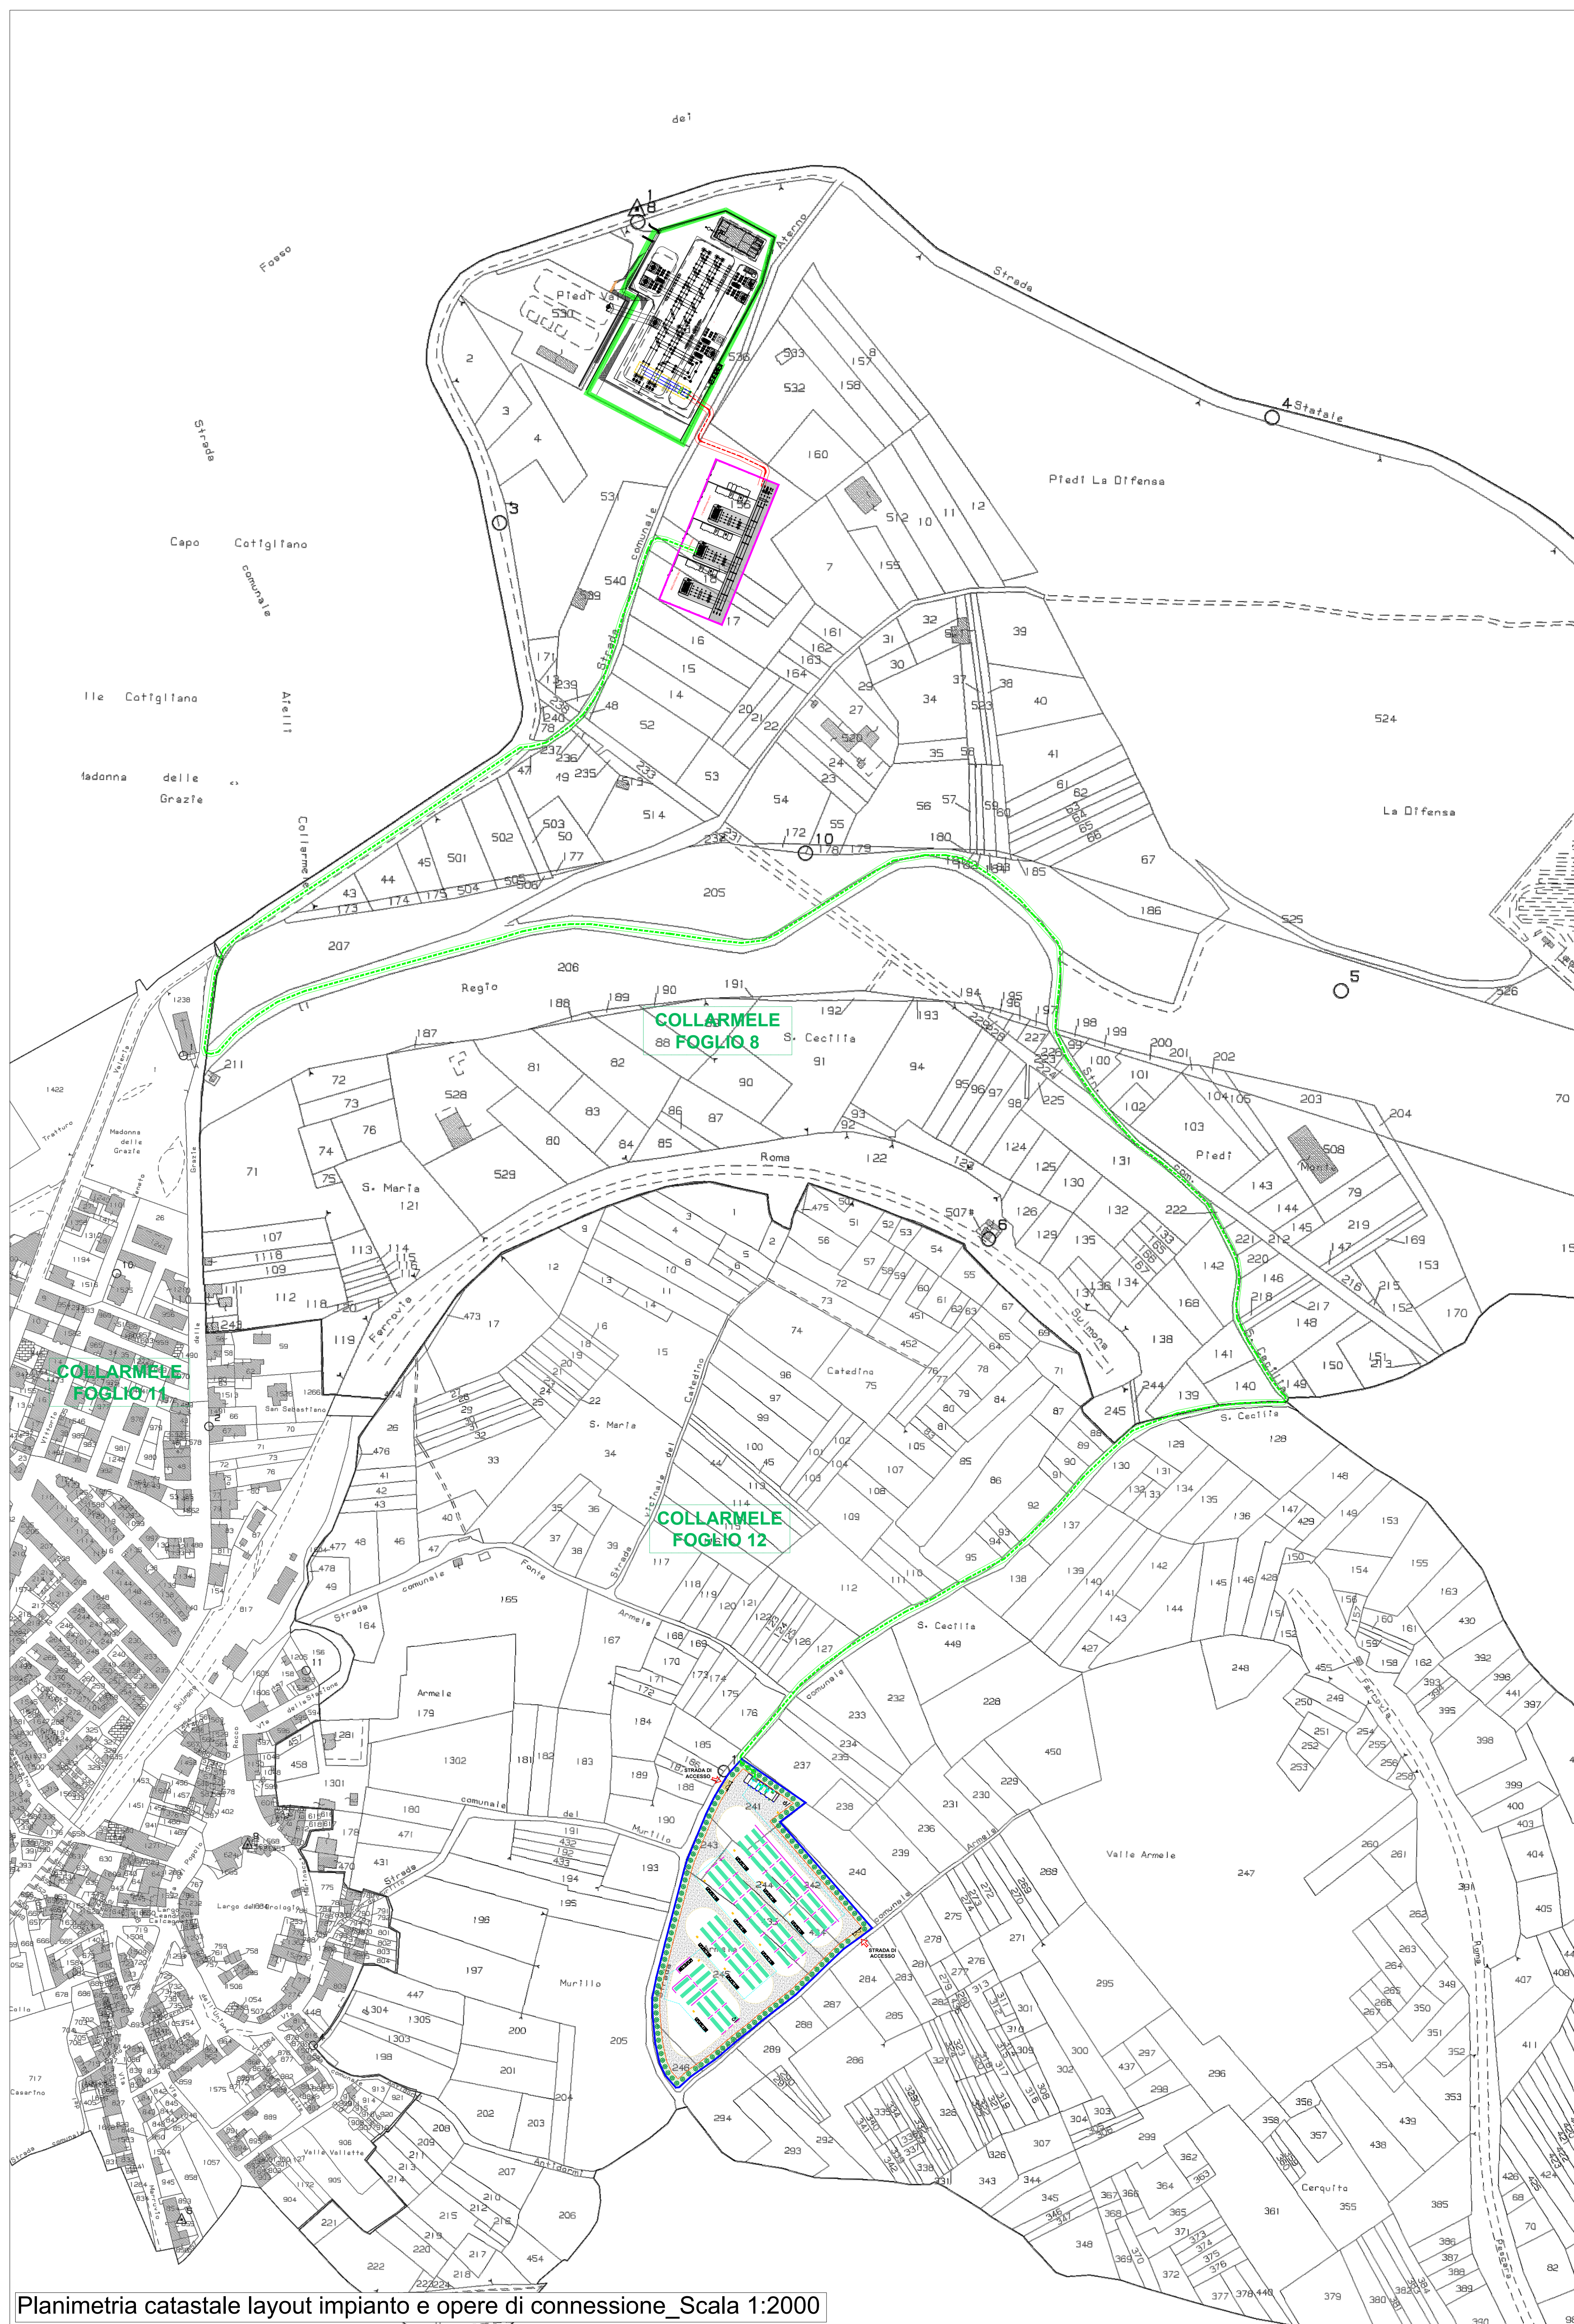


 

CONNESSIONI

- | | |
|---|---|
|  | <p>CAVIDOTTO DI CONNESSIONE AT 150 kV
+ FASCIA ASSERVIMENTO 5 m</p> |
|  | <p>COLLEGAMENTI MT ALLA SOTTSTAZIONE UTENTE
+ FASCIA ASSERVIMENTO 4 m</p> |
|  | <p>COLLEGAMENTI MT INTERNI ALL'IMPIANTO</p> |
|  | <p>PERIMETRO S.E. COLLARMELE 150 kV</p> |
|  | <p>PERIMETRO SOTTOSTAZIONE UTENTE 30/150 kV</p> |

Istanza di Autorizzazione Unica,
ai sensi dell'art.9 del D.Lgs 190/2024

REALIZZAZIONE di Impianto Storage, Connesso alla RTN
di Potenza pari a 68,134 MW e capacità 487,2 MWh

Codice documento	Titolo documento
------------------	------------------

N. REV.		DATA REV.	DESCRIZIONE REVISIONE	REDAZIONE	APPROVAZIONE
0	Gennaio 2025		Prima emissione	Ing. Andrea Farenti	Ing. Piero Farenti
1	Dicembre 2025		Seconda emissione	Ing. Andrea Farenti	Ing. Piero Farenti