




Planimetria layout impianto e opere di connessione_Scala 1:2000



Particolare layout impianto BESS _Scala 1:1000

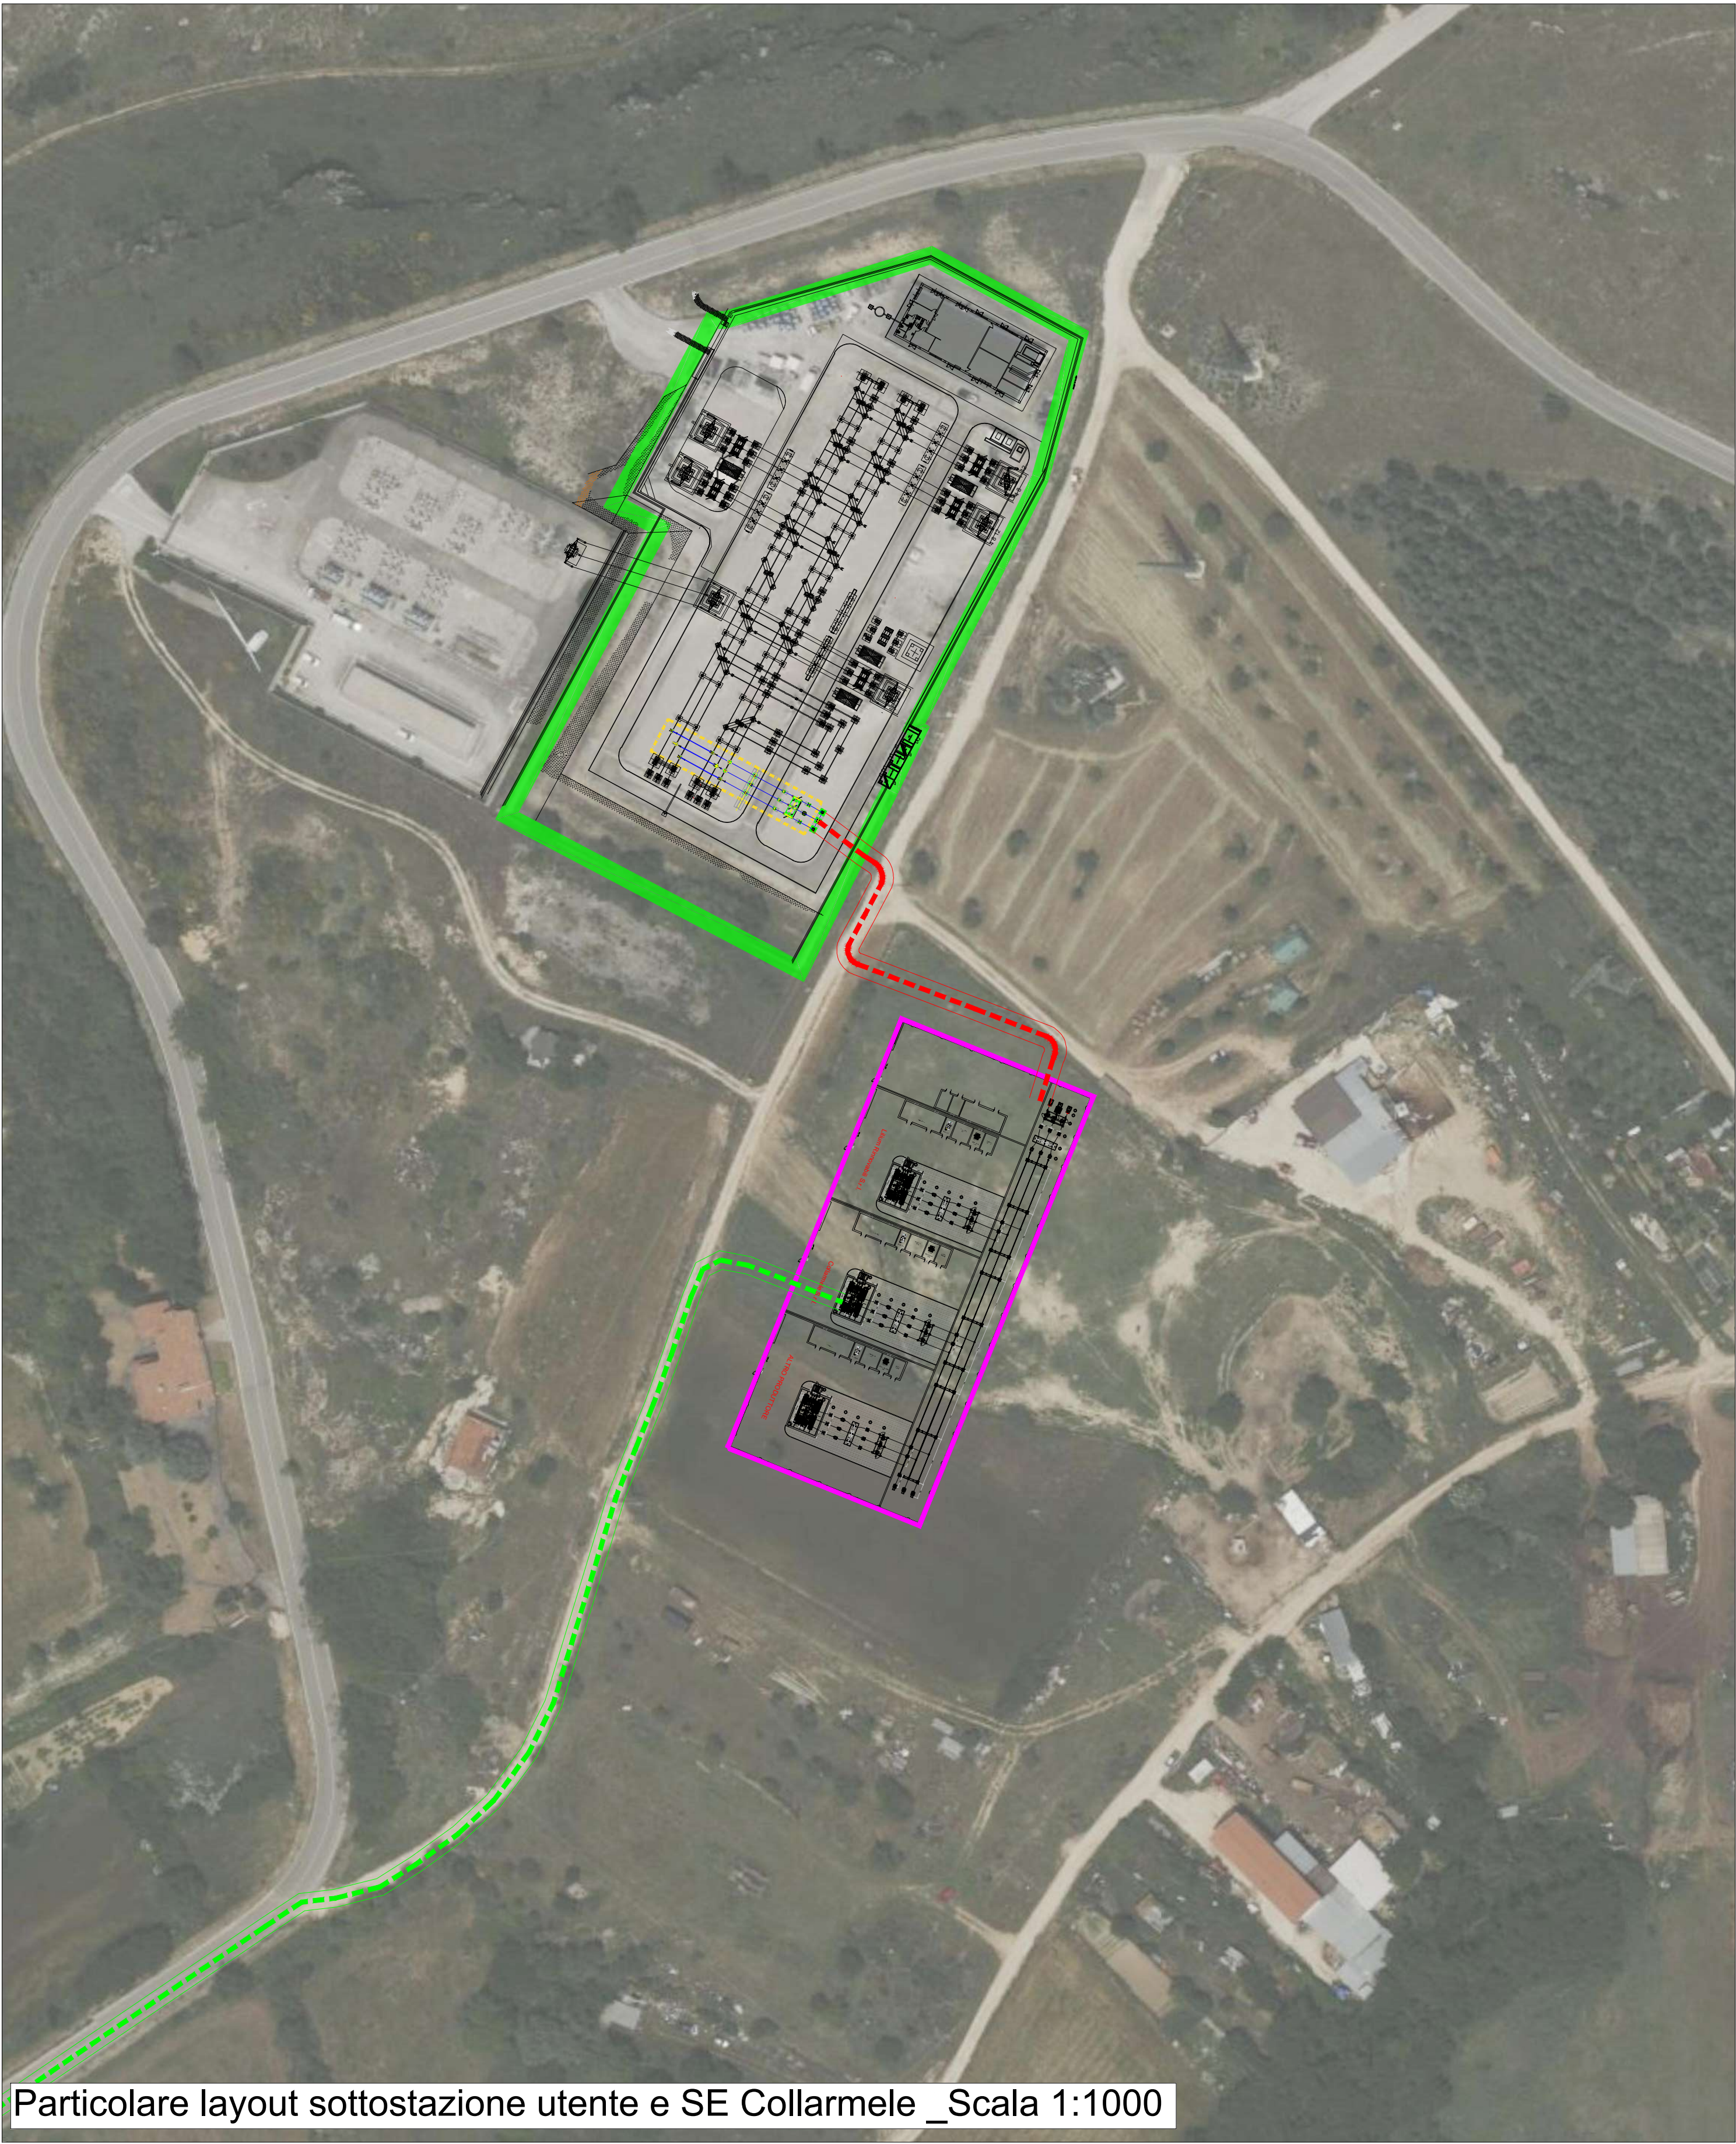

Particolare layout sottostazione utente e SE CollarmeLe _Scala 1:1000

LEGENDA

- PERIMETRO CATASTALE
- AREA IMPIANTO
- AREA SOTTOSTAZIONE UTENTE
- AREA STAZIONE TERNA COLLARMELE
- VIABILITA' INTERNA (3,5 - 5,0 m)
- VIABILITA' D'ACCESSO (6,00 m)
- FASCIA DI MITIGAZIONE ALBERATA (5,00 l)
- RECINZIONE PERIMETRALE
- MURO TAGLIAFIAMMA
- POWER STATION
- CONTAINER BATTERY

CONNESSIONI

- CAVIDOTTO DI CONNESSIONE AT 150 kV + FASCIA ASSERVIMENTO 5 m
- COLLEGAMENTI MT ALLA SOTTOSTAZIONE UTENTE + FASCIA ASSERVIMENTO 4 m
- COLLEGAMENTI MT INTERNI ALL'IMPIANTO
- PERIMETRO S.E. COLLARMELE 150 kV
- PERIMETRO SOTTOSTAZIONE UTENTE 30/150 kV

COMUNE DI COLLARMELE
Provincia de L'Aquila

Istanza di Autorizzazione Unica,
ai sensi dell'art.9 del D.Lgs 190/2024

Committenza
COLLARMELE S.R.L.
PIAZZA CASTELLO 9
MILANO (MI)
P.I. 13240490964

REALIZZAZIONE di Impianto Storage, Connesso alla RTN
di Potenza pari a 68,134 MW e capacità 487,2 MWh

Progettazione
FARENTI S.r.l.
Via Don Giuseppe Corda, 50
03030 Santopadre (FR)
Tel. 077618025460 Fax 07761800135
P.Iva 02604750600

Ing. Piero Farenti

Codice documento Titolo documento
AU.TAV.2.1 **PLANIMETRIA SU ORTOFOTO LAYOUT IMPIANTO E
OPERE DI CONNESSIONE**

Revisione Elaborato		DESCRIZIONE REVISIONE	REDAZIONE	APPROVAZIONE
N. REV.	DATA REV.	Prima emissione	Ing. Andrea Farenti	Ing. Piero Farenti
0	Gennaio 2025	Seconda emissione	Ing. Andrea Farenti	Ing. Piero Farenti
1	Dicembre 2025			