

Il presente disegno e' di proprieta' aziendale - La Societa' tutelera' i propri diritti a termine di legge.

CAPISALDI - VERTICI IN ASSE - ATTRAVERSAMENTI	
PROFONDITA' DI INTERRAMENTO	
PROGRESSIVA DI RIFERIMENTO	
ATTRAVERSAMENTO SERVIZI	
SFIATI - POSTI DI MISURA P.E.	
PROTEZIONI MECCANICHE E LUNGHEZZE	
PEZZI SPECIALI IN LINEA	
TIPO TUBAZIONE E LUNGHEZZE	
FUNZIONI DEL "PUNTO"	
RIFERIMENTO A DISEGNI E PARTICOLARI	
CONFINI AMMINISTRATIVI	

TABELLA DELLE ANNOTAZIONI

DATI DI COSTRUZIONE

PRESSIONE DI PROGETTO 75 bar (NUOVA LINEA)
PRESSIONE DI PROGETTO 70 bar (VARIANTE)
PRESSIONE MASSIMA DI ESERCIZIO (MOP) 70 bar
GRADO DI UTILIZZAZIONE DICHIARATO f - 0.57
DIAMETRO PREVALENTE = 100 (DN)

REALIZZATO IN CONFORMITA' AL D.M. 17/04/2008
CONFORMITA' AL D.M NUMERO 17/04/2008
PER MODIFICHE REALIZZATE SUCCESSIVAMENTE

RIVESTIMENTO GIUNTI DI SALDATURA


Fasce termorestringenti

DATI GENERALI

DN 100 SP 5.2 [UNI-EN]

LUNGHEZZA TOTALE 45,00 m

PLANIMETRIA 1:1.000

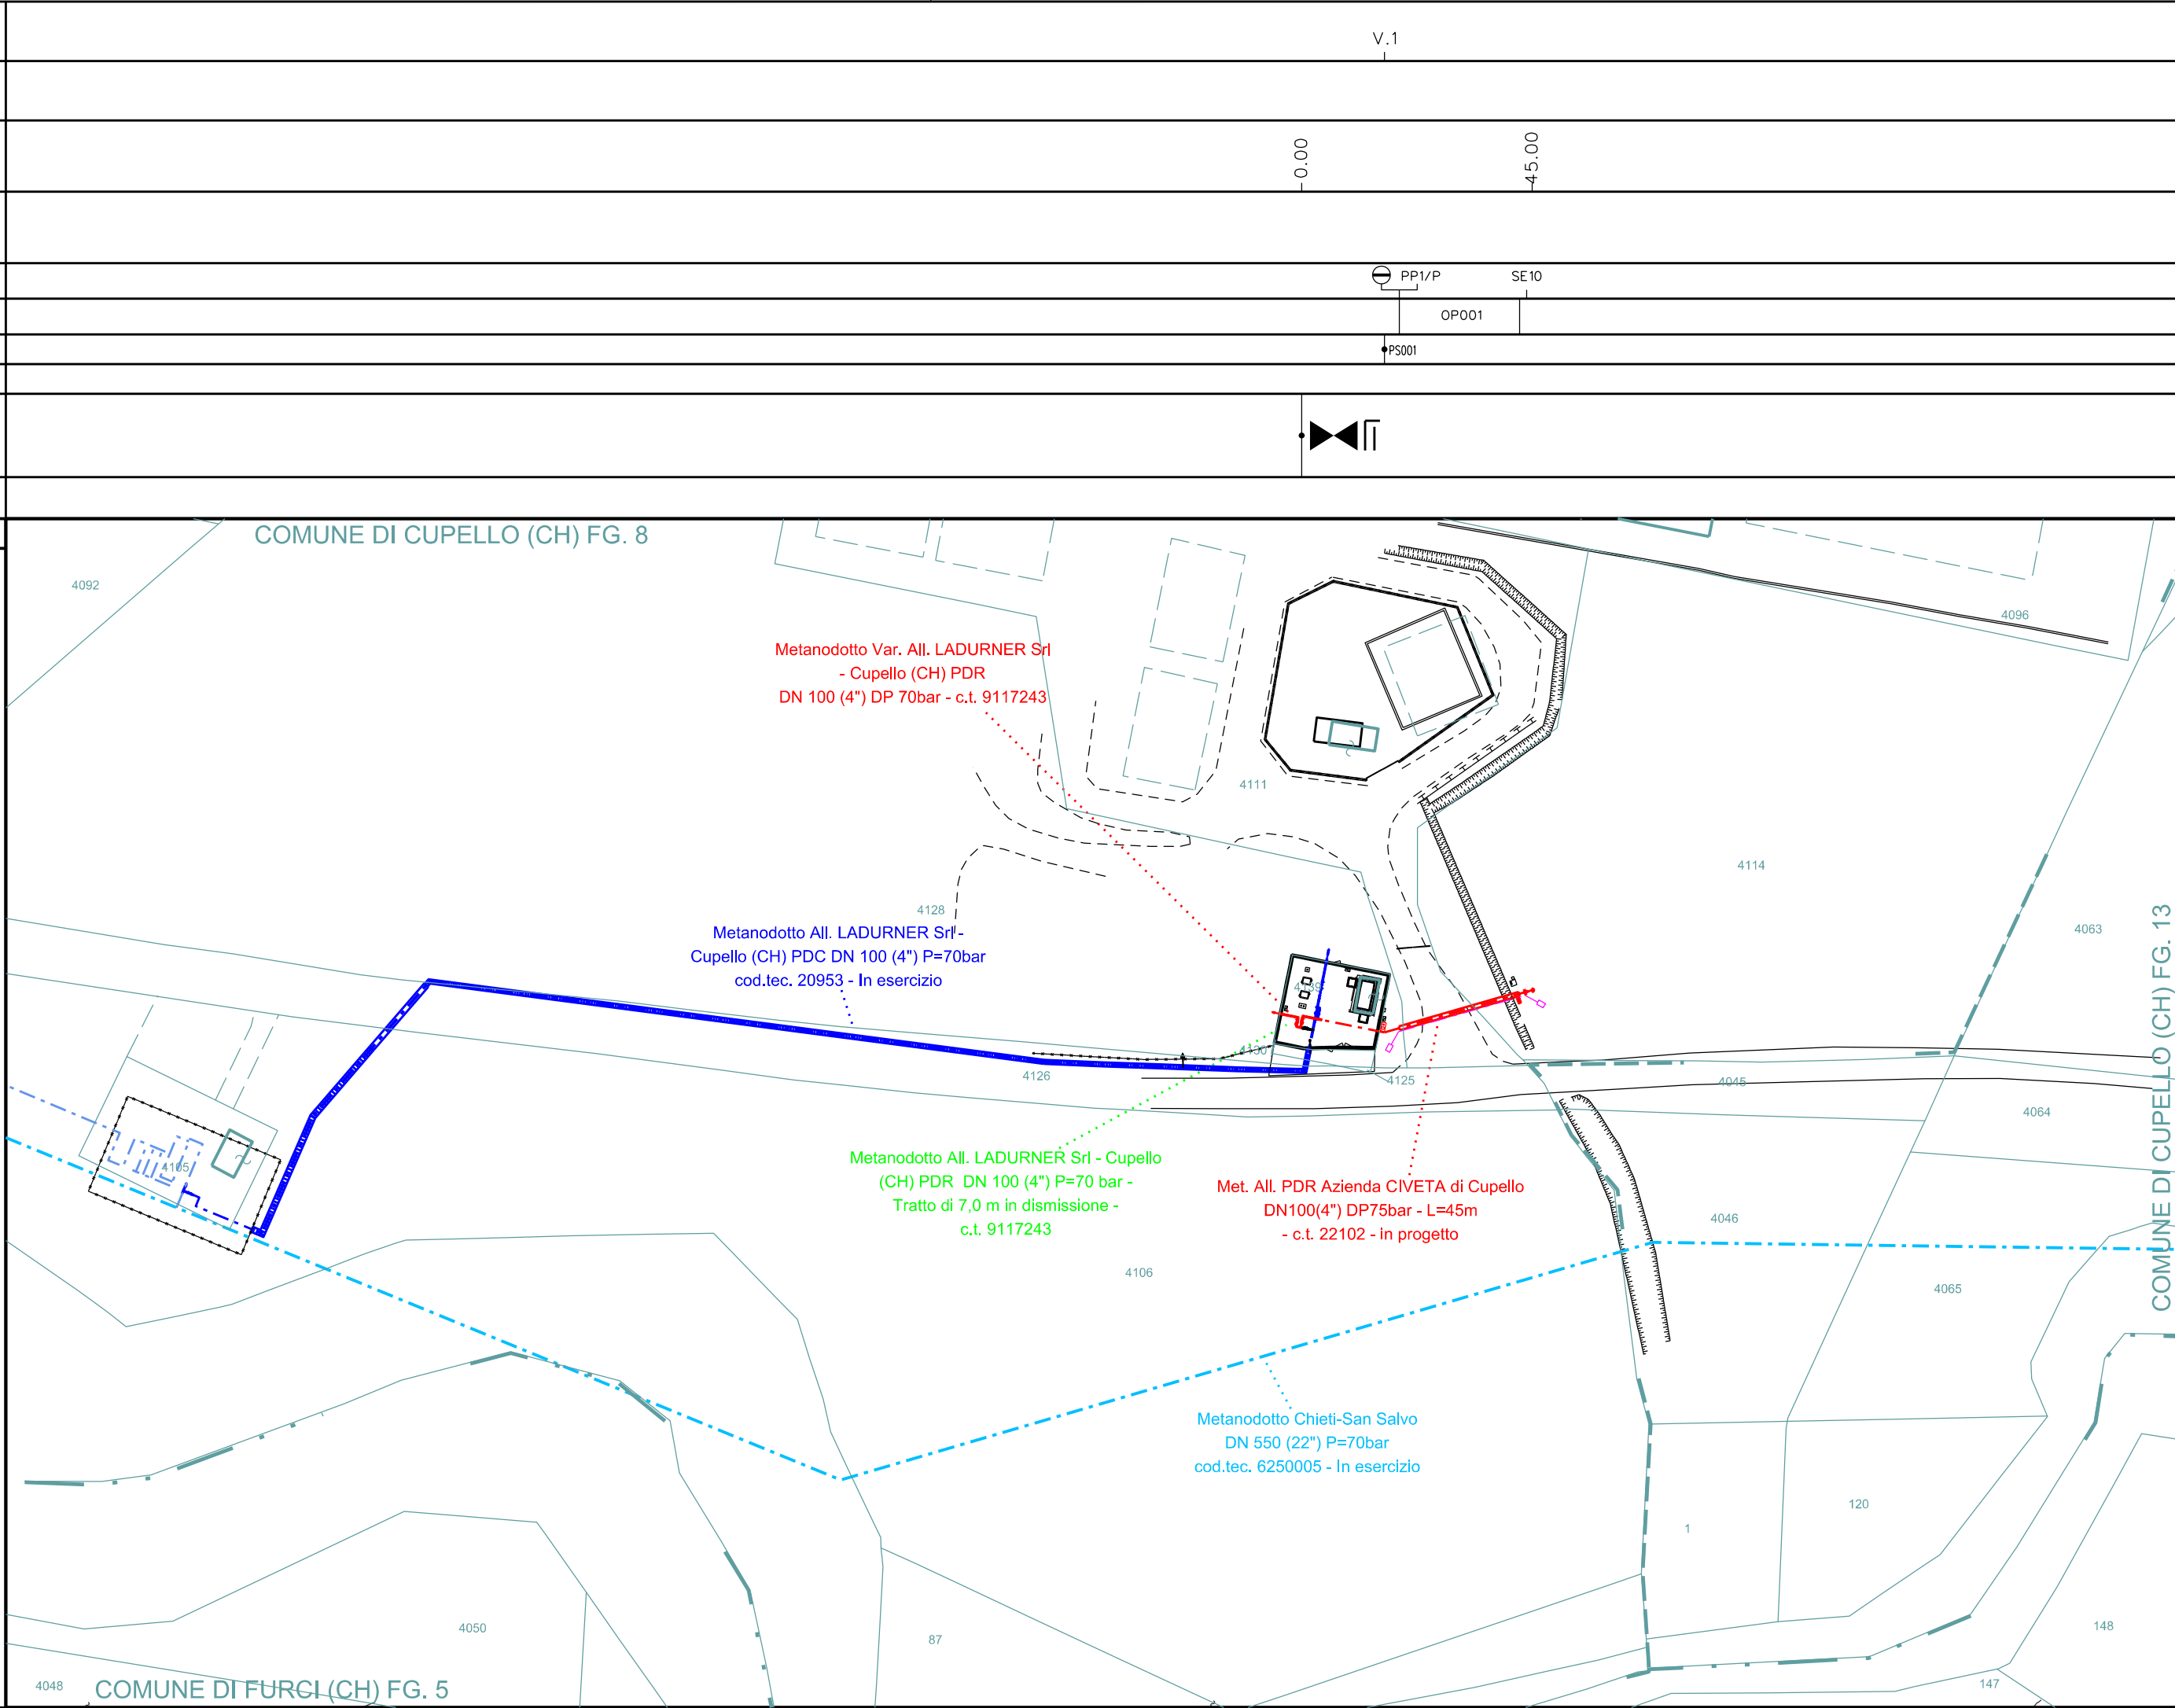

Elenco Materiali

Tubo di ACCIAIO 360 DN 100 UNIEN De 114,3 mm Spess. 5,2 mm secondo tab. A.01.01.08 rivestimento in POLIOLEFINA

40,00 m

OP 001 Tubo di Protezione Acciaio DN200 Spess. 7,0 mm secondo tab. GASD A.01.01.11

21,00 m

PS 001 Curva di acciaio a 30° R=3D DN 100 (UNI-EN) De 114,3 mm Spessore 5,2 mm Materiale L360 MB Secondo tab. GASD A.01.20.01.01

0,16 m

SIMBOLOGIA DI LINEA

20953 - METANODOTTO ALLACCIAMENTO LADURNER SRL CUPELLO (CH) PDC DN 100 (4'') P=70 bar (in esercizio)

6250005 - METANODOTTO CHIETI - SAN SALVO DN 550 (22'') P=70bar (in esercizio)

15871 - All. Produzione Medoilgas L.T.D. DN 100 (4'') P=70 bar (in esercizio)

Metanodotto Var. All. LADURNER Srl - Cupello (CH) PDR DN 100 (4'') DP 70 bar - in progetto

MET. ALL. PDR AZIENDA CIVETA DI CUPELLO DN100(4'') DP 75 bar - in progetto

TUBO DI PROTEZIONE IN PROGETTO

BASE CATASTALE

DISEGNI DI RIFERIMENTO

N.

COROGRAFIA Scala 1:25.000

2

20/02/2026

Emissione per A.U. 327/01

CERRATO

GALLUZZO

MAUTONE

1

14/01/2026

II Emissione per commenti

CERRATO

GALLUZZO

MAUTONE

0

22/09/2025

Emissione per commenti

CERRATO

GALLUZZO

MAUTONE

REV

DATA

DESCRIZIONE

ELABORATO

VERIFICATO

APPROVATO

Proprietario

Progettista

Disegno

23-SOR-384-CAT

MET. ALL. AZIENDA CIVETA DI CUPELLO (CH) - PDR DN 100 (4'') DP 75 bar

Revisione 2

Comm. NQ/R25191/R-L01

Cod. tec. 22102

PLANIMETRIA CATASTALE ED ELENCO MATERIALI

Scala 1:1000

Il presente disegno e' di proprieta' aziendale - La Societa' tutelera' i propri diritti a termine di legge.