
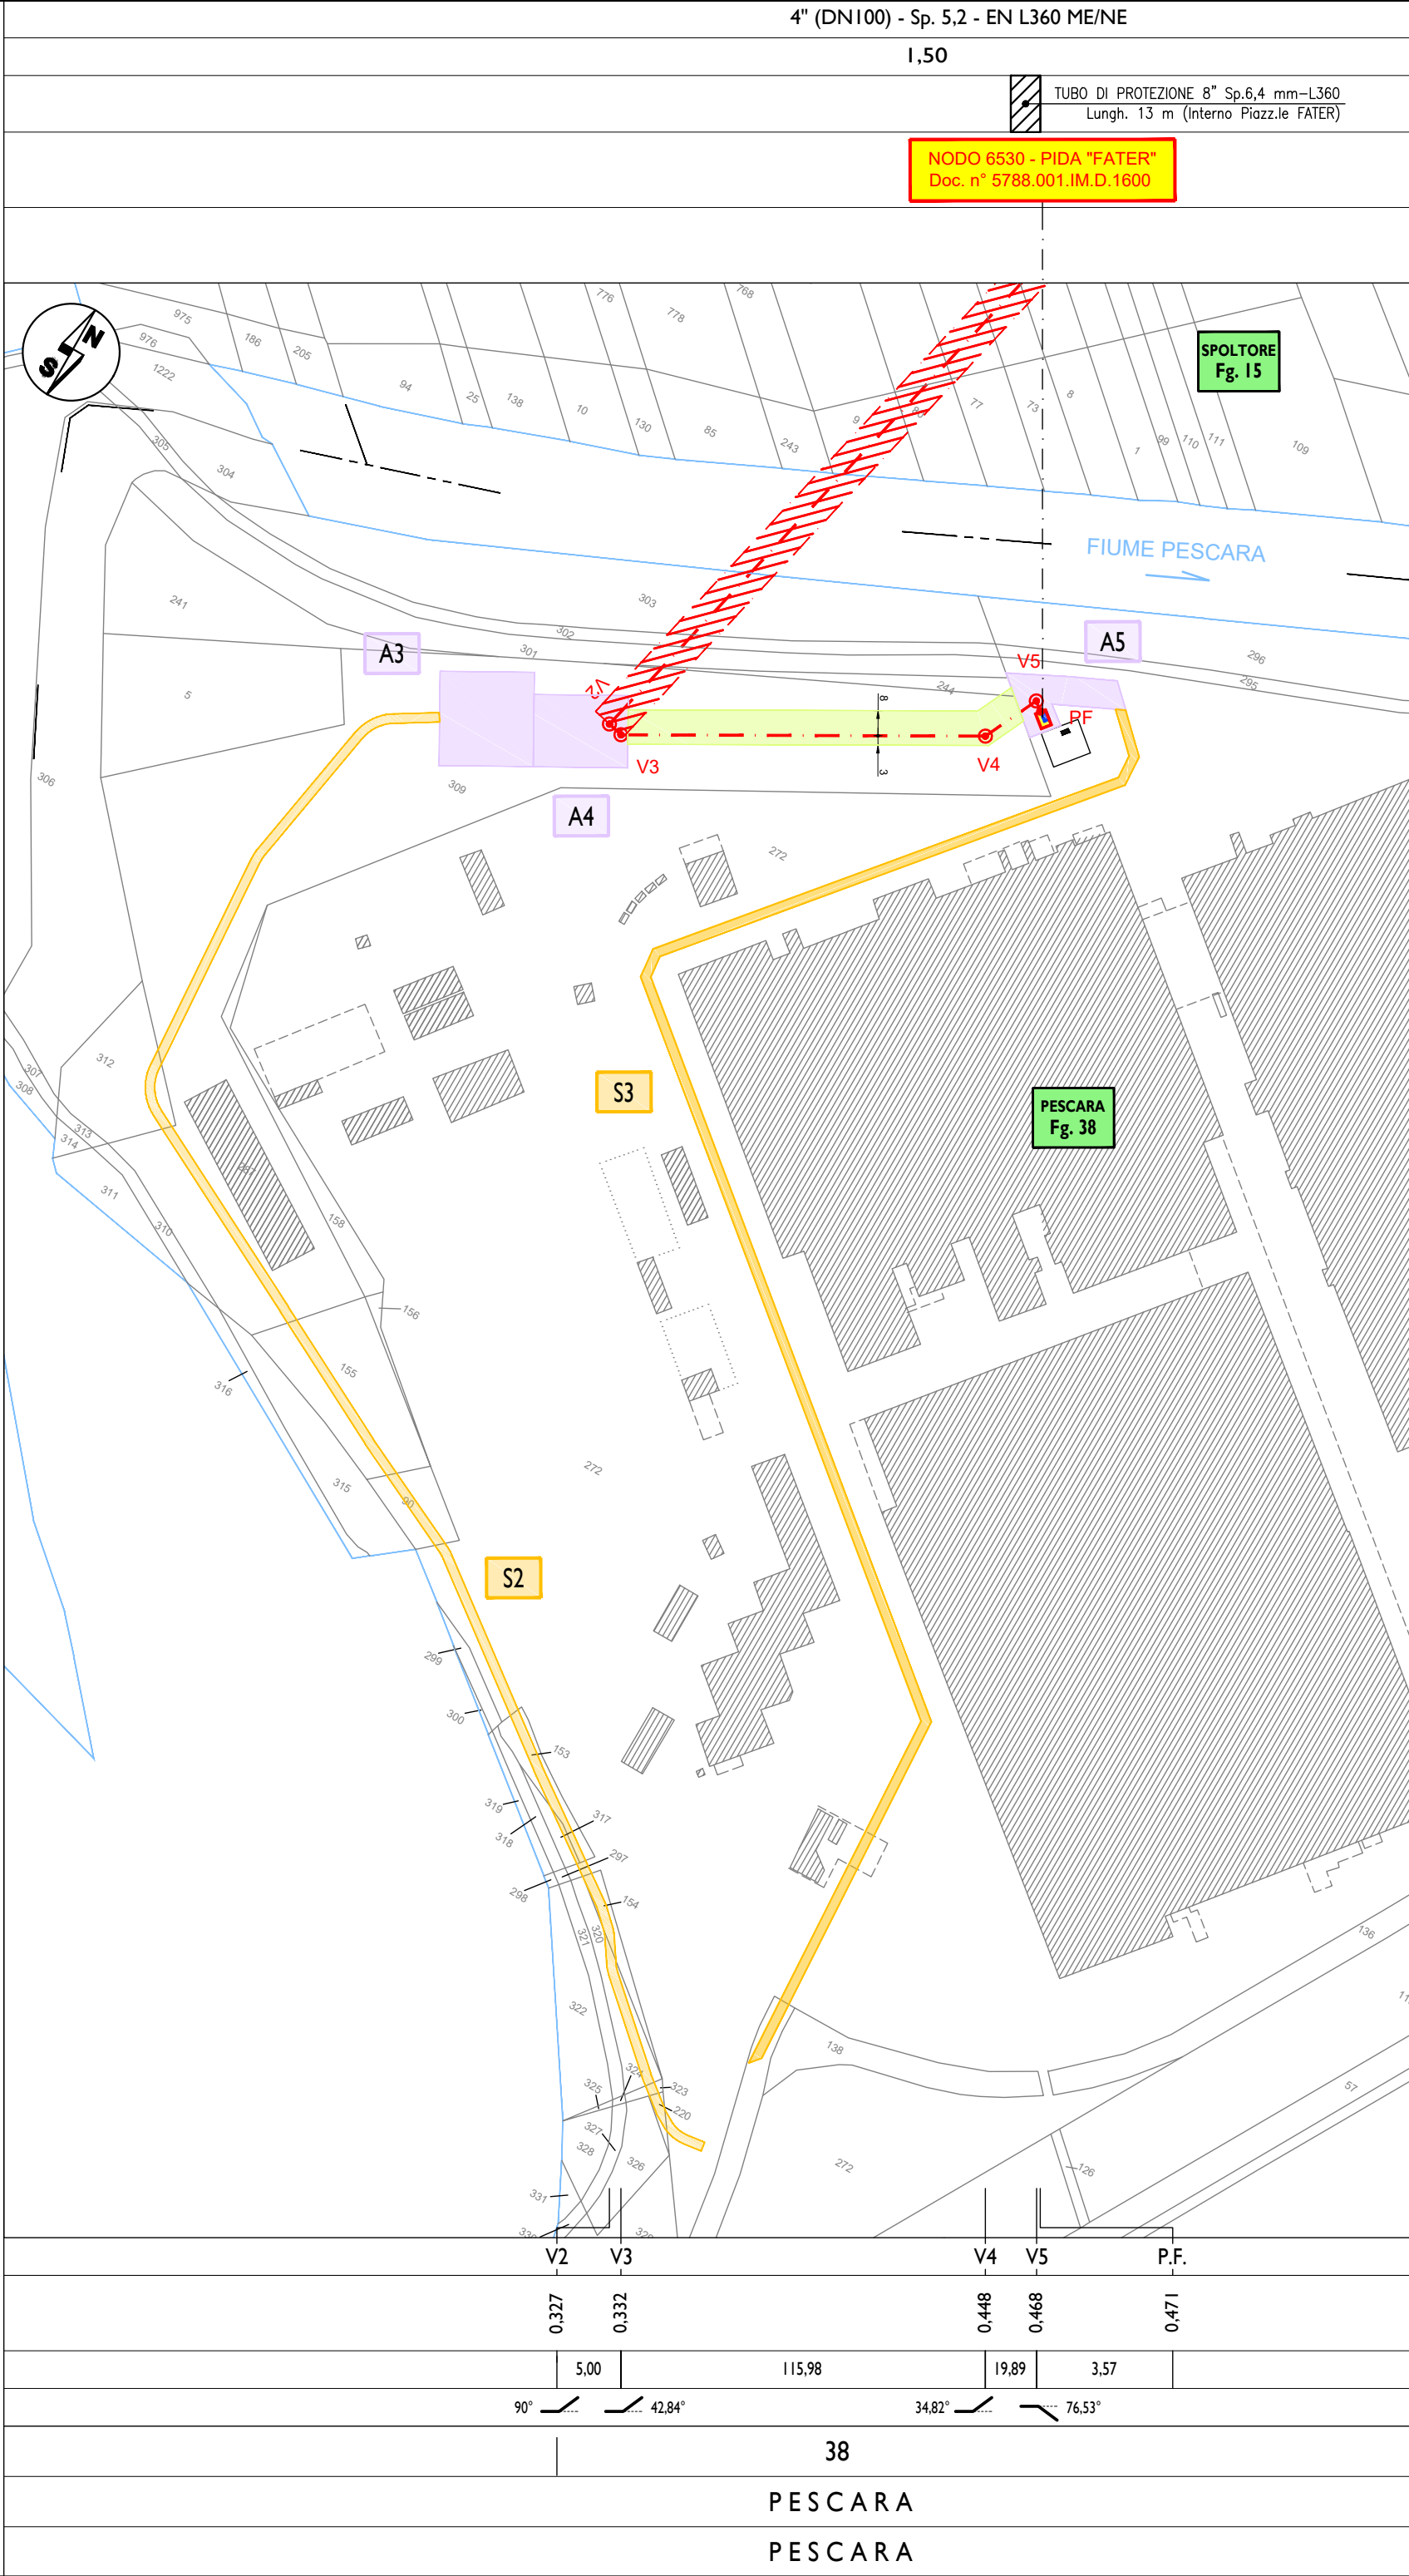


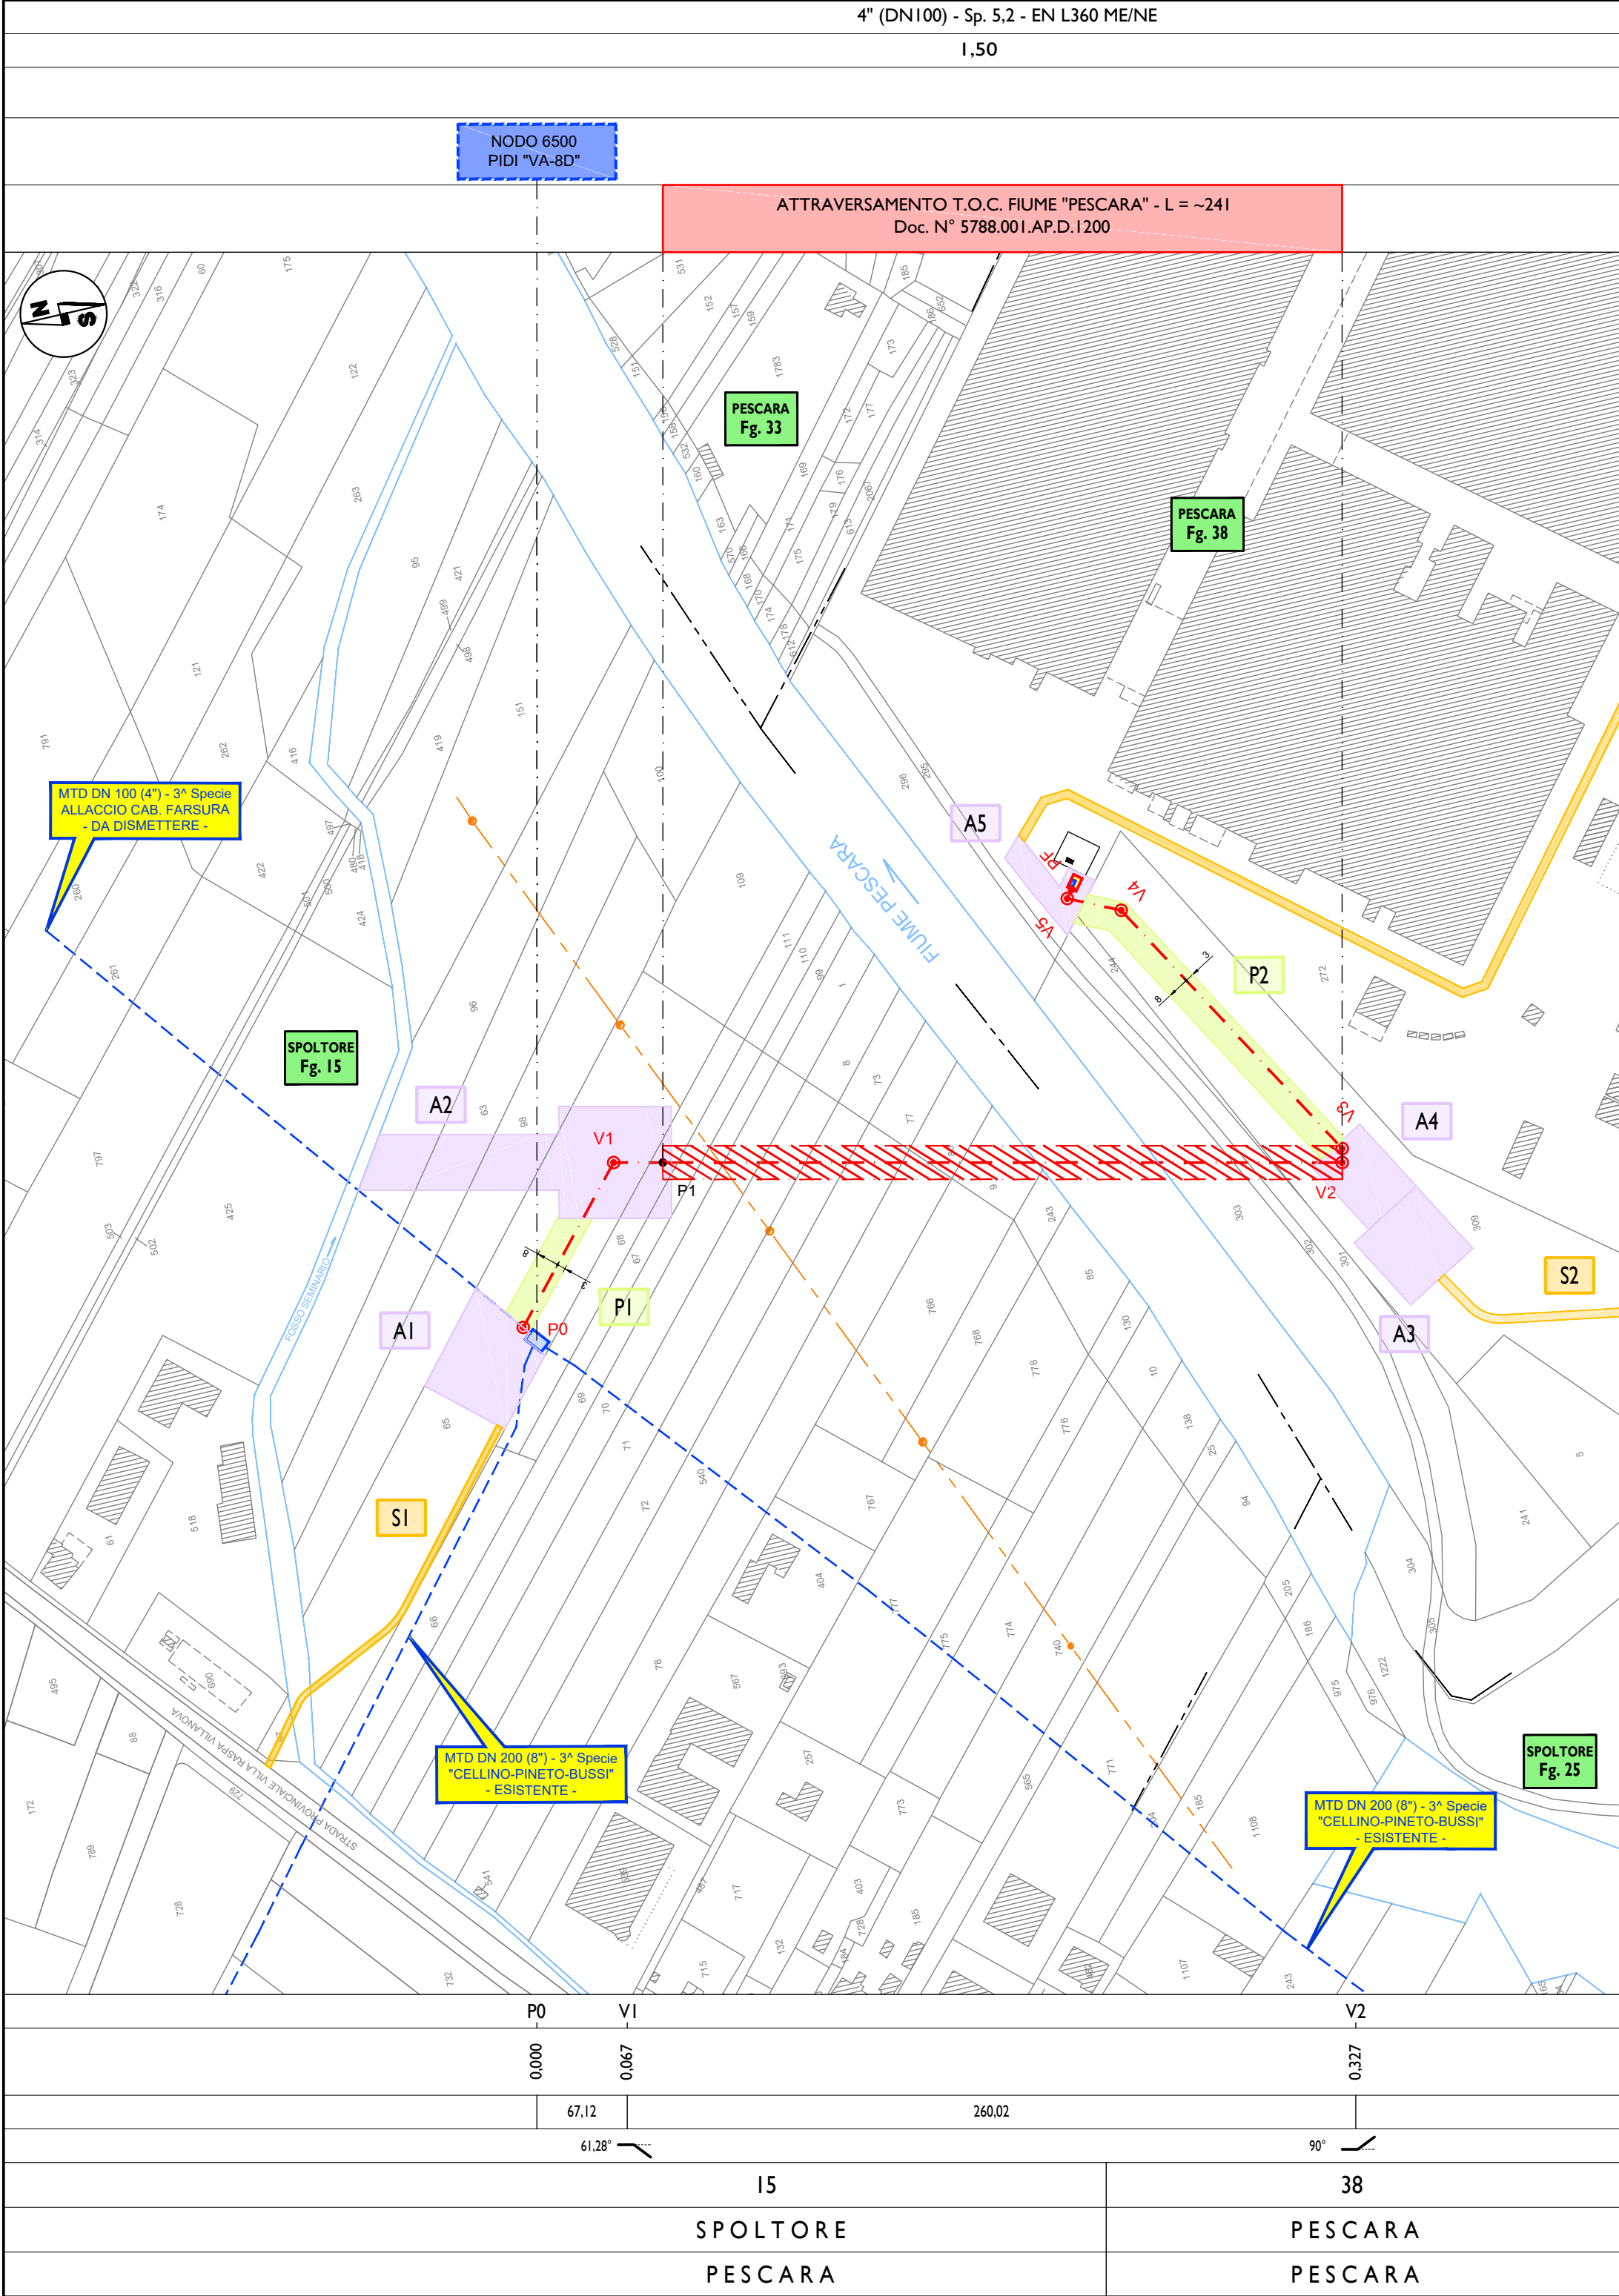

TUBO DI PROCESSO - DN / SPESSORE (mm) / MATERIALE
PROFONDITA' DI INTERRAMENTO (m)
PROTEZIONE MECCANICA
VALVOLE ED ACCESSORI DI LINEA
OPERE SPECIALI ED ATTRAVERSAMENTI
VERTICE / PICCHETTO
PROGRESSIVA CHILOMETRICA (Km)
DISTANZA PARZIALE ORIZZONTALE (m)
ANGOLI
FOGLIO
COMUNE
PROVINCIA

LEGENDA :

- NUOVO ALLACCIO "FATER" - IN PROGETTO
METANODOTTO DP=12 Bar - 3" Specie
DN 100 (4") - Sp. 5,2 mm - EN L360 ME/NE
VERTICE - IN PROGETTO
- vx
- TRIVELLAZIONE ORIZZONTALE CONTROLLATA (T.O.C.)
- METANODOTTI ESISTENTI
- NODO 6500 - CAM.18 "PIDI "VA8D" - ESISTENTE
- NODO 6530 - PIDI "FATER" - ESISTENTE DA ADEGUARE
- SOSTEGNO LINEA ELETTRICA AEREA
LINEA ELETTRICA AEREA MEDIA TENSIONE (L.E.M.T.)

PISTA DI LAVORO


- PISTA DI LAVORO (8 m + 3 m)
- P1 PISTA DI LAVORO n. 1 - CANTIERE LATO NORD - Superficie Occupata: ~466 mq
- P2 PISTA DI LAVORO n. 2 - CANTIERE LATO SUD - Superficie Occupata: ~1.390 mq

MAGGIORI AREE DI OCCUPAZIONE LAVORI

- MAGGIORI AREE DI OCCUPAZIONE TEMPORANEA LAVORI (A.O.L.):
- A1 AREA STOCCAGGIO TUBAZIONI / BARACCAMENTI CANTIERE LATO NORD - Superficie Occupata: ~1.115 mq
- A2 AREA CANTIERE TOC - VARO COLONNA (n° 3 SIGARI L = ~80 m) - Superficie Occupata: ~2.955 mq
- A3 AREA STOCCAGGIO TUBAZIONI / BARACCAMENTI CANTIERE LATO SUD - Superficie Occupata: ~900 mq
- A4 AREA CANTIERE TOC - CANTIERE DI PERFORAZIONE (RIG) - Superficie Occupata: ~690 mq.
- A5 AREA CANTIERE ADEGUAMENTO PIDI ESISTENTE - Superficie Occupata: ~421 mq

STRADE DI ACCESSO TEMPORANEO

- S1 STRADA ACCESSO CANTIERE LATO NORD (SX PESCARA) - Lungh. = ~150m - Superficie Occupata: ~300 mq
Accesso da Viale Europa - Comune di Spoltore (PE)
- S2 STRADA ACCESSO CANTIERE LATO SUD (DX PESCARA) - Lungh. = ~540m - Superficie Occupata: ~1.635 mq
Accesso da Via Raiale - Comune di Pescara
- S3 STRADA ACCESSO CANTIERE INTERNO FATER - Lungh. = ~568m - Superficie Occupata: ~1.694 mq
Viabilità Interna FATER con accesso da Via Raiale - Comune di Pescara

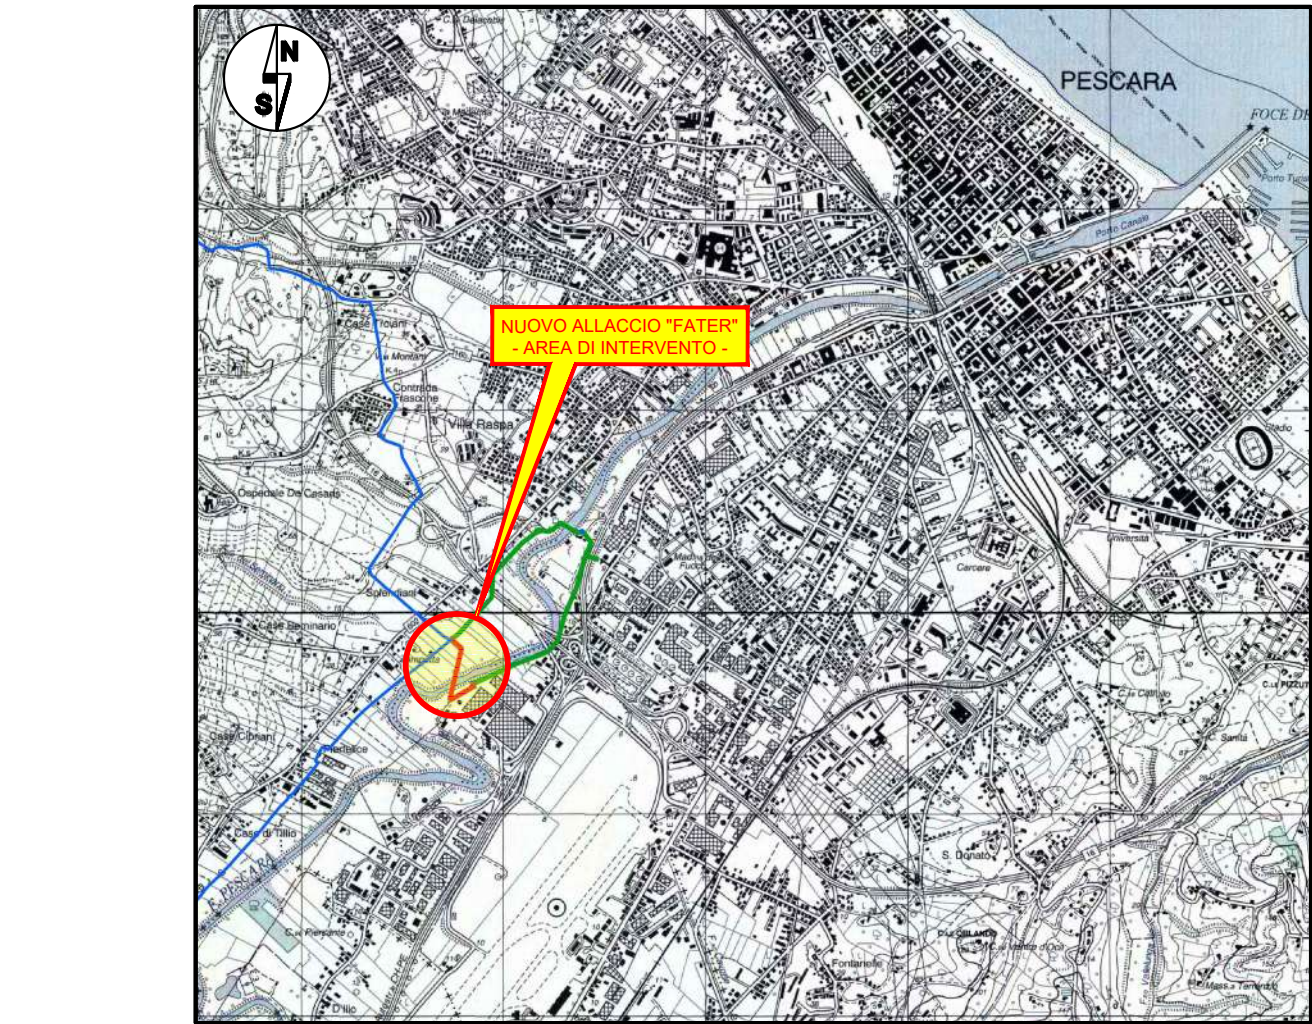

00	SET.'25	EMESSO PER ENTI	LAB	LAB	SGI	.
REV.	DATA	DESCRIZIONE	DISEGN.	CONTR.	APPROV.	STATUS
 SOCIETÀ Gasdotti Italia			SOCIETÀ' GASDOTTI ITALIA S.p.a.			
PROGETTO: NUOVO ALLACCIO "FATER" MTD DN 100 (4") - DP = 12 bar - 3" Specie COMUNI DI SPOLTORE (PE) / PESCARA			COMM. DIS. N. 5788.001.PC.D.1102 FOGLIO 1 DI 1 SCALA 1:2.000			DATA SET. 2025 SOSTITUISCE IL SOSTITUITO DAL
NUOVO ALLACCIO FATER MAGGIORI AREE OCCUPAZIONE LAVORI (AOL) - BASE CATASTALE -			La S.G.I. si riserva la proprietà di questo disegno con la proibizione di riprodurlo o trasferirlo a terzi senza autorizzazione scritta.			Filename: 5788.001.PC.D.1102_00A.dwg