

Connessione impianto di produzione di energia elettrica da fonte solare, con potenza richiesta in immissione di 996,96 kW. ID 436339355

Progetto per l'impianto di rete per la connessione da linea elettrica aerea esterna in media tensione, avente tensione nominale di 20 kV, mediante la:

- Costruzione di nuovo tratto di linea MT 20 kV elettrica aerea esterna (lunghezza ml 1592,00), con cavo elicord Al 3x1x150 mm² e cavo interrato Al 3x1x 185 mm² (Lunghezza ml 290,00), in derivazione dal linea MT20 in cu kV tra i nodi 2-446639 (lato Cab. Rio Colle) e 2-524739 (lato PTP Oppi), in E/E dalla futura cabina elettrica di consegna di tipo box DG 2061 ed. 09 e richiusura sulla Cabina Tratturo 1 (2-166451).
- Rif. art. 1 delibera A.R.E.R.A n. 99/08, allegato A – T.I.C.A. – e s.m.i.

Richiedente la connessione: - Meale Costantino Via Tavo 109 65126 Pescara (PE)

COMUNI DI PREZZA E PRATOLA PELIGNA (AQ)

PROGETTO DEFINITIVO

IDENTIFICAZIONE ELABORATO

| LIVELLO PROGETTO | CODICE RINTRACCIABILITA' | CODICE POD      | ITER | DATA         | SCALA |
|------------------|--------------------------|-----------------|------|--------------|-------|
| PD               | ID 436339355             | IT001E121820340 |      | gennaio 2024 | VARIE |

ELENCO ELABORATI

|   |                           |
|---|---------------------------|
| X | COROGRAFIA SCALA 1:25.000 |
| X | STRALCIO ORTOFOTO         |
| X | DOCUMENTAZIONE CATASTALE  |
| X | SEZIONI TRASVERSALI       |
| X |                           |

REVISIONI

| REV. | DATA | DESCRIZIONE  | ESEGUITO | VERIFICATO | APPROVATO |
|------|------|--------------|----------|------------|-----------|
| 01   |      |              |          |            |           |
| 02   |      | INTEGRAZIONI |          |            |           |

Progettazione  
Geom. Claudio Tucci



Gestore Rete Elettrica:

Timbro e Firma

Produttore:



NATURVI  
di Malatesta Nicola s.a.s  
PIVA 02135790687

COROGRAFIA 1:25000 TAV. 369 EST

COMUNI DI PREZZA E PRATOLA PELIGNA (AQ)

TAV. 1




Tracciato nuovo elettrodotto MT 20 kV in cavo aereo Al 3x1x150 mm² (ml 1.592)



Tracciato nuovo elettrod. MT 20 kV in cavo interr. Al 3x1x185 mm² (ml 290.00)



Interferenze: 1 SP N° 10 al km 17+986; 2 RFI ROMA -PESCARA km 73+258; 3 S.Com.le del Tratturo

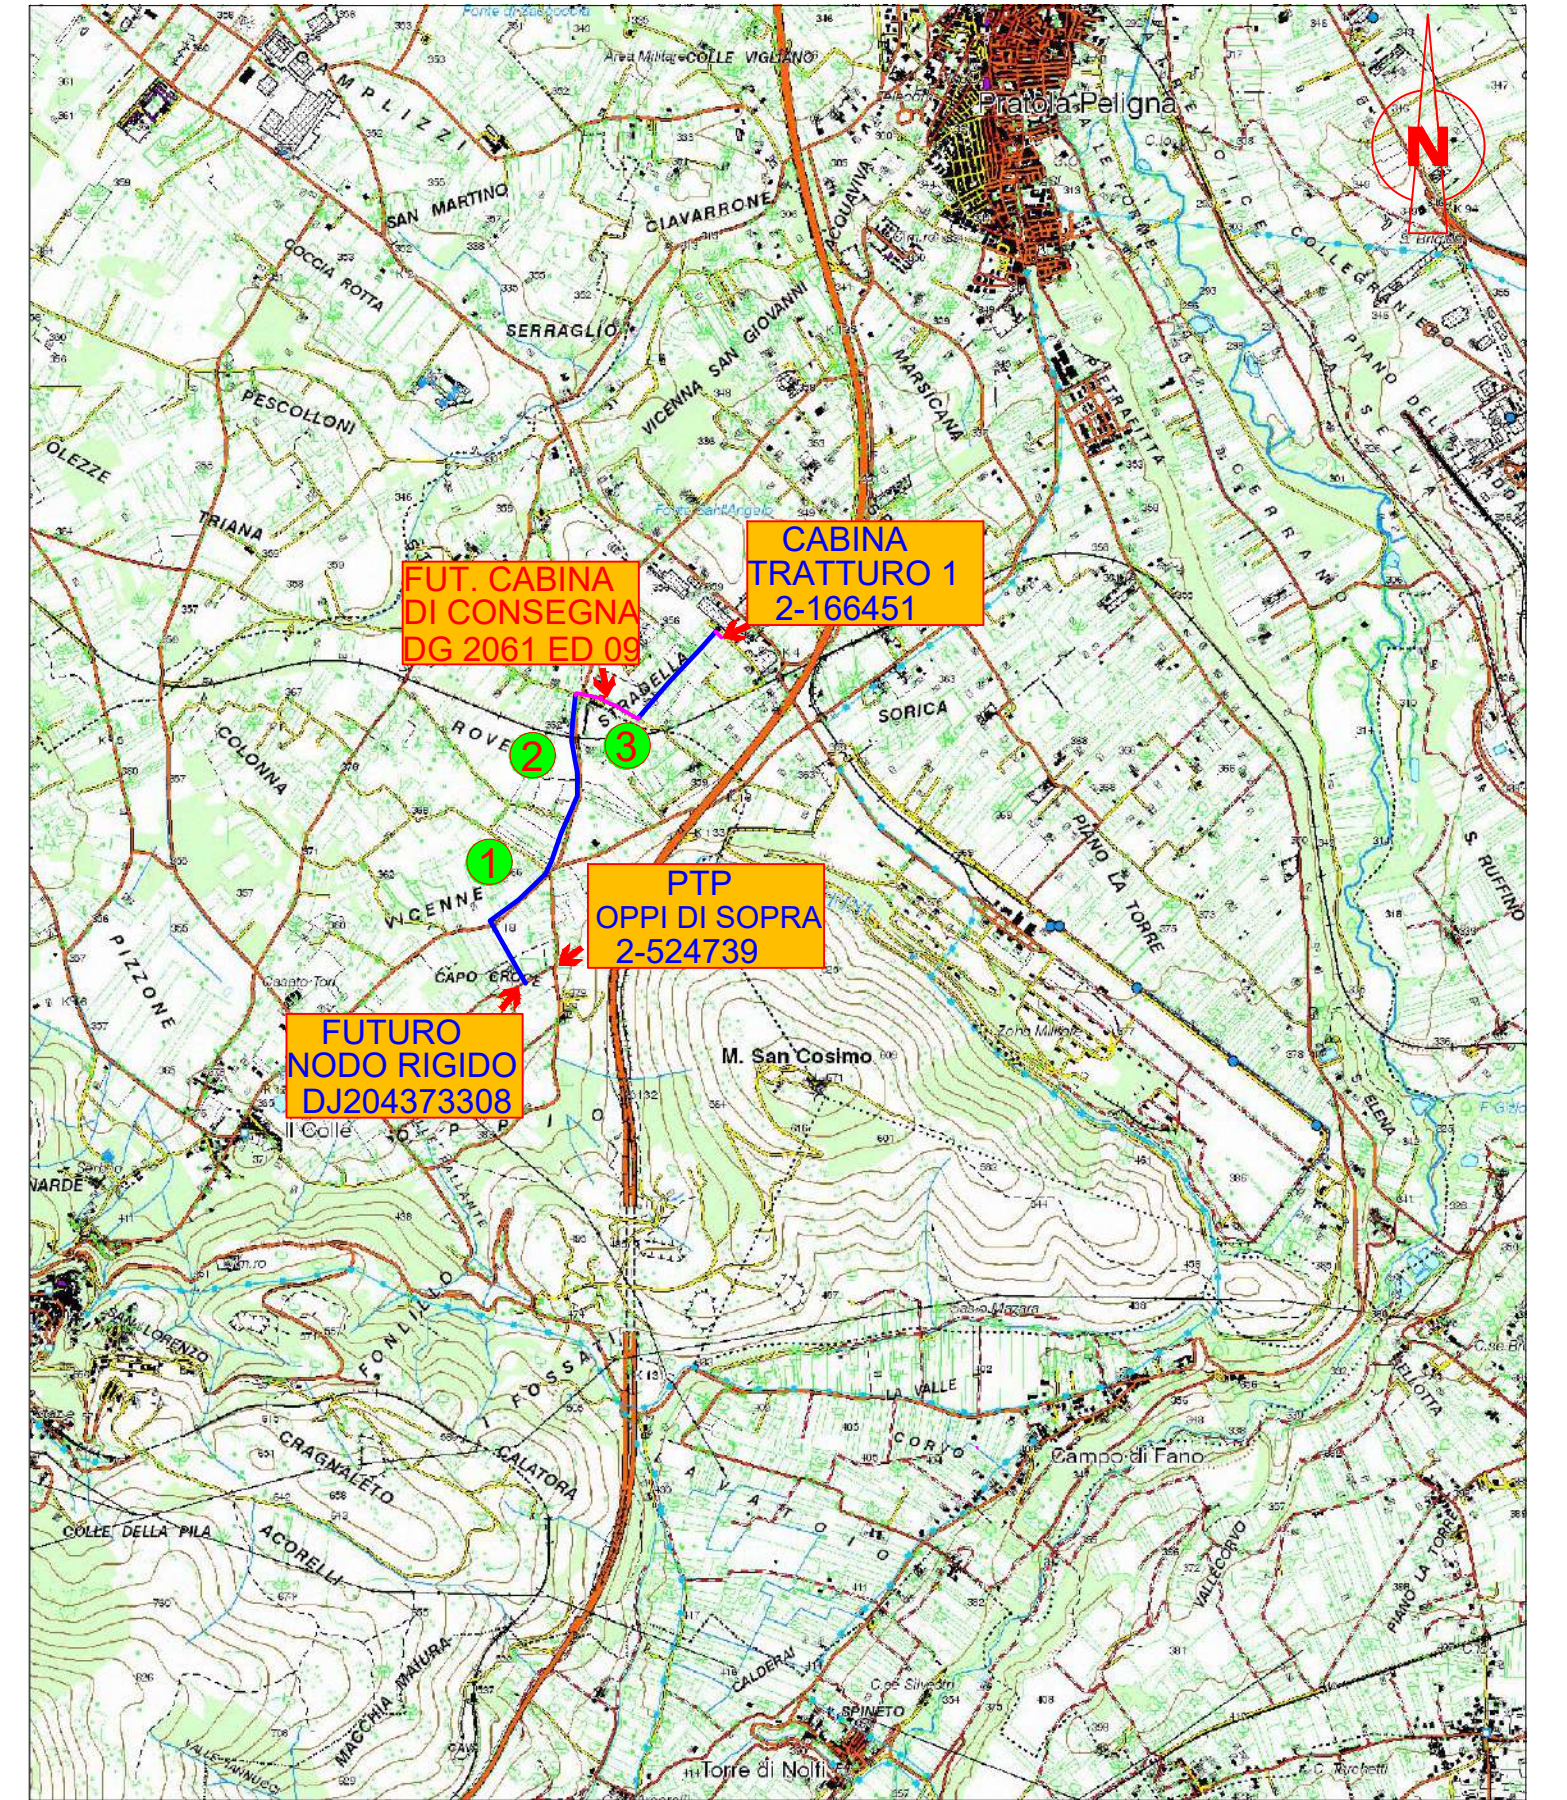

Tracciato nuovo elettrodotto MT 20 kV in cavo aereo Al 3x1x150 mm<sup>2</sup>

12 Numero sostegni

14/F Tipo sostegni

SEZ. CAVO INTERRATO




Tracciato nuovo elettrodotto MT 20 kV in cavo aereo Al 3x1x150 mm<sup>2</sup>

Tracciato nuovo elettrodotto MT 20 kV in cavo interrato Al 3x1x185 mm<sup>2</sup>

Numero sostegni


Tipo sostegni

SEZ. CAVO INTERRATO

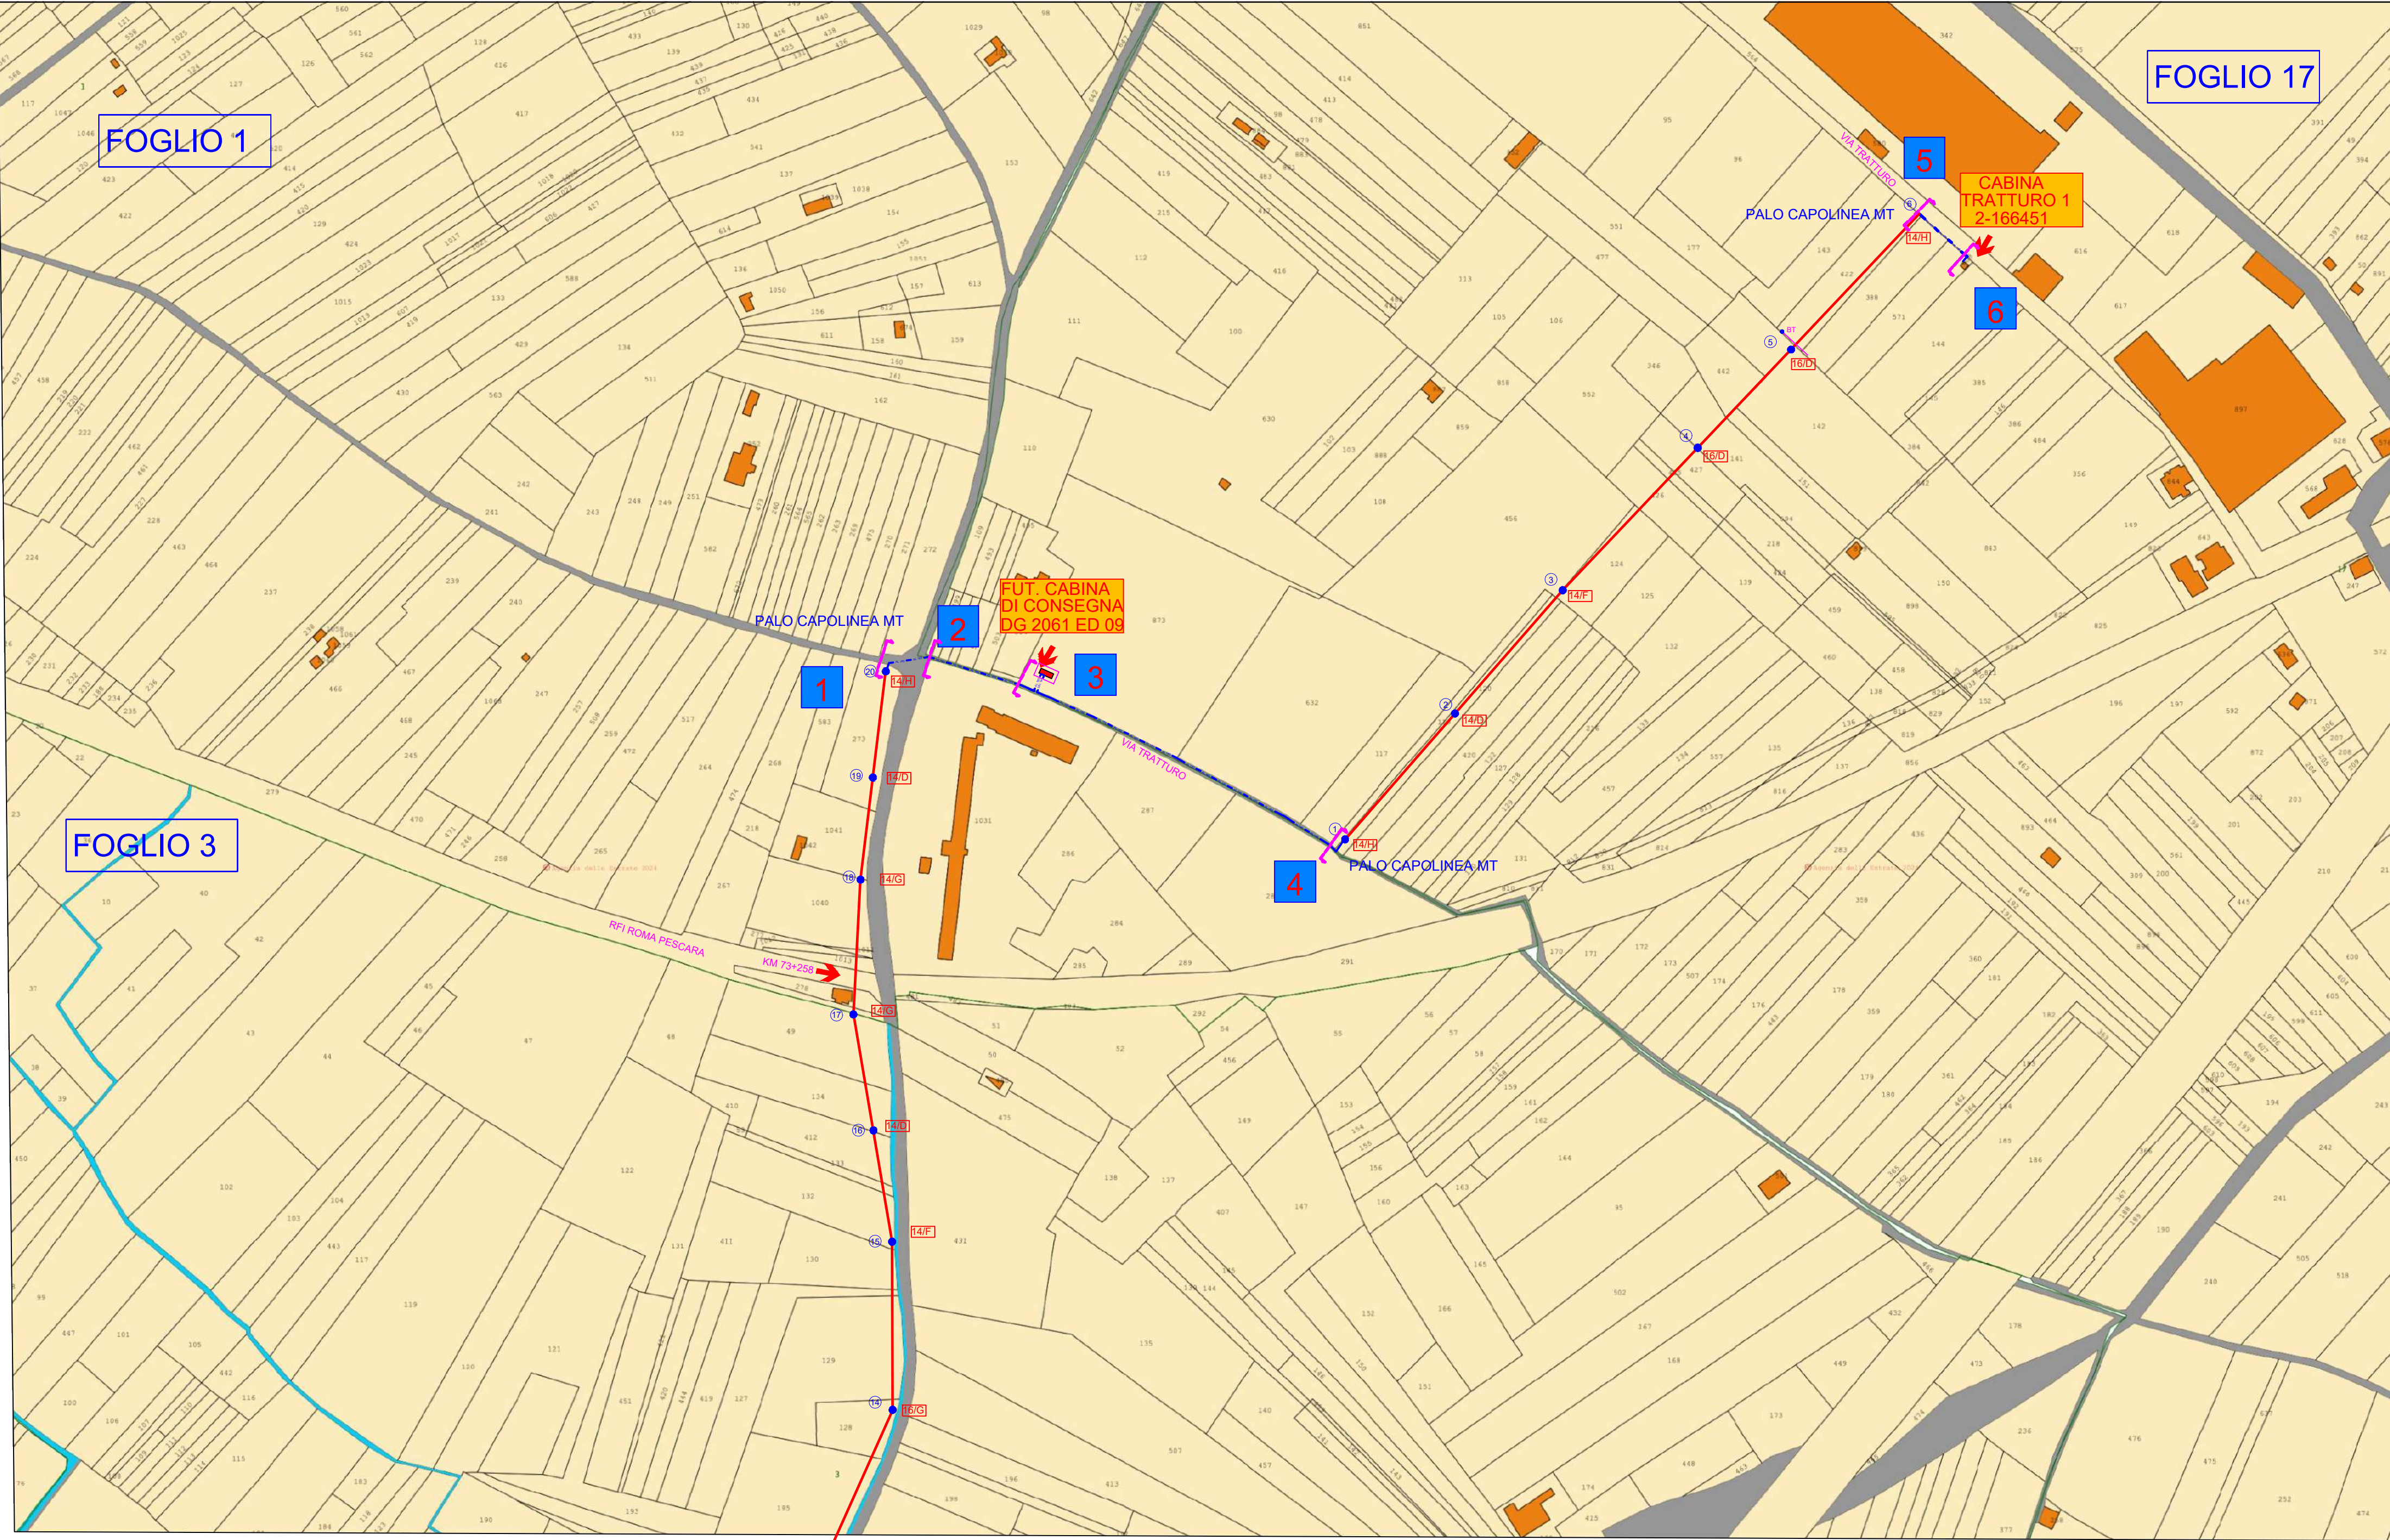



- Tracciato nuovo elettrodotto MT 20 kV in cavo aereo Al 3x1x150 mm<sup>2</sup>
- Tracciato nuovo elettrodotto MT 20 kV in cavo interrato Al 3x1x185 mm<sup>2</sup>
- SEZ. CAVO INTERRATO

PROGETTO

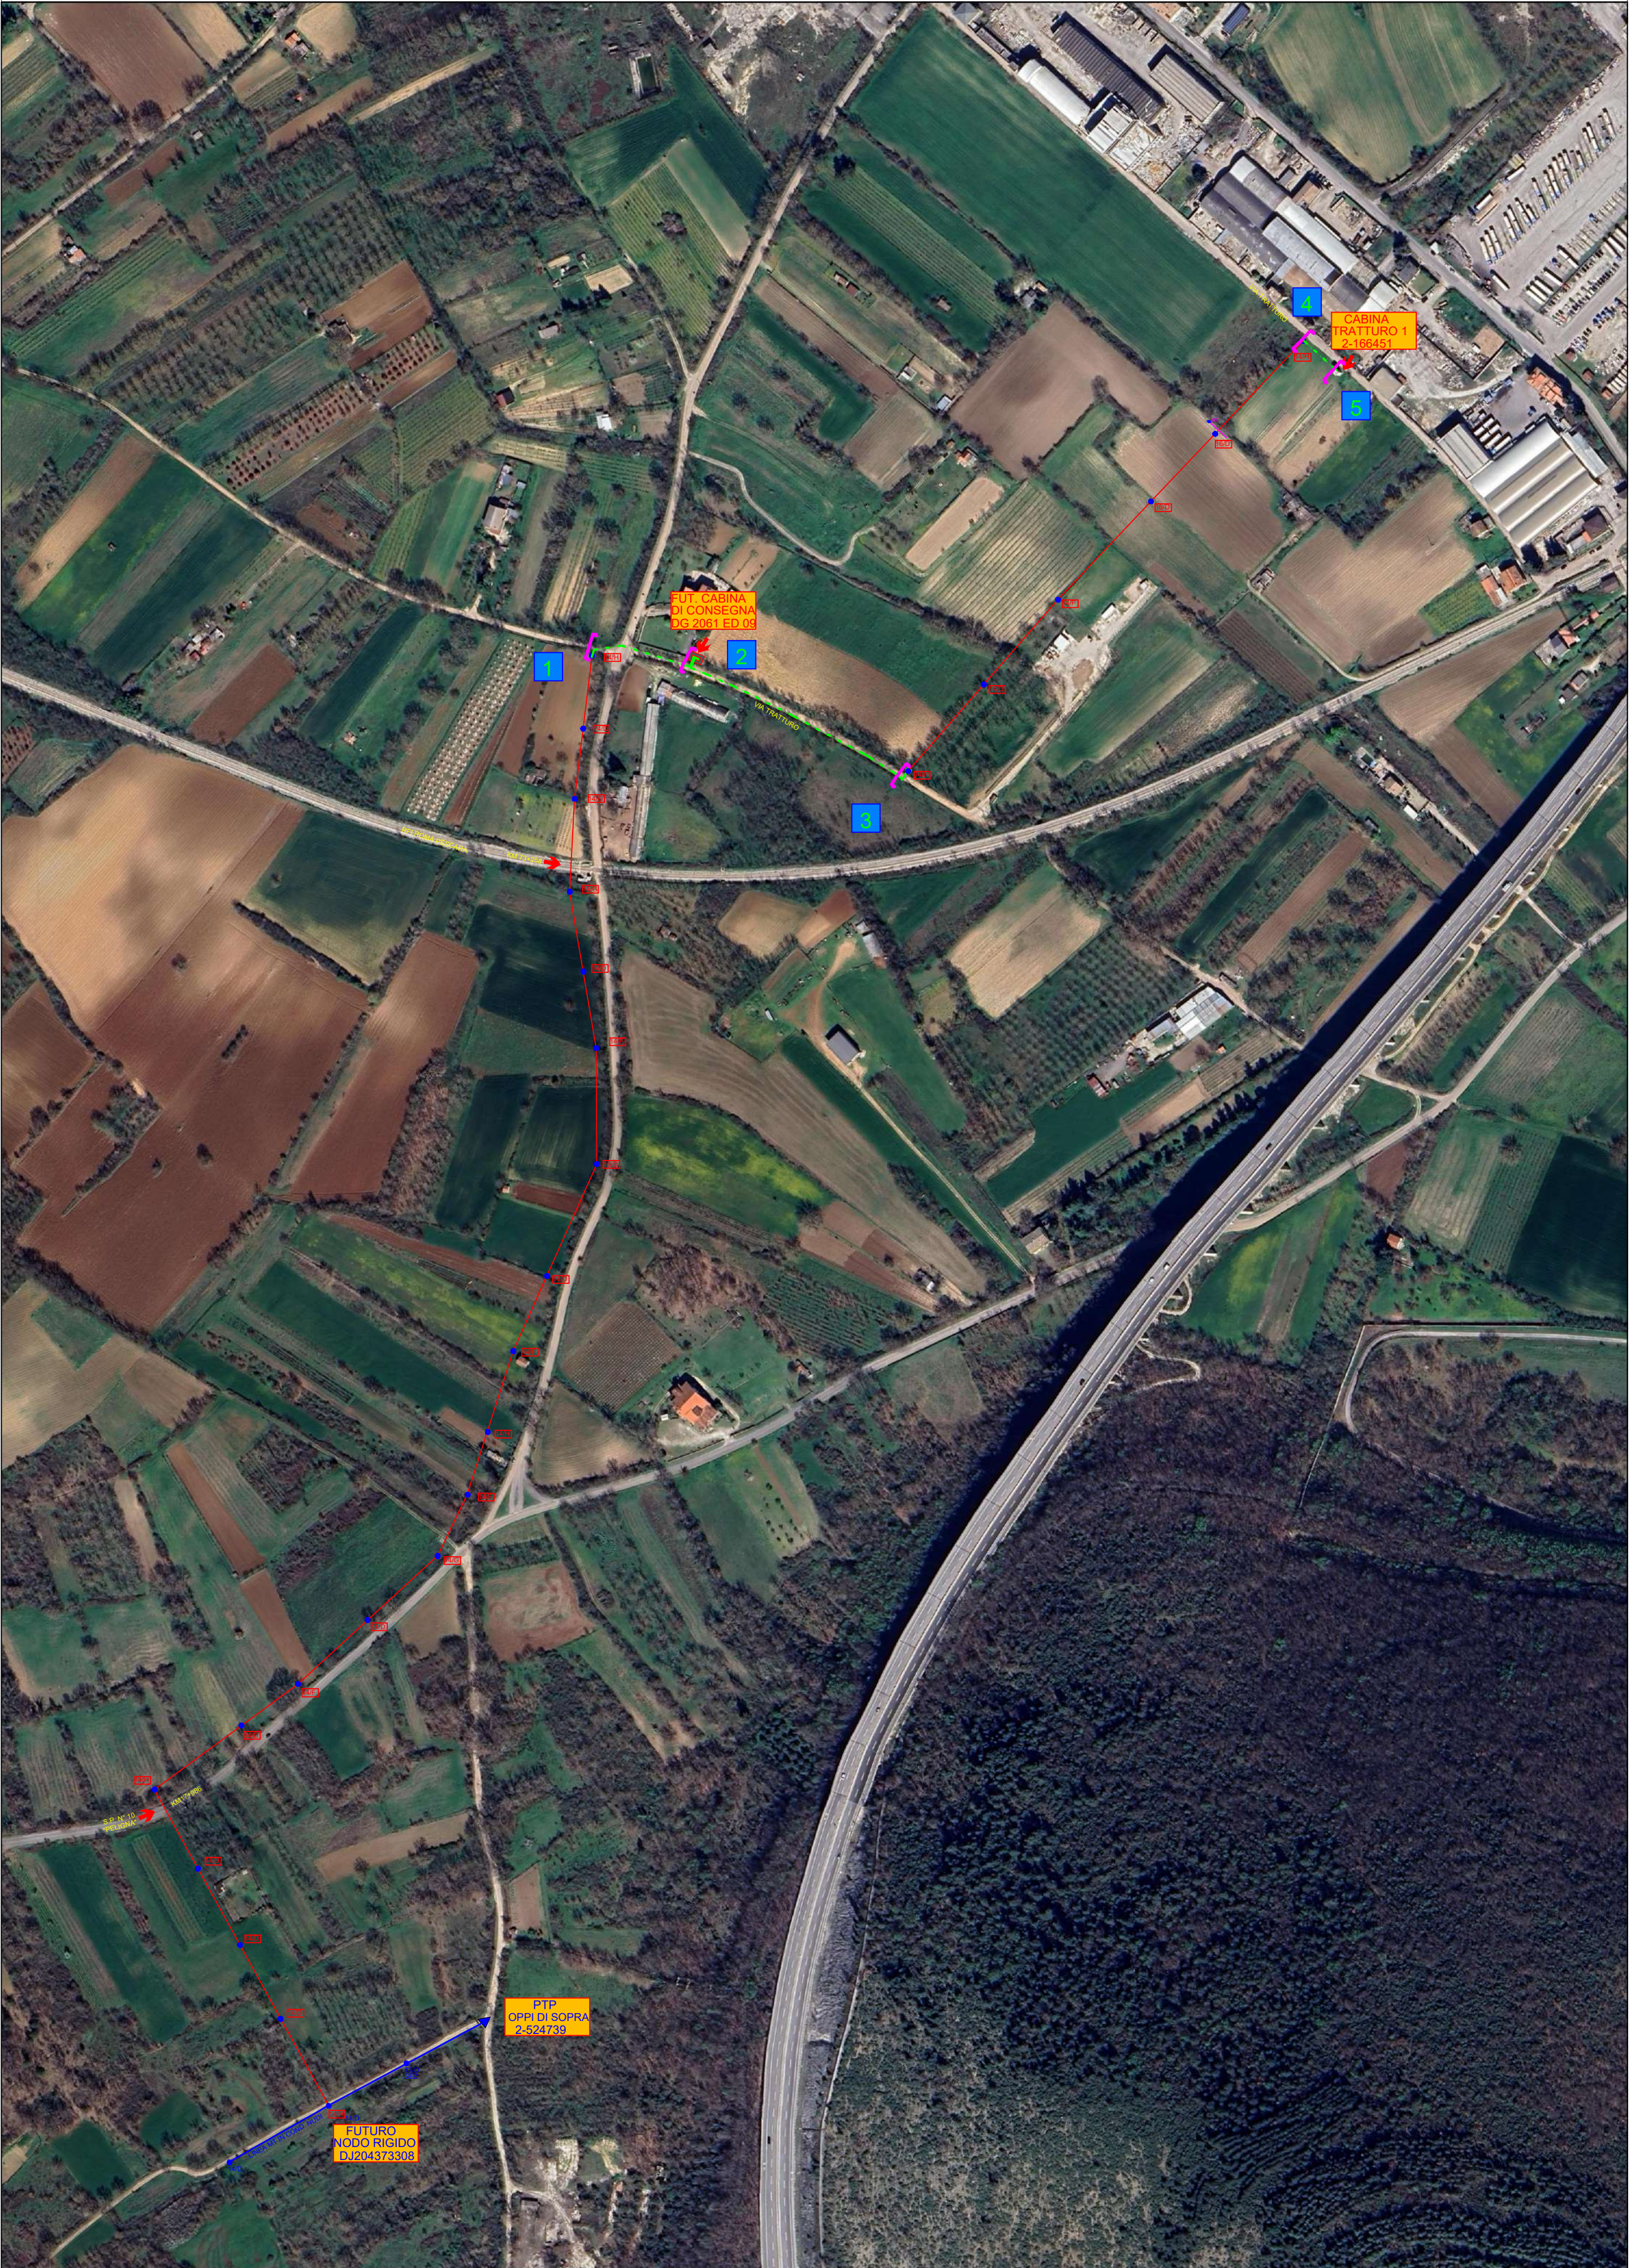



SEZIONE 1-1' - scala 1:100

Fiancheggiamento **Strada Comunale "Via Tratturoe"** con 1 cavo MT 20 kV interrato AL 3x1x185 mm<sup>2</sup> posto in cavidotto Ø 160, in modalità scavo a sezione. Comune di Pratola Peligna (AQ).

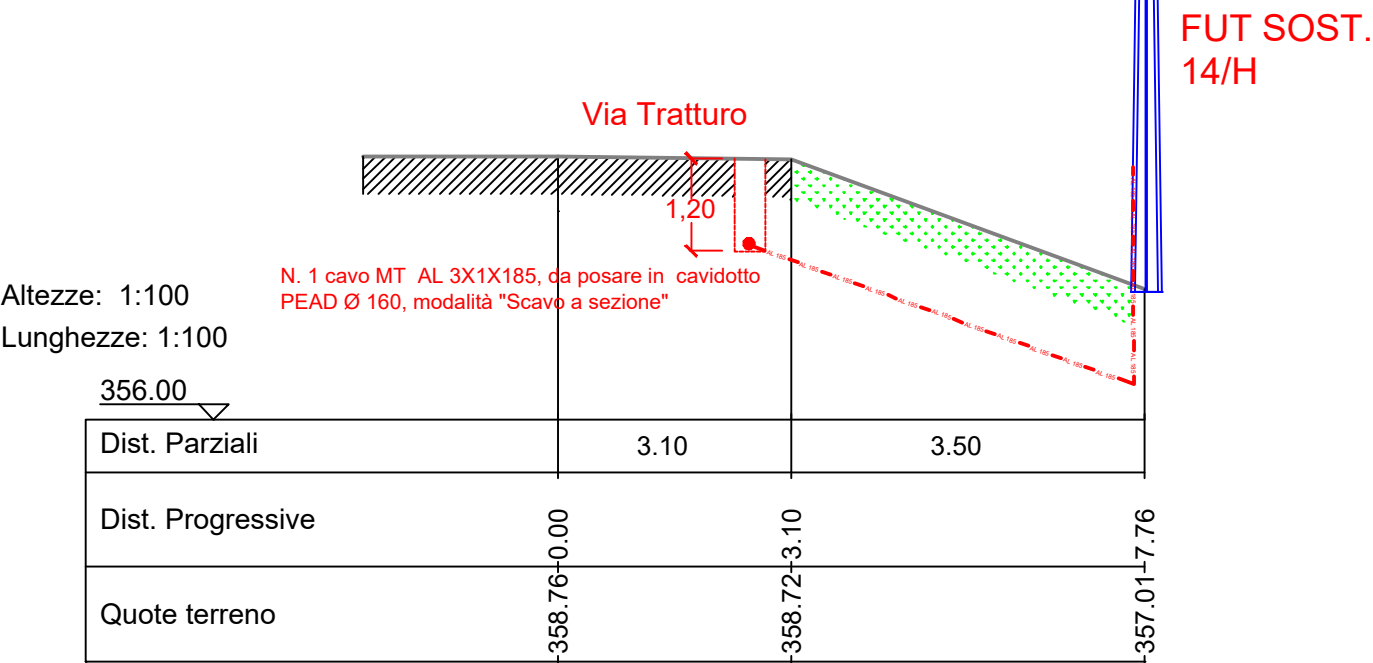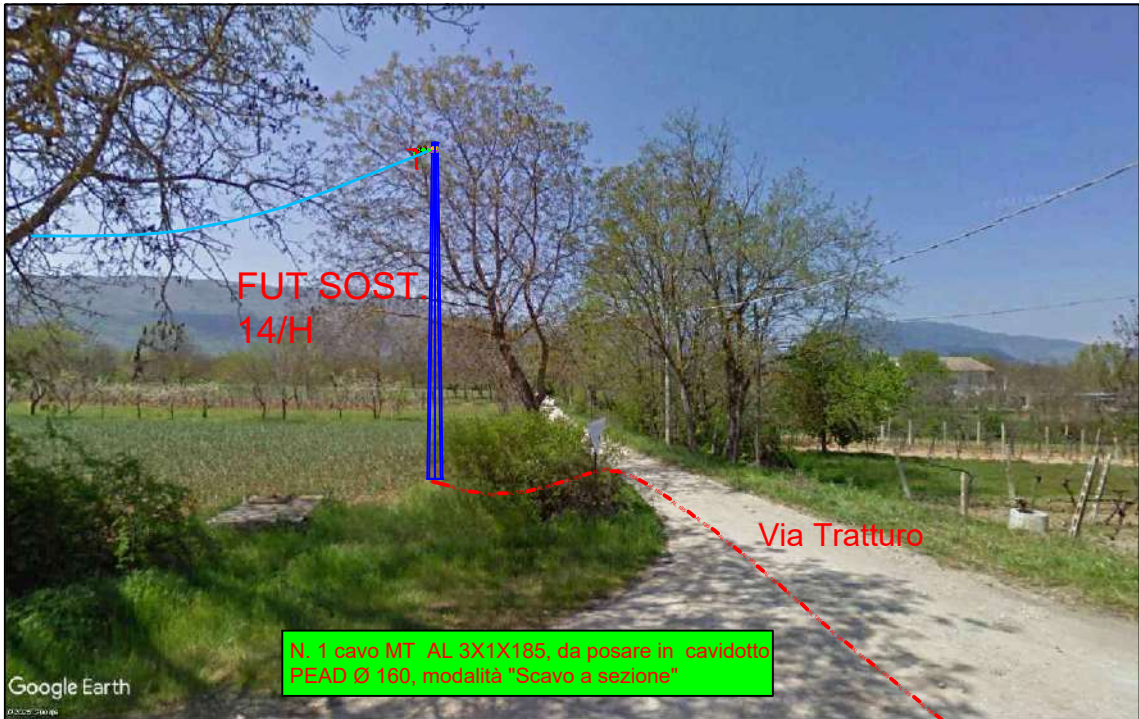



SEZIONE 2-2' - scala 1:100

Fiancheggiamento **Strada Comunale "Via Tratturoe"** con 1 cavo MT 20 kV interrato AL 3x1x185 mm<sup>2</sup> posto in cavidotto Ø 160, in modalità scavo a sezione. Comune di Pratola Peligna (AQ).

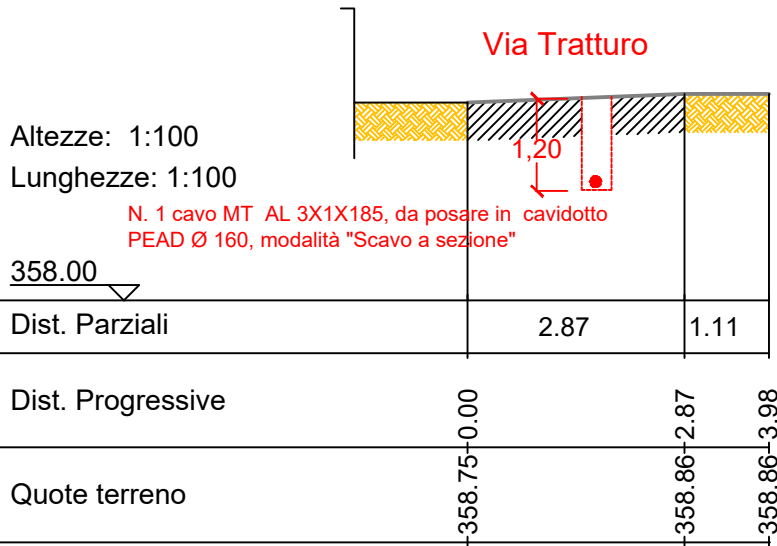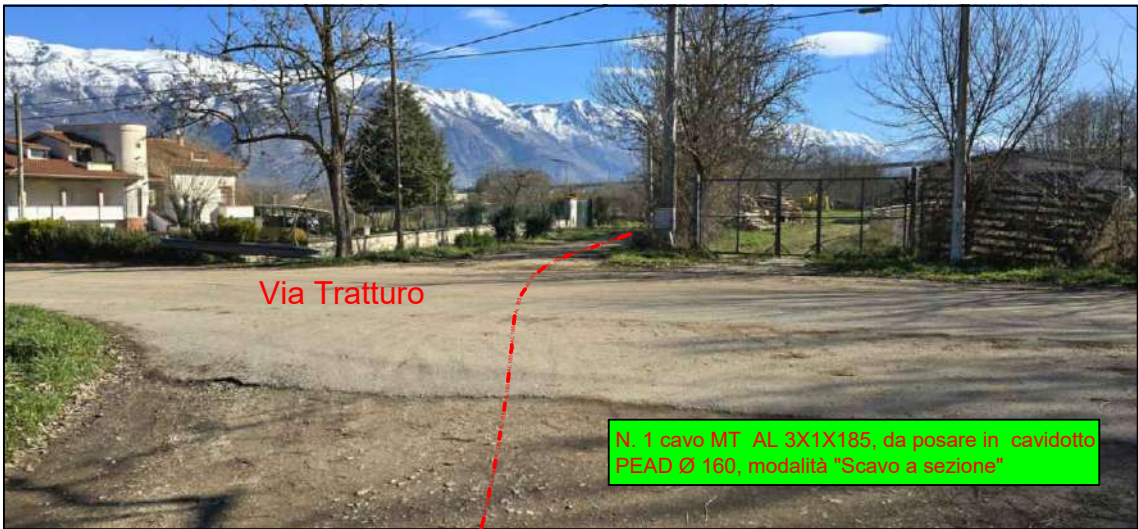


SEZIONE 3-3' - scala 1:100

Fiancheggiamento **Strada Comunale "Via Tratturoe"** con 1 cavo MT 20 kV interrato AL 3x1x185 mm<sup>2</sup> posto in cavidotto Ø 160, in modalità scavo a sezione. Comune di Pratola Peligna (AQ).

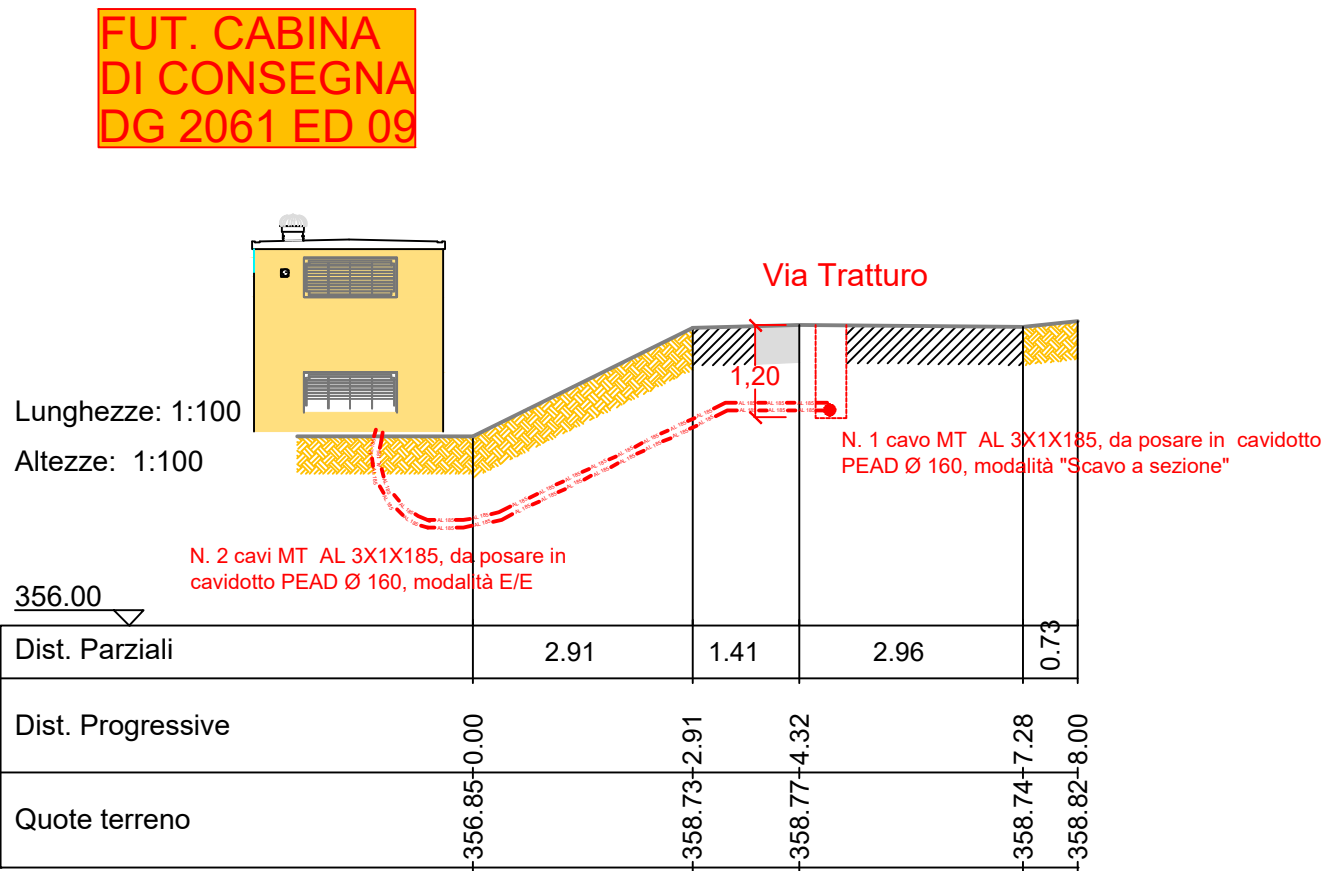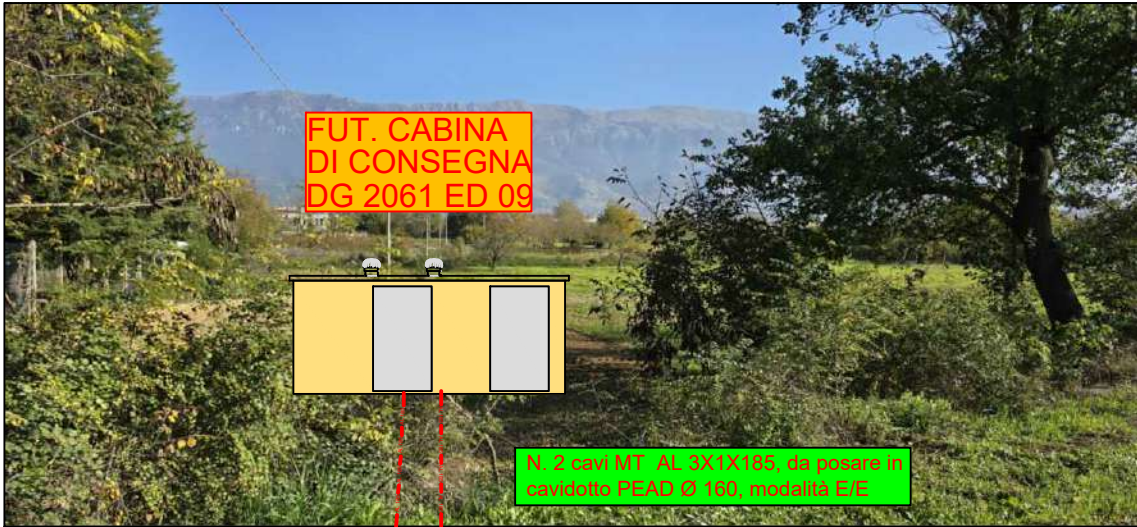


SEZIONE 4-4' - scala 1:100

Fiancheggiamento **Strada Comunale "Via Tratturoe"** con 1 cavo MT 20 kV interrato AL 3x1x185 mm<sup>2</sup> posto in cavidotto Ø 160, in modalità scavo a sezione. Comune di Pratola Peligna (AQ).

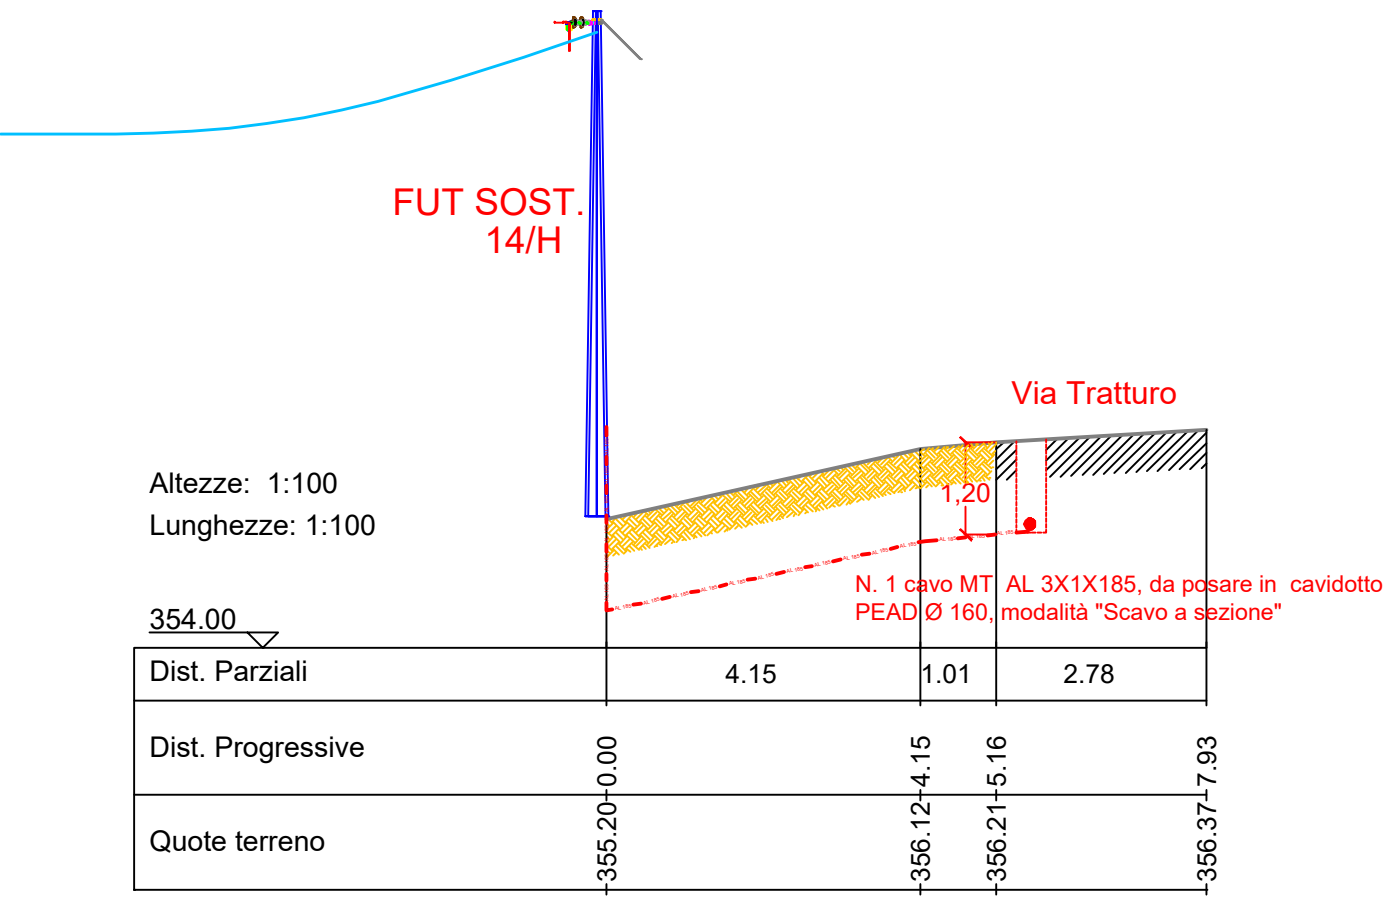

SEZIONE 5-5' - scala 1:100

Fiancheggiamento Strada Comunale "Via Tratturoe" con 1 cavo MT 20 kV interrato AL 3x1x185 mm<sup>2</sup> posto in cavidotto Ø 160, in modalità scavo a sezione. Comune di Pratola Peligna (AQ).

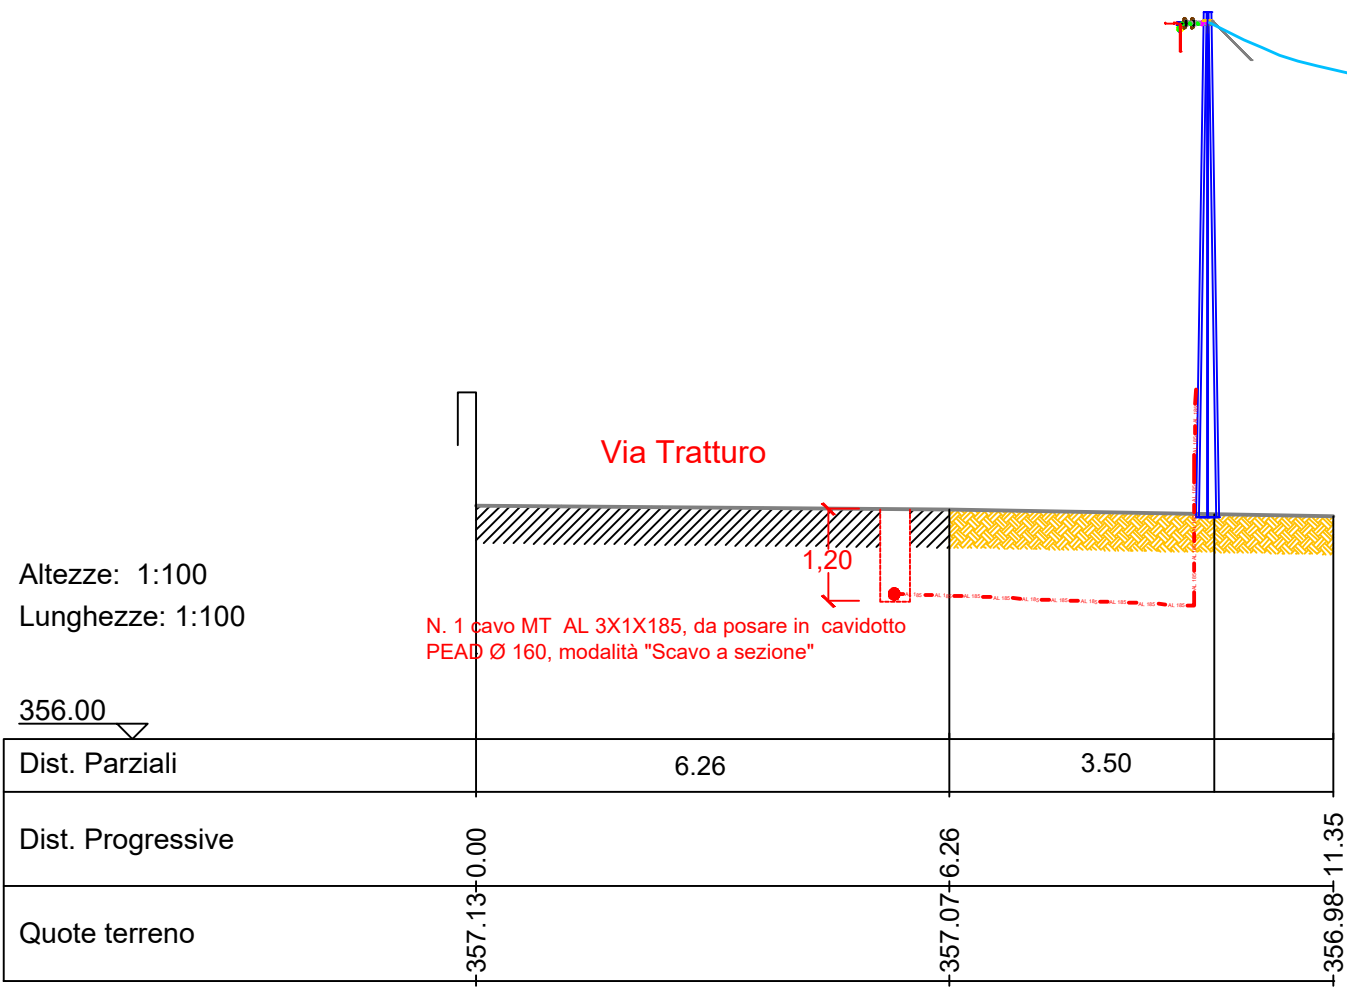

SEZIONE 6-6' - scala 1:100

Fiancheggiamento Strada Comunale "Via Tratturoe" con 1 cavo MT 20 kV interrato AL 3x1x185 mm<sup>2</sup> posto in cavidotto Ø 160, in modalità scavo a sezione. Comune di Pratola Peligna (AQ).

