



Città di Pratola

PROVINCIA L'Aquila



OGGETTO:

**Progetto Nuova Linea Elettrica a 20kV
PREZZA - PRATOLA PELIGNA**

PRESENTAZIONE:

Procedura Autorizzativa Unica Regionale

PROPONENTE

AZIENDA NATURVI S.a.s.

Malatesta Nicola

Via Ilaria Alpi, 38

65128 PESCARA

DOCUMENTO

PIANO PARTICELLARE DESCRITTIVO

Codice tracciabilità
TRM133_R00_PTO.4a

Scala

Formato

Data emissione

Pagina

19.05.2025

2/3

Tecnico Progettista: dott. Agronomo Forestale Angelo Pellicciotti

Approvato: Enzo D'Amico



NATURVI
di Malatesta Nicola s.a.s
P.IVA 02135790687



REV.	DATA	DESCRIZIONE	ESEGUITO	VERIFICATO	APPROVATO
00	19.05.2025	Emissione Tavola			ENZO D'AMICO

Connessione impianto di produzione di energia elettrica da fonte solare, con potenza richiesta in immissione di 996,96 kW. ID 436339355

Progetto per l'impianto di rete per la connessione da linea elettrica aerea esterna in media tensione, avente tensione nominale di 20 kV, mediante la:

1. Costruzione di nuovo tratto di linea MT 20 kV elettrica aerea esterna (lunghezza ml 1592,00), con cavo elicord Al 3x1x150 mm² e cavo interrato Al 3x1x 185 mm² (Lunghezza ml 290,00), in derivazione dal linea MT20 in cu kV tra i nodi 2-446639 (lato Cab. Rio Colle) e 2-524739 (lato PTP Oppi), in E/E dalla futura cabina elettrica di consegna di tipo box DG 2061 ed. 09 e richiusura sulla Cabina Tratturo 1 (2-166451).

2. Rif. art. 1 delibera A.R.E.R.A n. 99/08, allegato A – T.I.C.A. – e s.m.i.

Richiedente la connessione: - Meale Costantino Via Tavo 109 65126 Pescara (PE)

COMUNI DI PREZZA E PRATOLA PELIGNA (AQ)

PROGETTO DEFINITIVO

IDENTIFICAZIONE ELABORATO

LIVELLO PROGETTO	CODICE RINTRACCIABILITA'	CODICE POD	ITER	DATA	SCALA
PD	ID 436339355	IT001E121820340		gennaio 2024	VARIE

ELENCO ELABORATI

X	COROGRAFIA SCALA 1:25.000
X	STRALCIO ORTOFOTO
X	DOCUMENTAZIONE CATASTALE
X	SEZIONI TRASVERSALI
X	

REVISIONI

REV.	DATA	DESCRIZIONE	ESEGUITO	VERIFICATO	APPROVATO
01					
02		INTEGRAZIONI			

Progettazione
Geom. Claudio Tucci



Gestore Rete Elettrica:

Timbro e Firma

Produttore:



NATURVI
di Maratesta Nicola S.p.A.
P.IVA 02135790687

COROGRAFIA 1:25000 TAV. 369 EST

COMUNI DI PREZZA E PRATOLA PELIGNA (AQ)

TAV. 1

Tracciato nuovo elettrodotto MT 20 kV in cavo aereo Al 3x1x150 mm² (ml 1.592)


Tracciato nuovo elettrod. MT 20 kV in cavo interr. Al 3x1x185 mm² (ml 290.00)

1


Interferenze: 1 SP N° 10 al km 17+986; 2 RFI ROMA -PESCARA km 73+258; 3 S.Com.le del Tratturo

Palo + Tipo sostegni

NUM. PIANO PARTICELLARE

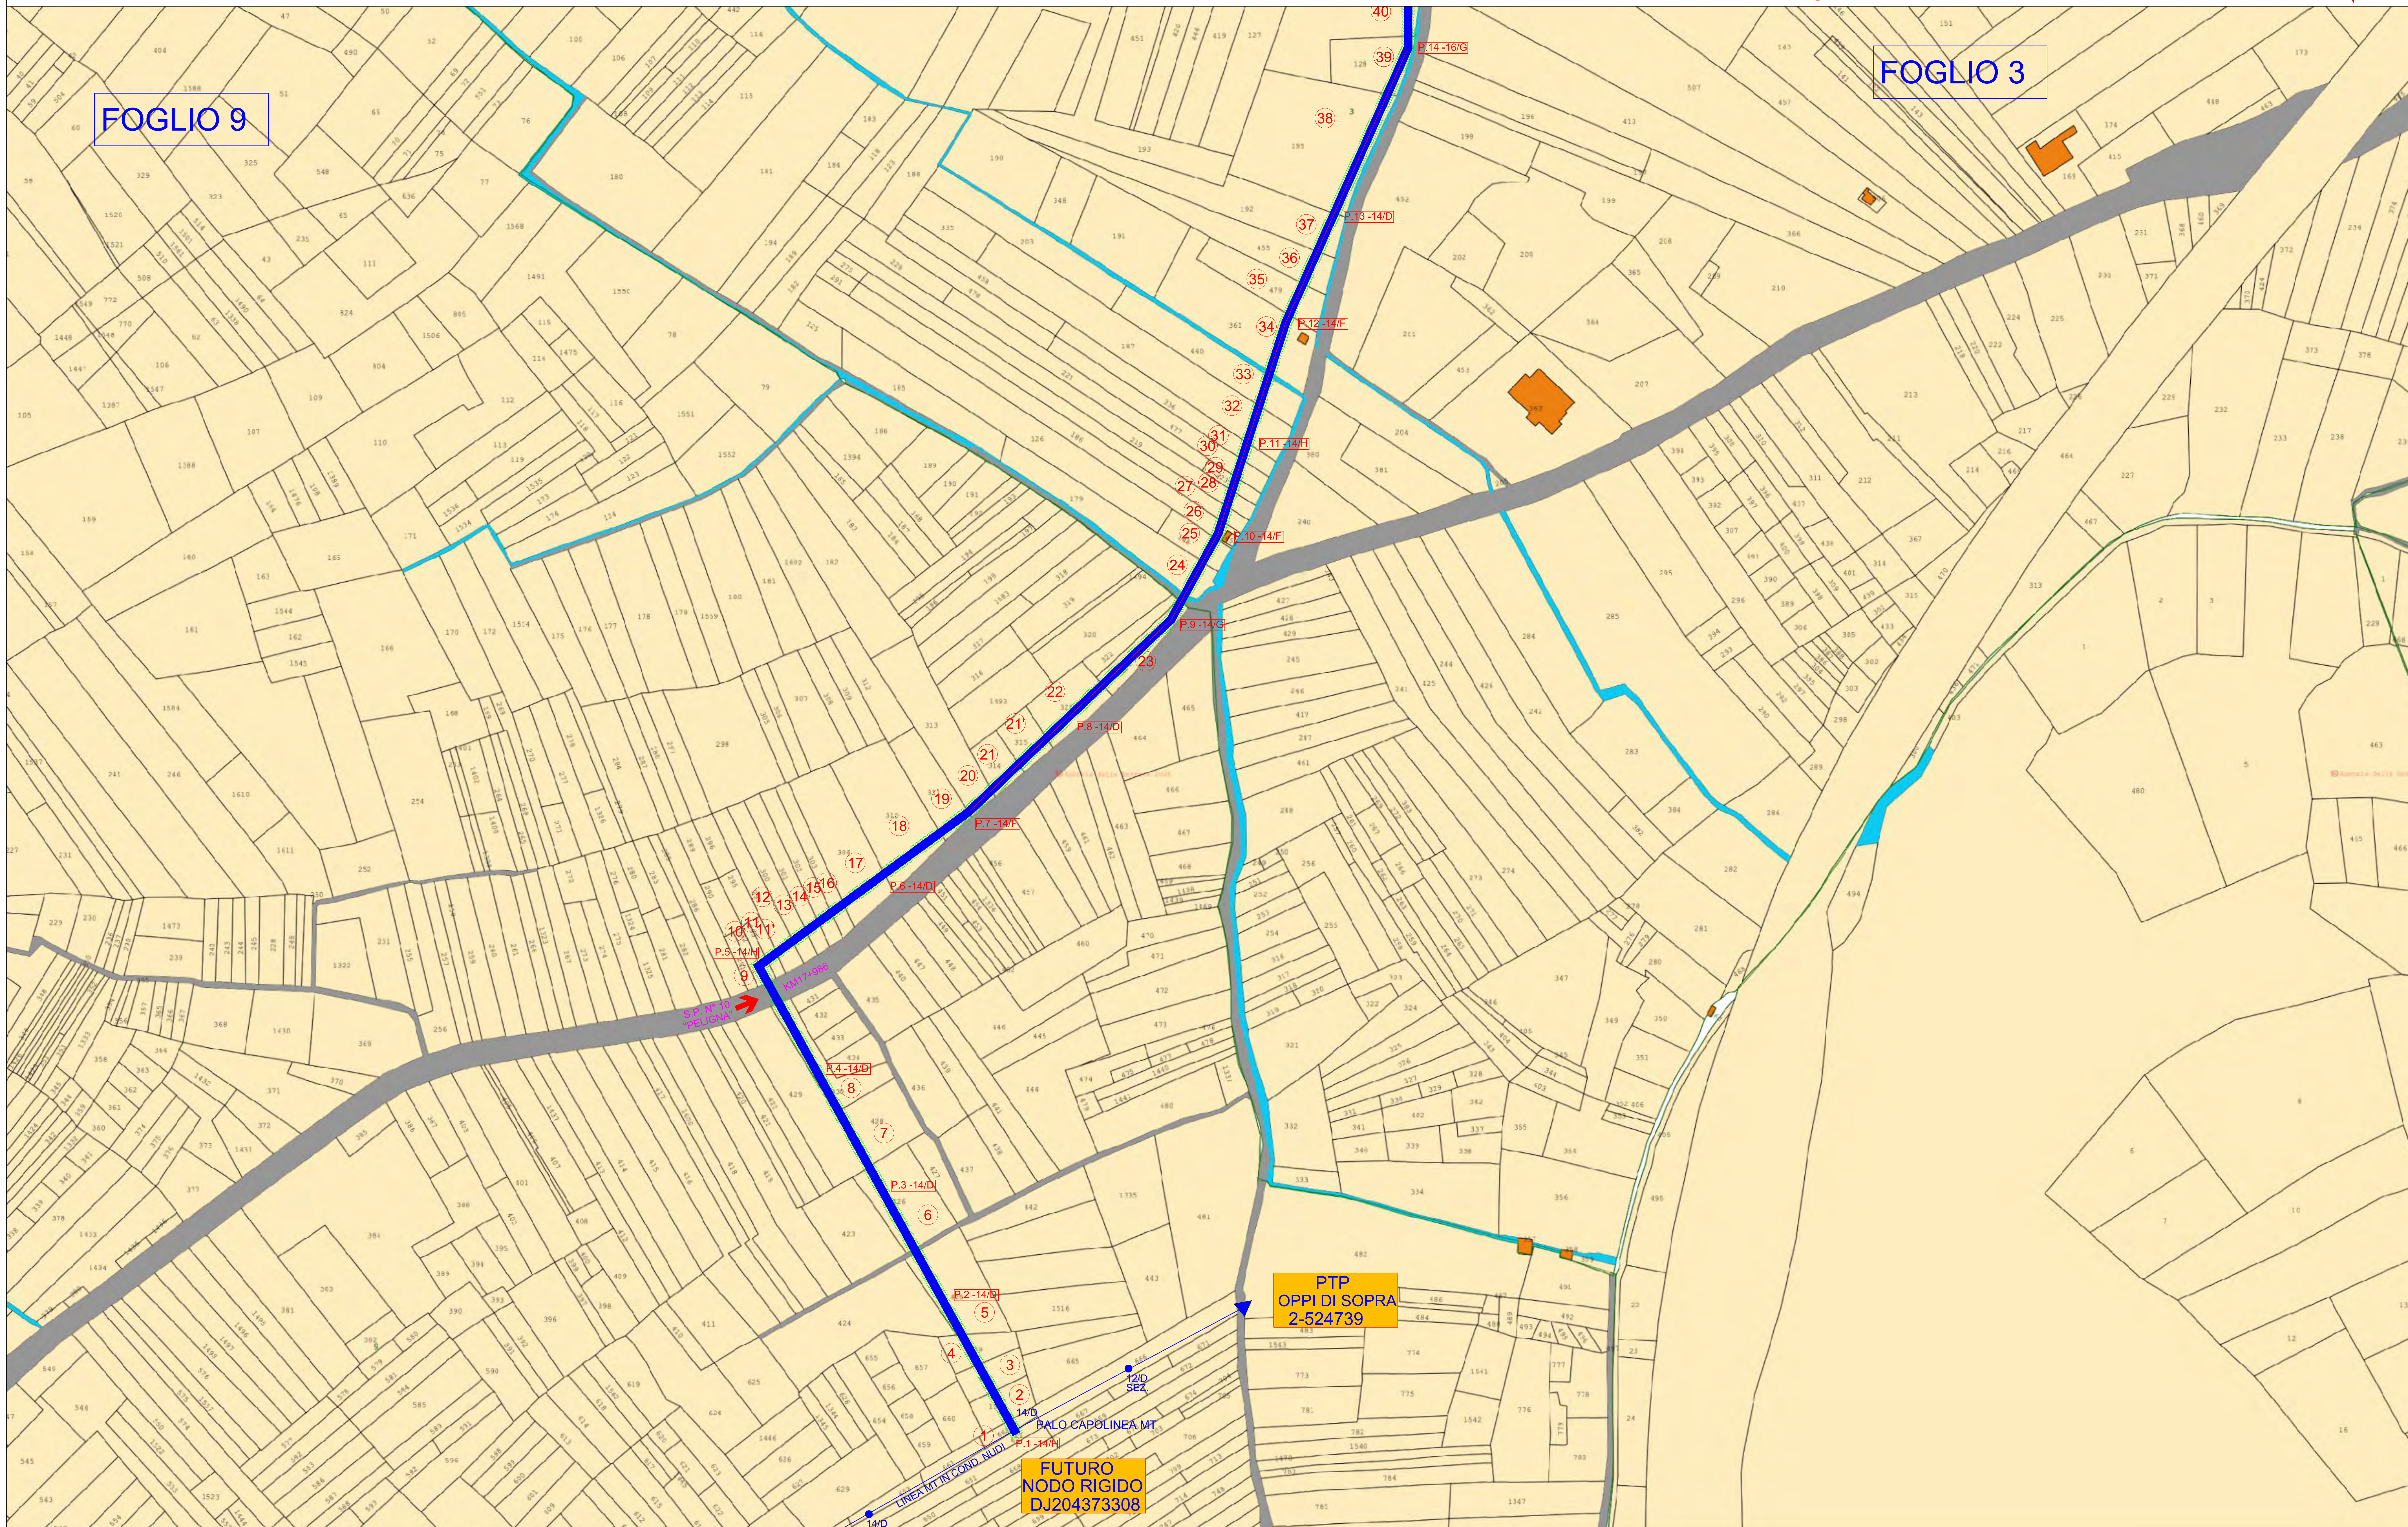



Tracciato nuovo elettrodotto MT 20 kV in cavo aereo Al 3x1x150 mm²
FASCIA DI ASSERVIMENTO CAVO AEREO/INTERRATO L 4,00 x(2+2)
FASCIA DI OCCUPAZIONE TEMPORANEA, PISTE DI SERVIZIO LATERALI L 6,00 x(3+3)

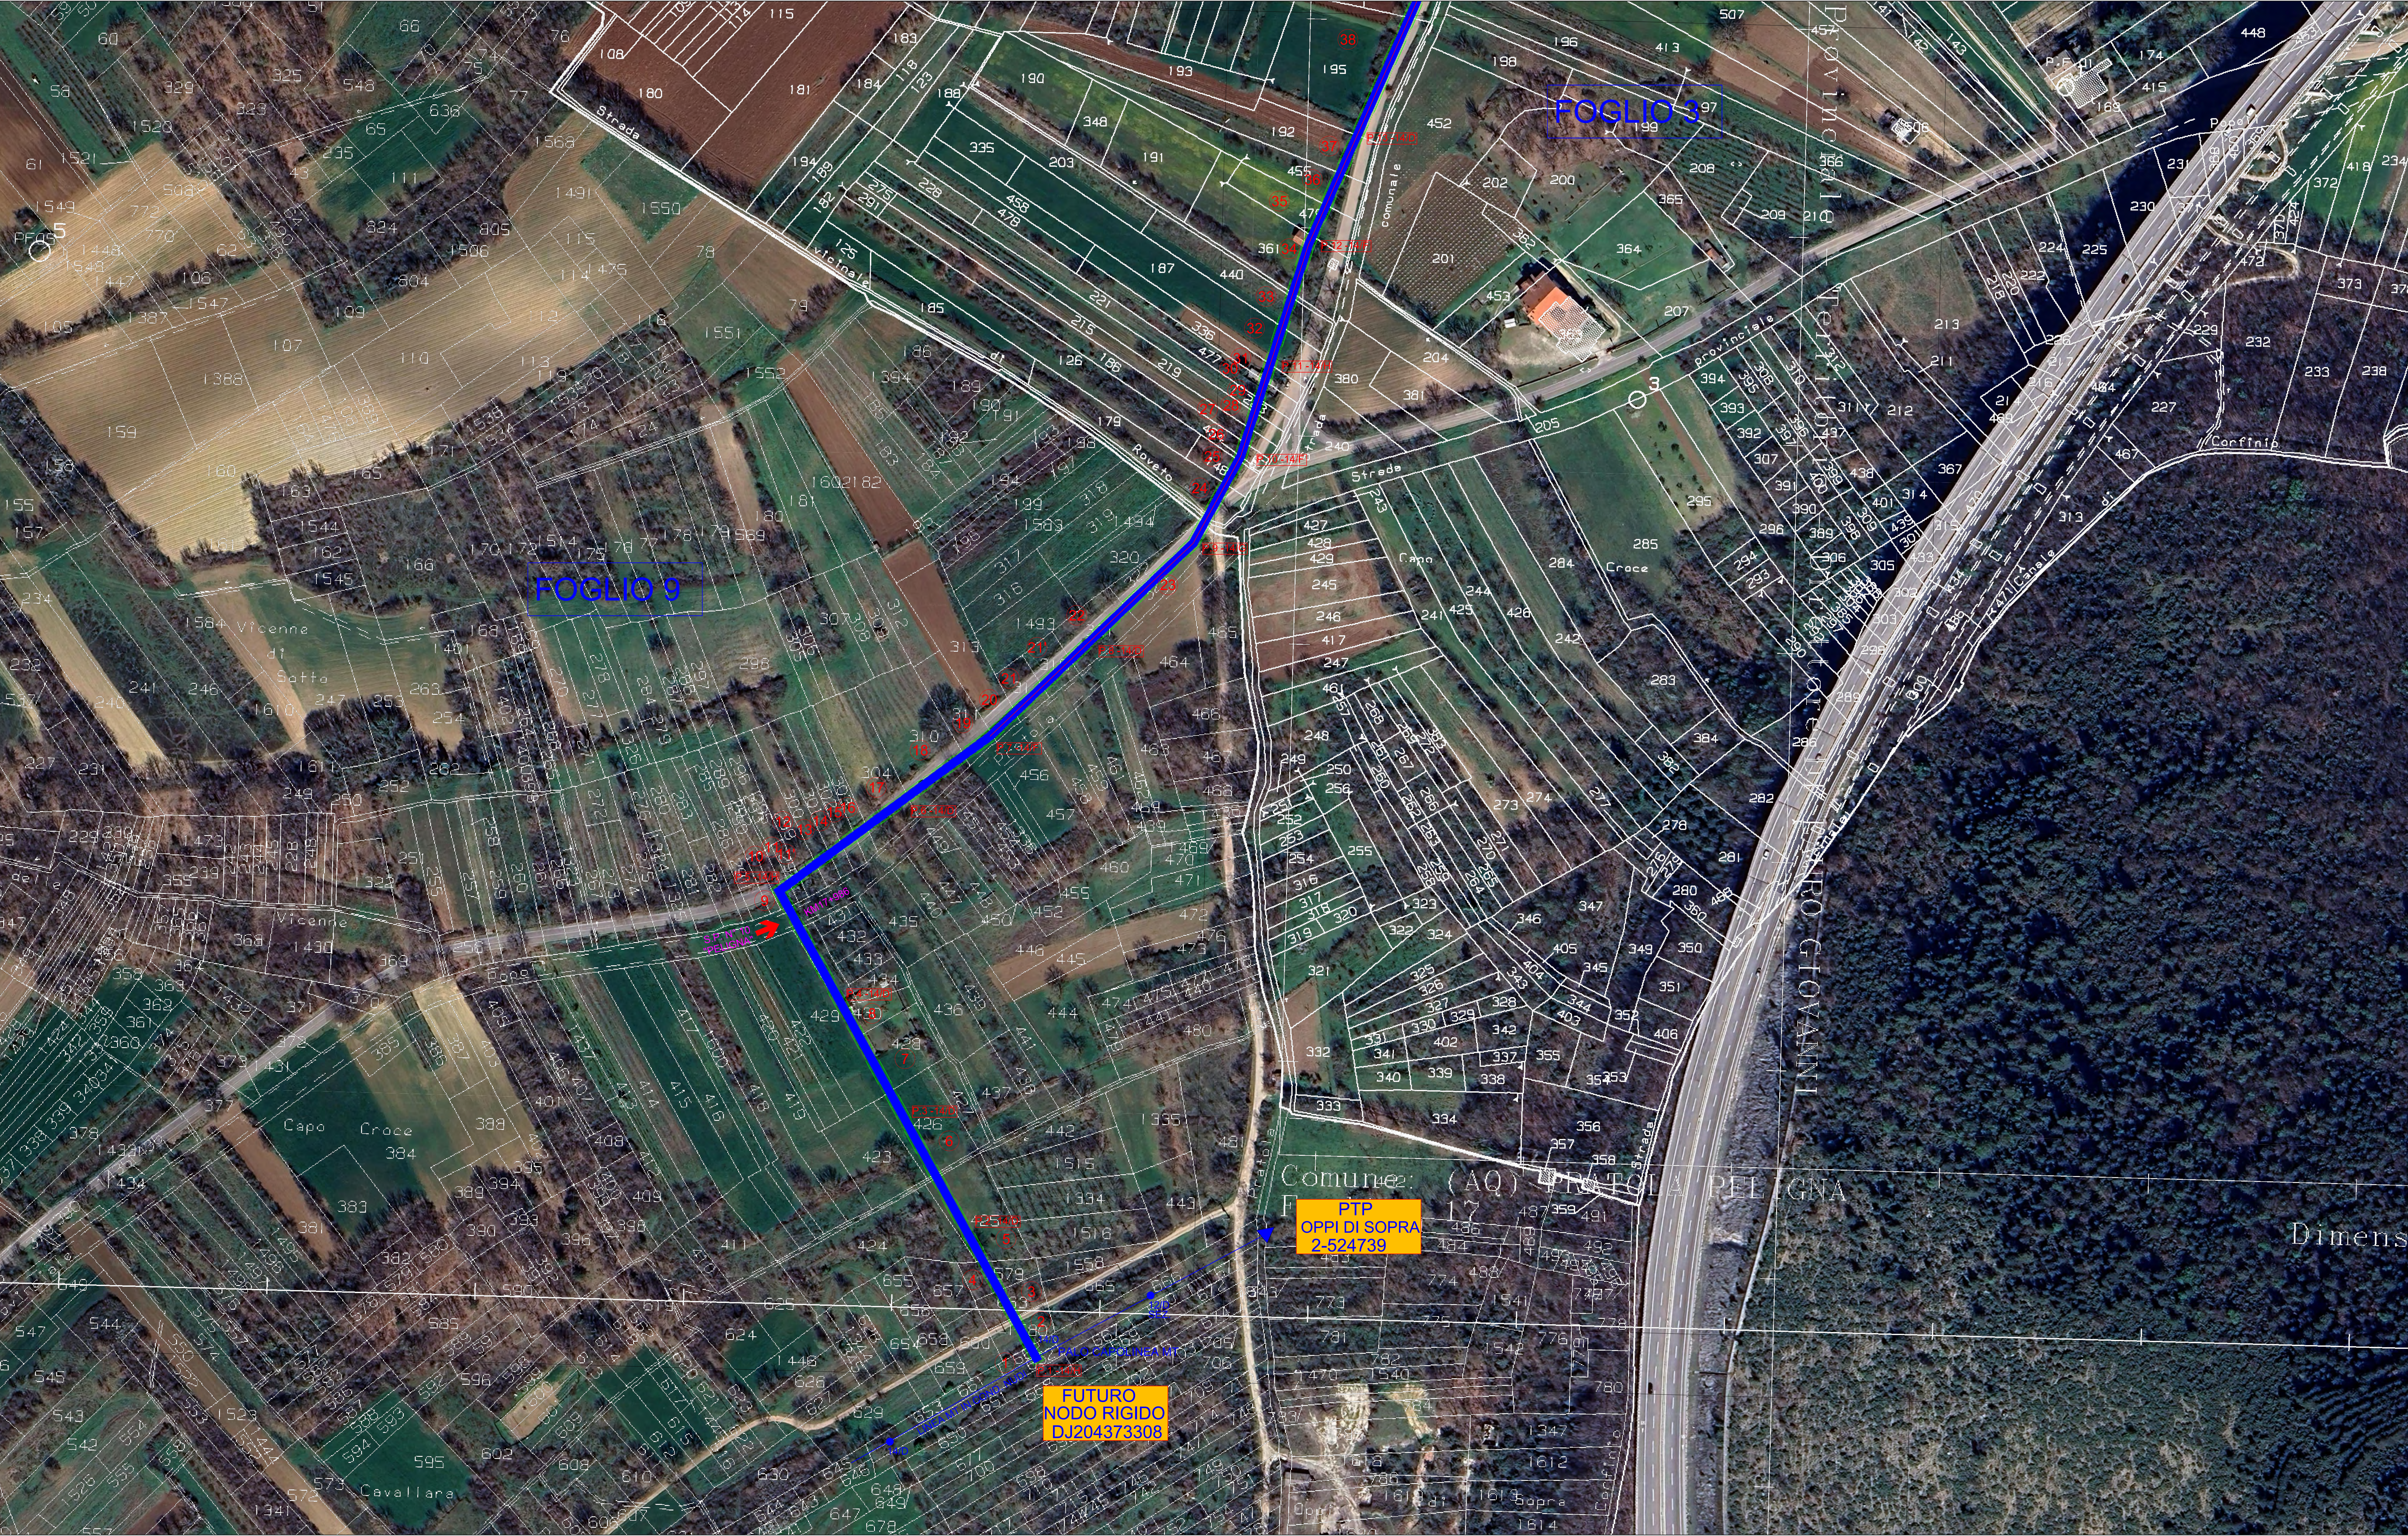

- Tracciato nuovo elettrodotto MT 20 kV in cavo aereo Al 3x1x150 mm²
- FASCIA DI ASSERVIMENTO CAVO AEREO/INTERRATO L 4,00 x(2+2)
- FASCIA DI OCCUPAZIONE TEMPORANEA, PISTE DI SERVIZIO LATERALI L 6,00 x(3+3)
- Tracciato nuovo elettrodotto MT 20 kV in cavo interrato Al 3x1x185 mm²

P.X. -14/F N. Palo + Tipo sostegni

X NUM. PIANO PARTICELLARE

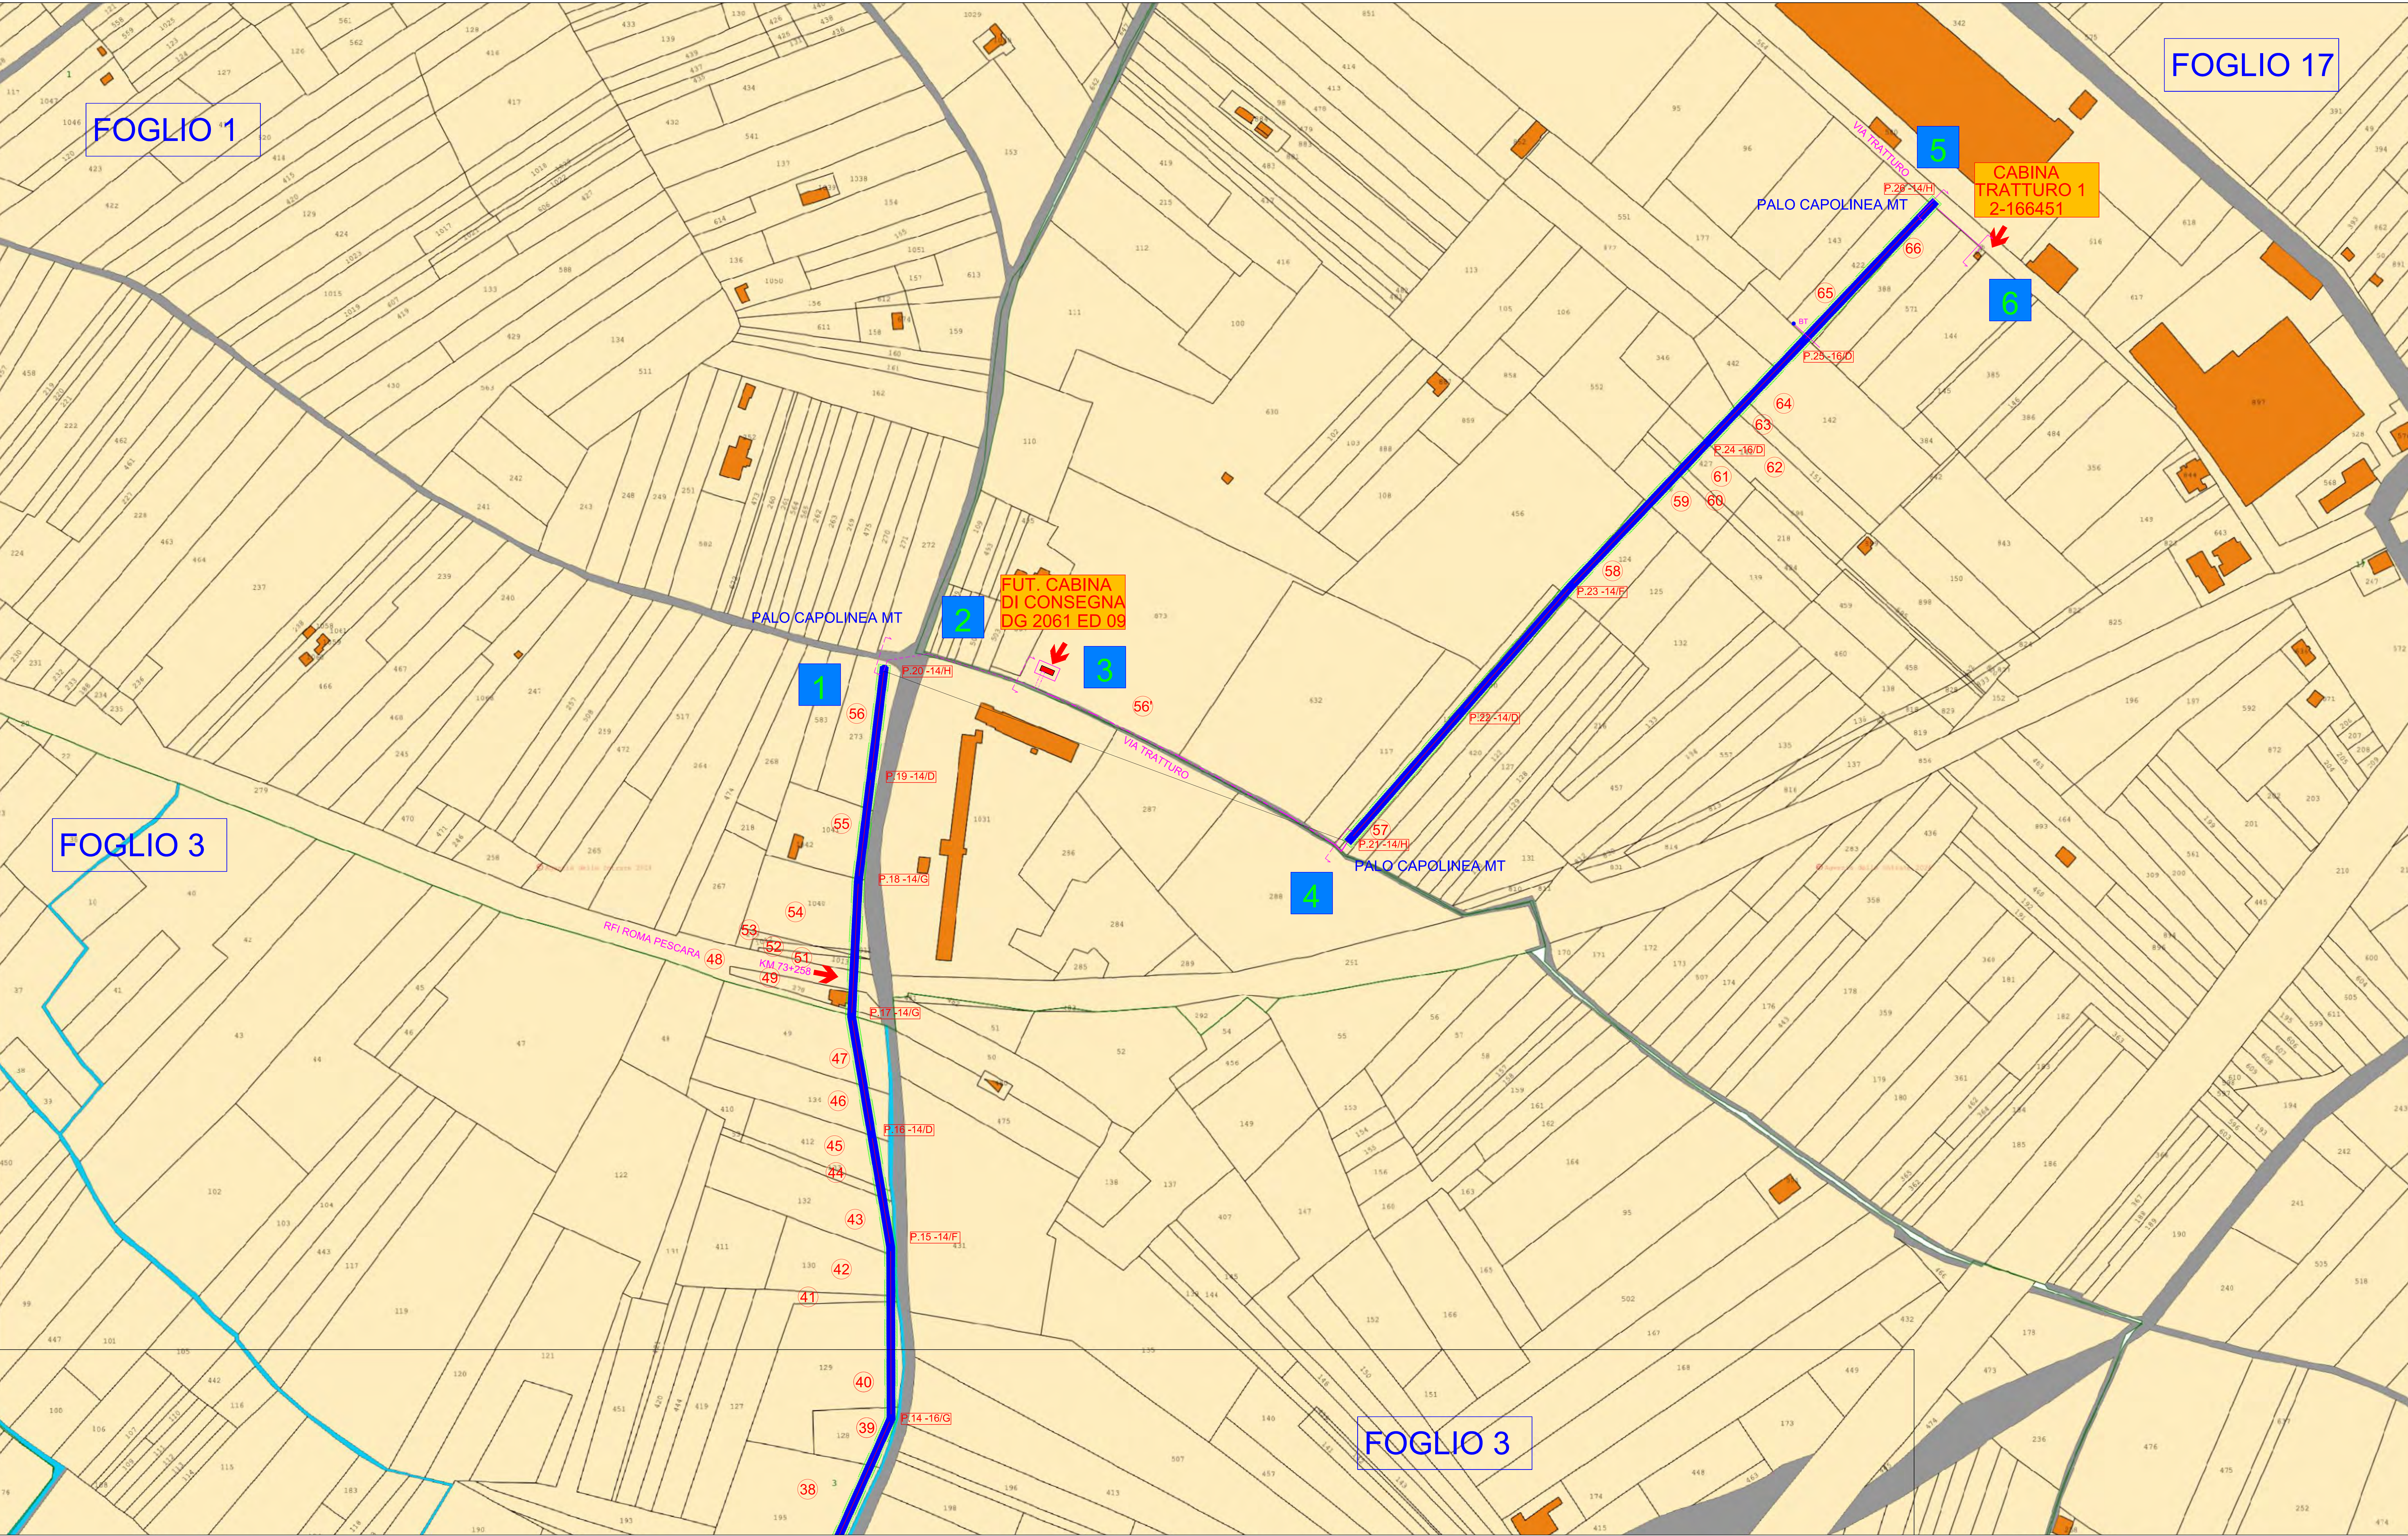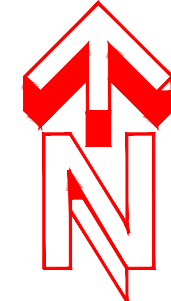

- Tracciato nuovo elettrodotto MT 20 kV in cavo aereo Al 3x1x150 mm²
- FASCIA DI ASSERVIMENTO CAVO AEREO/INTERRATO L 4,00 x(2+2)
- FASCIA DI OCCUPAZIONE TEMPORANEA, PISTE DI SERVIZIO LATERALI L 6,00 x(3+3)
- Tracciato nuovo elettrodotto MT 20 kV in cavo interrato Al 3x1x185 mm²

P.X -14/F N. Palo + Tipo sostegni

PROGETTO

X NUM. PIANO PARTICELLARE

