



Città di Pratola

PROVINCIA L'Aquila



OGGETTO:

Progetto per il Potenziamento della Linea
Elettrica a 20kV CASTEL DI IERI - GORIANO SICOLI

PRESENTAZIONE:

Procedura Autorizzativa Unica Regionale

PROPONENTE

AZIENDA NATURVI S.a.s.
Malatesta Nicola
Via Ilaria Alpi, 38
65128 PESCARA

DOCUMENTO

PIANO PARTICELLARE - ESPROPRI

Codice tracciabilità TRM133_R00_PTO.4b	Scala	Formato	Data emissione 19.05.2025	Pagina 2/3
---	-------	---------	------------------------------	---------------

Tecnico Progettista: dott. Agronomo Forestale Angelo Pellicciotti

Approvato: Enzo D'Amico



NATURVI
di Malatesta Nicola s.a.s
P.IVA 02135790687



REV.	DATA	DESCRIZIONE	ESEGUITO	VERIFICATO	APPROVATO
00	19.05.2025	Emissione Tavola			ENZO D'AMICO

Connessione impianto di produzione di energia elettrica da fonte solare, con potenza richiesta in immissione di 996,96 kW. ID 436339355

Progetto per l'impianto di rete per la connessione da linea elettrica aerea esterna in media tensione, avente tensione nominale di 20 kV, mediante la:

1. Potenziamento della linea MT 20 kV aerea esterna, esistente "PREZZA", attualmente in cavo AI 3x1x35mm², mediante la sostituzione dei sostegni e costruzione nuova linea MT 20kV aerea esterna con cavo AI 3x1x150mm². Tratta tra Cabina Valle Lama 2-136020 nel Comune Castel di Ieri (AQ) e sostegno capolinea ubicato nel Comune di Goriano Sicoli (AQ) uscente Cab. Goriano Sic. 2-224811, passando tra per il nodo 108911. Lunghezza del tracciato km 3.795.

2. Rif. art. 1 deliberata A.R.E.R.A N. 99/08, allegato A - T.I.C.A. - e.s.m.i.

Richiedente la connessione: - Meale Costantino Via Tavo 109 65126 Pescara (PE)

COMUNI DI GORIANO SICOLI E CASTEL DI IERI (AQ)

PIANO PARTICELLARE

IDENTIFICAZIONE ELABORATO

LIVELLO PROGETTO	CODICE RINTRACCIABILITA'	CODICE POD	ITER	DATA	SCALA
PD	ID 436339355	IT001E121820340		aprile 2025	VARIE

X	COROGRAFIA SCALA 1:25.000
X	PLANIMETRIA CATASTALE - PIANO PARTICELLARE
X	ELENCO DITTE

REVISIONI

REV.	DATA	DESCRIZIONE	ESEGUITO	VERIFICATO	APPROVATO
01	29.04.2025	Integrazioni	C. TUCCI		

Progettazione
Geom. Claudio Tucci



Gestore Rete Elettrica:

Timbro e Firma

Produttore:




COROGRAFIA 1:25.000

COMUNI DI GORIANO SICOLI E CASTEL DI IERI (AQ) TAV. 1

TRATTA DI LINEA MT 20kV IN PROGETTO, IN CAVO AEREO AL 3X1X150mm²

TRATTA DI LINEA MT 20kV IN PROGETTO, IN CAVO AEREO AL 3X1X150mm²
E CAVO BT IN MODALITA' DOPPIA TERNA IN PROGETTO

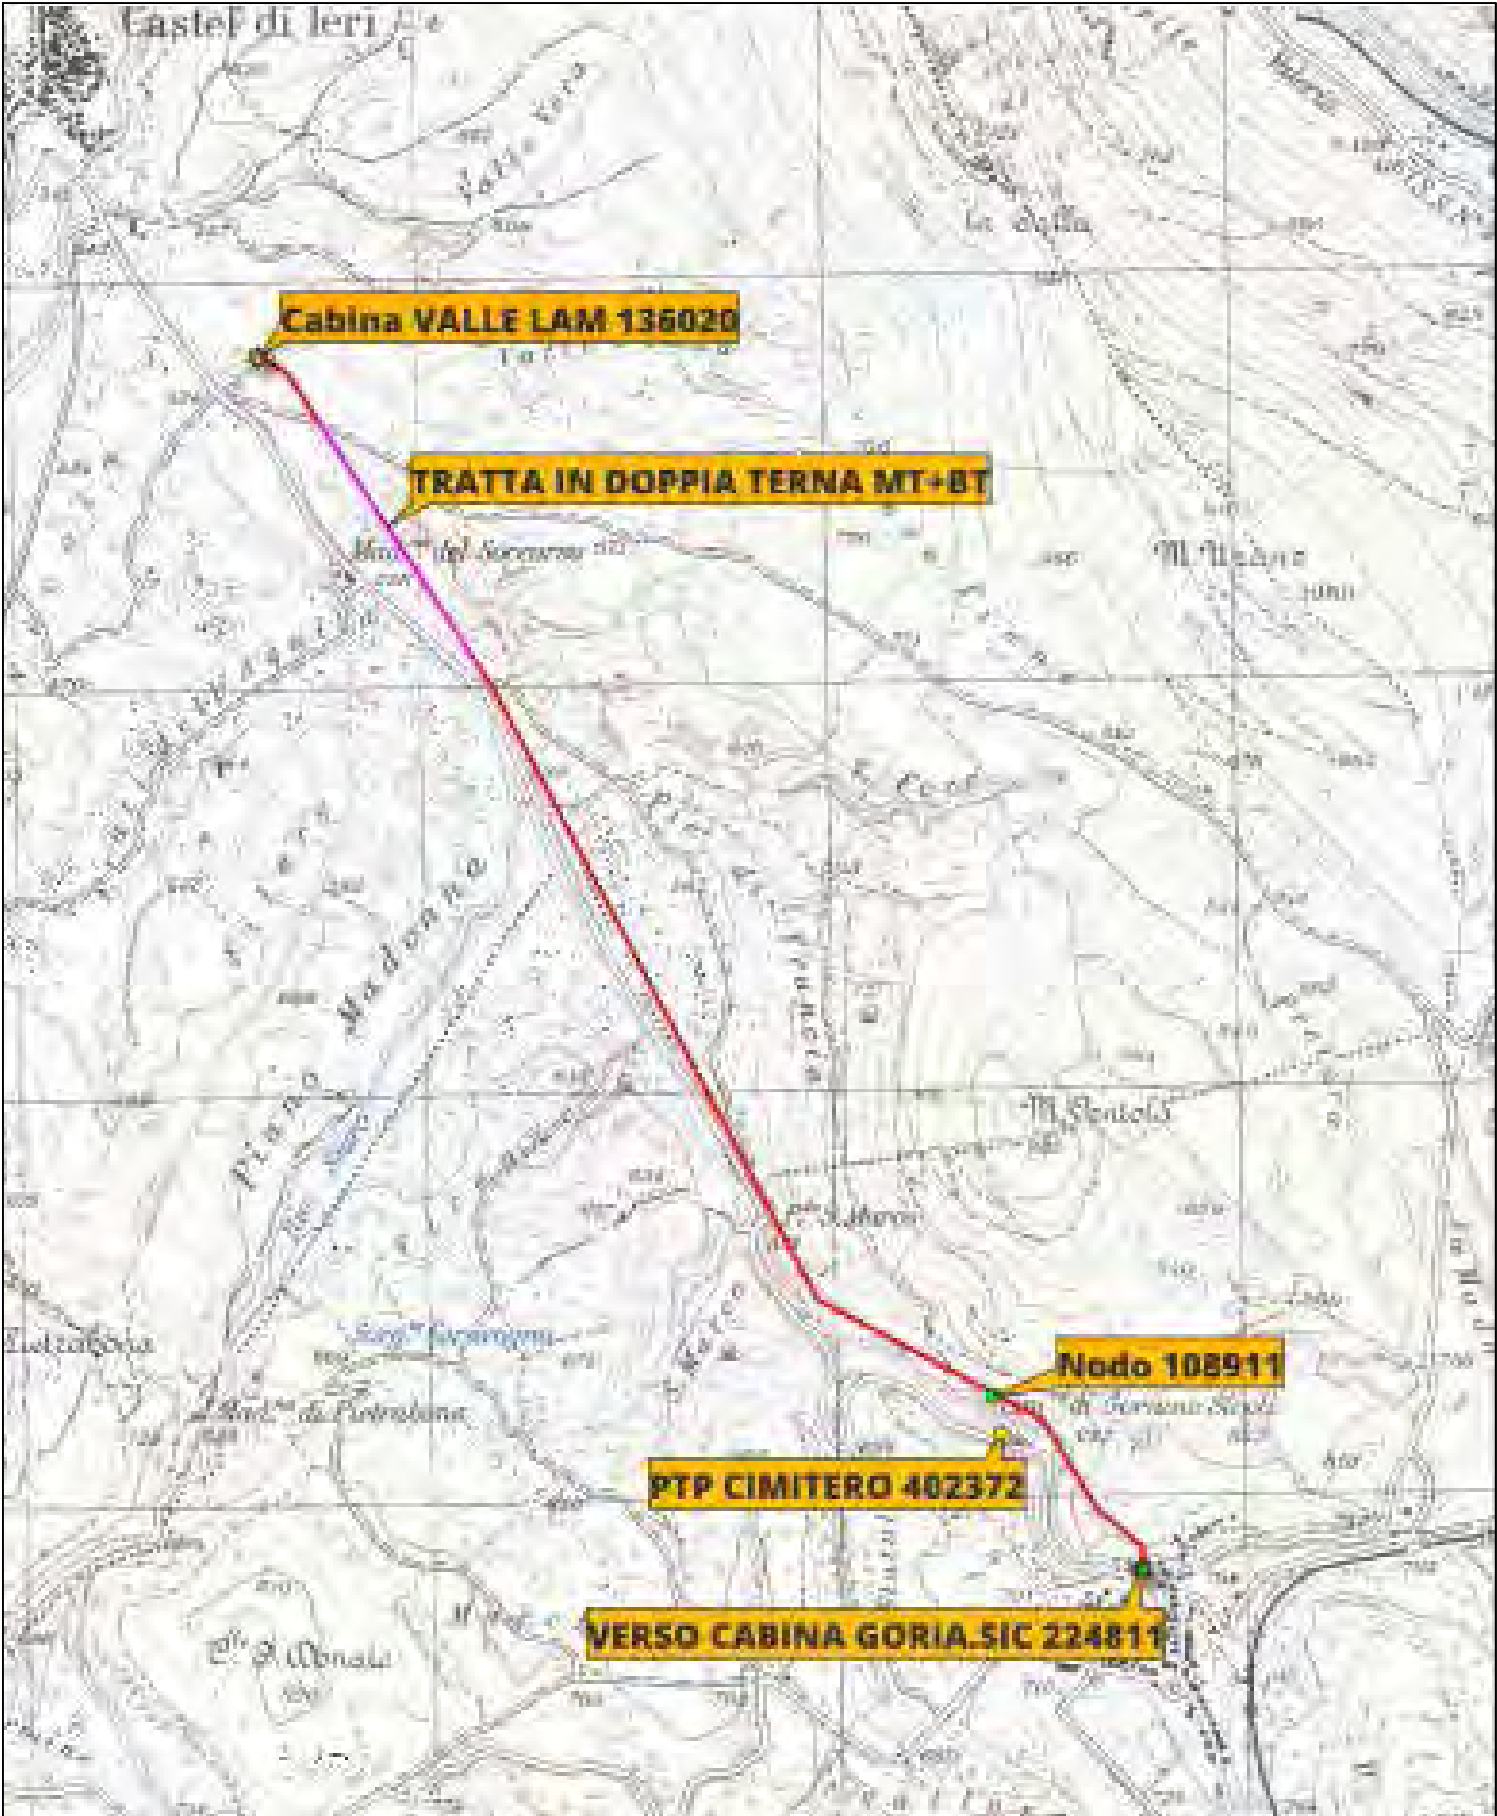

TRACCIATO DI LINEA MT 20kV ESISTENTE "PREZZA" IN CAVO AEREO AL 3X1X150mm² IN PROGETTO

FASCIA DI ASSERVIMENTO CAVO AEREO/INTERRATO L 4,00 x(2+2)

FASCIA DI OCCUPAZIONE TEMPORANEA, PISTE DI SERVIZIO LATERALI L 6,00 x(3+3)

TRACCIATO DI LINEA MT 20kV ESISTENTE "PREZZA" IN CAVO AEREO AL 3X1X150mm² E CAVO BT IN MODALITA' DOPPIA TERNA IN PROGETTO

P.X -14/F



N.

Palo + Tipo sostegni



NUM. PIANO PARTICELLARE

PROGETTO

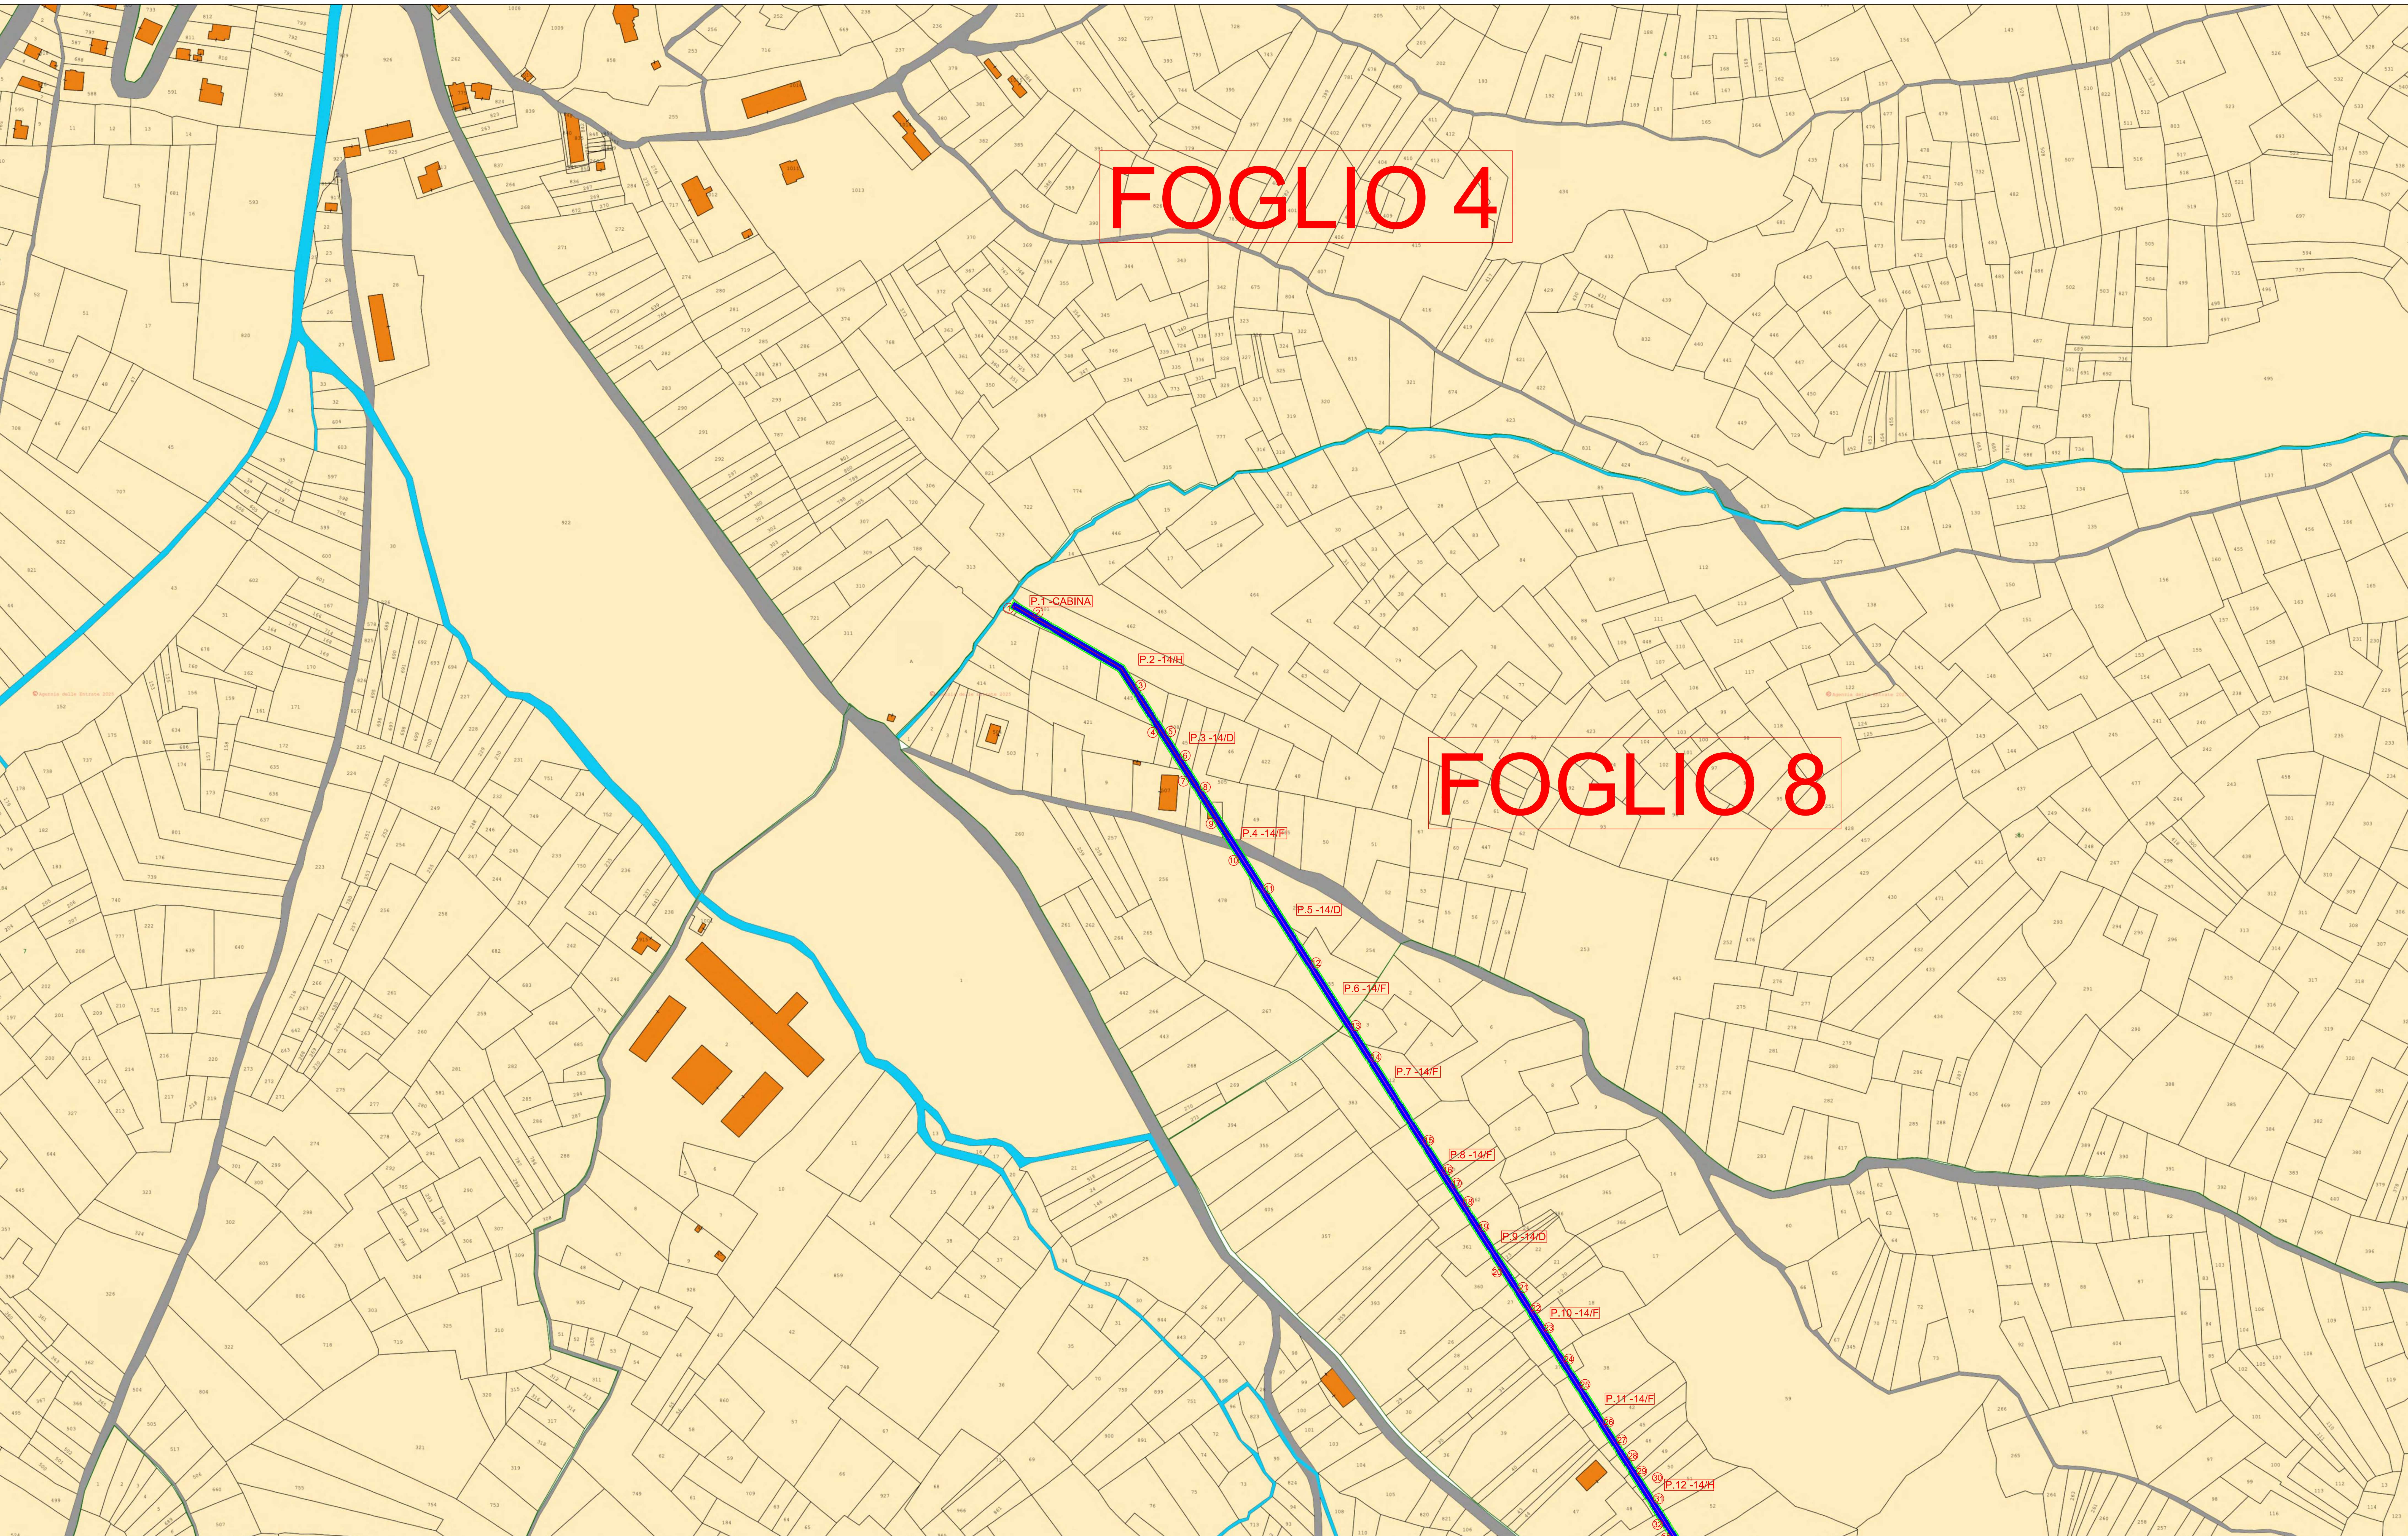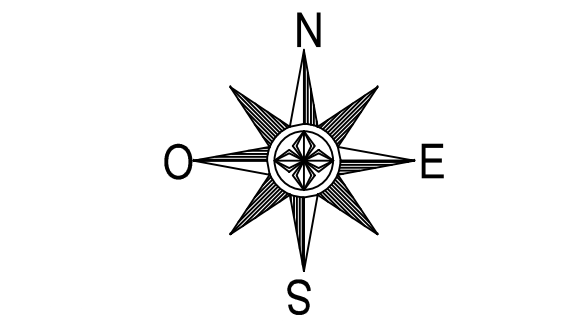




P.X -14/F


N.

Palo + Tipo sostegni

PROGETTO

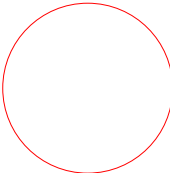


NUM. PIANO PARTICELLARE

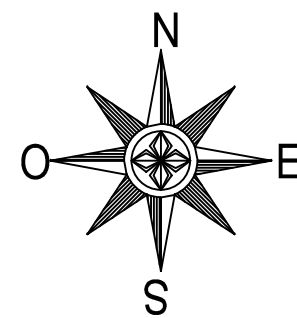

FOGLIO 4

FOGLIO 8

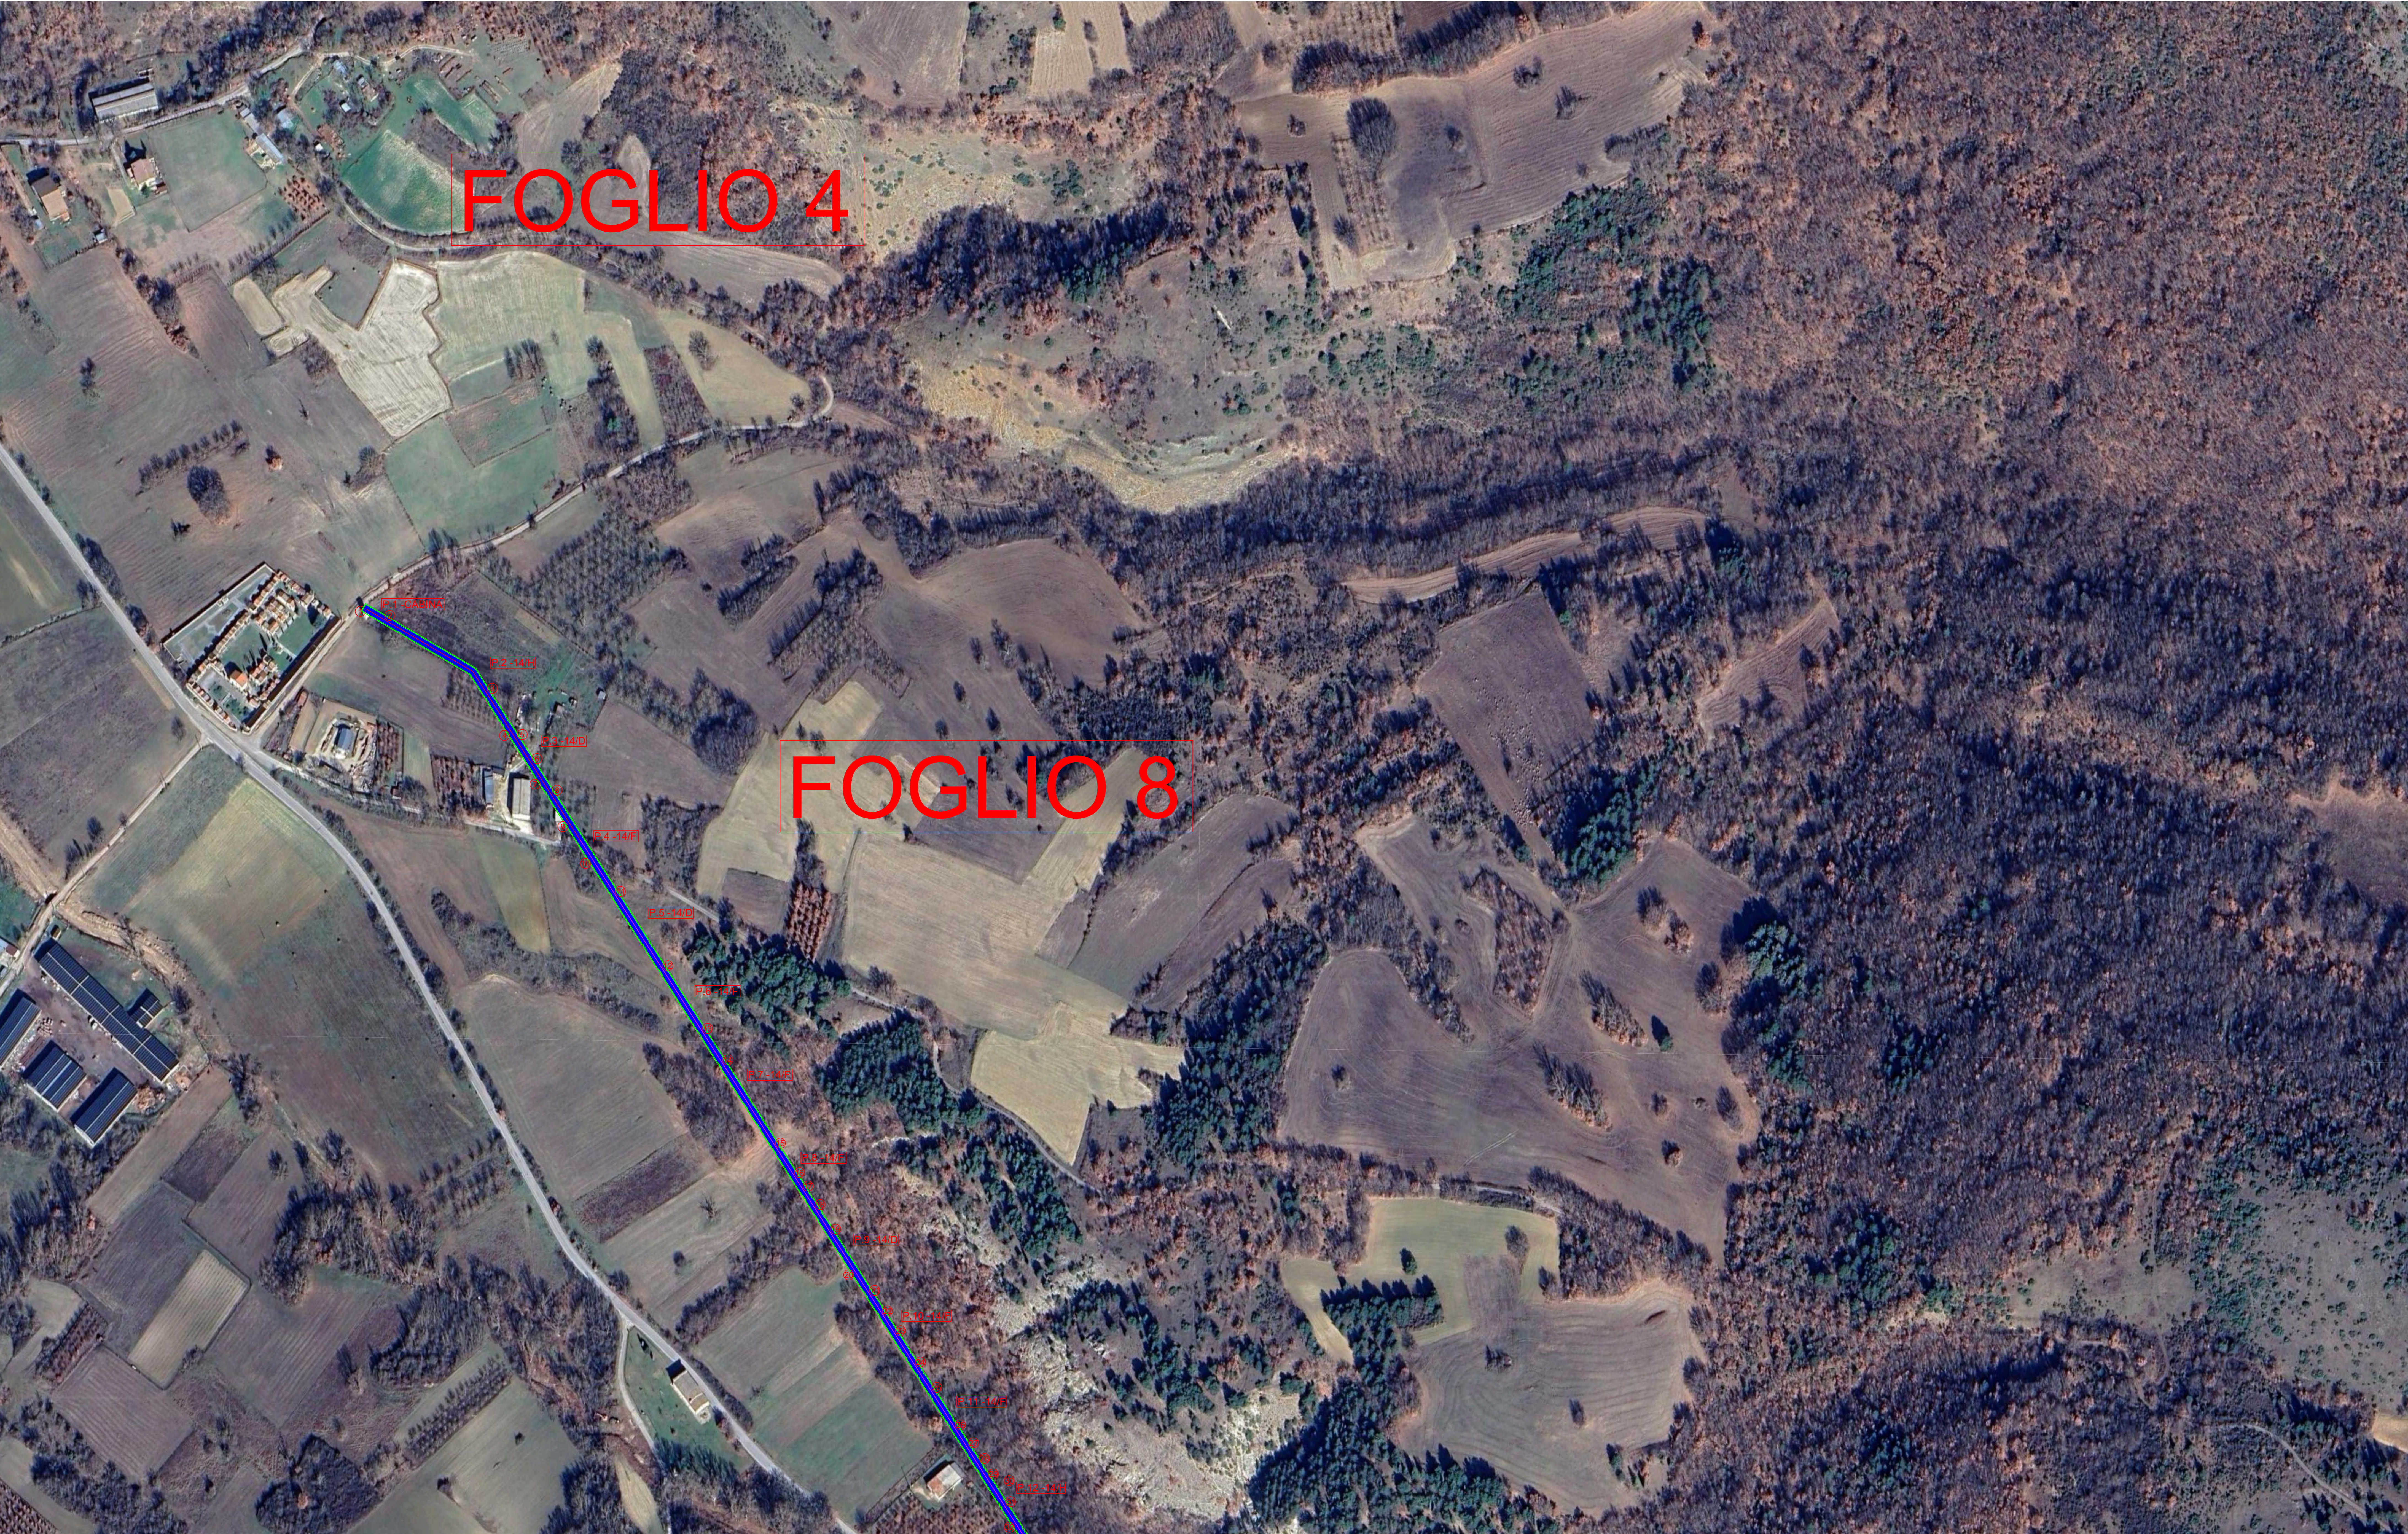

— TRACCIATO DI LINEA MT 20kV ESISTENTE "PREZZA" IN CAVO AEREO AL 3X1X150mm² IN PROGETTO

■ FASCIA DI ASSERVIMENTO CAVO AEREO/INTERRATO L 4,00 x(2+2)

▨ FASCIA DI OCCUPAZIONE TEMPORANEA, PISTE DI SERVIZIO LATERALI L 6,00 x(3+3)

— TRACCIATO DI LINEA MT 20kV ESISTENTE "PREZZA" IN CAVO AEREO AL 3X1X150mm² E CAVO BT IN MODALITA' DOPPIA TERNA IN PROGETTO

P.X -14/F



N.

Palo + Tipo sostegni

X

NUM. PIANO PARTICELLARE

PROGETTO

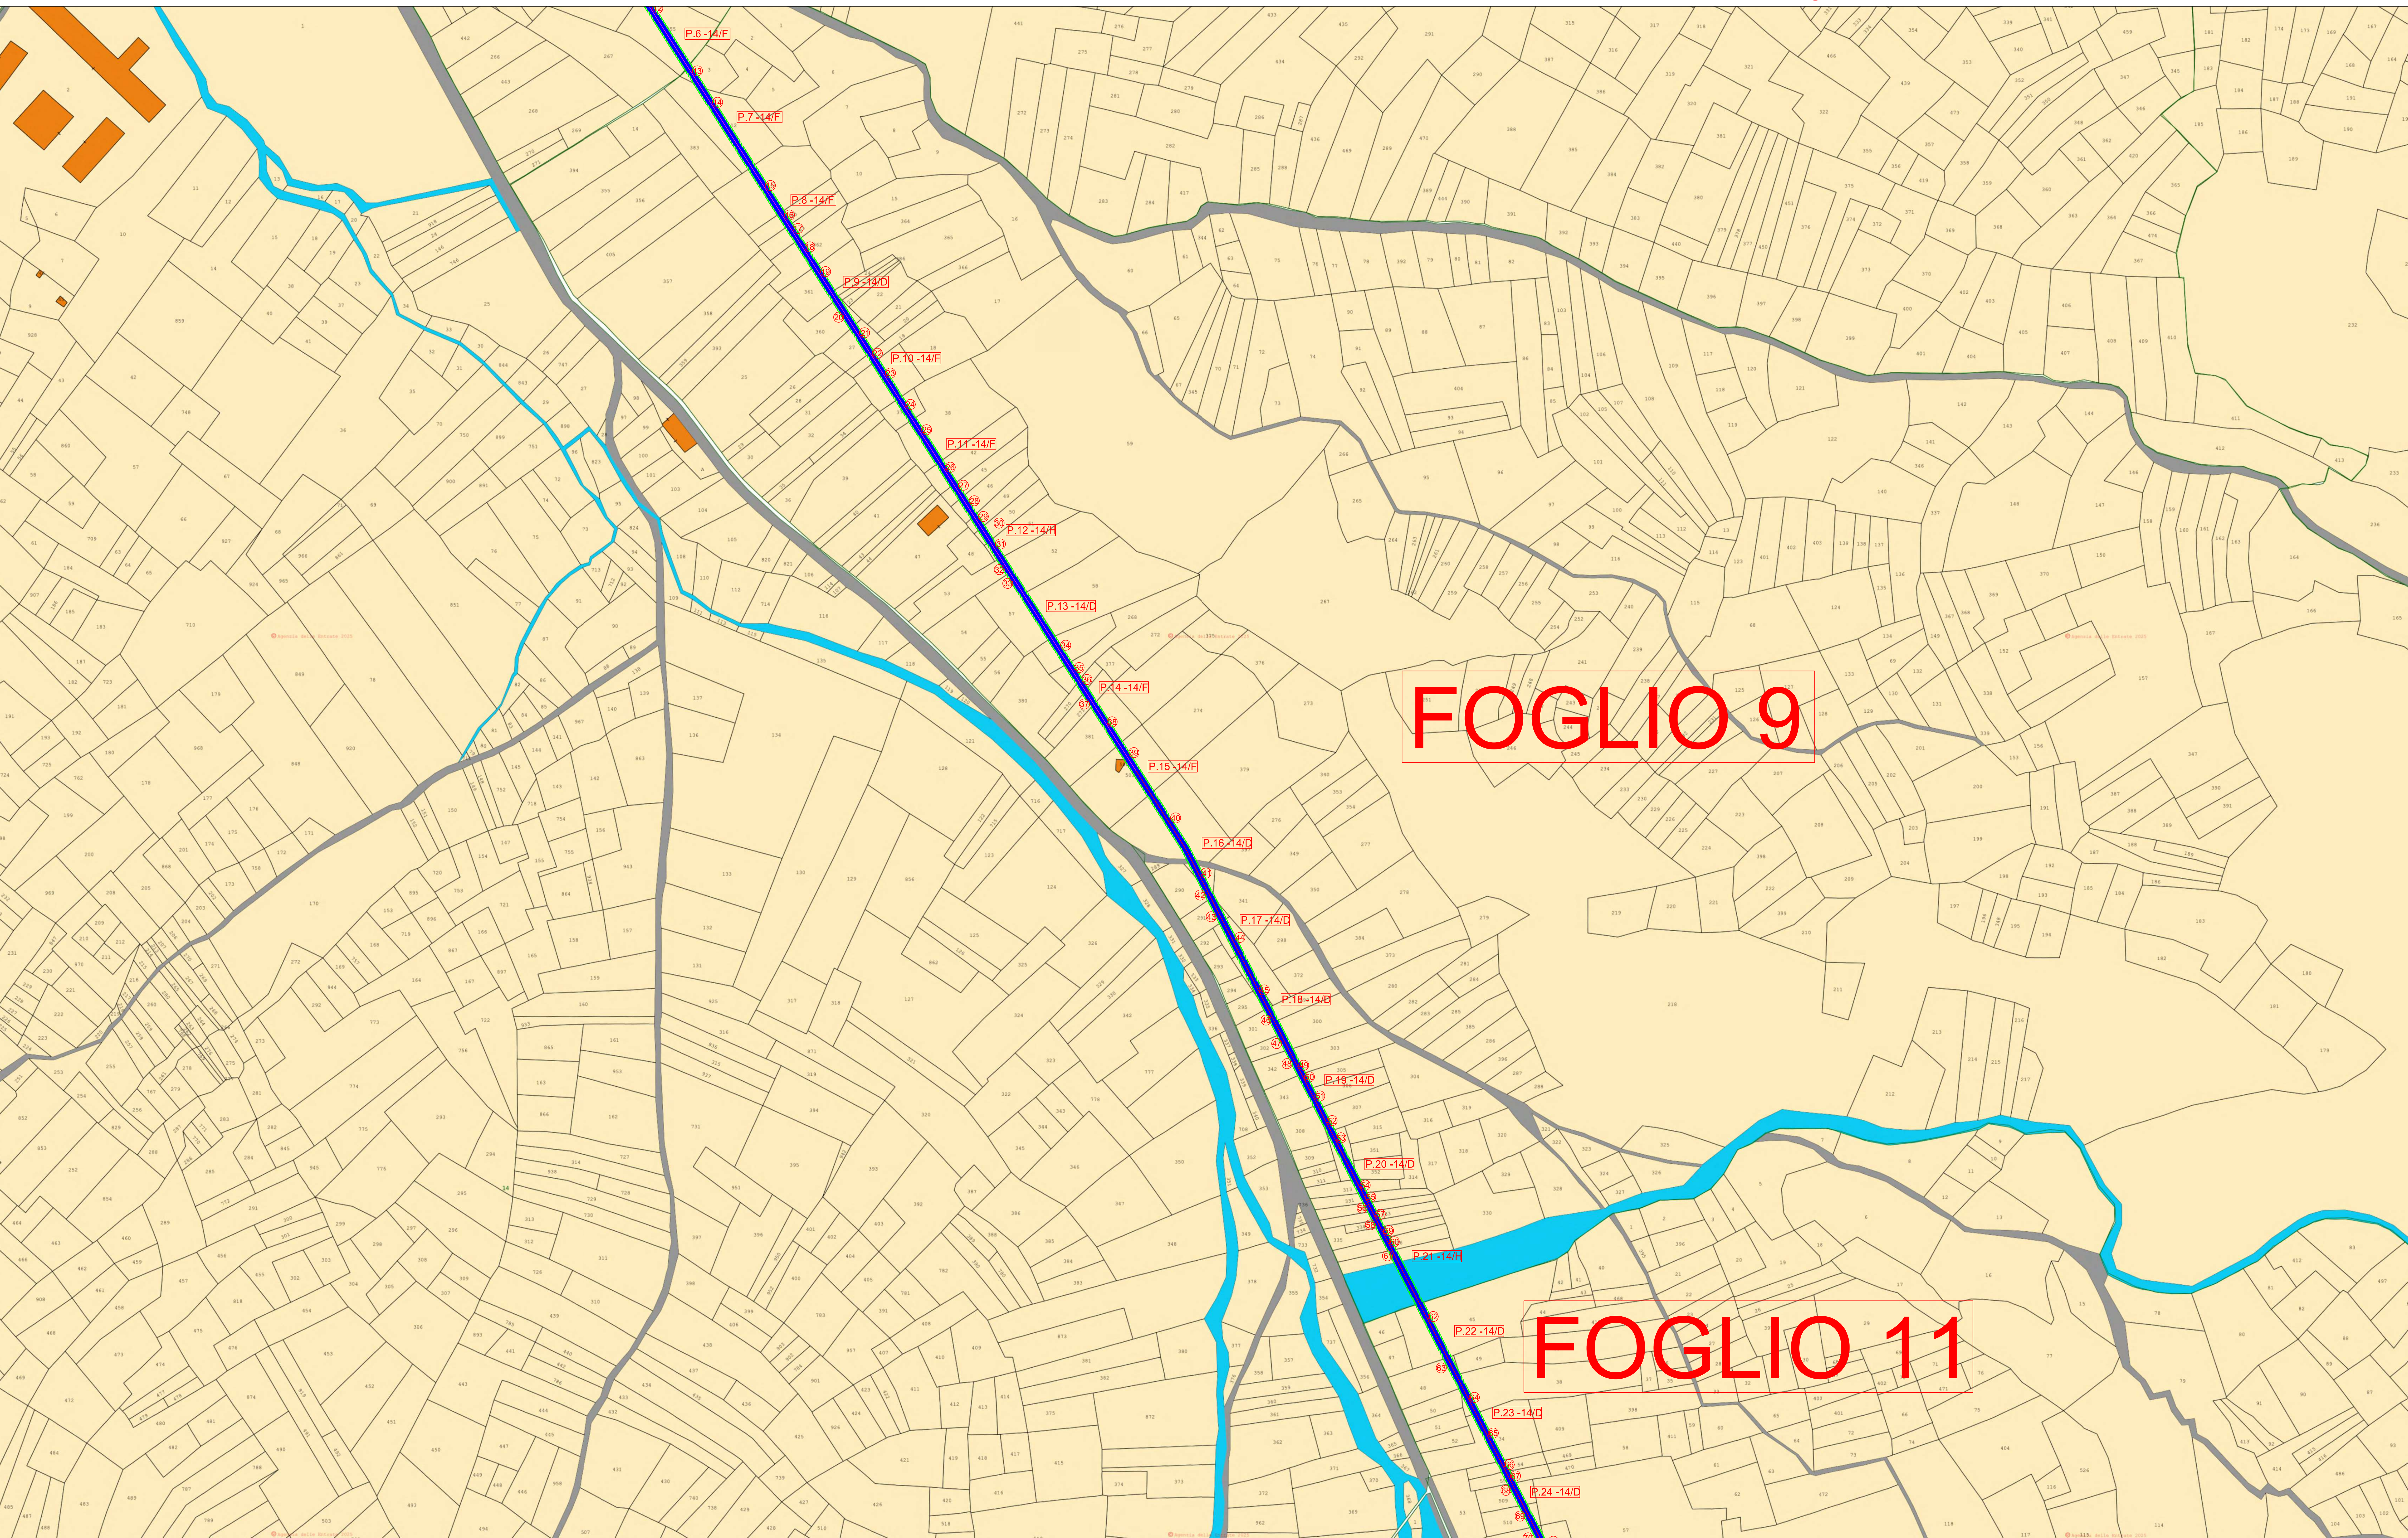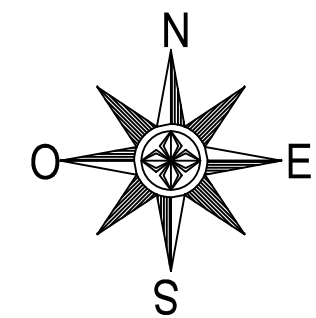

— TRACCIATO DI LINEA MT 20kV ESISTENTE "PREZZA" IN CAVO AEREO AL 3X1X150mm² IN PROGETTO

■ FASCIA DI ASSERVIMENTO CAVO AEREO/INTERRATO L 4,00 x(2+2)

▨ FASCIA DI OCCUPAZIONE TEMPORANEA, PISTE DI SERVIZIO LATERALI L 6,00 x(3+3)

— TRACCIATO DI LINEA MT 20kV ESISTENTE "PREZZA" IN CAVO AEREO AL 3X1X150mm² E CAVO BT IN MODALITA' DOPPIA TERNA IN PROGETTO

P.X -14/F


N.

Palo + Tipo sostegni

X

NUM. PIANO PARTICELLARE

PROGETTO

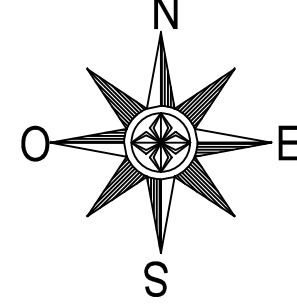

File: .\Estratti mappe L.E\DOC_1849733384.pdf
Missing or invalid reference

COMUNE DI PREZZA (AQ) STRALCIO CATASTALE DEI FOGLI 3-9 SCALA 1:2000

— TRACCIATO DI LINEA MT 20kV ESISTENTE "PREZZA" IN CAVO AEREO AL 3X1X150mm² IN PROGETTO

■ FASCIA DI ASSERVIMENTO CAVO AEREO/INTERRATO L 4,00 x(2+2)

▨ FASCIA DI OCCUPAZIONE TEMPORANEA, PISTE DI SERVIZIO LATERALI L 6,00 x(3+3)

ID 436339355

PAG 3/4

P.X -14/F


N.

Palo + Tipo sostegni

X

NUM. PIANO PARTICELLARE

PROGETTO

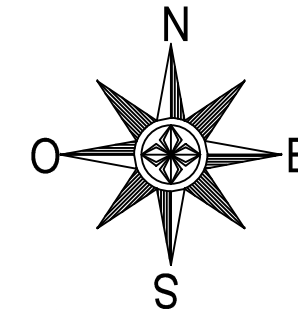

FOGLIO 11

TRACCIATO DI LINEA MT 20kV ESISTENTE "PREZZA" IN CAVO AEREO AL 3X1X150mm² IN PROGETTO


FASCIA DI ASSERVIMENTO CAVO AEREO/INTERRATO L 4,00 x(2+2)

FASCIA DI OCCUPAZIONE TEMPORANEA, PISTE DI SERVIZIO LATERALI L 6,00 x(3+3)

P.X -14/F N. Palo + Tipo sostegni

X NUM. PIANO PARTICELLARE


PROGETTO

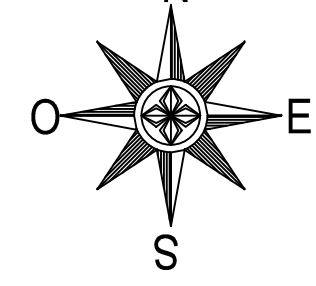

1849733040.pdf


FOGLIO 11

File: .\Estratti mappe L.E\DOC_1849732574.pdf
Showing invalid reference

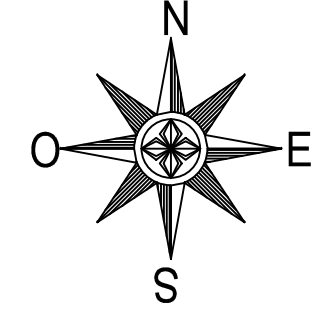

FOGLIO 2

FOGLIO 7

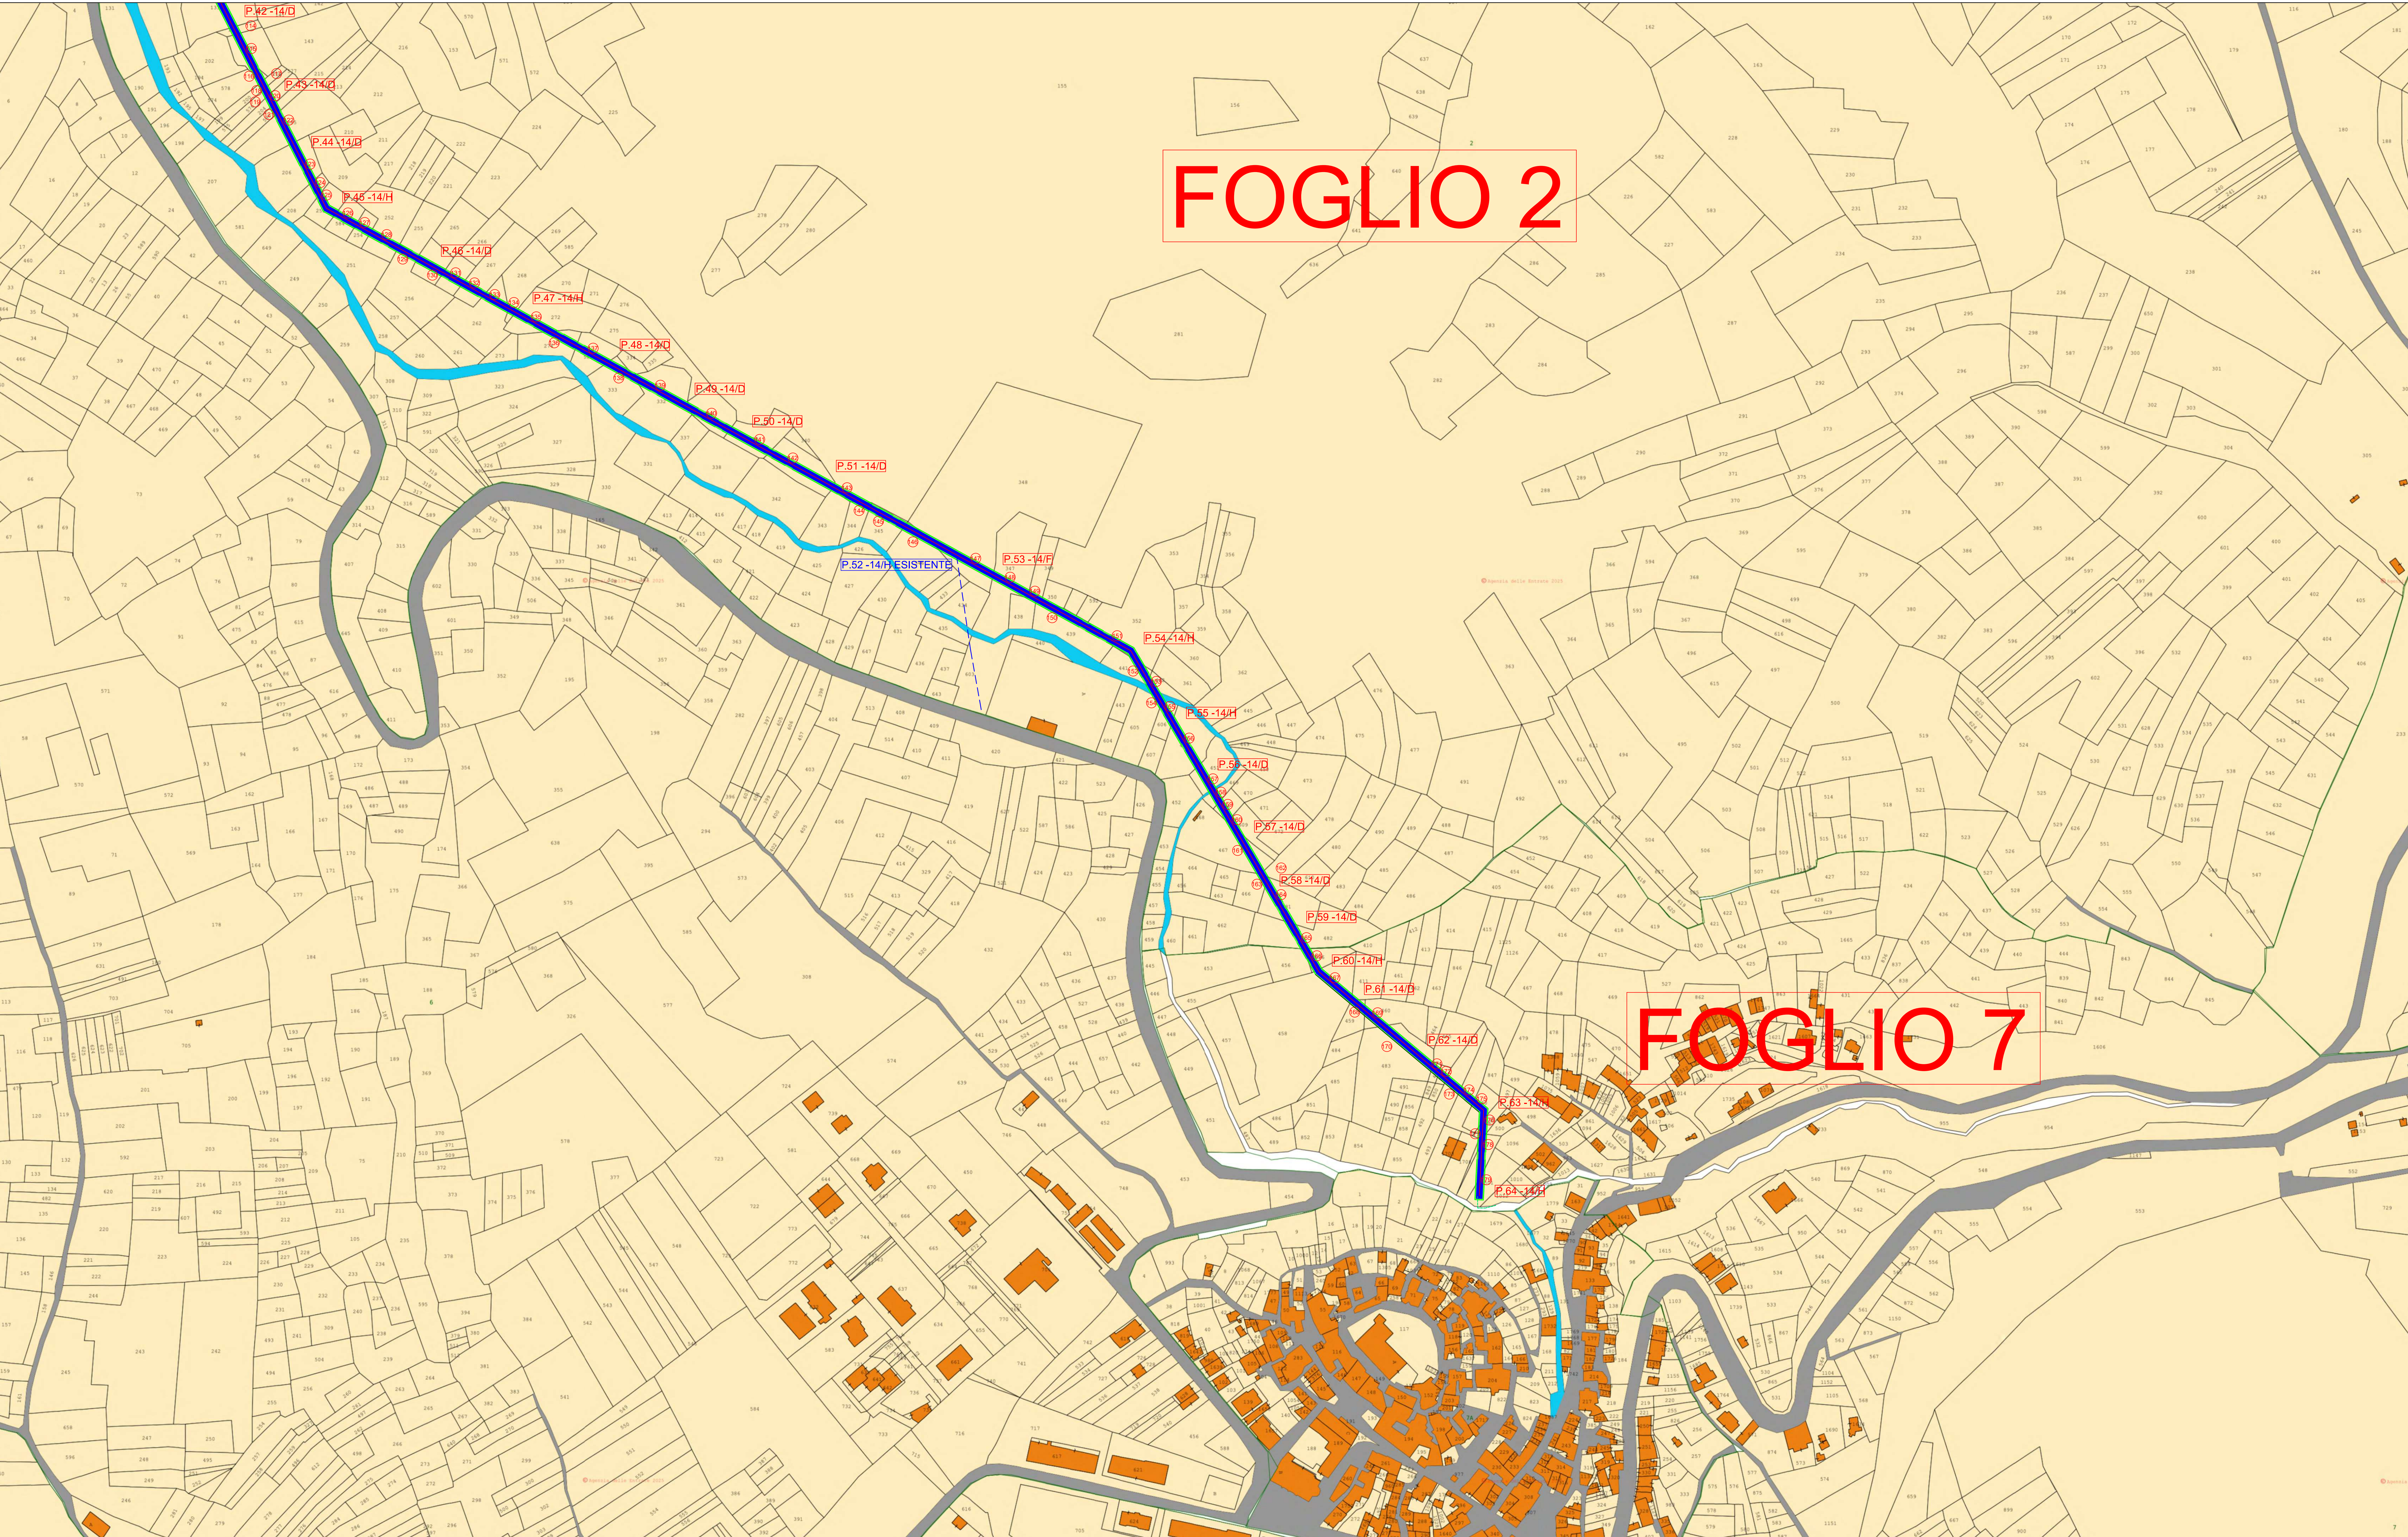

— TRACCIATO DI LINEA MT 20kV ESISTENTE "PREZZA" IN CAVO AEREO AL 3X1X150mm² IN PROGETTO

■ FASCIA DI ASSERVIMENTO CAVO AEREO/INTERRATO L 4,00 x(2+2)

▨ FASCIA DI OCCUPAZIONE TEMPORANEA, PISTE DI SERVIZIO LATERALI L 6,00 x(3+3)

P.X -14/F


N.

Palo + Tipo sostegni

PROGETTO

X

NUM. PIANO PARTICELLARE

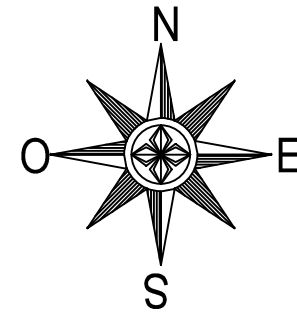

FOGLIO 2

FOGLIO 7

Estratti mappe L.E\DOC_1849731962.pdf
nglor invalid reference

TITOLO/OGGETTO PRATOLA - LINEA ESISTENTE CASTEL DI IERI - GORIANO SICOLI																											
N° PIANO	DATI CATASTALI										SERVITU' DI ELETTRODOTTO											DIRITTO DI SUPERFICIE		SERVITU' DI ACCESSO IMPIANTI		OCCUPAZIONE TEMPORANEA	
	DITTA		Riferimento P.P. Grafico	COMUNE	CT (CF)	IDENTIFICATIVI					TRATTO	SOSTEGNI			LINEA				IMPIANTI		TOTALE AREA ASSERVITA (MQ) (col 18+19+21)	DESCRIZIONE	CONSISTENZA (MQ)	DESCRIZIONE	AREA ASSERVITA (MQ)	DESCRIZIONE	AREA OCCUPATA (MQ)
						Foglio	P.IIa	Sub.	Qualità (Categoria)	Note		Superficie (MQ)	ID	TIPOLOGIA	AREA OCCUPATA (MQ)	PERCORRENZA (M)	LARGHEZZA FASCIA DI RISPETTO	CAVO INTERRATO (MQ)	CAVO AEREO (MQ)	TIPOLOGIA							
	INTESTAZIONE CATASTALE	12				13	14	15	16	17		18	19	20	21	22											
1	2	3	4	5	6	7	8	9	10	11	12	13	14	15	16	17	18	19	20	21	22	23	24	25	26	27	28
1	1) BATTISTA FRANCESCO nato a CASTEL DI IERI (AQ) il 23/06/1946 BTTFNC46H23C090K ciascuno per i propri diritti	1	CASTEL DI IERI (AQ)	CT	8	502		FABBR CAT D01				P1	CABINA	2	8,9	4		35,6			35,6					PISTA DI LAVORO	53,4
	2) ENEL S.P.A. COMPARTIMENTO DI ROMA con sede in ROMA (RM) 00811720580 ciascuno per i propri diritti																										
2	1) BATTISTA FRANCESCO nato a CASTEL DI IERI (AQ) il 23/06/1946 BTTFNC46H23C090K Proprieta' 1/2	2	CASTEL DI IERI (AQ)	CT	8	501		SEMINATIVO		3543,00		P2	14/H	8	80,5	4	0	322		0	322					PISTA DI LAVORO	483
		5				508		VIGNETO		595,00		P3	14/D	2	16,8	4	0	67,2		0	67,2					PISTA DI LAVORO	100,8
		7				507		FABBR RURAL CAT D10								0	0		0	0					Pista di Transito	0	
	2) ESPOSITO AURELIA nata a CASTELVECCHIO SUBEQUO (AQ) il 10/12/1948 SPSRLA48T50C279C Proprieta' 1/2	2				501		SEMINATIVO		3543,00		P2	14/H	8	80,5	4	0	322		0	322					PISTA DI LAVORO	483
		5				508		VIGNETO		595,00		P3	14/D	2	16,8	4	0	67,2		0	67,2					PISTA DI LAVORO	100,8
		7				507		FABBR RURAL CAT D11								0	0		0	0					Pista di Transito	0	
3	1) DI BENEDETTO ALBERTO nato a CASTEL DI IERI (AQ) il 26/02/1949 DBNLRT49B26C090K Proprieta' 1/3	3	CASTEL DI IERI (AQ)	CT	8	445		SEMINATIVO		1348,00					49,9	4		199,6			199,6					Pista di Transito	299,4
	2) DI BENEDETTO ANTOINETTE nata a BELGIO (EE) il 10/10/1976 DBNNNT76R50Z103T Proprieta' 02/09/2025																										
	3) DI BENEDETTO LISA nata a SULMONA (AQ) il 24/05/1971 DBNLSI71E64I804H Proprieta' 2/9																										
	4) DI BENEDETTO MONICA nata a SULMONA (AQ) il 03/11/1972 DBNMNC72S43I804K Proprieta' 2/9																										
4	CARLONE CONCETTA ; FU ANGELO nato/a a CASTEL DI IERI (AQ) il 27/11/1903 Proprieta' 1000/1000	4	CASTEL DI IERI (AQ)	CT	8	421		AA SEMIN IRRIG AB FRUTTETO		2535,00 156,00					0,5	4		2			2				Pista di Transito	3	
5	1) BATTISTA FRANCESCO nato a CASTEL DI IERI (AQ) il 23/06/1946 BTTFNC46H23C090K Proprieta' 1/3	6	CASTEL DI IERI (AQ)	CT	8	45		SEMINATIVO		736,00					16,1	4		64,4			64,4					Pista di Transito	96,6
	2) BATTISTA SANDRO nato a L'AQUILA (AQ) il 08/09/1972 BTTS DR72P08A345K Proprieta' 1/3																										
	3) ESPOSITO AURELIA nata a CASTELVECCHIO SUBEQUO (AQ) il 10/12/1948 SPSRLA48T50C279C Proprieta' 1/3																										
6	1) DI CINTIO FRANCESCO nato a SULMONA (AQ) il 09/04/1968 DCNFNC68D09I804N Proprieta' 1/3	8	CASTEL DI IERI (AQ)	CT	8	505		SEMINATIVO		1732,00		P4	14/F	4	28,7	4		114,8			114,8					PISTA DI LAVORO	172,2
		9		506			FABBR CAT C06		29,00					28,7	4		114,8			114,8				Pista di Transito	172,2		
	2) DI CINTIO MARILENA nata a CASTEL DI IERI (AQ) il 22/04/1960 DCNMLN60D62C090A Proprieta' 1/3	8		505			SEMINATIVO		1732,00		P4	14/F	4	28,7	4		114,8			114,8				PISTA DI LAVORO	172,2		
		9		506			FABBR CAT C07		29,00					28,7	4		114,8			114,8				Pista di Transito	172,2		
	3) DI CINTIO NADIA nata a CASTEL DI IERI (AQ) il 14/02/1953 DCNNDAS3B54C090O Proprieta' 1/3	8		505			SEMINATIVO		1732,00		P4	14/F	4	28,7	4		114,8			114,8				PISTA DI LAVORO	172,2		
		9		506			FABBR CAT C08		29,00					28,7	4		114,8			114,8				Pista di Transito	172,2		
7	POLIDORO ANTONINA nata a CASTEL DI IERI (AQ) il 15/01/1963 PLDNNN63A55C090N Proprieta' 1/1	10	CASTEL DI IERI (AQ)	CT	8	478		SEMINATIVO		4566,00					11,6	4		46,4			46,4				Pista di Transito	69,6	
		11	CASTEL DI IERI (AQ)	CT	8	263		PASCOLO		2262,00		P5	14/D	2	46,5	4		186			186				PISTA DI LAVORO	279	
		13	CASTEL DI IERI (AQ)	CT	9	3		PASCOLO		734,00					15,9	4		63,6			63,6				Pista di Transito	95,4	
8	DI BENEDETTO ANTONIO nato a FRANCIA (EE) il 20/09/1937 DBNNTN37P20Z110L Proprieta' 1000/1000	12	CASTEL DI IERI (AQ)	CT	8	255		AA PASCOLO AB PASCOLO ARB		1939,00 393,00		P6	14/F	4	58,7	4		234,8			234,8				PISTA DI LAVORO	352,2	
		28	CASTEL DI IERI (AQ)	CT	9	46		BOSCO CEDUO		837,00					15,2	4		60,8			60,8				Pista di Transito	91,2	
9	1) DI PEIO ANTONIO nato a CASTEL DI IERI (AQ) il 06/08/1929 DPINTN29M06C090L Proprieta' 1/3	14	CASTEL DI IERI (AQ)	CT	9	12		VIGNETO		2290,00		P7	14/F	4	65,1	4		260,4			260,4				PISTA DI LAVORO	390,6	
	2) DI PEIO GIOVANNI nato a ROMA (RM) il 09/08/1938 DPIGNN38M09H501Y Proprieta' 1/3																										
	3) DI PEIO GIUSEPPINA nata a CIVITAVECCHIA (RM) il 24/08/1931 DPIGPP31M64C773J Proprieta' 1/3																										
10	CELLINI DOMENICO nato a BUSSI SUL TIRINO (PE) il 27/01/1920 CLLDNC20A27B294Q Proprieta' 1000/1000	15	CASTEL DI IERI (AQ)	CT	9	11		SEMINATIVO		2566,00		P8	14/F	4	37,2	4		148,8			148,8				PISTA DI LAVORO	223,2	
11	DI CESARE RINA nata a CASTEL DI IERI (AQ) il 25/12/1940 DCSRNI40T65C090R Proprieta' 1/1	16	CASTEL DI IERI (AQ)	CT	9	395		SEMINATIVO		725,00					10,4	4		41,6			41,6				Pista di Transito	62,4	
12	1) DI CESARE FABIO nato a SULMONA (AQ) il 06/11/1965 DCSFBA65S06I804F Proprieta' 2/9	17	CASTEL DI IERI (AQ)	CT	9	363		VIGNETO		725,00					11,7	4		46,8			187,2				Pista di Transito	280,8	
	2) DI CESARE FRANCO nato a CORINALDO (AN) il 11/09/1960 DCSFNC60P11D007K Proprieta' 2/9																										
	3) DI CESARE GIANNA nata a CORINALDO (AN) il 03/12/1958 DCSGNN58T43D007X Proprieta' 2/9																										
	4) DI CESARE FABIO nato a SULMONA (AQ) il 06/11/1965 DCSFBA65S06I804F Proprieta' 3/27																										
	5) DI CESARE FRANCO nato a CORINALDO (AN) il 11/09/1960 DCSFNC60P11D007K Proprieta' 3/27																										
	6) DI CESARE GIANNA nata a CORINALDO (AN) il 03/12/1958 DCSGNN58T43D007X Proprieta' 3/27																										
13	DI CESARE ARMANDO nato a CASTEL DI IERI (AQ) il 25/04/1932 DCSRND32D25C090B Proprieta' 1000/1000	18	CASTEL DI IERI (AQ)	CT	9	362		SEMINATIVO		1344,00					21,6	4		86,4			86,4				Pista di Transito	129,6	
14	1) I CESARE CLELIA DOMENICA nata a CASTEL DI IERI (AQ) il 05/09/1932 DCSCLD32P45C090U Proprieta' 1/3	19	CASTEL DI IERI (AQ)	CT	9	361		VIGNETO		1480,00		P9	14/D	2	27,1	4		108,4			108,4				PISTA DI LAVORO	162,6	
	2) DI CESARE ENZA nato/a a CANADA (EE) il 12/12/1967 Proprieta' 1/3																										

	3) DI CESARE PIA nata a CASTEL DI IERI (AQ) il 05/09/1932 DCSPIA32P45C090T Proprieta' 1/3																							
15	1) FEBRIZIO DONATINA nata a CASTEL DI IERI (AQ) il 02/09/1930 FBRDTN30P42C090G Proprieta' 1/3 2) PASQUALI ENNIA nata a CASTEL DI IERI (AQ) il 29/12/1950 PSQNNES0T69C090B Proprieta' 1/2 3) PASQUALI GAETANO MORENO nato a CASTEL DI IERI (AQ) il 12/02/1955 PSQGNM55B12C090Y Proprieta' 2/12 4) FABRIZIO DONATINA nata a CASTEL DI IERI (AQ) il 02/09/1930 FBRDTN30P42C090G Proprieta' 4/12	20	CASTEL DI IERI (AQ)	CT	9	360		VIGNETO	1040,00				21,5	4		86			86				Pista di Transito	129
16	1) CAMPIMIZZI LETIZIA Proprieta' 3/18 2) CAMPOMIZZI LISA nata a CASTEL DI IERI (AQ) il 13/02/1916 CMPLSI16B53C090E Proprieta' 3/18 3) CAMPOMIZZI ROSA Proprieta' 3/18 4) DI GIANNANTONIO AURO nato a CASTEL DI IERI (AQ) il 31/01/1947 DGNRAU47A31C090A Proprieta' 3/36 5) DI GIANNANTONIO FERNANDA nata a CASTEL DI IERI (AQ) il 23/04/1933 DGNFNN33D63C090K Proprieta' 3/36 6) DI GIAMMARINO ANGELA nata a CASTEL DI IERI (AQ) il 09/08/1964 DGMNGL64M49C090P Proprieta' 3/360 7) DI GIAMMARINO ANTONELLA nata a CASTEL DI IERI (AQ) il 02/03/1959 DGMNNL59C42C090U Proprieta' 3/360 8) DI GIAMMARINO CATERINA nata a SULMONA (AQ) il 11/02/1962 DGMCRN62B51I804I Proprieta' 3/360 9) DI GIAMMARINO EMIDIO nato a CHIETI (CH) il 16/03/1969 DGMMD69C16C632U Proprieta' 3/360 10) DI GIAMMARINO GIANNI nato a CASTEL DI IERI (AQ) il 11/01/1961 DGMGNN61A11C090X Proprieta' 3/360 11) DI GIAMMARINO MARIA nata a FRANCIA (EE) il 10/08/1932 DGMMRA32M502110H Proprieta' 15/360 12) DI GIAMMARINO NINA nata a CASTEL DI IERI (AQ) il 16/07/1946 DGMNNI46L56C090U Proprieta' 15/360 13) DI GIAMMARINO REMO nato a CASTEL DI IERI (AQ) il 17/10/1939 DGMRME39R17C090V Proprieta' 15/360 14) LATTANZI ADA nata a COMO (CO) il 10/10/1963 LTTDAA63R50C933C Proprieta' 3/360 15) LATTANZI ANTONINA nata a CASTEL DI IERI (AQ) il 19/05/1929 LTTNNN29E59C090P Proprieta' 15/360 16) LATTANZI BARBARA nata a COMO (CO) il 13/11/1968 LTTBBR68S53C933F Proprieta' 3/360 17) LATTANZI FRANCESCA nata a CASTEL DI IERI (AQ) il 04/10/1927 LTTFNC27R44C090G Proprieta' 15/360 18) LATTANZI IDA nata a COMO (CO) il 04/07/1958 LTTDIA58L44C933A Proprieta' 3/360 19) LATTANZI MARIO nato a CASTEL DI IERI (AQ) il 25/05/1941 LTTMRA41E25C090A Proprieta' 15/360 20) LATTANZI MAURIZIA nata a MONTORIO AL VOMANO (TE) il 26/02/1954 LTTMRZ54B66F690U Proprieta' 3/360 21) LATTANZI VALENTINA nata a COMO (CO) il 10/09/1952 LTTVNT52P50C933Y Proprieta' 3/360	21	CASTEL DI IERI (AQ)	CT	9	27		SEMINATIVO	713,00				21,2	4		84,8			84,8				Pista di Transito	127,2
16	BERNABEI SALVATORE ; FU RAFFAELE nato/a a CASTEL DI IERI (AQ) il 16/06/1881 Proprieta' 1000/1000	22	CASTEL DI IERI (AQ)	CT	9	19		SEMINATIVO	600,00				7,1	4		28,4			28,4				Pista di Transito	42,6
17	1) DI GIAMMARINO FRANCESCA nata a ROMA (RM) il 06/11/1997 DGMFNC97S46H501H Proprieta' 1000/3000 2) DI GIAMMARINO GIORGIA nata a ROMA (RM) il 03/04/1995 DGMGRG95D43H501L Proprieta' 1000/3000 3) DI GIAMMARINO VIRGINIA nata a ROMA (RM) il 21/02/1999 DGMVGN99B61H501G Proprieta' 1000/3000	23	CASTEL DI IERI (AQ)	CT	9	33		SEMINATIVO	1190,00		P10	14/F	4	30	4		120		120				PISTA DI LAVORO	180
18	FELICIONI MARIA nata a MONTE SAN GIOVANNI IN SABINA (RI) il 15/05/1950 FLCMRAS0E55F619B Proprieta' 1/1	24	CASTEL DI IERI (AQ)	CT	9	37		SEMINATIVO	450,00				17,2	4		68,8			68,8				Pista di Transito	103,2
19	1) DI BENEDETTO ANNA nata a ROMA (RM) il 30/08/1953 DBNNA53M70H501T Proprieta' 1/4 2) DI BENEDETTO CATERINA nata a ROMA (RM) il 07/02/1952 DBNCRN52B47H501D Proprieta' 1/4 3) DI BENEDETTO DONATO nato a ROMA (RM) il 20/07/1958 DBNDNT58L20H501O Proprieta' 1/4 4) DI BENEDETTO FEDERICA nata a ROMA (RM) il 22/04/1987 DBNFRC87D62H501D Proprieta' 1/12 5) DI BENEDETTO FRANCESCO nato a ROMA (RM) il 21/09/1982 DBNFNC82P21H501X Proprieta' 1/12 6) MARTINELLI MARIA RENATA nata a GENOVA (GE) il 07/10/1949 MRTMRN49R47D969Y Proprieta' 1/12	25	CASTEL DI IERI (AQ)	CT	9	38		SEMINATIVO	3169,00		P11	14/F	4	34,4	4		137,6		137,6				PISTA DI LAVORO	206,4
20	1) CARLONE ANTONINA nata a CASTEL DI IERI (AQ) il 15/02/1933 CRLNNN33B55C090J Proprieta' 1/5 2) CARLONE FERNANDA nata a CASTEL DI IERI (AQ) il 10/06/1945 CRLFNN45H50C090K Proprieta' 1/5 3) CARLONE MARCELLA nata a CASTEL DI IERI (AQ) il 31/12/1934 CRLMCL34T71C090V Proprieta' 1/5 4) CARLONE PANFILIA nata a CASTEL DI IERI (AQ) il 13/03/1940 CRLPFL40C53C090A Proprieta' 1/5 5) TROTTA ALESSANDRA nata a POPOLI TERME (PE) il 18/04/1969 TRTLSN69D58G878F Proprieta' 2/45 6) TROTTA ANTONIO nato a SINNAI (CA) il 20/12/1935 TRTNTN35T20I752T Proprieta' 3/45 7) TROTTA DOMENICO nato a POPOLI TERME (PE) il 26/11/1970 TRTDNC70S26G878L Proprieta' 2/45 8) TROTTA SILVANO nato a POPOLI TERME (PE) il 30/01/1975 TRTSVN75A30G878I Proprieta' 2/45	26	CASTEL DI IERI (AQ)	CT	9	42		SEMINATIVO	1350,00				18,2	4		72,8			72,8				Pista di Transito	109,2
21	1) D'ANDREA DONATO ; FU GIUSEPPE Comproprietario per 20/24 2) D'ANDREA GIUSEPPINA ; FU MICHELE Comproprietario per 20/24 3) D'ANDREA LIBERATO ; FU MICHELE Comproprietario per 20/24 4) D'ANDREA MARIA ; FU GIUSEPPE Comproprietario per 20/24 5) DI BENEDETTO ALBERTO nato a CASTEL DI IERI (AQ) il 26/02/1949 DBNLRT49B26C090K Proprieta' 1/9	27	CASTEL DI IERI (AQ)	CT	9	45		BOSCO CEDUO	721,00				10,4	4		41,6			41,6				Pista di Transito	62,4

	6) DI BENEDETTO ANTOINETTE nata a BELGIO (EE) il 10/10/1976 DBNNNT76R50Z103T Proprieta' 4/216 7) DI BENEDETTO LISA nata a SULMONA (AQ) il 24/05/1971 DBNLSI71E64I804H Proprieta' 4/216 8) DI BENEDETTO MONICA nata a SULMONA (AQ) il 03/11/1972 DBNMNC72543I804K Proprieta' 4/216																										
22	SUCCO VINCENZA ; FU GENNARO MAR CAMPOMIZZI nato/a a CASTEL DI IERI (AQ) il 18/05/1944 Proprieta' 1000/1000	29	CASTEL DI IERI (AQ)	CT	9	49		SEMINATIVO		611,00					9,5	4		38				38				Pista di Transito	57
23	1) NOBILE ALBERTINA MARIA nata a CASTEL DI IERI (AQ) il 08/10/1932 NBLLRT32R48C090M Proprieta' 1/48 2) NOBILE FILOMENA FU DONATO nata a CASTEL DI IERI (AQ) il 06/09/1877 NBLFMN77P46C090Q Proprieta' 3/12 3) NOBILE GAETANO FU DONATO nato a CASTEL DI IERI (AQ) il 30/05/1891 NBLGNF91E30C090A Proprieta' 3/12 4) NOBILE GENNARO FU GIUSEPPE nato a CASTEL DI IERI (AQ) il 01/01/1900 NBLGNR00A01C090F Proprieta' 1/12 5) NOBILE LILIA FAUSTA nata a CASTEL DI IERI (AQ) il 08/06/1939 NBLLFS39H48C090G Proprieta' 1/48 6) NOBILE LUIGIA FU DONATO nata a CASTEL DI IERI (AQ) il 22/06/1888 NBLLFD88H62C090Q Proprieta' 3/12 7) NOBILE PARIDE DIEGO FERNANDO nato a CASTEL DI SANGRO (AQ) il 09/09/1934 NBLPDD34P09C096I Proprieta' 1/48 8) NOBILE RENATO FU GIUSEPPE nato a CASTEL DI IERI (AQ) il 01/01/1900 NBLRTF00A01C090Y Proprieta' 1/12 9) NOBILE TILDE nata a CASTEL DI IERI (AQ) il 21/08/1941 NBLTLD41M61C090U Proprieta' 1/48	30	CASTEL DI IERI (AQ)	CT	9	50		SEMINATIVO		639,00		P12	14/H	8	10,6	4		42,4				42,4				PISTA DI LAVORO	63,6
24	1) CAMPOMIZZI ANTONIO ; FU PAOLO nato/a a CASTEL DI IERI (AQ) il 19/10/1960 Proprieta' 5/15 2) DELL'ORSO DOMENICO ; FU INNOCENTE Proprieta' 5/15 3) DI CINTIO LUCIA ; FU DOMENICO VED D ORAZIO Usufruttuario parziale 4) D'ORARIO FRANCESCO ; DI EMIDIO nato/a a CASTEL DI IERI (AQ) il 01/10/1887 Proprieta' 1/15 5) D'ORARIO MATILDE ; DI EMIDIO nato/a a CASTEL DI IERI (AQ) il 04/08/1893 Proprieta' 1/15 6) D'ORARIO VINCENZO ; DI EMIDIO nato/a a CASTEL DI IERI (AQ) il 04/03/1886 Proprieta' 1/15 7) D'ORAZIO ANGELA ; FU LUIGI Comproprietario per 1/15 8) D'ORAZIO CESARE ; FU LUIGI Comproprietario per 1/15 9) D'ORAZIO CONCETTA ; FU LUIGI Comproprietario per 1/15 10) D'ORAZIO EMILIA ; FU LUIGI Comproprietario per 1/15 11) D'ORAZIO FRANCESCA ; FU LUIGI Comproprietario per 1/15 12) D'ORAZIO GUERRINO ; FU LUIGI Comproprietario per 1/15 13) D'ORAZIO MARIA ; FU LUIGI Comproprietario per 1/15 14) SAMBENEDETTO ANNUNZIATA nata a CASTEL DI IERI (AQ) il 25/03/1913 SMBNNZ13C65C090S Comproprietario per 1/15 15) SAMBENEDETTO ANTONIETTA nato/a a CASTEL DI IERI (AQ) il 22/04/1915 Comproprietario per 1/15 16) SAMBENEDETTO FERDINANDO nato/a a CASTEL DI IERI (AQ) il 19/06/1921 Comproprietario per 1/15 17) SAMBENEDETTO ROSINA nato/a a CASTEL DI IERI (AQ) il 08/03/1910 Comproprietario per 1/15	31	CASTEL DI IERI (AQ)	CT	9	51		PASCOLO		1040,00					31,8	4		127,2				127,2				Pista di Transito	190,8
25	1) DI BENEDETTO DANIELA nata a FERRARA (FE) il 07/08/1961 DBNDNL61M47D548A Proprieta' 1/2 2) DI BENEDETTO FABIO nato a FERRARA (FE) il 05/08/1964 DBNFBA64M05D548S Proprieta' 1/2	32	CASTEL DI IERI (AQ)	CT	9	53		SEMINATIVO		1250,00					12	4		48				48				Pista di Transito	72
26	CARLONE FULVIO nato a CASTEL DI IERI (AQ) il 14/02/1956 CRLFLV56B14C090U Proprieta' 1/1	33	CASTEL DI IERI (AQ)	CT	9	57		SEMINATIVO		1480,00		P13	14/D	2	52,9	4		211,6				211,6				PISTA DI LAVORO	317,4
27	DE ANGELIS ALDO TULLIO nato a CASTEL DI IERI (AQ) il 06/12/1948 DNGLTL48T06C090A Proprieta' 1/1	34	CASTEL DI IERI (AQ)	CT	9	269		SEMINATIVO		996,00					20,5	4		82				82				Pista di Transito	123
		35	CASTEL DI IERI (AQ)	CT	9	268		PASCOLO		1593,00					13,8	4		55,2				55,2				Pista di Transito	82,8
28	1) DI MARINO ANNAMARIA ; FU GIUSEPPE Comproprietario 2) DI MARINO FILOMENA ; FU GIUSEPPE nato/a a CASTEL DI IERI (AQ) il 20/07/1891 Comproprietario 3) DI MARINO FRANCESCO ; FU GIUSEPPE nato/a a CASTEL DI IERI (AQ) il 17/09/1903 Comproprietario 4) DI MARINO NAZZARENO ; FU GIUSEPPE nato/a a CASTEL DI IERI (AQ) il 30/05/1901 Comproprietario 5) DI MARINO NUNZIATA ; FU GIUSEPPE Comproprietario 6) DI MARINO PAOLO ; FU GIUSEPPE nato/a a CASTEL DI IERI (AQ) il 04/01/1907 Comproprietario	36	CASTEL DI IERI (AQ)	CT	9	270		SEMINATIVO		439,00					8,1	4		32,4				32,4				Pista di Transito	48,6
29	SOPrintendenza PER I BENI ARCHEOLOGICI DELL'ABRUZZO con sede in CHIETI (CH) 80003530690 Proprieta'1/1	37	CASTEL DI IERI (AQ)	CT	9	271		SEMINATIVO		613,00		P14	14/F	4	10,7	4		42,8				42,8				PISTA DI LAVORO	64,2
		38	CASTEL DI IERI (AQ)	CT	9	381		SEMINATIVO		1965,00					32,3	4		129,2				129,2				Pista di Transito	193,8
		39	CASTEL DI IERI (AQ)	CT	9	501		SEMINATIVO		2512,00		P15	14/F	4	40,1	4		160,4				160,4				PISTA DI LAVORO	240,6
30	SOPrintendenza PER I BENI ARCHEOLOGICI DELL'ABRUZZO con sede in CHIETI (CH) 80003530690 Proprieta'1/1	40	CASTEL DI IERI (AQ)	CT	9	382		SEMINATIVO		2848,00		P16	14/D	2	52,7	4		210,8				210,8				PISTA DI LAVORO	316,2
31	1) CAMPOMIZZI BARBARA nata a SULMONA (AQ) il 18/12/1982 CMPBBR82T58I804D Proprieta'1/6 2) CAMPOMIZZI FEDERICA nata a SULMONA (AQ) il 16/01/1980 CMPFRC80A56I804H Proprieta' 1/6 3) CAMPOMIZZI FRANCESCO nato a CASTEL DI IERI (AQ) il 12/07/1959 CMPFNC59L12C090O Proprieta' 1/3 4) CAMPOMIZZI GIOVANNI nato a CASTEL DI IERI (AQ) il 10/11/1946 CMPGNN46S10C090X Proprieta' 1/3	41 42 41 42 41 42 41	CASTEL DI IERI (AQ)	CT	9			SEMINATIVO		225,00					18,3	4		73,2				73,2				Pista di Transito	109,8
						290		SEMINATIVO		848,00					7,94	4		31,76				31,76				Pista di Transito	47,64
						371		SEMINATIVO		225,00					18,3	4		73,2				73,2				Pista di Transito	109,8
						290		SEMINATIVO		848,00					7,94	4		31,76				31,76				Pista di Transito	47,64
						371		SEMINATIVO		225,00					18,3	4		73,2				73,2				Pista di Transito	109,8
						290		SEMINATIVO		848,00					7,94	4		31,76				31,76				Pista di Transito	47,64
						371		SEMINATIVO		225,00					18,3	4		73,2				73,2				Pista di Transito	109,8
						290		SEMINATIVO		848,00					7,94	4		31,76				31,76				Pista di Transito	47,64
						371		SEMINATIVO		225,00					18,3	4		73,2				73,2				Pista di Transito	109,8

41	9) DE ANGELIS MARIA ASSUNTA nata a CASTEL DI IERI (AQ) il 08/07/1944 DNGMSS44L48C090A Comproprietario	56	CASTEL DI IERI (AQ)	CT	9	332		SEMINATIVO		537,00				6,7	4		26,8							Pista di Transito	40,2	
	10) DE ANGELIS MARIO nato/a a CASTEL DI IERI (AQ) il 19/12/1938 Comproprietario	
	11) DE ANGELIS NINO nato/a a CASTEL DI IERI (AQ) il 13/10/1922 Comproprietario	
	12) DE ANGELIS SALVATORE nato a CASTEL DI IERI (AQ) il 20/12/1905 DNGSVT05T20C090O Comproprietario	
	13) DE ANGELIS TARQUINIO nato a CASTEL DI IERI (AQ) il 16/06/1920 DNGTQN20H16C090U Comproprietario	
	14) DE ANGELIS VELIO nato a CASTEL DI IERI (AQ) il 22/08/1924 DNGVLE24M22C090H Comproprietario	
	15) DI GIAMBATTISTA FILOMENA con sede in CASTEL DI IERI (AQ) Usufruttuario parziale	
	16) LOMBARDI AMINTA nata a CASTEL DI IERI (AQ) il 23/01/1904 LMBMNT04A63C090V Usufruttuario parziale	
	17) PASQUALI GIAMBATTISTA nato a CASTEL DI IERI (AQ) il 09/06/1958 PSQGBT58H09C090U Proprieta' 1/30	
18) PASQUALI MAURIZIO nato a CHIETI (CH) il 03/04/1966 PSQMRZ66D03C632C Proprieta' 1/30	</

57	2) FABRIZI EVENTINO nato a CASTEL DI IERI (AQ) il 05/09/1937 FBRVTN37P05C090J Proprieta' 1/3 3) FABRIZI ROMOLO nato a CASTEL DI IERI (AQ) il 23/07/1944 FBRRML44L23C090D Proprieta' 1/3	74	CASTEL DI IERI (AQ)	CT	11	122		VIGNETO		743,00					10,4	4		41,6						Pista di Transito	62,4
58	1) DE ANGELIS DONATO ; FU ANTONIO nato/a a CASTEL DI IERI (AQ) il 02/05/1899 Proprieta' 1000/1000	75	CASTEL DI IERI (AQ)	CT	11	487		VIGNETO		744,00					16,4	4		65,6		65,6				Pista di Transito	98,4
59	1) LOMBARDI LARA nata a ROMA (RM) il 16/08/1980 LMBLRA80M56H501I Proprieta' 1/4 2) LOMBARDI MARIO nato a CASTEL DI IERI (AQ) il 14/04/1943 LMBMRA43D14C090A Proprieta' 2/4 3) LOMBARDI PAOLA nata a POPOLI TERME (PE) il 28/10/1982 LMBPLA82R68G878K Proprieta' 1/4	76	CASTEL DI IERI (AQ)	CT	11	125		SEMINATIVO	891,00		P26	14/D	2	28,2	4		112,8		112,8				PISTA DI LAVORO	169,2	
60	1) DI GIANNANTONIO DONATO nato a GORIANO SICOLI (AQ)(AQ)(AQ)(AQ) il 20/02/1952 DGNDNT52B20E0965 Proprieta' 1000/1000	77	CASTEL DI IERI (AQ)	CT	11	405		VIGNETO	1480,00						19,6	4		78,4		78,4				Pista di Transito	117,6
		78	CASTEL DI IERI (AQ)	CT	11	482		SEMINATIVO	1372,00						18,2	4		72,8		72,8				Pista di Transito	109,2
61	1) DI GIOVANNI GAETANO nato a TOCCO DA CASAURIA (PE) il 24/11/1979 DGVGTN79S24L186J Proprieta' 1/1	79	CASTEL DI IERI (AQ)	CT	11	127		VIGNETO	534,00						5,7	4		22,8		22,8				Pista di Transito	34,2
62	1) DI GIOVANNI GAETANO nato a TOCCO DA CASAURIA (PE) il 24/11/1979 DGVGTN79S24L186J Proprieta' 1/1	80	CASTEL DI IERI (AQ)	CT	11	467		VIGNETO	535,00						7,3	4		29,2		29,2				Pista di Transito	43,8
63	1) SAMBENEDETTO VINCENZO ; FU ANTONIO nato/a a CASTEL DI IERI (AQ) il 25/09/1880 Proprieta' 1/2 2) MUCCI ALDERICO LUCIO nato a CASTEL DI IERI (AQ) il 08/02/1961 MCCLRC61B08C090Q Proprieta' 1/2	81	CASTEL DI IERI (AQ)	CT	11	474		VIGNETO	101,00		P27	14/D	2	35,3	4		141,2		141,2				PISTA DI LAVORO	211,8	
64	1) CASTIGLIA ANGELA ; ROSA DI PELINO MAR CIFANI Proprieta' 1000/1000	82	CASTEL DI IERI (AQ)	CT	11	132		VIGNETO	721,00						27,7	4		110,8		110,8				Pista di Transito	166,2
65	1) DI CENSO DEA ; MARIA FU GIUSEPPE Comproprietario 2) DI CENSO DURASTANTE ; FU GIUSEPPE Comproprietario 3) NOCENTE MICHELINA ; FU VINCENZO Comproprietario 4) ALLEGA VERA CONCETTA nata a GORIANO SICOLI (AQ)(AQ)(AQ)(AQ)(AQ) il 29/11/1945 LLGVCN45S69E096V Proprieta' 1/6	83	CASTEL DI IERI (AQ)	CT	11	133		VIGNETO	1277,00		P28	14/D	2	35,2	4		140,8		140,8				PISTA DI LAVORO	211,2	
66	1) DI GIAMBATTISTA ALESSANDRO nato a SULMONA (AQ) il 04/03/1974 DGMLSN74C04I804I Nuda proprieta' 1/2 2) DI GIAMBATTISTA LUIGI nato a CASTEL DI IERI (AQ) il 15/10/1988 DGMLGU88R15C090J Nuda proprieta' 1/2 3) DUI GIAMBATTISTA SALVATORE nato a CASTEL DI IERI (AQ) il 22/05/1949 DGMSVT49E22C090V Usufrutto 1/1 2) DI GIAMBATTISTA LUIGI nato a CASTEL DI IERI (AQ) il 15/10/1988 DGMLGU88R15C090J Nuda proprieta' 1/2 3) DUI GIAMBATTISTA SALVATORE nato a CASTEL DI IERI (AQ) il 22/05/1949 DGMSVT49E22C090V Usufrutto 1/1	84	CASTEL DI IERI (AQ)	CT	11	139		VIGNETO	416,00						7,9	4		31,6		31,6				Pista di Transito	47,4
67	1) DI CESARE ELDA nata a CASTEL DI IERI (AQ) il 08/06/1951 DCSLDE51H48C090G Proprieta' 1/4 2) DI CESARE DURASTANTE ; FU GIUSEPPE Comproprietario 3) NOCENTE MICHELINA ; FU VINCENZO Comproprietario 4) ALLEGA VERA CONCETTA nata a GORIANO SICOLI (AQ)(AQ)(AQ)(AQ)(AQ) il 29/11/1945 LLGVCN45S69E096V Proprieta' 1/6 2) DI CESARE ENZO nato a CASTEL DI IERI (AQ) il 03/11/1949 DCSNZE49S03C090H Proprieta' 1/4 3) DI CESARE LUCIO nato a CASTEL DI IERI (AQ) il 27/02/1963 DCSLCU63B27C090D Proprieta' 1/4 4) DI CESARE MARISA nata a CASTEL DI IERI (AQ) il 04/02/1956 DCSMR556B44C090A Proprieta' 1/4	85	CASTEL DI IERI (AQ)	CT	11	140		SEMINATIVO	462,00					8,7	4		34,8		34,8				Pista di Transito	52,2	
		86		CT		141		SEMINATIVO	1110,00		P29	14/D	2	18,9	4		75,6		75,6				PISTA DI LAVORO	113,4	
		85		CT		140		SEMINATIVO	462,00					8,7	4		34,8		34,8				Pista di Transito	52,2	
		86		CT		141		SEMINATIVO	1110,00		P29	14/D	2	18,9	4		75,6		75,6				PISTA DI LAVORO	113,4	
68	2) DE SANTIS ROCCO ; DI DOMENICANTONIO Proprieta' 1000/1000	89	CASTEL DI IERI (AQ)	CT	11	265		SEMINATIVO	862,00					36,8	4		147,2		147,2				Pista di Transito	220,8	
69	1) DI CESARE BRUNO nato a GORIANO SICOLI (AQ)(AQ)(AQ)(AQ)(AQ) il 07/01/1915 DCSBRN15A07E096R Proprieta' quota provvisoria 1/2 2) DI CESARE GENNARO nato a GORIANO SICOLI (AQ)(AQ)(AQ)(AQ)(AQ) il 27/12/1909 DCSGNR09T27E096G Proprieta' quota provvisoria 1/2	90	CASTEL DI IERI (AQ)	CT	11	264		SEMINATIVO	1089,00		P30	14/D	2	20,7	4		82,8		82,8				PISTA DI LAVORO	124,2	
		93		CT		275		VIGNETO	680,00		P31½	14/D	1	26,7	4		106,8		106,8				PISTA DI LAVORO	160,2	
		94		CT		494		SEMINATIVO	394,00		P31½	14/D	1	14,2	4		56,8		56,8				PISTA DI LAVORO	85,2	
		90		CT		264		SEMINATIVO	1089,00		P30	14/D	2	20,7	4		82,8		82,8				PISTA DI LAVORO	124,2	
		93		CT		275		VIGNETO	680,00		P31½	14/D	1	26,7	4		106,8		106,8				PISTA DI LAVORO	160,2	
		94		CT		494		SEMINATIVO	394,00		P31½	14/D	1	14,2	4		56,8		56,8				PISTA DI LAVORO	85,2	
70	1) ISTITUTO DIOCESANO PER IL SOSTENTAMENTO DEL CLERO DELLA DIOCESI DI SULMONA VALVA Proprieta' 1000/1000	91	CASTEL DI IERI (AQ)	CT	11	276		SEMINATIVO	1580,00					27,5	4		110		110				Pista di Transito	165	
71	1) DE SANCTIS CONCEZIO nato a SULMONA (AQ) il 06/12/1978 DSNCCZ78T06I804L Proprieta' 1/1	92	CASTEL DI IERI (AQ)	CT	11	507		VIGNETO	720,00					0,6	4		2,4		2,4				Pista di Transito	3,6	
72	1) GIUDICI FRANCESCA nata a CECCANO (FR) il 05/06/1935 GDFCNC35H45C413L Proprieta' 1/1	95	CASTEL DI IERI (AQ)	CT	11	274		VIGNETO	1255,00		P32	14/D	2	48,6	4		194,4		194,4				PISTA DI LAVORO	291,6	
73	1) BALDUCCI BICE nato/a a GORIANO SICOLI (AQ)(AQ)(AQ)(AQ)(AQ) il 27/11/1901 Comproprietario 2) BALDUCCI BRENNO nato/a a GORIANO SICOLI (AQ)(AQ)(AQ)(AQ)(AQ) il 09/01/1899 Comproprietario 3) BALDUCCI BRUNO nato/a a BUGNARA (AQ) il 02/08/1962 Comproprietario 4) BALDUCCI SALVINA nata a GORIANO SICOLI (AQ)(AQ)(AQ)(AQ)(AQ) il 17/11/1904 BLDSVN04557E096X Comproprietario	96	CASTEL DI IERI (AQ)	CT	11	311		SEMINATIVO	1312,00					28,2	4		112,8		112,8				Pista di Transito	169,2	
74	1) BUCCIARELLI ROSARIO ; FU LORETO Proprieta' 1000/1000	97	CASTEL DI IERI (AQ)	CT	11	310		PASCOLO ARB	1292,00		P33	14/D	2	27,5	4		110		110				PISTA DI LAVORO	165	
75	1) ZACCARDELLI CONCETTA ; FU GIOVANNI Comproprietario 2) ZACCARDELLI GUGLIELMO ; FU NATALE Comproprietario 3) ZACCARDELLI LUIGI ; FU GIOVANNI Comproprietario 4) ZACCARDELLI MARIA ; LAURINA FU NATALE Comproprietario 5) ZACCARDELLI PIO ; FU GIOVANNI Comproprietario 6) ZACCARDELLI QUINTINO ; FU NATALE Comproprietario	98	CASTEL DI IERI (AQ)	CT	11	313		PASCOLO ARB	935,00					26,7	4		106,8		106,8				Pista di Transito	160,2	

7) ZACCARDELLI VITTORINO ; FU NATALE Comproprietario																																
76	1) COLANIRO GEMMA ; FU VENANZIO Proprieta' 1000/1000				99	CASTEL DI IERI (AQ)	CT	11	318		BOSCO CEDUO		1546,00		P34	14/D	2	81,9	4		327,6				327,6				PISTA DI LAVORO	491,4		
77	1) CIFANI FRANCO nato a PESCARA (PE) il 14/11/1953 CFNFNC53S14G482T Proprieta' 1/3				100	CASTEL DI IERI (AQ)	CT	11	322		BOSCO CEDUO		913,00					5,1	4		20,4				20,4				Pista di Transito	30,6		
	2) CIFANI GABRIELLA nata a PESCARA (PE) il 08/07/1950 CFNGRL50L48G482T Proprieta' 1/3																															
	3) CIFANI PAOLO nato a PESCARA (PE) il 16/12/1958 CFNPLA58T16G482Y Proprieta' 1/3																															
78	1) GIANCOLA ANTONIO nato a GORIANO SICOLI (AQ)(AQ)(AQ)(AQ)(AQ) il 13/01/1932 GNCNTN32A13E096Q Proprieta' 1000/1000				101	CASTEL DI IERI (AQ)	CT	11	323		BOSCO CEDUO		1582,00		P35	14/D	2	30,4	4		121,6					121,6				PISTA DI LAVORO	182,4	
79	1) COLANIRO DOMENICO ; FU PASQUALE Proprieta' 2/4				102	CASTEL DI IERI (AQ)	CT	11	324		SEMINATIVO		1284,00		P36	14/D	2	41,1	4		164,4				164,4					PISTA DI LAVORO	246,6	
	2) COMUNE DI CASTEL DI IERI Proprieta' 2/4																															
80	1) DE MUTIIS CARLO nato a GORIANO SICOLI (AQ)(AQ)(AQ)(AQ)(AQ) il 21/07/1922 DMTCLR22L21E096S Proprieta' 2/6				103	CASTEL DI IERI (AQ)	CT	11	325		BOSCO CEDUO		1402,00					22	4		88				88				Pista di Transito	132		
	2) DE MUTIIS MARIA nata a GORIANO SICOLI (AQ)(AQ)(AQ)(AQ)(AQ) il 03/07/1919 DMTMRA19L43E096C Proprieta' 2/6																															
	3) MARINI ALESSANDRO nato a PESCARA (PE) il 24/12/1938 MRNLSN38T24G482D Proprieta' 1/6																															
	4) MARINI GABRIELLA nata a PESCARA (PE) il 18/07/1941 MRNGRL41L58G482Q Proprieta' 1/6																															
81	1) TRINETTI SEBASTIANO ; FU GAETANO Proprieta' 1000/1000				104	CASTEL DI IERI (AQ)	CT	11	327		SEMINATIVO		675,00						19,6	4		78,4					78,4				Pista di Transito	117,6
82	1) BUCCIARELLI PALMA ; FAUSTINA FU GIOVANNI Usufruttuario parziale				105	CASTEL DI IERI (AQ)	CT	11	328		SEMINATIVO		605,00		P37	14/D	2	19	4		76				76				PISTA DI LAVORO	114		
	2) TRINETTI OTTONE ; FU SINIBALDI Proprieta' 1/2																															
	3) TRINETTI OTTONE ; FU SINIBALDO Comproprietario per 1/2																															
	4) TRINETTI TINA ; FU SINIBALDO Comproprietario per 1/2																															
	5) DI SIMONE AGATA nata a GORIANO SICOLI (AQ)(AQ)(AQ)(AQ)(AQ) il 08/02/1926 DSMGT26B48E096W Comproprietario per 1/2																															
83	1) PIRRO ANNA GRAZIA nata a L'AQUILA (AQ) il 18/03/1959 PRRNGR59C58A345S Proprieta' 1/4				106	CASTEL DI IERI (AQ)	CT	11	329		SEMINATIVO		661,00						22,7	4		90,8				90,8				Pista di Transito	136,2	
	2) PIRRO CRISTINA nata a L'AQUILA (AQ) il 16/04/1960 PRRCST60D56A345X Proprieta' 1/4																															
	3) PIRRO GIANFRANCO nato a L'AQUILA (AQ) il 12/10/1953 PRRGFR53R12A345O Proprieta' 1/4																															
	4) PIRRO MARIA nata a L'AQUILA (AQ) il 05/09/1952 PRRMRA52P45A345D Proprieta' 1/4																															
84	1) D'AMBROSIO PASQUALE ; DI DOMENICO Comproprietario				107	CASTEL DI IERI (AQ)	CT	11	330		SEMINATIVO		138,00							6,8	4		27,2				27,2				Pista di Transito	40,8
	2) DE MUTIS MARIA ; CARMINA FU SALVATORE MAR D AMBROSIO Comproprietario																															
	3) PIRRO FEDERICA nata a L'AQUILA (AQ) il 28/08/1983 PRRFRC83M68A345C Proprieta' 2/27																															
	4) PIRRO FRANCESCO nato a L'AQUILA (AQ) il 24/09/1976 PRRFNC76P24A345M Proprieta' 2/27																															
	5) PIRRO ROBERTA nata a L'AQUILA (AQ) il 29/08/1974 PRRRRT74M69A345G Proprieta' 2/27																															
	6) SANTONE ILEANA nata a CHIETI (CH) il 02/03/1948 SNTLNI48C42C632E Proprieta' 1/9																															
85	1) D'AMBROSIO ANNA ; FU GIOVANNI Comproprietario per 3/14				108	CASTEL DI IERI (AQ)	CT	2G	66		PASCOLO		380,00		P38	14/D	2	17,9	4		71,6				71,6				PISTA DI LAVORO	107,4		
	2) D'AMBROSIO CLELIA ; FU GIOVANNI Comproprietario per 3/14																															
	3) D'AMBROSIO GIUSEPPINA ; FU PASQUALE Proprieta' 1/14																															
	4) D'AMBROSIO MARIA ; FU PASQUALE Proprieta' 1/14																															
	5) D'AMBROSIO PASQUALE ; DI DOMENICO Comproprietario per 7/14																															
	6) D'AMBROSIO SALVATORE ; FU PASQUALE Proprieta' 1/14																															
	7) PI RRO ROBERTO ; FU FRANCESCO Comproprietario per 7/14																															
	8) D'AMBROSIO CARMELA nata a GORIANO SICOLI (AQ)(AQ)(AQ)(AQ)(AQ) il 07/04/1925 DMBICML25D47E096N Proprieta' 2/84																															
	9) D'AMBROSIO PASQUALE nato a GORIANO SICOLI (AQ)(AQ)(AQ)(AQ)(AQ) il 25/12/1927 DMBPQL27T25E096R Proprieta' 2/84																															
	10) DI GIANNANTONIO CANDIDA nata a GORIANO SICOLI (AQ)(AQ)(AQ)(AQ)(AQ) il 07/07/1958 DGNCD58L47E096Q Proprieta' 1/84																															
	11) DI GIANNANTONIO CAROLINA nata a GORIANO SICOLI (AQ)(AQ)(AQ)(AQ)(AQ) il 22/09/1954 DGNCLN54P62E096I Proprieta' 1/84																															
86	1) TRINETTI TANCREDI con sede in GORIANO SICOLI (AQ)(AQ)(AQ)(AQ)(AQ) TRNTCR00A06E096I Comproprietario				109	GORIANO SICOLI (AQ)	CT	2G	67		PASCOLO		1210,00						39,3	4		157,2				157,2				Pista di Transito	235,8	
					114				CT	203		PASCOLO ARB		160,00						5,4	4		21,6				21,6				Pista di Transito	32,4
	2) TRINETTI TINA nata a GORIANO SICOLI (AQ)(AQ)(AQ)(AQ)(AQ) il 29/12/1914 TRNTNI14T69E096Q Comproprietario				109				CT	67		PASCOLO		1210,00						39,3	4		157,2				157,2				Pista di Transito	235,8
					114				CT	203		PASCOLO ARB		160,00						5,4	4		21,6				21,6				Pista di Transito	32,4
	3) TRINETTI DINA nata a GORIANO SICOLI (AQ)(AQ)(AQ)(AQ)(AQ) il 11/11/1944 TRNDNI44S51E096L Proprieta' 1/3				109				CT	67		PASCOLO		1210,00						39,3	4		157,2				157,2				Pista di Transito	235,8
					114				CT	203		PASCOLO ARB		160,00						5,4	4		21,6				21,6				Pista di Transito	32,4
87	1) CAIAZZA CESARE FERNANDO nato a GORIANO SICOLI (AQ)(AQ)(AQ)(AQ)(AQ) il 25/04/1958 CZZCRF58D25E096K Proprieta' 1/8				110	GORIANO SICOLI (AQ)	CT	2G	561		PASCOLO		940,00		P39	14/D	2	36,4	4		145,6				145,6				PISTA DI LAVORO	218,4		
					115				CT	579		PASCOLO ARB		750,00						28,1	4		112,4				112,4				Pista di Transito	168,6
					116				CT	578		SEMINATIVO		640,00						9	4		36				36				Pista di Transito	54
	2) CAIAZZA CLEMENTINA ANTONIETTA nata a GORIANO SICOLI (AQ)(AQ)(AQ)(AQ)(AQ) il 13/05/1955 CZZCMN55E53E096Y Proprieta' 1/8				110			2G	561		PASCOLO		940,00		P39	14/D	2	36,4	4		145,6				145,6				PISTA DI LAVORO	218,4		
					115				CT	579		PASCOLO ARB		750,00						28,1	4		112,4				112,4				Pista di Transito	168,6
					116				CT	578		SEMINATIVO		640,00						9	4		36				36				Pista di Transito	54
	3) DE MUTIIS GIUSEPPE nato a GORIANO SICOLI (AQ)(AQ)(AQ)(AQ)(AQ) il 26/07/1928 DMTGPP28L26E096Q Proprieta' 2/8				110			2G	561		PASCOLO		940,00		P39	14/D	2	36,4	4		145,6				145,6				PISTA DI LAVORO	218,4		
					115				CT	579		PASCOLO ARB		750,00						28,1	4		112,4				112,4				Pista di Transito	168,6
					116				CT	578		SEMINATIVO		640,00						9	4		36				36				Pista di Transito	54
	4) DI CLEMENTE BERARDINO nato a GORIANO SICOLI (AQ)(AQ)(AQ)(AQ)(AQ) il 01/01/1900 DCLBRD00A01E096E Proprieta' 2/8				110				CT	561		PASCOLO		940,00		P39	14/D	2	36,4	4		145,6				145,6				Pista di Transito	218,4	

		115		CT	2G	579		PASCOLO ARB		750,00					28,1	4		112,4						Pista di Transito	168,6		
		116		CT		578		SEMINATIVO		640,00					9	4		36		36				Pista di Transito	54		
	5) DI CLEMENTE GIOVANNI nato a GORIANO SICOLI (AQ)(AQ)(AQ)(AQ)(AQ) il 01/01/1900 DCLGNN00A01E096F Proprieta' 2/8	110		CT		561		PASCOLO		940,00		P39	14/D	2	36,4	4		145,6		145,6				PISTA DI LAVORO	218,4		
		115		CT	2G	579		PASCOLO ARB		750,00					28,1	4		112,4		112,4				Pista di Transito	168,6		
		116		CT		578		SEMINATIVO		640,00					9	4		36		36				Pista di Transito	54		
88	1) MEROLLI ELEONORA nata a MONFALCONE (GO) il 12/07/1975 MRLLNR75L52F356Z Proprieta' 1/2	111	GORIANO SICOLI (AQ)	CT	2G	127		PASCOLO		1090,00					36,7	4		146,8		146,8				Pista di Transito	220,2		
	2) MEROLLI MARCO nato a MONFALCONE (GO) il 28/09/1963 MRLMRC63P28F356F Proprieta' 1/2																										
89	1) DE SANTIS AUGUSTO nato/a a GORIANO SICOLI (AQ)(AQ)(AQ)(AQ)(AQ) il 16/08/1926 Proprieta' 1/3	112	GORIANO SICOLI (AQ)	CT	2G	129		PASCOLO ARB		5380,00		P40-P41	14/D-14/D	4	62,9	4		251,6		251,6				PISTA DI LAVORO	377,4		
	2) DE SANTIS PIA nata a GORIANO SICOLI (AQ)(AQ)(AQ)(AQ)(AQ) il 27/04/1929 DSNPJA29D67E096V Proprieta' 1/3																										
	3) DE SANTIS ANNA MARIA nata a GORIANO SICOLI (AQ)(AQ)(AQ)(AQ)(AQ) il 22/09/1954 DSNNMR54P62E096X Proprieta' 1/9																										
	4) DE SANTIS GIUSEPPINA CARLA LUCIA nata a SULMONA (AQ) il 04/11/1958 DSNGPP58S44I804V Proprieta' 1/9																										
	5) DE SANTIS MARCO nato a LUSSEMBURGO (EE) il 18/10/1974 DSNMRC74R18Z120O Proprieta' 1/18																										
	6) DE SANTIS SANDRA nata a LUSSEMBURGO (EE) il 27/04/1978 DSNSDR78D67Z120O Proprieta' 1/18																										
90	1) BUCCIARELLI SAPIENZA ; VED GIANCOLA Usufruttuario parziale	113	GORIANO SICOLI (AQ)	CT	2G	133		PASCOLO		1700,00		P42	14/D	2	35,7	4		142,8		142,8				PISTA DI LAVORO	214,2		
		137				586		BOSCO CEDUO		620,00		P48½	14/D	1	24,2	4		96,8		96,8				PISTA DI LAVORO	145,2		
	2) CIFANI ANNA ; DI ROSARIO Usufruttuario parziale	113				133		PASCOLO		1700,00		P42	14/D	2	35,7	4		142,8		142,8						PISTA DI LAVORO	214,2
		137				586		BOSCO CEDUO		620,00		P48½	14/D	1	24,2	4		96,8		96,8						PISTA DI LAVORO	145,2
	3) COLELLA CAROLINA ; FU LUIGI VED GIANCOLA Usufruttuario parziale	113				133		PASCOLO		1700,00		P42	14/D	2	35,7	4		142,8		142,8						PISTA DI LAVORO	214,2
		137				586		BOSCO CEDUO		620,00		P48½	14/D	1	24,2	4		96,8		96,8						PISTA DI LAVORO	145,2
	4) GIANCOLA AURELIO ; FU ANTONIO Comproprietario	113				133		PASCOLO		1700,00		P42	14/D	2	35,7	4		142,8		142,8						PISTA DI LAVORO	214,2
		137				586		BOSCO CEDUO		620,00		P48½	14/D	1	24,2	4		96,8		96,8						PISTA DI LAVORO	145,2
	5) GIANCOLA CAMILLO ; FU GIROLAMO Comproprietario	113				133		PASCOLO		1700,00		P42	14/D	2	35,7	4		142,8		142,8						PISTA DI LAVORO	214,2
		137				586		BOSCO CEDUO		620,00		P48½	14/D	1	24,2	4		96,8		96,8						PISTA DI LAVORO	145,2
	6) GIANCOLA GIROLAMO ; FU ANTONIO Comproprietario	113				133		PASCOLO		1700,00		P42	14/D	2	35,7	4		142,8		142,8						PISTA DI LAVORO	214,2
		137				586		BOSCO CEDUO		620,00		P48½	14/D	1	24,2	4		96,8		96,8						PISTA DI LAVORO	145,2
	7) GIANCOLA IDA ; FU GIROLAMO Comproprietario	113				133		PASCOLO		1700,00		P42	14/D	2	35,7	4		142,8		142,8						PISTA DI LAVORO	214,2
		137				586		BOSCO CEDUO		620,00		P48½	14/D	1	24,2	4		96,8		96,8						PISTA DI LAVORO	145,2
	8) GIANCOLA MARIA ; CARMINA FU CAMILLO MAR DE SANTIS Comproprietario	113				133		PASCOLO		1700,00		P42	14/D	2	35,7	4		142,8		142,8						PISTA DI LAVORO	214,2
		137				586		BOSCO CEDUO		620,00		P48½	14/D	1	24,2	4		96,8		96,8						PISTA DI LAVORO	145,2
	9) GIANCOLA NADIA ; FU ANTONIO Comproprietario	113				133		PASCOLO		1700,00		P42	14/D	2	35,7	4		142,8		142,8						PISTA DI LAVORO	214,2
		137				586		BOSCO CEDUO		620,00		P48½	14/D	1	24,2	4		96,8		96,8						PISTA DI LAVORO	145,2
	10) GIANCOLA SIMONE ; FU CAMILLO Comproprietario	113				133		PASCOLO		1700,00		P42	14/D	2	35,7	4		142,8		142,8						PISTA DI LAVORO	214,2
		137				586		BOSCO CEDUO		620,00		P48½	14/D	1	24,2	4		96,8		96,8						PISTA DI LAVORO	145,2
91	1) MEROLLI GEMMA ; FU DOMENICO MAR POMPONIO Proprieta' 1000/1000	117	GORIANO SICOLI (AQ)	CT	2G	201		PASCOLO ARB		90,00		P43½	14/D	1	1,9	4		7,6		7,6				PISTA DI LAVORO	11,4		
		118	GORIANO SICOLI (AQ)	CT	2G	200		PASCOLO ARB		220,00		P43½	14/D	1	2,9	4		11,6		11,6				PISTA DI LAVORO	17,4		
92	1) MEROLLI ANTONIO ; FU DOMENICO Proprieta' 1000/1000	119	GORIANO SICOLI (AQ)	CT	2G	576		PASCOLO ARB		220,00					5,3	4		21,2		21,2				Pista di Transito	31,8		
93	1) DE SANCTIS FRANCO nato a GORIANO SICOLI (AQ)(AQ)(AQ)(AQ)(AQ) il 24/05/1938 DSNFNC38E24E096G Proprieta' 500/1000	120	GORIANO SICOLI (AQ)	CT	2G	204		PASCOLO ARB		450,00					7,2	4		28,8		28,8				Pista di Transito	43,2		
	2) DE SANCTIS MARIA nata a GORIANO SICOLI (AQ)(AQ)(AQ)(AQ)(AQ) il 20/04/1943 DSNMRA43D60E096Q Proprieta' 500/1000																										
94	1) DE SANCTIS IDA nato/a a GORIANO SICOLI (AQ)(AQ)(AQ)(AQ)(AQ) il 14/02/1913 Comproprietario	121	GORIANO SICOLI (AQ)	CT	2G	580		PASCOLO ARB		400,00					6,3	4		25,2		25,2				Pista di Transito	37,8		
	2) DE SANCTIS FRANCO nato a GORIANO SICOLI (AQ)(AQ)(AQ)(AQ)(AQ) il 24/05/1938 DSNFNC38E24E096G Comproprietario																										
	3) DE SANCTIS MARIA nata a GORIANO SICOLI (AQ)(AQ)(AQ)(AQ)(AQ) il 20/04/1943 DSNMRA43D60E096Q Comproprietario																										
95	1) MEROLLI CESARINO ; FU SAVERIO Proprieta' 1/5	122	GORIANO SICOLI (AQ)	CT	2G	205		PASCOLO ARB		1800,00					23,1	4		92,4		92,4				Pista di Transito	138,6		
	2) MEROLLI DOMENICA ; FU SAVERIO Proprieta' 1/5																										
	3) MEROLLI ETTORE ; FU SAVERIO Proprieta' 10/5																										
	4) MEROLLI GEMMA ; FU SAVERIO Proprieta' 1/5																										
	5) MEROLLI RAIMONDO ; FU SAVERIO Proprieta' 1/5																										
	6) RISIO CARMELA ; FU DOMENICO VED MEROLLI Usufruttuario parziale																										
96	1) CARUSI DORA nata a GORIANO SICOLI (AQ)(AQ)(AQ)(AQ)(AQ) il 21/11/1924 CRSDRO24S61E096L Proprieta' 2/4	123	GORIANO SICOLI (AQ)	CT	2G	206		PASCOLO ARB		1400,00		P44	14/D	2	23,6	4		94,4		94,4				PISTA DI LAVORO	141,6		
	2) FERRINI FABIOLA nata a GORIANO SICOLI (AQ)(AQ)(AQ)(AQ)(AQ) il 05/12/1946 FRRFBL46T45E096Z Proprieta' 1/4																										
	3) FERRINI LUIGI nato a GORIANO SICOLI (AQ)(AQ)(AQ)(AQ)(AQ) il 13/12/1949 FRRLGU49T13E096X Proprieta' 1/4																										

97	1) DE MUTTIS ANGELA nata a GORIANO SICOLI (AQ)(AQ)(AQ)(AQ) il 08/06/1943 DMTNGL43H48E096X Proprieta' 1/2 2) DE MUTTIS ROSANNA nata a PONZA (LT) il 27/07/1945 DMTRNN45L67G871A Proprieta' 1/2	124	GORIANO SICOLI (AQ)	CT	2G	208		PASCOLO ARB		430,00					10,2	4		40,8							Pista di Transito	61,2
98	1) MEROLLI BARTOLO ; FU ANTONIO Proprieta' 1/5 2) MEROLLI DOMENICO ; FU ANTONIO Proprieta' 1/5 3) MEROLLI ISOLINA ; FU ANTONIO Proprieta' 1/5 4) MEROLLI STELLA ; FU ANTONIO Proprieta' 1/5 5) GRILLI AURELIO nato a GORIANO SICOLI (AQ)(AQ)(AQ)(AQ)(AQ) il 27/10/1946 GRLRLA46R27E096Y Proprieta' 1/10 6) GRILLI GUGLIELMO nato a GORIANO SICOLI (AQ)(AQ)(AQ)(AQ)(AQ) il 03/08/1928 GRLGLL28M03E096U Proprieta' 1/10	125	GORIANO SICOLI (AQ)	CT	2G	253		BOSCO CEDUO		480,00					17,8	4		71,2							Pista di Transito	106,8
99	1) CIFANI ANGELO ; FU ANGELO Proprieta' 1000/1000	126	GORIANO SICOLI (AQ)	CT	2G	584		PASCOLO ARB		420,00		P45	14/H	8	15,7	4		62,8							PISTA DI LAVORO	94,2
100	1) PIRRO FRANCESCO nato a CASTELVECCHIO SUBEQUO (AQ) il 27/03/1927 PRRFNC27C27C279W Proprieta' 7/12 2) PIRRO FEDERICA nata a L'AQUILA (AQ) il 28/08/1983 PRRFRC83M68A345C Proprieta' 10/108 3) PIRRO FRANCESCO nato a L'AQUILA (AQ) il 24/09/1976 PRRFNC76P24A345M Proprieta' 10/108 4) PIRRO ROBERTA nata a L'AQUILA (AQ) il 29/08/1974 PRRRRT74M69A345G Proprieta' 10/108 5) SANTONE ILEANA nata a CHIETI (CH) il 02/03/1948 SNTLNI48C42C632E Proprieta' 5/36	127	GORIANO SICOLI (AQ)	CT	2G	254		BOSCO CEDUO		280,00					11,2	4		44,8							Pista di Transito	67,2
101	1) DI GIANNANTONIO NUNZIA ; FU GIOVANNI Proprieta' 1000/1000	128	GORIANO SICOLI (AQ)	CT	2G	252		BOSCO CEDUO		1370,00					21,6	4		86,4							Pista di Transito	129,6
102	1) ARCIPRETURA DI GORIANO SICOLI (AQ)(AQ)(AQ)(AQ) Diritto del concedente 2) COLELLA PASQUALE ; FU DONATO Livellario in parte 3) LA PORTA ANTONIA ; FU VINCENZO Livellario in parte 4) LA PORTA LORETA ; FU VINCENZO Livellario in parte 5) LA PORTA PASQUAROSA ; FU VINCENZO Livellario in parte 6) MORELLI GEMMA ; FU ROMUALDO Usufruttuario generale di livello	129	GORIANO SICOLI (AQ)	CT	2G	256		PASCOLO ARB		1390,00					15	4		60							Pista di Transito	90
103	1) DE SANTIS FRANCA nata a GORIANO SICOLI (AQ)(AQ)(AQ)(AQ)(AQ) il 25/08/1946 DSNFNC46M65E096X Proprieta' 1/1 2) GRILLI PANFILO FU BERARDINO nato a GORIANO SICOLI (AQ)(AQ)(AQ)(AQ)(AQ) il 01/01/1900 GRLPFL00A01E096C Oneri usufruttuario parziale	130	GORIANO SICOLI (AQ) GORIANO SICOLI (AQ)	CT	2G	264		PASCOLO ARB		500,00		P46	14/D	2	20,5	4		82							PISTA DI LAVORO	123
104	1) DI CARLO PASQUALINA ; FU PELINO MAR DE SANTIS Proprieta' 1000/1000	131	GORIANO SICOLI (AQ)	CT	2G	263		PASCOLO		400,00					15,1	4		60,4							Pista di Transito	90,6
105	1) FERRINI VINCENZA ; FU NATALE MAR POCOBENE Proprieta' 1000/1000	132	GORIANO SICOLI (AQ)	CT	2G	267		PASCOLO		1080,00					16,4	4		65,6							Pista di Transito	98,4
106	1) COLELLA PASQUALE ; FU DONATO Comproprietario	133	GORIANO SICOLI (AQ)	CT	2G	262		PASCOLO ARB		1380,00					19,2	4		76,8							Pista di Transito	115,2
		151		CT		352		PASCOLO		2490,00					28,6	4		114,4						Pista di Transito	171,6	
	2) LA PORTA ANTONIA ; FU VINCENZO Comproprietario	133		CT		262		PASCOLO ARB		1380,00					19,2	4		76,8						Pista di Transito	115,2	
		151		CT		352		PASCOLO		2490,00		P54	14/H	8	28,6	4		114,4						PISTA DI LAVORO	171,6	
	3) LA PORTA LORETA ; FU VINCENZO Comproprietario	133		CT		262		PASCOLO ARB		1380,00					19,2	4		76,8						Pista di Transito	115,2	
		151		CT		352		PASCOLO		2490,00		P54	14/H	8	28,6	4		114,4						PISTA DI LAVORO	171,6	
	4) LA PORTA PASQUAROSA ; FU VINCENZO Comproprietario	133		CT		262		PASCOLO ARB		1380,00					19,2	4		76,8						Pista di Transito	115,2	
		151		CT		352		PASCOLO		2490,00		P54	14/H	8	28,6	4		114,4						PISTA DI LAVORO	171,6	
	5) MORELLI GEMMA ; FU ROMUALDO Usufrutto	133		CT		262		PASCOLO ARB		1380,00					19,2	4		76,8						Pista di Transito	115,2	
		151		CT		352		PASCOLO		2490,00		P54	14/H	8	28,6	4		114,4						PISTA DI LAVORO	171,6	
107	1) DE MUTIIS LUIGI nato a GORIANO SICOLI (AQ)(AQ)(AQ)(AQ)(AQ) il 02/12/1954 DMTLGU54T02E096O Proprieta' 500/1000 2) DE MUTIIS ROSA nata a GORIANO SICOLI (AQ)(AQ)(AQ)(AQ)(AQ) il 19/06/1953 DMTRSO53H59E096I Proprieta' 500/1000	134	GORIANO SICOLI (AQ)	CT	2G	268		BOSCO CEDUO		1080,00					5,5	4		22						Pista di Transito	33	
108	1) TRINETTI ALDO Comproprietario 2) TRINETTI ALFREDO nato a GORIANO SICOLI (AQ)(AQ)(AQ)(AQ)(AQ) il 22/07/1932 TRNLRD32L22E096S Comproprietario 3) TRINETTI ARDUINO Comproprietario 4) TRINETTI DANTE Comproprietario 5) TRINETTI EUGENIO nato a GORIANO SICOLI (AQ)(AQ)(AQ)(AQ)(AQ) il 21/09/1925 TRNGNE25P21E096V Comproprietario 6) TRINETTI FLORA Comproprietario 7) TRINETTI GAETANO ; FU SEBASTIANO Comproprietario 8) TRINETTI GEMMA nata a GORIANO SICOLI (AQ)(AQ)(AQ)(AQ)(AQ) il 13/04/1930 TRNGMM30D53E096M Comproprietario 9) TRINETTI MARIA nata a GORIANO SICOLI (AQ)(AQ)(AQ)(AQ)(AQ) il 28/10/1934 TRNMRA34R68E096O Comproprietario 10) TRINETTI MARIO Comproprietario 11) TRINETTI SEBASTIANO Comproprietario 12) TRINETTI TERESINA Comproprietario 13) TRINOTTI ANTONIO GIUSEPPE nato a GORIANO SICOLI (AQ)(AQ)(AQ)(AQ)(AQ) il 29/09/1944 TRNNNG44P29E096C Comproprietario 14) TRINETTI ANTONIO nato a GORIANO SICOLI (AQ)(AQ)(AQ)(AQ)(AQ) il 29/09/1944 TRNNTN44P29E096D Proprieta' 3/135 15) TRINETTI CARLA nata a GENOVA (GE) il 09/08/1954 TRNCRL54M49D969B Proprieta' 1/135 16) TRINETTI GEMMA nata a GORIANO SICOLI (AQ)(AQ)(AQ)(AQ)(AQ) il 13/04/1930 TRNGMM30D53E096M Proprieta' 3/135 17) TRINETTI LUCIA nata a GENOVA (GE) il 27/11/1950 TRNLCI50S67D969S Proprieta' 1/135 18) TRINETTI MARIA nata a GORIANO SICOLI (AQ)(AQ)(AQ)(AQ)(AQ) il 28/10/1934 TRNMRA34R68E096O Proprieta' 3/135 19) TRINETTI MARIA GRAZIA nata a GENOVA (GE) il 10/11/1961 TRNMGR61SS0D969Y Proprieta' 1/135	135	GORIANO SICOLI (AQ)	CT	2G	272		BOSCO CEDUO		1420,00		P47	14/H	8	27,1	4		108,4						PISTA DI LAVORO	162,6	

116	5) BUCCIARELLI NEVIA nata a GORIANO SICOLI (AQ)(AQ)(AQ)(AQ) il 21/06/1922 BCCNVE22H61E096P Comproprietario per 2/100	144	GORIANO SICOLI (AQ)	CT	2G	344	BOSCO CEDUO	360,00					7,2	4		28,8			28,8				Pista di Transito	43,2																								
	6) BUCCIARELLI ROSATO con sede in GORIANO SICOLI (AQ)(AQ)(AQ)(AQ)(AQ) Usufruttuario parziale	
	7) D'INTINO CARINDA nata a GORIANO SICOLI (AQ)(AQ)(AQ)(AQ)(AQ) il 31/05/1915 DNTCND15E71A318D Comproprietario per 35/100	
	8) LA PORTA ANTONINA con sede in GORIANO SICOLI (AQ)(AQ)(AQ)(AQ)(AQ) Comproprietario per 10/100	
	9) LA PORTA GEMMA nata a GORIANO SICOLI (AQ)(AQ)(AQ)(AQ)(AQ) il 02/02/1940 LPRGMM40B42E096G Comproprietario per 35/100	
	10) LA PORTA OSCAR nato a GORIANO SICOLI (AQ)(AQ)(AQ)(AQ)(AQ) il 10/10/1942 LPRSCR42R10E096N Comproprietario per 35/100	
	11) LA PORTA ROCCO nato a GORIANO SICOLI (AQ)(AQ)(AQ)(AQ)(AQ) il 29/01/1937 LPRRCC37A29E096O Comproprietario per 35/100	
	12) LAPORTA ANTONIO con sede in GORIANO SICOLI (AQ)(AQ)(AQ)(AQ)(AQ) Comproprietario per 35/100	
	13) LA PORTA GUIDO nato a LUSSEMBURGO (EE) il 04/07/1974 LPRGDU74L04Z120S Proprieta' 10/200	
	14) LA PORTA NADA nata a LUSSEMBURGO (EE) il 29/01/1973 LPRNDA73A69Z120T Proprieta' 10/200	
	117																								1) COLELLA FRANCESCO ; FU ANTONIO Proprieta' 1000/1000	145	GORIANO SICOLI (AQ)	CT	2G	345	BOSCO CEDUO	590,00					26,9	4		107,6			107,6				Pista di Transito	161,4
	118																								1) CIFANI ANTONIO ; FU SALVATORE Comproprietario per 2/9	146	GORIANO SICOLI (AQ)	CT	2G	346	BOSCO CEDUO	1170,00					26,9	4		107,6			107,6				Pista di Transito	161,4
																									2) CIFANI DINA ; FU SALVATORE Comproprietario per 2/9																							
																									3) CIFANI DOMENICA ; FU FELICE Proprieta' 2/9																							
4) CIFANI MARIA ; FU SALVATORE Comproprietario per 2/9	
5) CIFANI NATALE ; FU SALVATORE Comproprietario per 2/9	
6) CIFANI VINCENZO ; FU FELICE Proprieta' 5/9	
7) MEROLLI MARIA ; CARMINA FU GENNARO Usufruttuario parziale	
119	1) CIFANI DOMENICO ; FU ANTONIO Comproprietario	147	GORIANO SICOLI (AQ)	CT	2G	348	PASCOLO ARB	11920,00		P52-P53	14/H-14/F	12	48,5	4		194			194				PISTA DI LAVORO	291																								
	2) CIFANI MADDALENA ; FU ANTONIO Comproprietario	
	3) DE MUTIIS MARIA ; FU GIUSEPPE Usufruttuario parziale	
	4) CIFANI PASQUALE nato a GORIANO SICOLI (AQ)(AQ)(AQ)(AQ)(AQ) il 24/03/1940 CFNPQL40C24E096M Proprieta' 1/15	
	5) MEROLLI MARIA DOMENICA nata a GORIANO SICOLI (AQ)(AQ)(AQ)(AQ)(AQ) il 06/12/1917 MRLMDM17T46E096J Proprieta' 1/15	
	6) CIFANI BENEDETTO nato a AVEZZANO (AQ) il 07/06/1965 CFNBDT65H07A515I Proprieta' 1/45	
	7) CIFANI MIRKO nato a SULMONA (AQ) il 11/12/1973 CFNMRK73T11I804B Proprieta' 1/45	
	8) CIFANI PAOLO nato a AVEZZANO (AQ) il 22/06/1968 CFNPLA68H22A515T Proprieta' 1/45	
	9) CIFANI FRANCESCO nato a GORIANO SICOLI (AQ)(AQ)(AQ)(AQ)(AQ) il 07/04/1949 CFNFNC49D07E096Y Proprieta' 1/30	
	10) CIFANI MARIA MADDALENA nata a GORIANO SICOLI (AQ)(AQ)(AQ)(AQ)(AQ) il 09/01/1952 CFNMMD52A49E096D Proprieta' 1/30	
	11) CIFANI IDA nata a GORIANO SICOLI (AQ)(AQ)(AQ)(AQ)(AQ) il 26/04/1964 CFNDIA64D66E096Y Proprieta' 1/10	
	12) CIFANI STANISLAO nato a AVEZZANO (AQ) il 12/10/1968 CFNSNS68R12A515U Proprieta' 1/10	
120	1) MARGANELLI FAUSTO nato a GORIANO SICOLI (AQ)(AQ)(AQ)(AQ)(AQ) il 14/11/1947 MRGFST47S14E096X Proprieta' 1/2	148	GORIANO SICOLI (AQ)	CT	2G	347	PASCOLO	2060,00					27,3	4		109,2			109,2				Pista di Transito	163,8																								
	2) MARGANELLI RODOLFO nato a GORIANO SICOLI (AQ)(AQ)(AQ)(AQ)(AQ) il 04/07/1949 MRGRLF49L04E096G Proprieta' 1/2	
121	1) DE SANTIS LUCIANO nato a GORIANO SICOLI (AQ)(AQ)(AQ)(AQ)(AQ) il 17/03/1948 DSNLCN48C17E096N Proprieta' 1000/1000	149	GORIANO SICOLI (AQ)	CT	2G	349	PASCOLO	450,00					9,2	4		36,8			36,8				Pista di Transito	55,2																								
122	1) CIFANI ACHILLE ; FU EMIDIO Comproprietario	150	GORIANO SICOLI (AQ)	CT	2G	439	PASCOLO	1050,00					49,3	4		197,2			197,2				Pista di Transito	295,8																								
	2) CIFANI DIEGO ; FU EMIDIO Comproprietario	
	3) CIFANI GIUSEPPINA ; FU EMIDIO Comproprietario	
	4) CIFANI GORINNA ; FU EMIDIO Comproprietario	
	5) CIFANI REMO ; FU EMIDIO Comproprietario	
	6) FERRINI FLORINDO ; FU PIETRO Comproprietario	
	7) FERRINI FRANCESCO ; FU PIETRO Comproprietario	
	8) FERRINI MARIA ; FU PIETRO MAR MARCONI Comproprietario	
	9) FERRINI MODESTO ; FU PIETRO Comproprietario	
	10) FERRINI REGINA ; FU PIETRO MAR DE SANTIS Comproprietario	
123	1) MEROLLI GEMMA ; FU GIOVINO MAR MEROLLI Proprieta' 1000/1000	152	GORIANO SICOLI (AQ)	CT	2G	441	PASCOLO	420,00					15,9	4		63,6			63,6				Pista di Transito	95,4																								
	1) MEROLLI GEMMA ; FU GIOVINO MAR MEROLLI Proprieta' 1000/1000	153	GORIANO SICOLI (AQ)	CT	2G	442	PASCOLO	200,00					6	4		24			24				Pista di Transito	36																								
	1) MEROLLI GEMMA ; FU GIOVINO MAR MEROLLI Proprieta' 1000/1000	156	GORIANO SICOLI (AQ)	CT	2G	444	SEMINATIVO	1200,00					35	4		140			140				Pista di Transito	210																								
	1) COLELLA GIUSEPPE ; FU LUIGI Comproprietario	154	GORIANO SICOLI (AQ)	CT	2G	605	SEMINATIVO	950,00				4,3	4		17,2			17,2			Pista di Transito	25,8																										
2) GIANCOLA ANTONIO ; FU GIROLAMO Comproprietario	
3) GIANCOLA CAMILLO ; FU GIROLAMO Comproprietario	
4) GIANCOLA IDA ; FU GIROLAMO Comproprietario	
1) CIFANI ANNA ; DI ROSARIO Usufruttuario parziale	155			GORIANO SICOLI (AQ)																			CT	606	SEMINATIVO	300,00	P55	14/H	8	14,7	4		58,8			58,8			PISTA DI LAVORO	88,2								
2) GIANCOLA AURELIO ; FU ANTONIO Comproprietario	
4) GIANCOLA GIROLAMO ; FU ANTONIO Comproprietario	
6) GIANCOLA NADIA ; FU ANTONIO Comproprietario	
125	1) DE PANFILIS VINCENZO nato a GORIANO SICOLI (AQ)(AQ)(AQ)(AQ)(AQ) il 18/08/1947 DPNVCN47M18E096I Proprieta' 1000/1000	157	GORIANO SICOLI (AQ)	CT	2G	451	PASCOLO	670,00		P56	14/D	2	18,8	4		75,2			75,2				PISTA DI LAVORO	112,8																								
		158	GORIANO SICOLI (AQ)	CT	2G	469	PASCOLO	230,00					8,6	4		34,4			34,4				Pista di Transito	51,6																								
	1) COLELLA ASSUNTA ; FU DOMENICO MAR COLELLA Proprieta' 1000/1000	159	GORIANO SICOLI (AQ)	CT	2G	608	PASCOLO	240,00					13,9	4		55,6			55,6				Pista di Transito	83,4																								

		160	GORIANO SICOLI (AQ)	CT	2G	609		PASCOLO ARB		450,00					6	4		24						Pista di Transito	36
		172	GORIANO SICOLI (AQ)	CT	7	848		SEMINATIVO		78,00					6,5	4		26						Pista di Transito	39
	126	1) COLELLA ERMENEGILDA ; FU CONCEZIO Comproprietario 2) MEROLLI GEMMA ; DI ANTONIO VED COLELLA Comproprietario	161	GORIANO SICOLI (AQ)	CT	2G	467		PASCOLO		1620,00		P57	14/D	2	36,7	4		146,8						PISTA DI LAVORO
127	1) DE SANTIS ANATOLIA ; FU ANTONIO Comproprietario 2) DE SANTIS GEMMA ; FU ANTONIO Comproprietario 3) DE SANTIS LUCIA ; FU ANTONIO Comproprietario	162	GORIANO SICOLI (AQ)	CT	2G	478		PASCOLO		1800,00					0,3	4		1,2						Pista di Transito	1,8
128	1) DI CENSO DINA ; DI DONATO Comproprietario 2) DI CENSO DONATO ; FU DOMENICO Usufruttuario parziale 3) DI CENSO RAFFAELA ; DI DONATO Comproprietario 4) POLIDORO ANNA RITA nata a L'AQUILA (AQ) il 11/03/1955 PLDNRT55C51A345J Proprieta' 1/6 5) POLIDORO ANNA RITA nata a L'AQUILA (AQ) il 11/03/1955 PLDNRT55C51A345J Proprieta' 1/6	163	GORIANO SICOLI (AQ)	CT	2G	466		PASCOLO		470,00		P58	14/D	2	6,8	4		27,2						PISTA DI LAVORO	40,8
129	1) DE SANTIS CARLA nata a SULMONA (AQ) il 29/08/1955 DSNCR155M69I804J Comproprietario 2) DE SANTIS CARLA nata a SULMONA (AQ) il 29/08/1955 DSNCR155M69I804J Proprieta' 1/6 3) DE SANTIS NERINA FU GENNARO Comproprietario 4) DE SANTIS PATRIZIA ADELE nata a AVEZZANO (AQ) il 17/11/1964 DSNPRZ64S57A515R Proprieta' 1/6 5) DE SANTIS PATRIZIA ADELE nata a AVEZZANO (AQ) il 17/11/1964 DSNPRZ64S57A515R Oneri comproprietaria	164	GORIANO SICOLI (AQ)	CT	2G	481		PASCOLO		950,00					31,6	4		126,4						Pista di Transito	189,6
130	1) FERRINI DOMENICO ; DI ELIGIO Comproprietario 2) FERRINI ELENA ; DI ELIGIO Comproprietario 3) FERRINI ELIGIO ; FU DOMENICO Usufruttuario parziale 4) FERRINI ELISA ; DI ELIGIO Comproprietario 5) CIFANI FRANCESCO nato a GORIANO SICOLI (AQ)(AQ)(AQ)(AQ) il 07/04/1949 CFNFNC49D07E096Y Proprieta' 1/8 6) CIFANI MARIA MADDALENA nata a GORIANO SICOLI (AQ)(AQ)(AQ)(AQ) il 09/01/1952 CFNMMD52A49E096D Proprieta' 1/8	165	GORIANO SICOLI (AQ)	CT	2G	482		PASCOLO		1710,00		P59	14/D	2	20,5	4		82						PISTA DI LAVORO	123
131	ALLEGA GEMMA ; FU LUIGI Comproprietario per comproprietaria per 1/7 a 1/7 ALLEGA GEMMA ; FU LUIGI Comproprietario per comproprietaria per 1/7 a 1/7 ALLEGA GIOVANNA ; FU LUIGI Comproprietario per comproprietaria per 1/7 a 1/7 1) MEROLLI ANATOLIA ; FU GIUSTO Proprieta' 1/7 2) MEROLLI GINA ; FU FERDINANDO Comproprietario per comproprietaria per 1/7 b 1/7 3) MEROLLI GIUSEPPINA ; FU FERDINANDO Comproprietario per comproprietaria per 1/7 b 1/7 4) MEROLLI LIVIA ; FU FERDINANDO Comproprietario per comproprietaria per 1/7 b 1/7 5) MEROLLI LUCIA ; FU GIUSTO Proprieta' 1/7 6) MEROLLI MARIA ; DOMENICA FU FERDINANDO Comproprietario per comproprietaria per 1/7 b 1/7 7) MEROLLI MARIA ; FU GIUSTO Proprieta' 1/7 8) MEROLLI MARIA ; GEMMA FU FERDINANDO Comproprietario per comproprietaria per 1/7 b 1/7 9) MEROLLI NICOLA ; FU GIUSTO Proprieta' 1/7 10) MEROLLI TERESA ; FU GIUSTO Proprieta' 1/7 11) CIFANI MARIA NUNZIA nata a GORIANO SICOLI (AQ)(AQ)(AQ)(AQ) il 02/06/1954 CFNMNN54H42E096R Proprieta' 1/168 12) CIFANI ANTONIO nato a GORIANO SICOLI (AQ)(AQ)(AQ)(AQ) il 14/06/1942 CFNNTN42H14E096H Proprieta' 9/1000 13) CIFANI MARIA ANNUNZIATA nata a GORIANO SICOLI (AQ)(AQ)(AQ)(AQ) il 02/06/1954 CFNMNN54H42E096R Proprieta' 1/378 14) CIFANI MARIA TERESA nata a GORIANO SICOLI (AQ)(AQ)(AQ)(AQ) il 17/01/1945 CFNMTR45A57E096J Proprieta' 9/1000	166	GORIANO SICOLI (AQ)	CT	7	526		PASCOLO ARB		320,00					16,8	4		67,2						Pista di Transito	100,8
132	1) DI GIANNANTONIO CANDIDA nata a GORIANO SICOLI (AQ)(AQ)(AQ)(AQ) il 07/07/1958 DGNCCD58L47E096Q Proprieta' 1/2 2) SOCIETA' AGRICOLA CORDIANUS SS con sede in GORIANO SICOLI (AQ)(AQ)(AQ)(AQ) 02022510669 Proprieta' 1/2	167	GORIANO SICOLI (AQ)	CT	7	458		PASCOLO ARB		5980,00		P60-P61	14H-14/D	10	31,4	4		125,6						PISTA DI LAVORO	188,4
133	1) ARCIERI ERMINIA nata a L'AQUILA (AQ) il 19/07/1943 RCRRMN43L59A345C Proprieta' 1/2 2) DE SANTIS GIANNI nato a SULMONA (AQ) il 09/09/1966 D5NGNN66P09I804J Proprieta' 1/2	168	GORIANO SICOLI (AQ)	CT	7	459		BOSCO CEDUO		350,00					12	4		48						Pista di Transito	72
134	1) DI GIANNANTONIO PAOLA nata a GORIANO SICOLI (AQ)(AQ)(AQ)(AQ) il 01/03/1949 DGNPLA49C41E096E Proprieta' 1000/1000	169	GORIANO SICOLI (AQ)	CT	7	460		BOSCO CEDUO		820,00					15,4	4		61,6						Pista di Transito	92,4
		170	GORIANO SICOLI (AQ)	CT	7	483		PASCOLO ARB		2400,00		P62	14/D	2	44,6	4		178,4						PISTA DI LAVORO	267,6
135	1) COLELLA ANTONIA ; FU DOMENICO MAR DI CARLO Proprieta' 1000/1000	171	GORIANO SICOLI (AQ)	CT	7	482		SEMINATIVO		70,00					6	4		24						Pista di Transito	36
136	1) CIFANI ANGELO nato a GORIANO SICOLI (AQ)(AQ)(AQ)(AQ) il 14/04/1895 CFNNG195D14E096L Usufruttuario parziale 2) CIFANI CARMELA nata a GORIANO SICOLI (AQ)(AQ)(AQ)(AQ) il 11/01/1935 CFNCML35A51E096E Comproprietario per 6/8 3) CIFANI CESARE nato a GORIANO SICOLI (AQ)(AQ)(AQ)(AQ) il 14/10/1927 CFNCSR27R14E096Q Comproprietario per 6/8 4) CIFANI ELIO nato a GORIANO SICOLI (AQ)(AQ)(AQ)(AQ) il 21/09/1914 CFNLEI14P21E096S Comproprietario per 6/8 5) CIFANI ETTORE nato a GORIANO SICOLI (AQ)(AQ)(AQ)(AQ) il 15/12/1919 CFNTTR19T15E096Q Comproprietario per 6/8 6) CIFANI NELLO nato a GORIANO SICOLI (AQ)(AQ)(AQ)(AQ) il 11/03/1926 CFNNLL26C11E096A Comproprietario per 6/8 7) DE SANCTIS BRIGIDA ; FU GIOVANNI Comproprietario per 6/8 8) DE SANCTIS ELIO ; FU GIOVANNI Comproprietario per 2/8 9) DE SANCTIS GIUSEPPE ; FU GIOVANNI Comproprietario per 2/8 10) DI GIANNANTONIO CARMELA ; FU VINCENZO VED DE SANTIS Usufruttuario parziale 11) SARACENO DOMENICA Comproprietario per 6/8 12) SARACENO FRANCO ; FU GIOVANNI Comproprietario per 6/8 13) SARACENO PIERO Comproprietario per 6/8	173	GORIANO SICOLI (AQ)	CT	7	481		SEMIN ARBOR		700,00					12	4		48					Pista di Transito	72	

137	1) DI STEFANO GIUSEPPE nato a GORIANO SICOLI (AQ)(AQ)(AQ)(AQ) il 03/11/1954 DSTGPP54S03E096Y Proprieta' 1/1	174	GORIANO SICOLI (AQ)	CT	7	1705		SEMIN ARBOR		758,00					12,2	4		48,8							Pista di Transito	73,2
138	1) DI GIROLAMO ANNA MARIA nata a BUSSI SUL TIRINO (PE) il 08/08/1952 DGRNMR52M48B294T Proprieta' 1/2	175	GORIANO SICOLI (AQ)	CT	7	480		SEMINATIVO		410,00		P63	14/H	8	14,9	4		59,6							PISTA DI LAVORO	89,4
		176		CT		860		SEMINATIVO		170,00					17,7	4		70,8							Pista di Transito	106,2
		177		CT		1707		SEMINATIVO		77,00					3,3	4		13,2							Pista di Transito	19,8
		178		CT		495		SEMINATIVO		430,00					25,3	4		101,2							Pista di Transito	151,8
	1/2 + 1/4	179		CT		501		SEMINATIVO		655,00		P64	14/H	8	15,2	4		60,8							PISTA DI LAVORO	91,2
	2) DI STEFANO CLAUDIA nata a POPOLI TERME (PE) il 24/06/1984 DSTCLD84H64G878Y Proprieta' 1/2	175		CT		480		SEMINATIVO		410,00		P63	14/H	9	14,9	4		59,6							PISTA DI LAVORO	89,4
	1/4	178		CT		495		SEMINATIVO		430,00					25,3	4		101,2							Pista di Transito	151,8
	1/4	179		CT		501		SEMINATIVO		655,00		P64	14/H	8	15,2	4		60,8							PISTA DI LAVORO	91,2