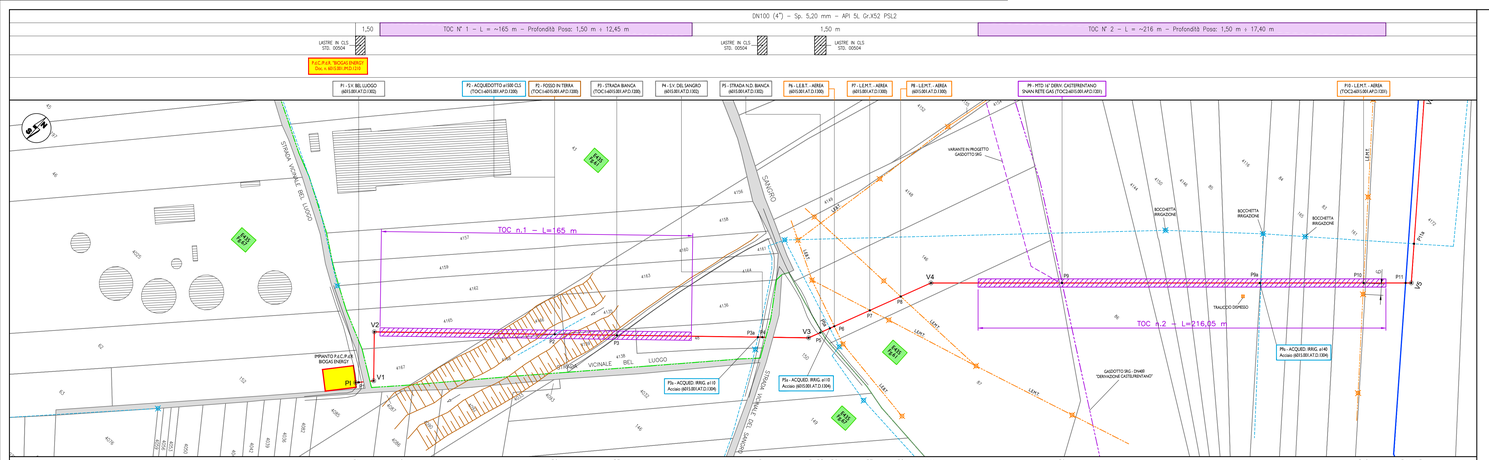
DN100 (4") - Sp. 5,20 mm - API 5L Gr.X52 PSL2
TOC N° 1 - L = ~165 m - Profondità Posa: 1,50 m ÷ 12,45 m
TOC N° 2 - L = ~216 m - Profondità Posa: 1,50 m ÷ 17,40 m
1,50
1,50
LASTRE IN CLS STD. 5005A
STRADA VICINALE DEL LUGGO
SANGRO
VARIANTE IN PROGETTO GASDOTTO DIRG
TOC n.1 - L=165 m
TOC n.2 - L=216,05 m
V1
V2
V3
V4
V5
P1
