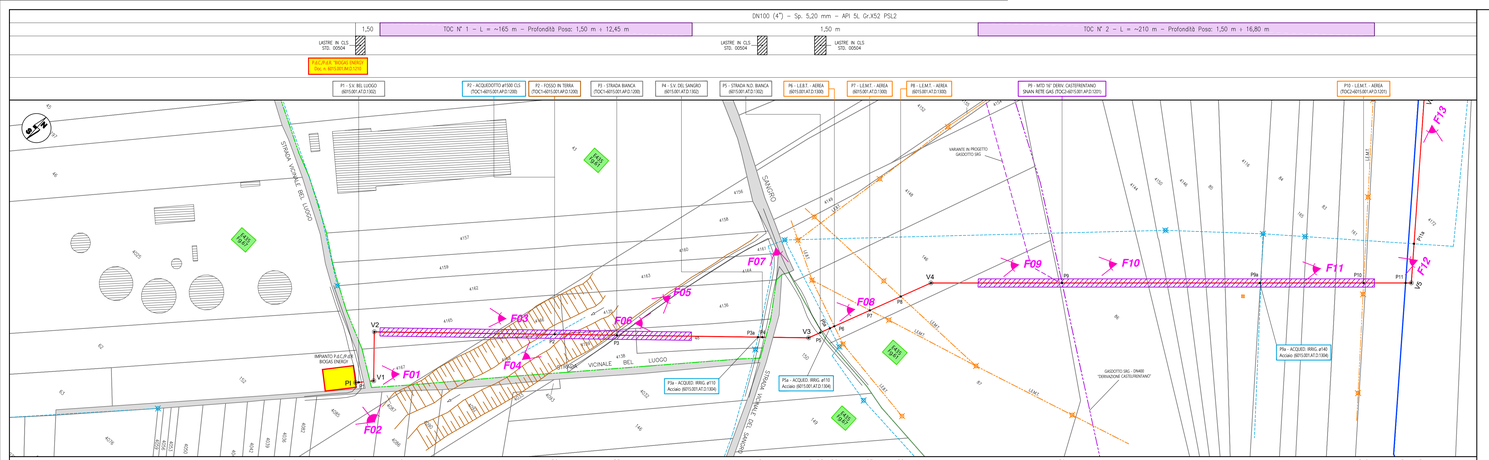
DN100 (4") – Sp. 5,20 mm – API 5L Gr.X52 PSL2
TOC N° 1 – L = ~165 m – Profondità Posa: 1,50 m ÷ 12,45 m
TOC N° 2 – L = ~210 m – Profondità Posa: 1,50 m ÷ 16,80 m
1,50
1,50
LASTRE IN CLS STD. 5000X
PALIFICATE "BIOGAS ENERGY" PDA n. 6015.001.MO.0200
P1 - S.V. BEL LUGGO (6015.001.AT.0.100)
P2 - ACQUEDOTTO ø1000 CL (TOC-4015.001.AT.0.108)
P3 - FOSSO IN TERRA (TOC-4015.001.AT.0.108)
P4 - STRADA BIANCA (6015.001.AT.0.100)
P5 - STRADA N.O. BIANCA (6015.001.AT.0.100)
P6 - LEAT - AEREA (6015.001.AT.0.100)
P7 - LEMT - AEREA (6015.001.AT.0.100)
P8 - LEMT - AEREA (6015.001.AT.0.100)
P9 - MTD 16" DERIV. CASTELFRENTANO SNAM RETE GAS (TOC-4015.001.AT.0.120)
P10 - LEMT - AEREA (TOC-4015.001.AT.0.101)
STRADA VICINALE BEL LUGGO
SANGRO
VARIANTE IN PROGETTO GASDOTTO SNG
GASDOTTO SNG - SNAM "DERIVAZIONE CASTELFRENTANO"
IMPIANTO P.A.E.C.R.(B) BIOGAS ENERGY
P5a - ACQUEDOTTO IRRIG. ø110 Acciaio (6015.001.AT.0.106)
P9a - ACQUEDOTTO IRRIG. ø140 Acciaio (6015.001.AT.0.106)
P11a - ACQUEDOTTO IRRIG. ø200 Acciaio (6015.001.AT.0.106)
F01
F02
F03
F04
F05
F06
F07
F08
F09
F10
F11
F12
F13
F14
F15
NODO 11090 – PDI BA "LANCIANO"
V1
V2
V3
V4
V5
V6
V7
V8
V9
P1
P1a
P5
P5a
P6
P7
P8
P9
P9a
P10
P11
P11a
PF
LANCIANO [H435]
CHIETI
LANCIANO [E435]
CHIETI
LANCIANO [E435]
CHIETI
LANCIANO [E435]
CHIETI
LANCIANO [E435]
CHIETI

| | | |