
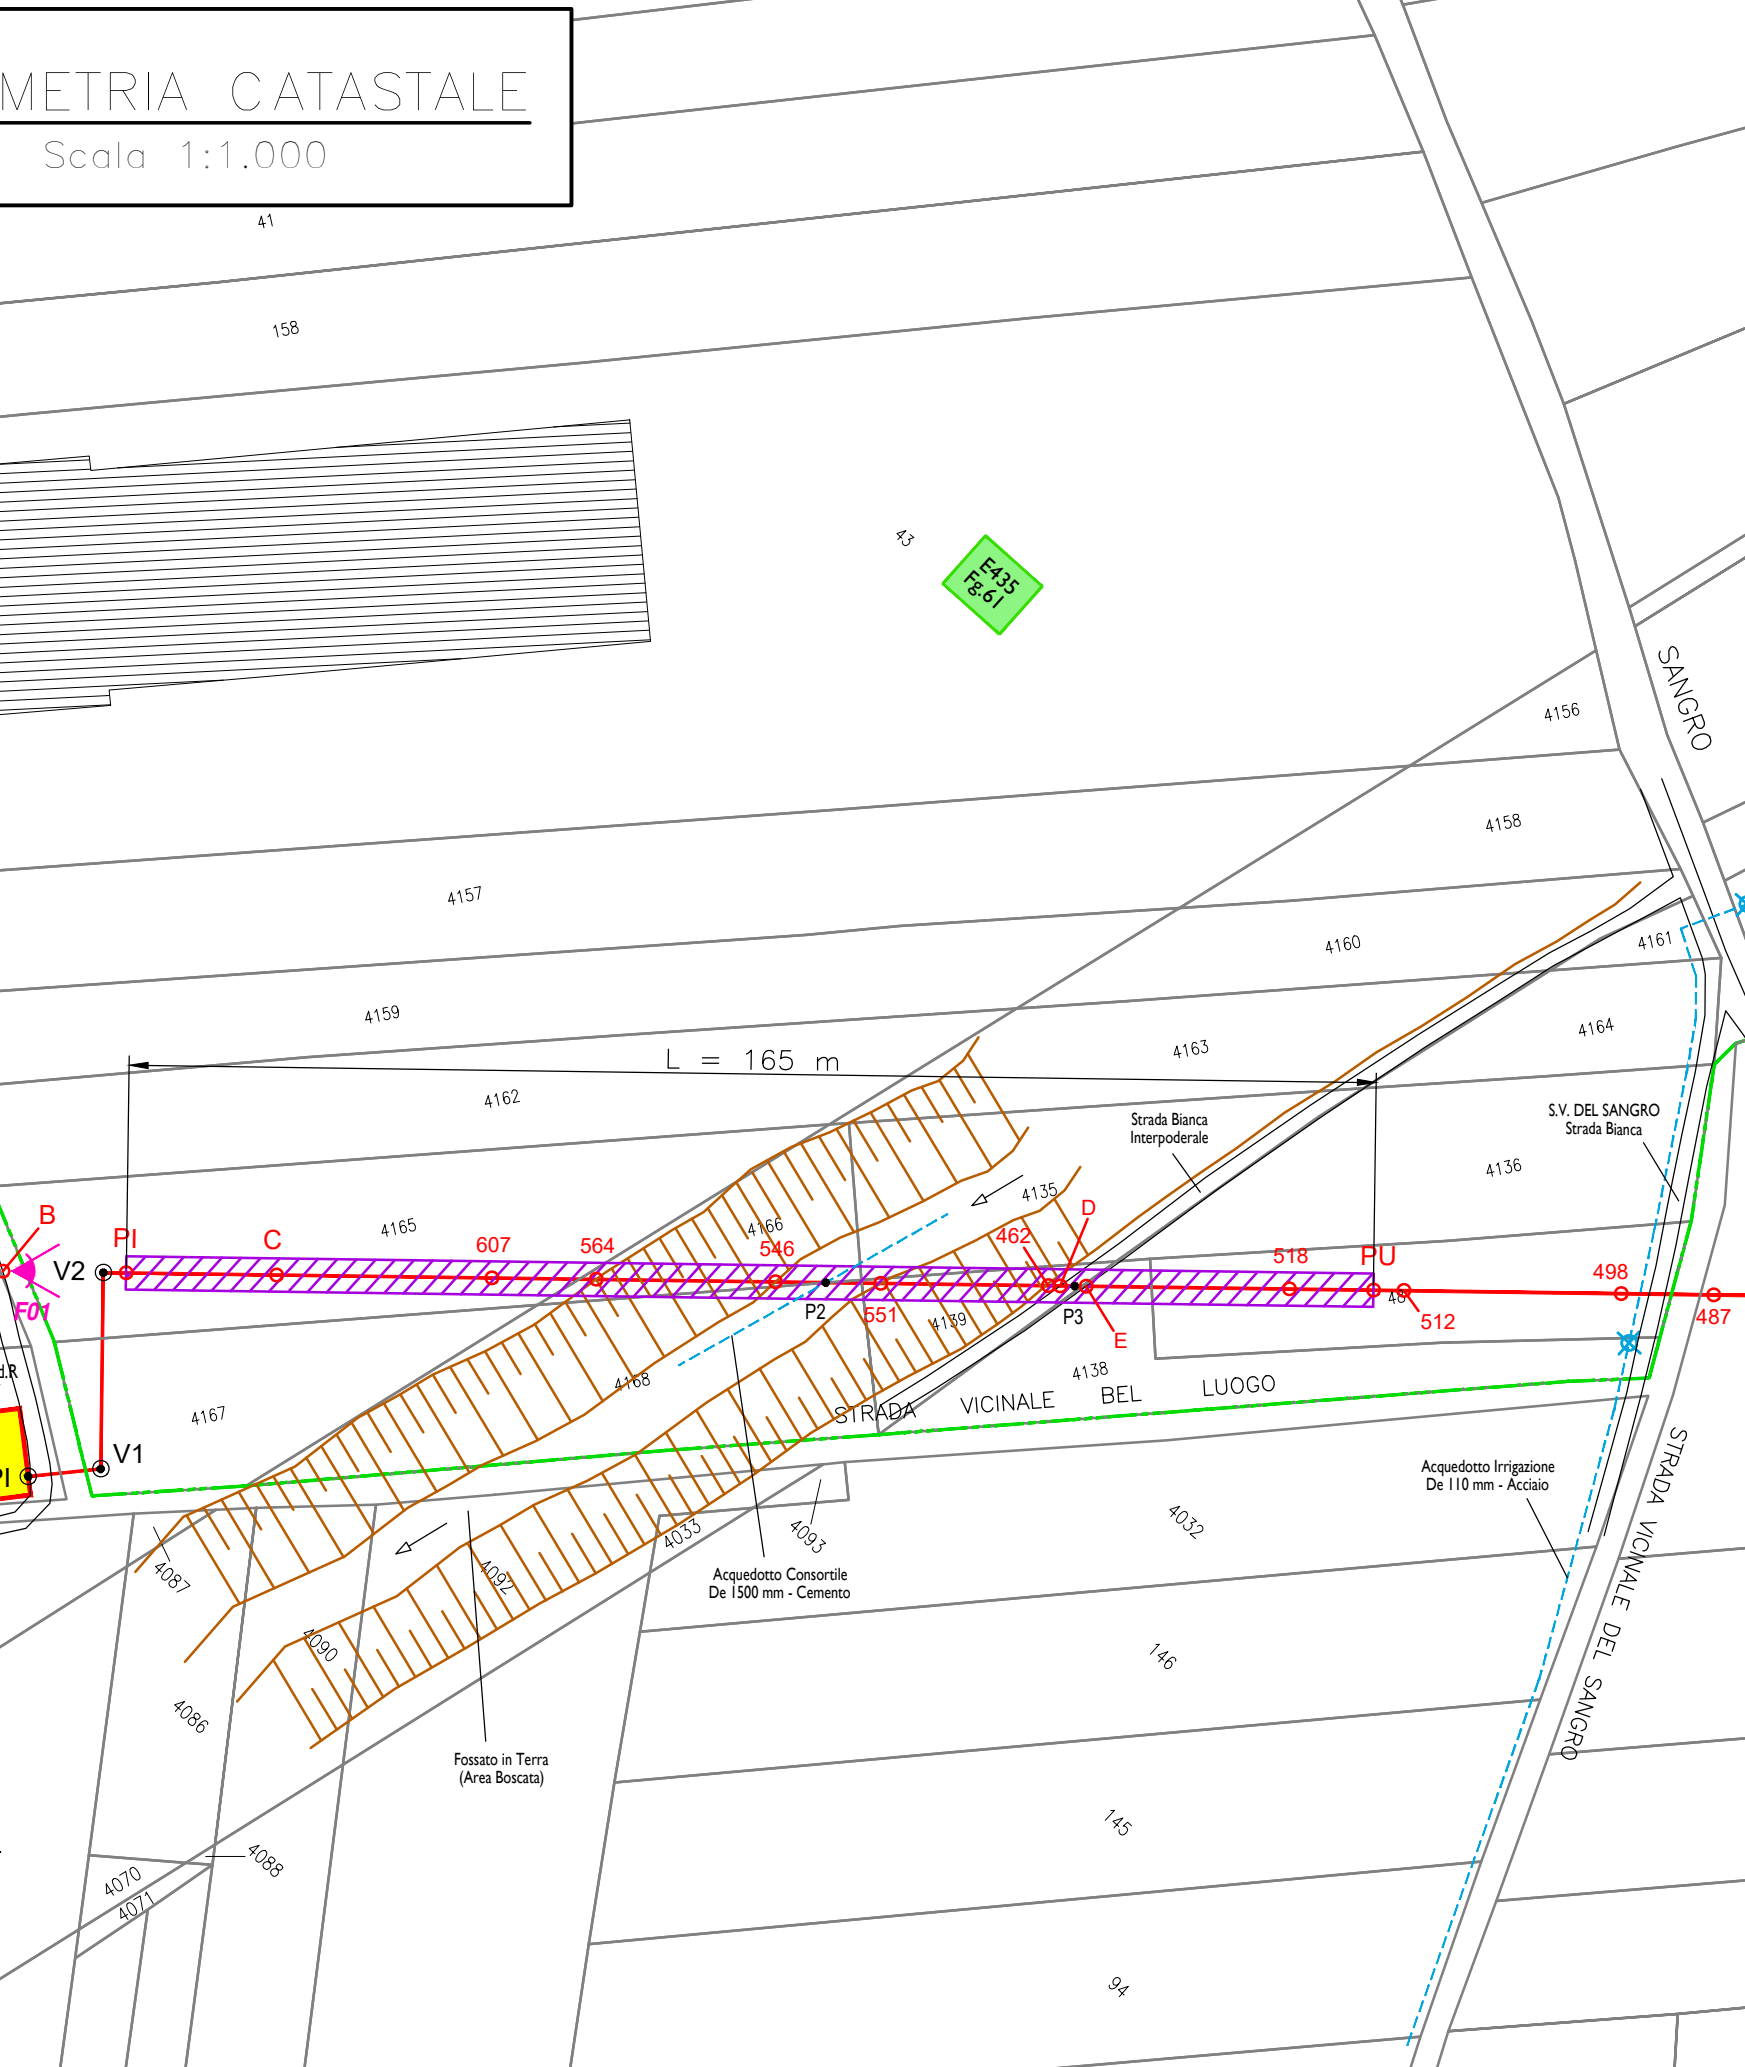


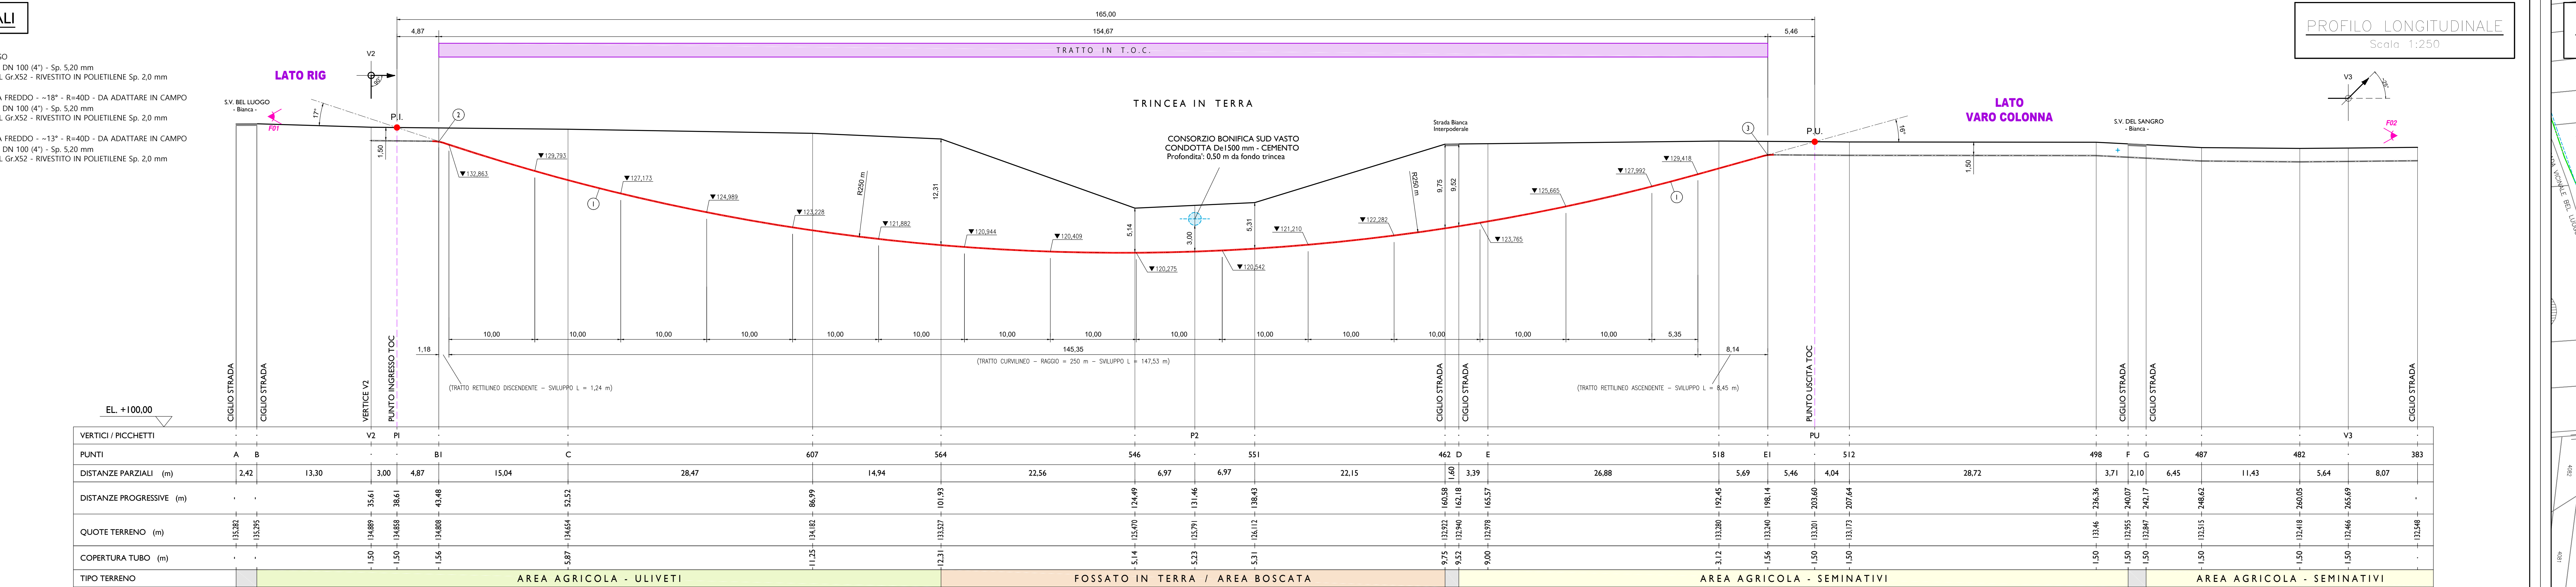

LEGENDA

- ALLACCIO "BIOGAS ENERGY" - IN PROGETTO
- METANODOTTO MOP=75 Bar - 1° Specie
- DN100 (4") - Sp. 5,20 mm - API 5L Gr.X52-PSL2
- MTD - DN600 (24") "LARIANO - CHIETI" - ESISTENTE
- METANODOTTO MOP=75 Bar - 1° Specie
- MTD DN400 (16") "DERIVAZIONE CASTELFRENTANO" - ESISTENTE
- METANODOTTO MOP=12 Bar - 3° Specie - SNAM RETE GAS
- PROGETTO VARIANTE MTD DN400 (16") "DERIVAZIONE CASTELFRENTANO"
- METANODOTTO MOP=12 Bar - 3° Specie - SNAM RETE GAS
- NODO 11090 - "PDI BA LANCIANO"
- IMPIANTO ESISTENTE
- IMPIANTO DI CONSEGNA (P4C) / RICONSEGNA (P4R) "BIOGAS ENERGY"
- IN PROGETTO
- VERTICE - IN PROGETTO
- PICCHETTO - IN PROGETTO
- PUNTI BATTUTI SU TERRENO
- LINEE ELETTRICHE AEREE
- LINEE ELETTRICHE AEREE - SOSTEGNI
- ACQUEDOTTI IRRIGAZIONE
- BOCCHETTE DI IRRIGAZIONE
- TRATTO IN T.O.C. - Lunghezza: ~165 m
- TUBO DN100 (4") - Sp. 5,20 mm - API 5L Gr.X52-PSL2
- PUNTO DI SCATTO FOTOGRAFICO

SOCIETA' GASDOTTI ITALIA S.p.A.

PROGETTO: ALLACCIO BIOMETANO

"BIOGAS ENERGY LANCIANO"

MTD DN 100 (4") - DP = 75 bar - 1° Specie

COMUNE DI LANCIANO (CH)

ATTRaversamento IN T.O.C. DEL FOSSATO IN TERRA E DELL'ACQUEDOTTO CONSORTILE - T.O.C. N° 1 -

00 GIU.'25 EMESSO PER ENTI LAB LAB SGI

REV. DATA DESCRIZIONE DISGN. CONTR. APPROV. STATUS

LAB SRL ENGINEERING CONSULTING & DESIGN

COMM.

DIS. N. 6015.001.AP.D.1200

FOGLIO 1 DI 1

SCALA 1:1.000

DATA GIUGNO 2025

SOSTITUISCE IL

SOSTITUITO DAL

La S.G.I. si riserva la proprietà di questo disegno con la proibizione di riprodurlo o trasferirlo a terzi senza autorizzazione scritta.

Filename: 6015.001.AP.D.1200_00A.dwg