


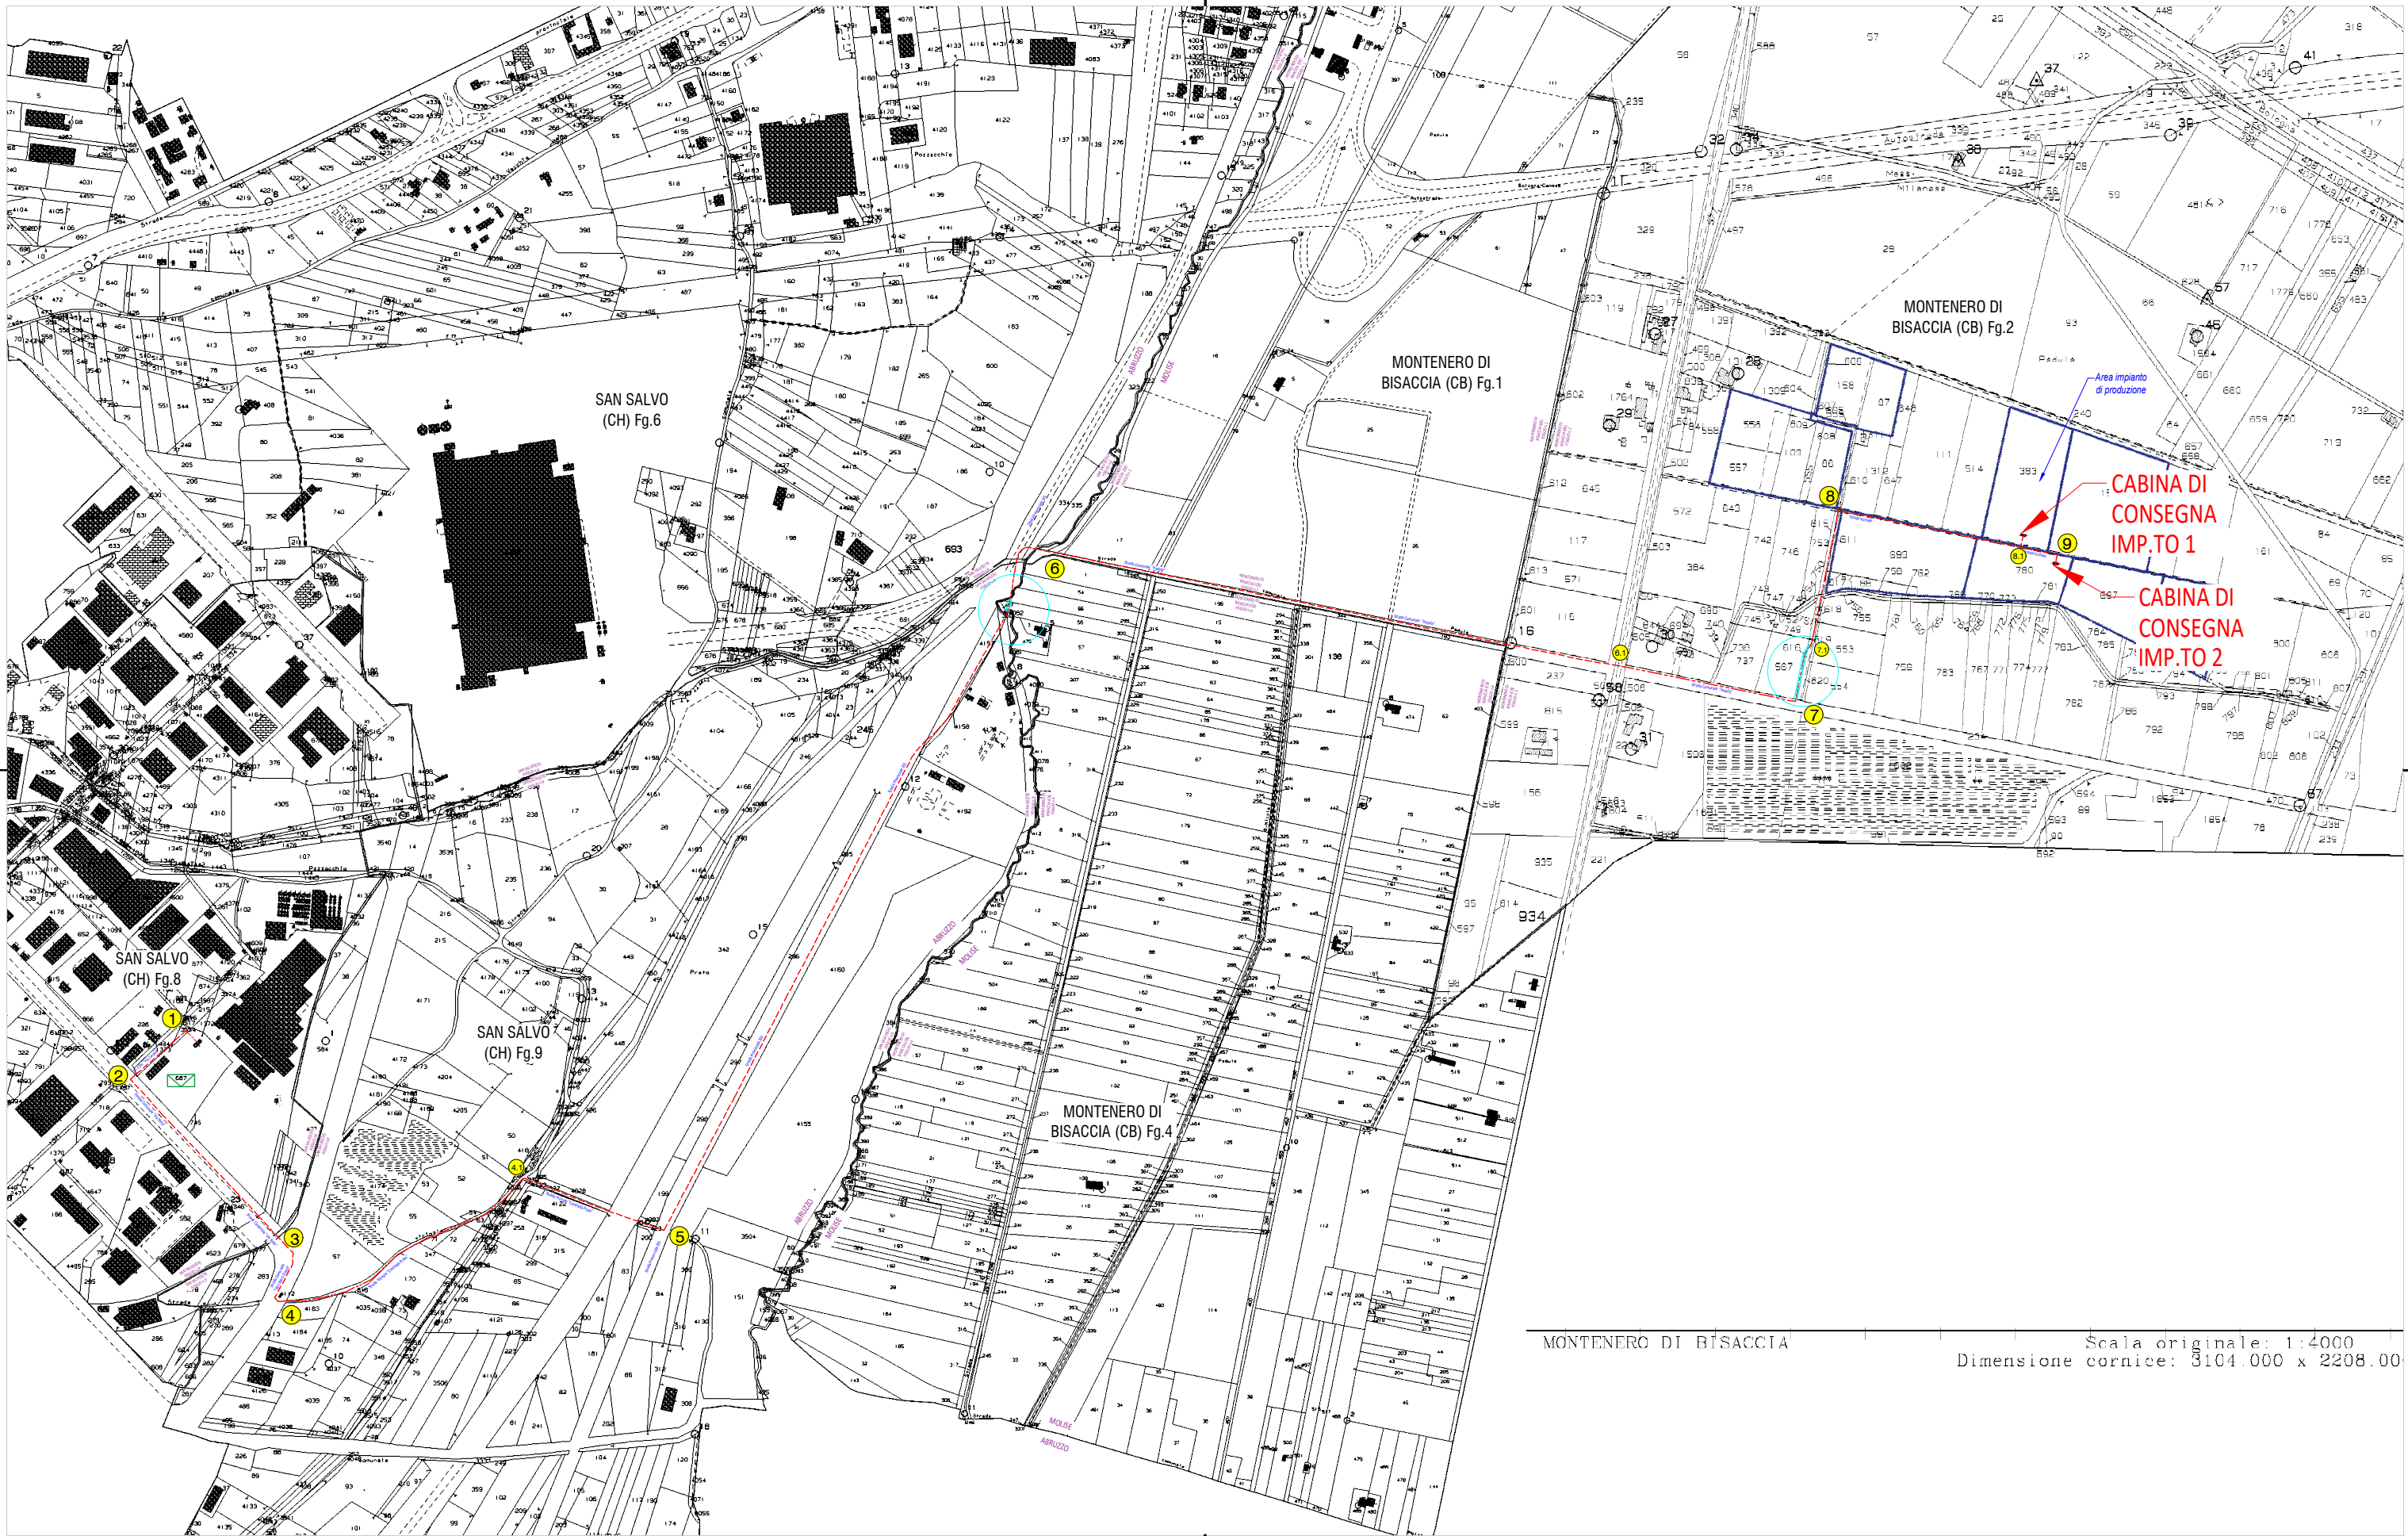

MONTENERO DI BISACCIA

Scala originale: 1:4000
Dimensione cornice: 3104.000 x 2208.00

CODICE DI RINTRACCIABILITA'
340452685

DATA
06/2025

PIANO PARTICELLARE GRAFICO
PLANIMETRIA SU BASE CATASTALE

OCCUPAZIONI TEMPORANEE DEI LAVORI

SCALA
1:10.000

REVISIONE
01

NOTE

TRACCIATO LINEA INTERRATA PER LA CONNESSIONE


TRATTO 1-2 su strada "Via Canada" (San Salvo)(pubblica asfaltata) 105 m
TRATTO 2-3 su strada "Via Italia" (San Salvo)(pubblica asfaltata) 312 m
TRATTO 3-4 su strada "Via Libero Grassi" (San Salvo)(pubblica asfaltata) 95 m
TRATTO 4-4.1 su strada vicinale "Contrada Prato" (San Salvo)(pubblica terreno/sterrato) 368m
TRATTO 4.1-5 su strada vicinale "Contrada Prato" (San Salvo)(pubblica asfaltata) 187m
TRATTO 5-6 su strada provinciale SP 201 (Chieti)(pubblica asfaltata) 1.066 m
TRATTO 6-6.1 su strada "Contrada Padula" (Montenero di Bisaccia)(pubblica asfaltata) 780 m

TRATTO 6.1-7 su strada "Contrada Padula" (Montenero di Bisaccia)(pubblica terreno/sterrato) 234 m
TRATTO 7-7.1 su terreno privato (Montenero di Bisaccia) 70 m
TRATTO 7.1-8 su strada terreno/sterrato su Demanio Consortile (Montenero di Bisaccia) 193 m
TRATTO 8-8.1 su strada vicinale asfaltata (Montenero di Bisaccia) 244 m
TRATTO 8.1-9 su strada vicinale asfaltata (Montenero di Bisaccia) 50 m
TRATTO 8.1-cabina DG2061 impianto 1 su terreno privato (Montenero di Bisaccia) 15 m
TRATTO 9-cabina DG2061 impianto 2 su terreno privato (Montenero di Bisaccia) 9 m
LUNGHEZZA COMPLESSIVA 3.728 m (escluso tratto interno alla cabina primaria)

PUNTO DI CONNESSIONE SU RETE ESISTENTE
Cabina primaria DI00-1-382298 SAN SALVO ZI (CH)
LAT 42.045687° LONG 14.751585°

CABINA DI CONSEGNA IMPIANTO 1
LAT 42.052023° LONG 14.781567°


CABINA DI CONSEGNA IMPIANTO 2
LAT 42.051718° LONG 14.782144°

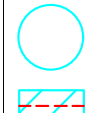

Individuazione punti servitù espropri terreni privati da base catastale



Linea mt interrata di progetto con fascia di servitù di esproprio 4 m. (2 + 2) per i terreni privati

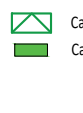


Cabina primaria esistente


Cabina secondaria esistente del DSO




Area impianto fotovoltaico

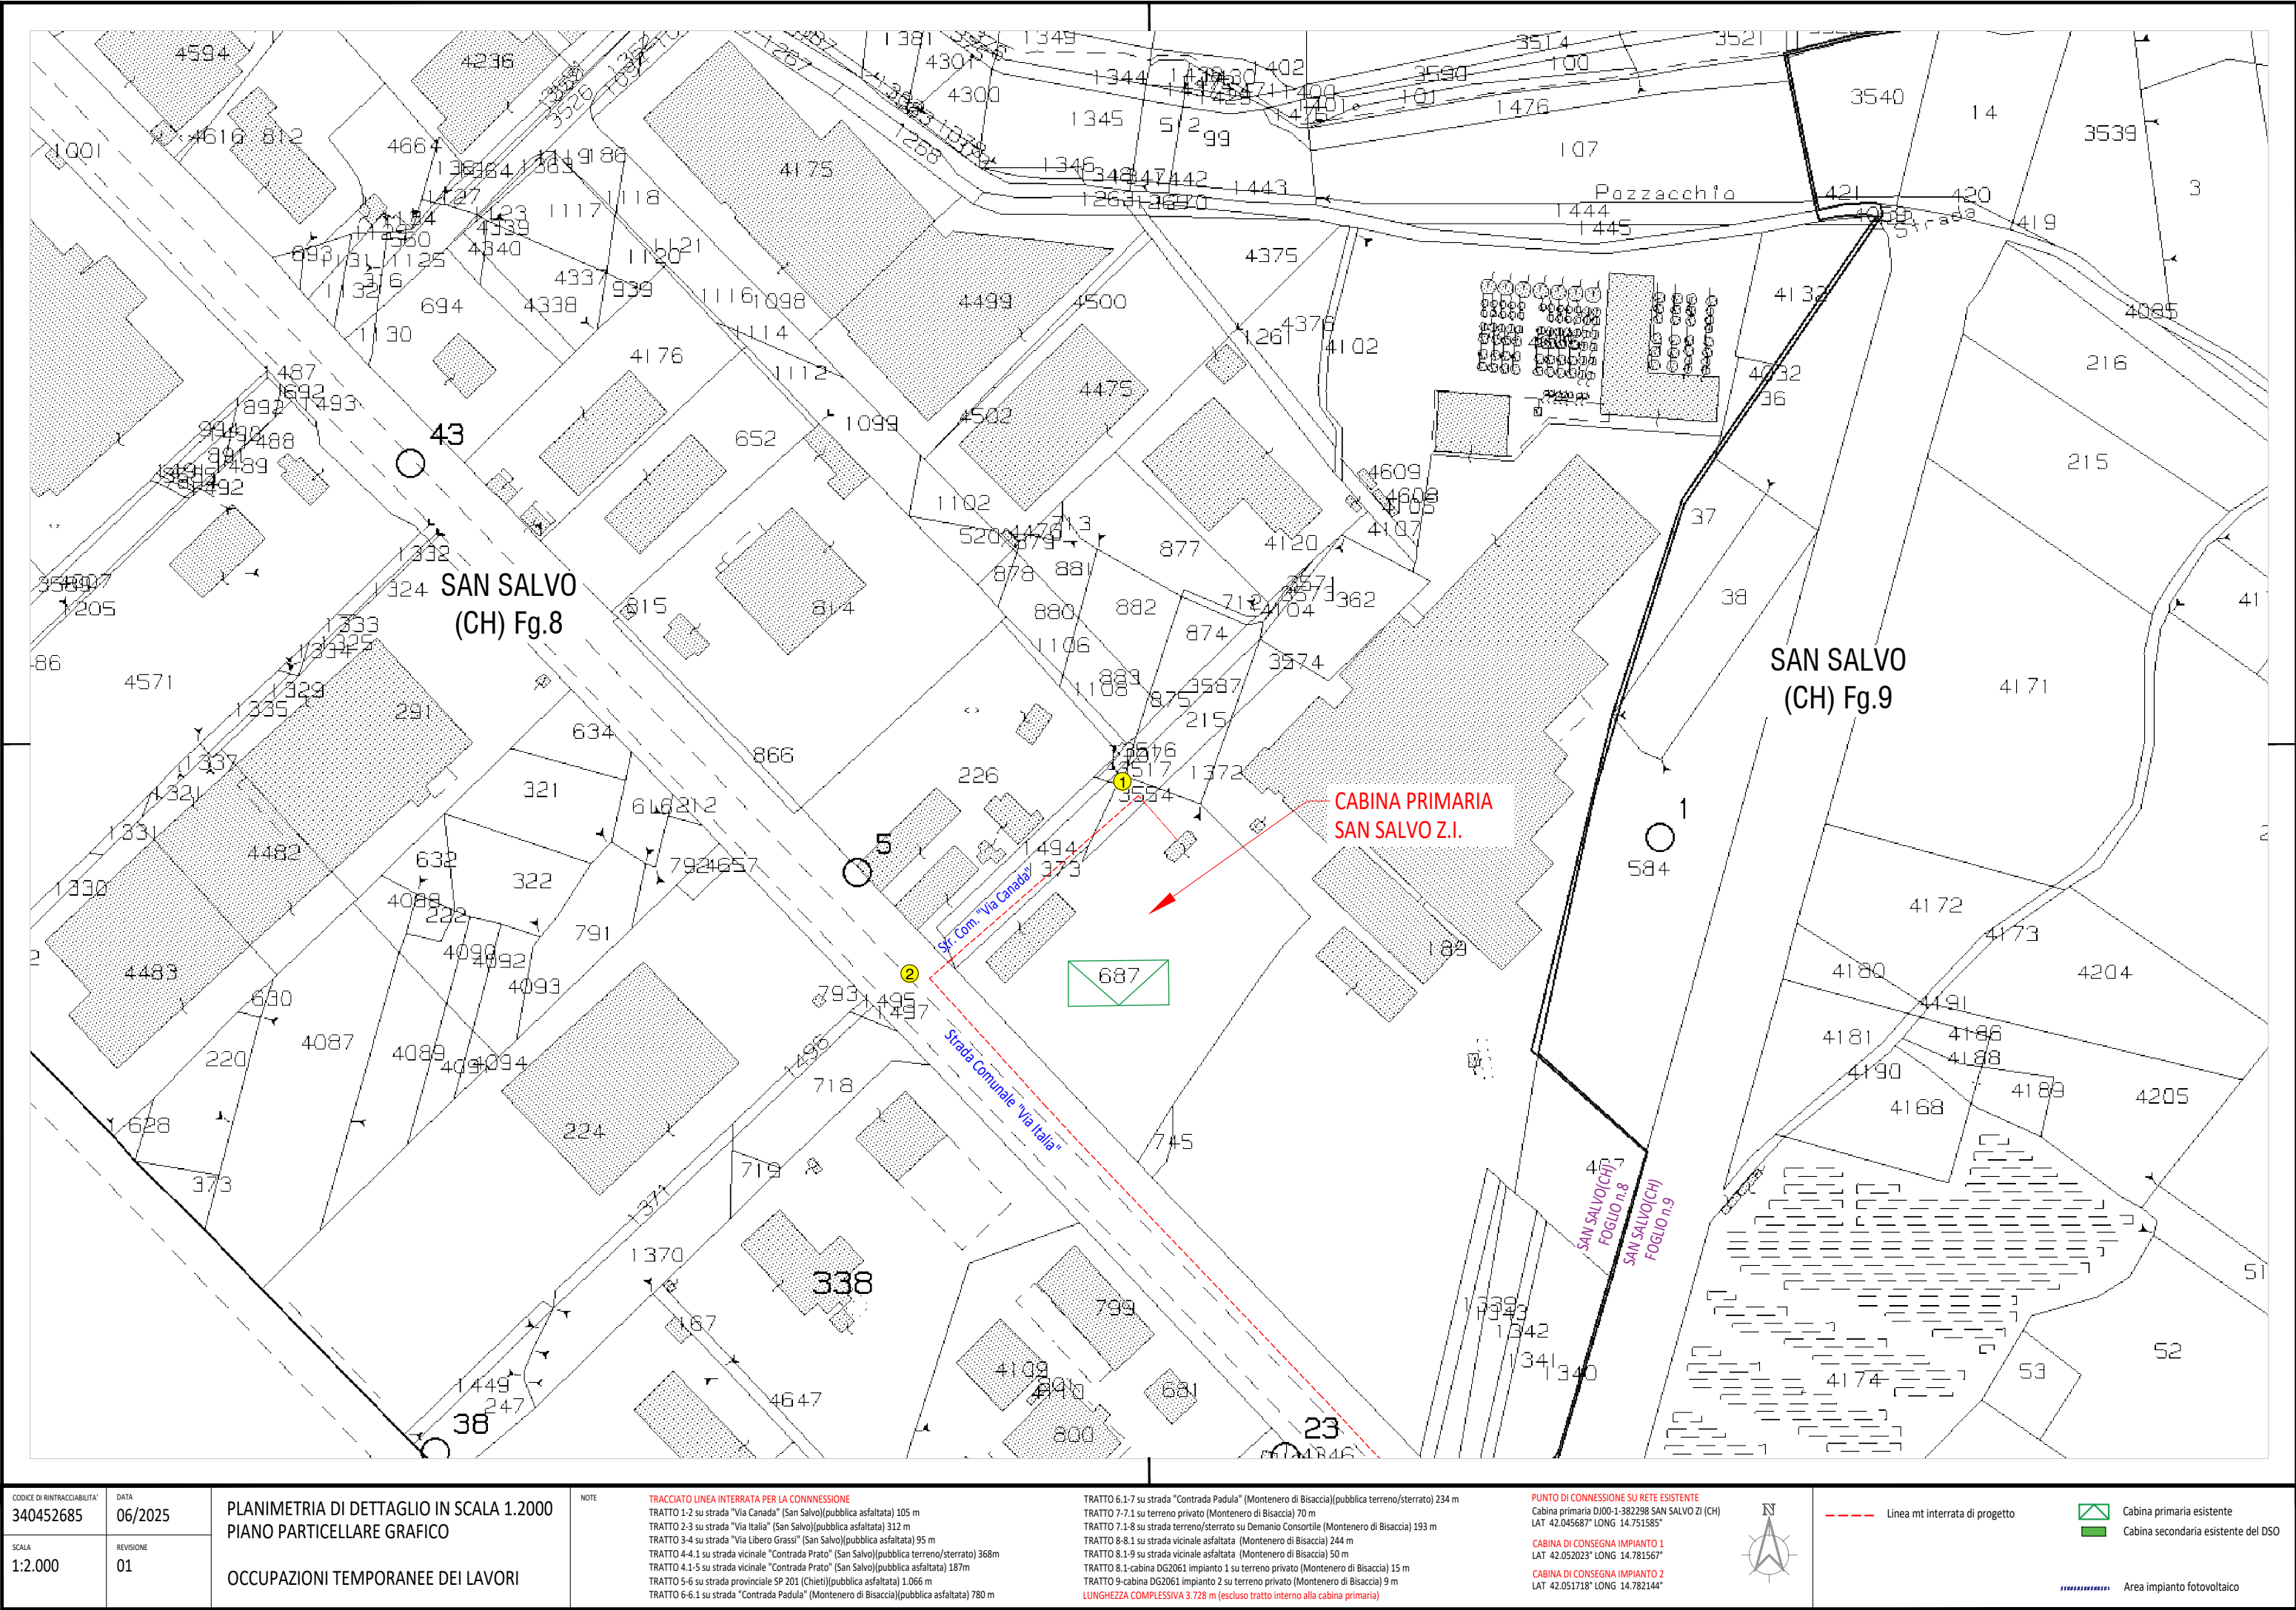

CODICE DI RINTRACCIABILITA' 340452685	DATA 06/2025	PLANIMETRIA DI DETTAGLIO IN SCALA 1.2000 PIANO PARTICELLARE GRAFICO	NOTE TRACCIATO LINEA INTERRATA PER LA CONNESSIONE TRATTO 1-2 su strada "Via Canada" (San Salvo)(pubblica asfaltata) 105 m TRATTO 2-3 su strada "Via Italia" (San Salvo)(pubblica asfaltata) 312 m TRATTO 3-4 su strada "Via Libero Grassi" (San Salvo)(pubblica asfaltata) 95 m TRATTO 4-4.1 su strada vicinale "Contrada Prato" (San Salvo)(pubblica terreno/sterrato) 368m TRATTO 4.1-5 su strada vicinale "Contrada Prato" (San Salvo)(pubblica asfaltata) 187m TRATTO 5-6 su strada provinciale SP 201 (Chieti)(pubblica asfaltata) 1.066 m TRATTO 6-6.1 su strada "Contrada Padula" (Montenero di Bisaccia)(pubblica asfaltata) 780 m TRATTO 6.1-7 su strada "Contrada Padula" (Montenero di Bisaccia)(pubblica terreno/sterrato) 234 m TRATTO 7-7.1 su terreno privato (Montenero di Bisaccia) 70 m TRATTO 7.1-8 su strada terreno/sterrato su Demanio Consortile (Montenero di Bisaccia) 193 m TRATTO 8-8.1 su strada vicinale asfaltata (Montenero di Bisaccia) 244 m TRATTO 8.1-9 su strada vicinale asfaltata (Montenero di Bisaccia) 50 m TRATTO 8.1-cabina DG2061 impianto 1 su terreno privato (Montenero di Bisaccia) 15 m TRATTO 9-cabina DG2061 impianto 2 su terreno privato (Montenero di Bisaccia) 9 m LUNGHEZZA COMPLESSIVA 3.728 m (escluso tratto interno alla cabina primaria)	PUNTO DI CONNESSIONE SU RETE ESISTENTE Cabina primaria DI00-1-382298 SAN SALVO ZI (CH) LAT 42.045687° LONG 14.751585° CABINA DI CONSEGNA IMPIANTO 1 LAT 42.052023° LONG 14.781567° CABINA DI CONSEGNA IMPIANTO 2 LAT 42.051718° LONG 14.782144°		
SCALA 1:2.000	REVISIONE 01	OCCUPAZIONI TEMPORANEE DEI LAVORI				

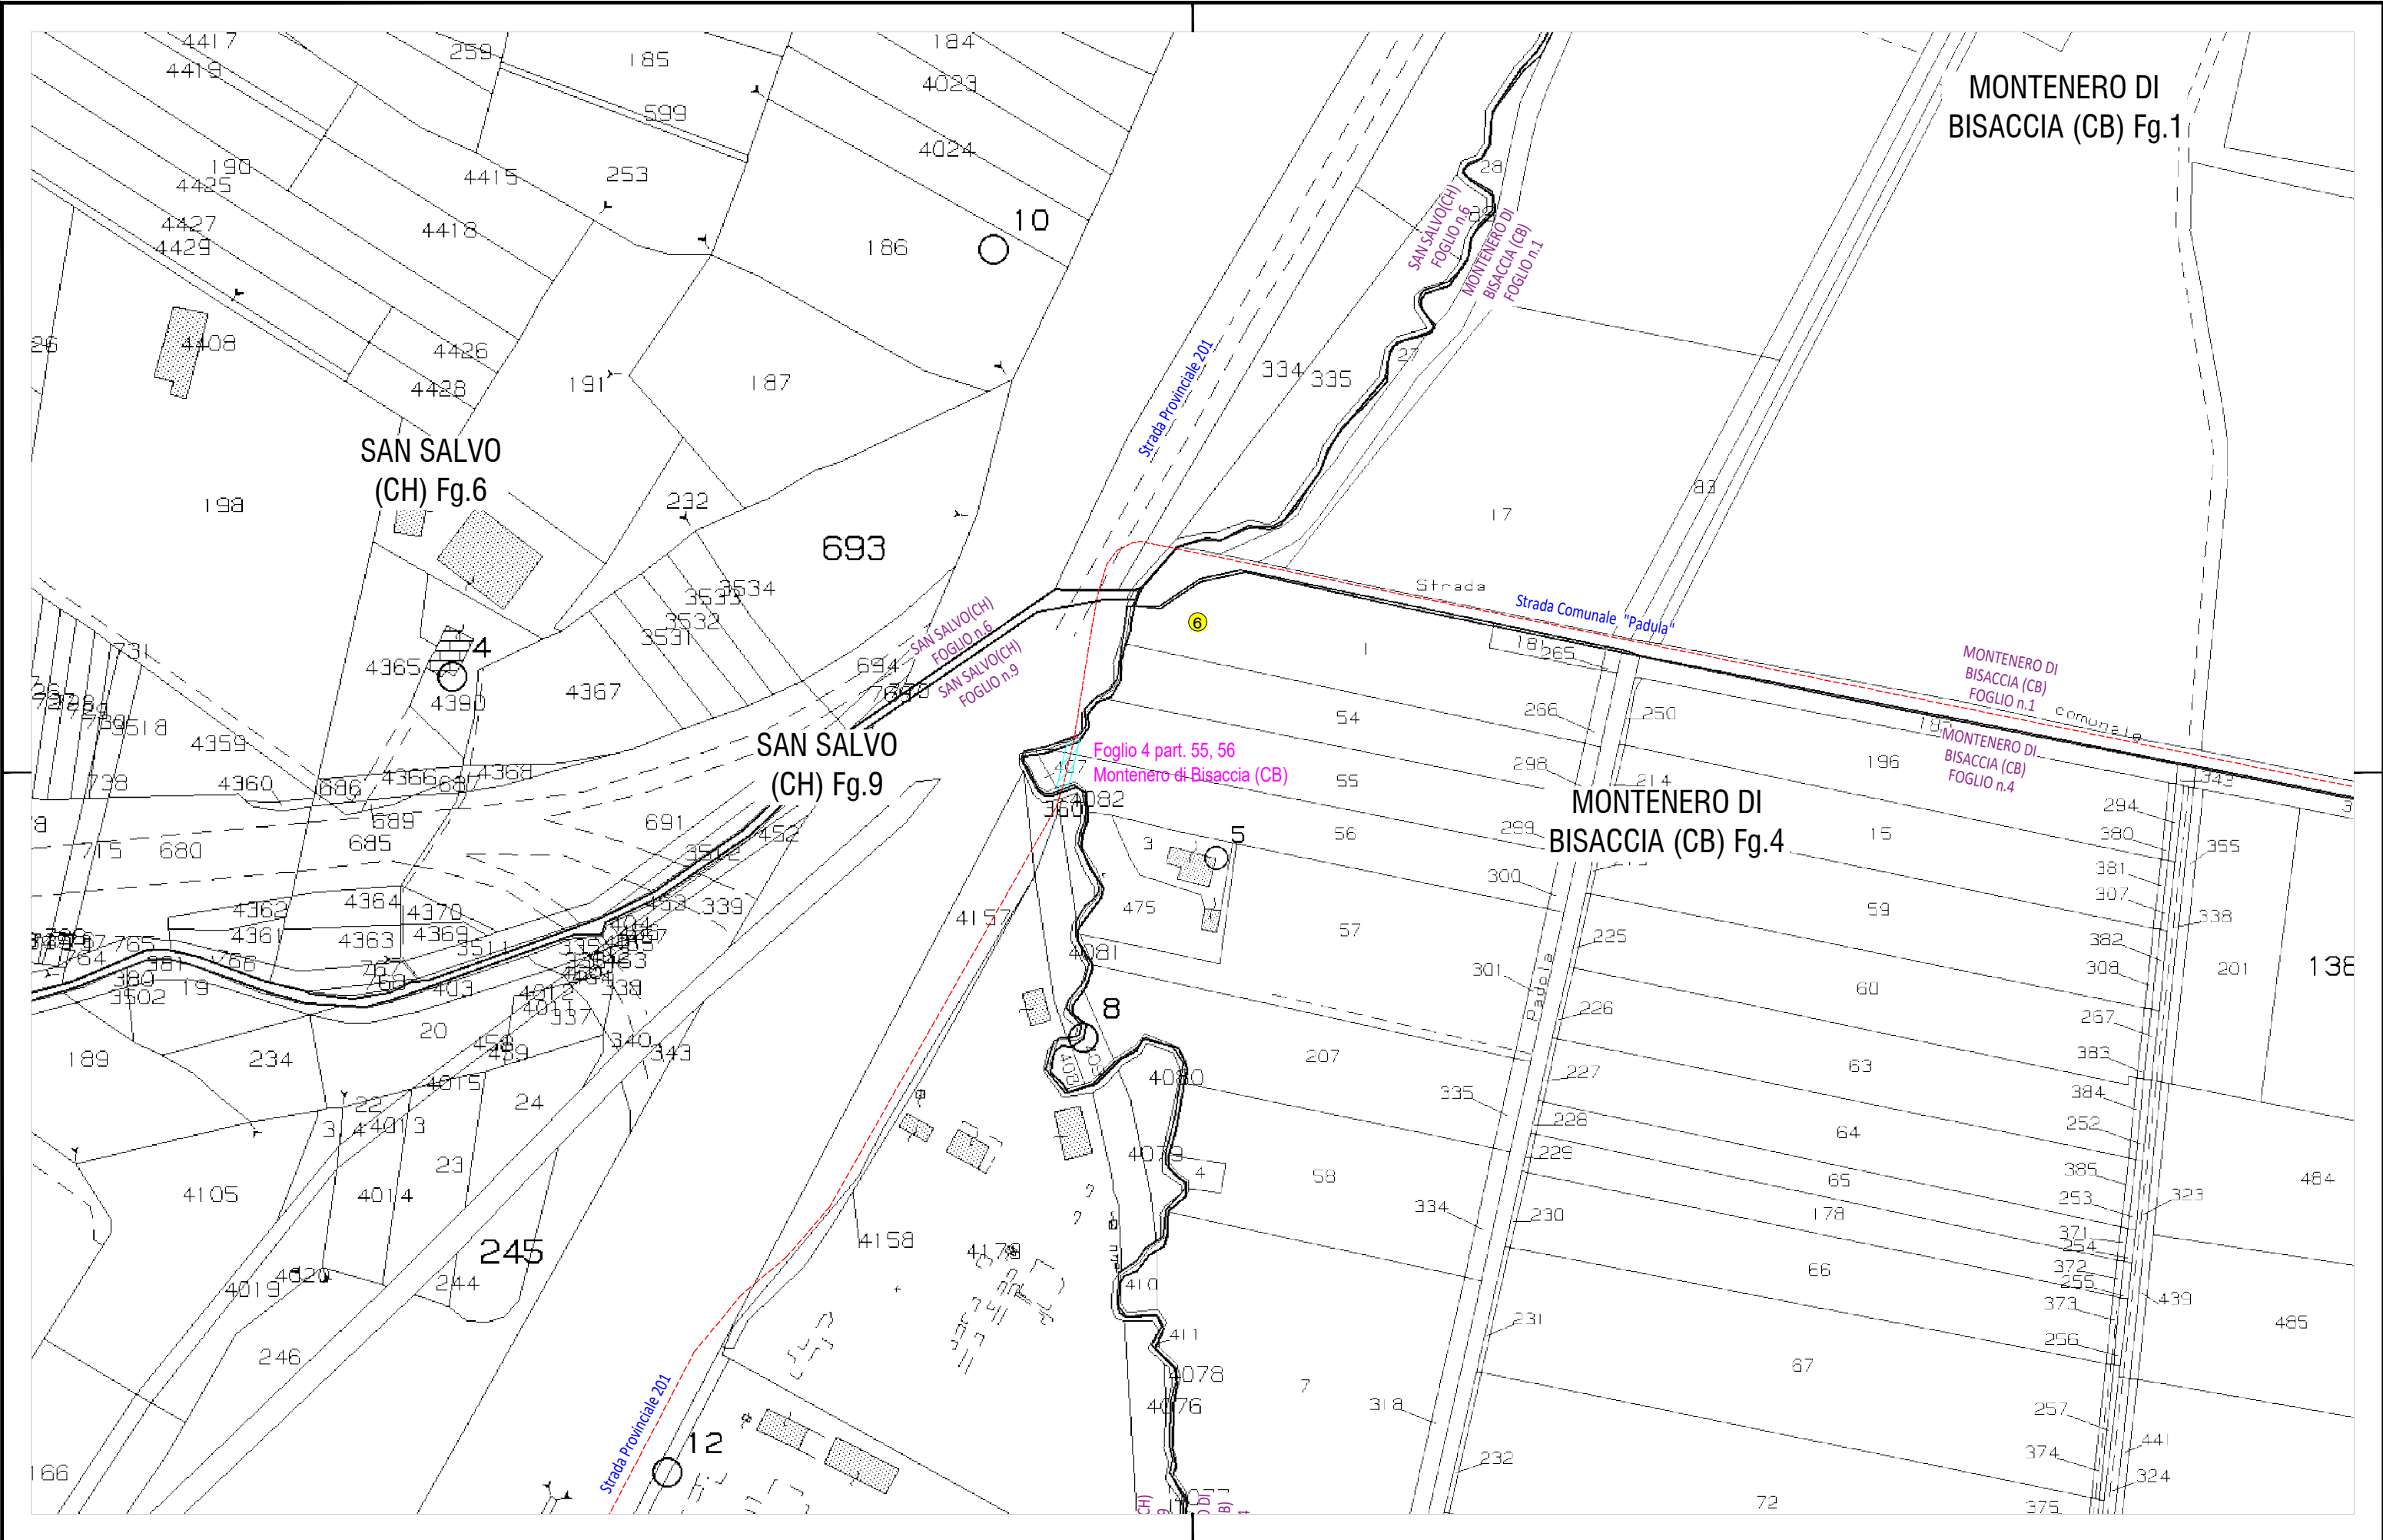

CODICE DI RINTRACCIABILITA' 340452685 SCALA 1:2.000	DATA 06/2025 REVISIONE 01	PLANIMETRIA DI DETTAGLIO IN SCALA 1.2.000 PIANO PARTICELLARE GRAFICO OCCUPAZIONI TEMPORANEE DEI LAVORI	NOTE TRACCIATO LINEA INTERRATA PER LA CONNESSIONE TRATTO 1-2 su strada "Via Canada" (San Salvo)(pubblica asfaltata) 105 m TRATTO 2-3 su strada "Via Italia" (San Salvo)(pubblica asfaltata) 312 m TRATTO 3-4 su strada "Via Libero Grassi" (San Salvo)(pubblica asfaltata) 95 m TRATTO 4-4.1 su strada vicinale "Contrada Prato" (San Salvo)(pubblica terreno/sterrato) 368m TRATTO 4.1-5 su strada vicinale "Contrada Prato" (San Salvo)(pubblica asfaltata) 187m TRATTO 5-6 su strada provinciale SP 201 (Chieti)(pubblica asfaltata) 1.066 m TRATTO 6-6.1 su strada "Contrada Padula" (Montenero di Bisaccia)(pubblica asfaltata) 780 m	TRATTO 6.1-7 su strada "Contrada Padula" (Montenero di Bisaccia)(pubblica terreno/sterrato) 234 m TRATTO 7-7.1 su terreno privato (Montenero di Bisaccia) 70 m TRATTO 7.1-8 su strada terreno/sterrato su Demanio Consortile (Montenero di Bisaccia) 193 m TRATTO 8-8.1 su strada vicinale asfaltata (Montenero di Bisaccia) 244 m TRATTO 8.1-9 su strada vicinale asfaltata (Montenero di Bisaccia) 50 m TRATTO 8.1-cabina DG2061 impianto 1 su terreno privato (Montenero di Bisaccia) 15 m TRATTO 9-cabina DG2061 impianto 2 su terreno privato (Montenero di Bisaccia) 9 m LUNGHEZZA COMPLESSIVA 3.728 m (escluso tratto interno alla cabina primaria)	PUNTO DI CONNESSIONE SU RETE ESISTENTE Cabina primaria DI00-1-382298 SAN SALVO ZI (CH) LAT 42.045687° LONG 14.751585° CABINA DI CONSEGNA IMPIANTO 1 LAT 42.052023° LONG 14.781567° CABINA DI CONSEGNA IMPIANTO 2 LAT 42.051718° LONG 14.782144°	
---	---	---	---	--	--	---

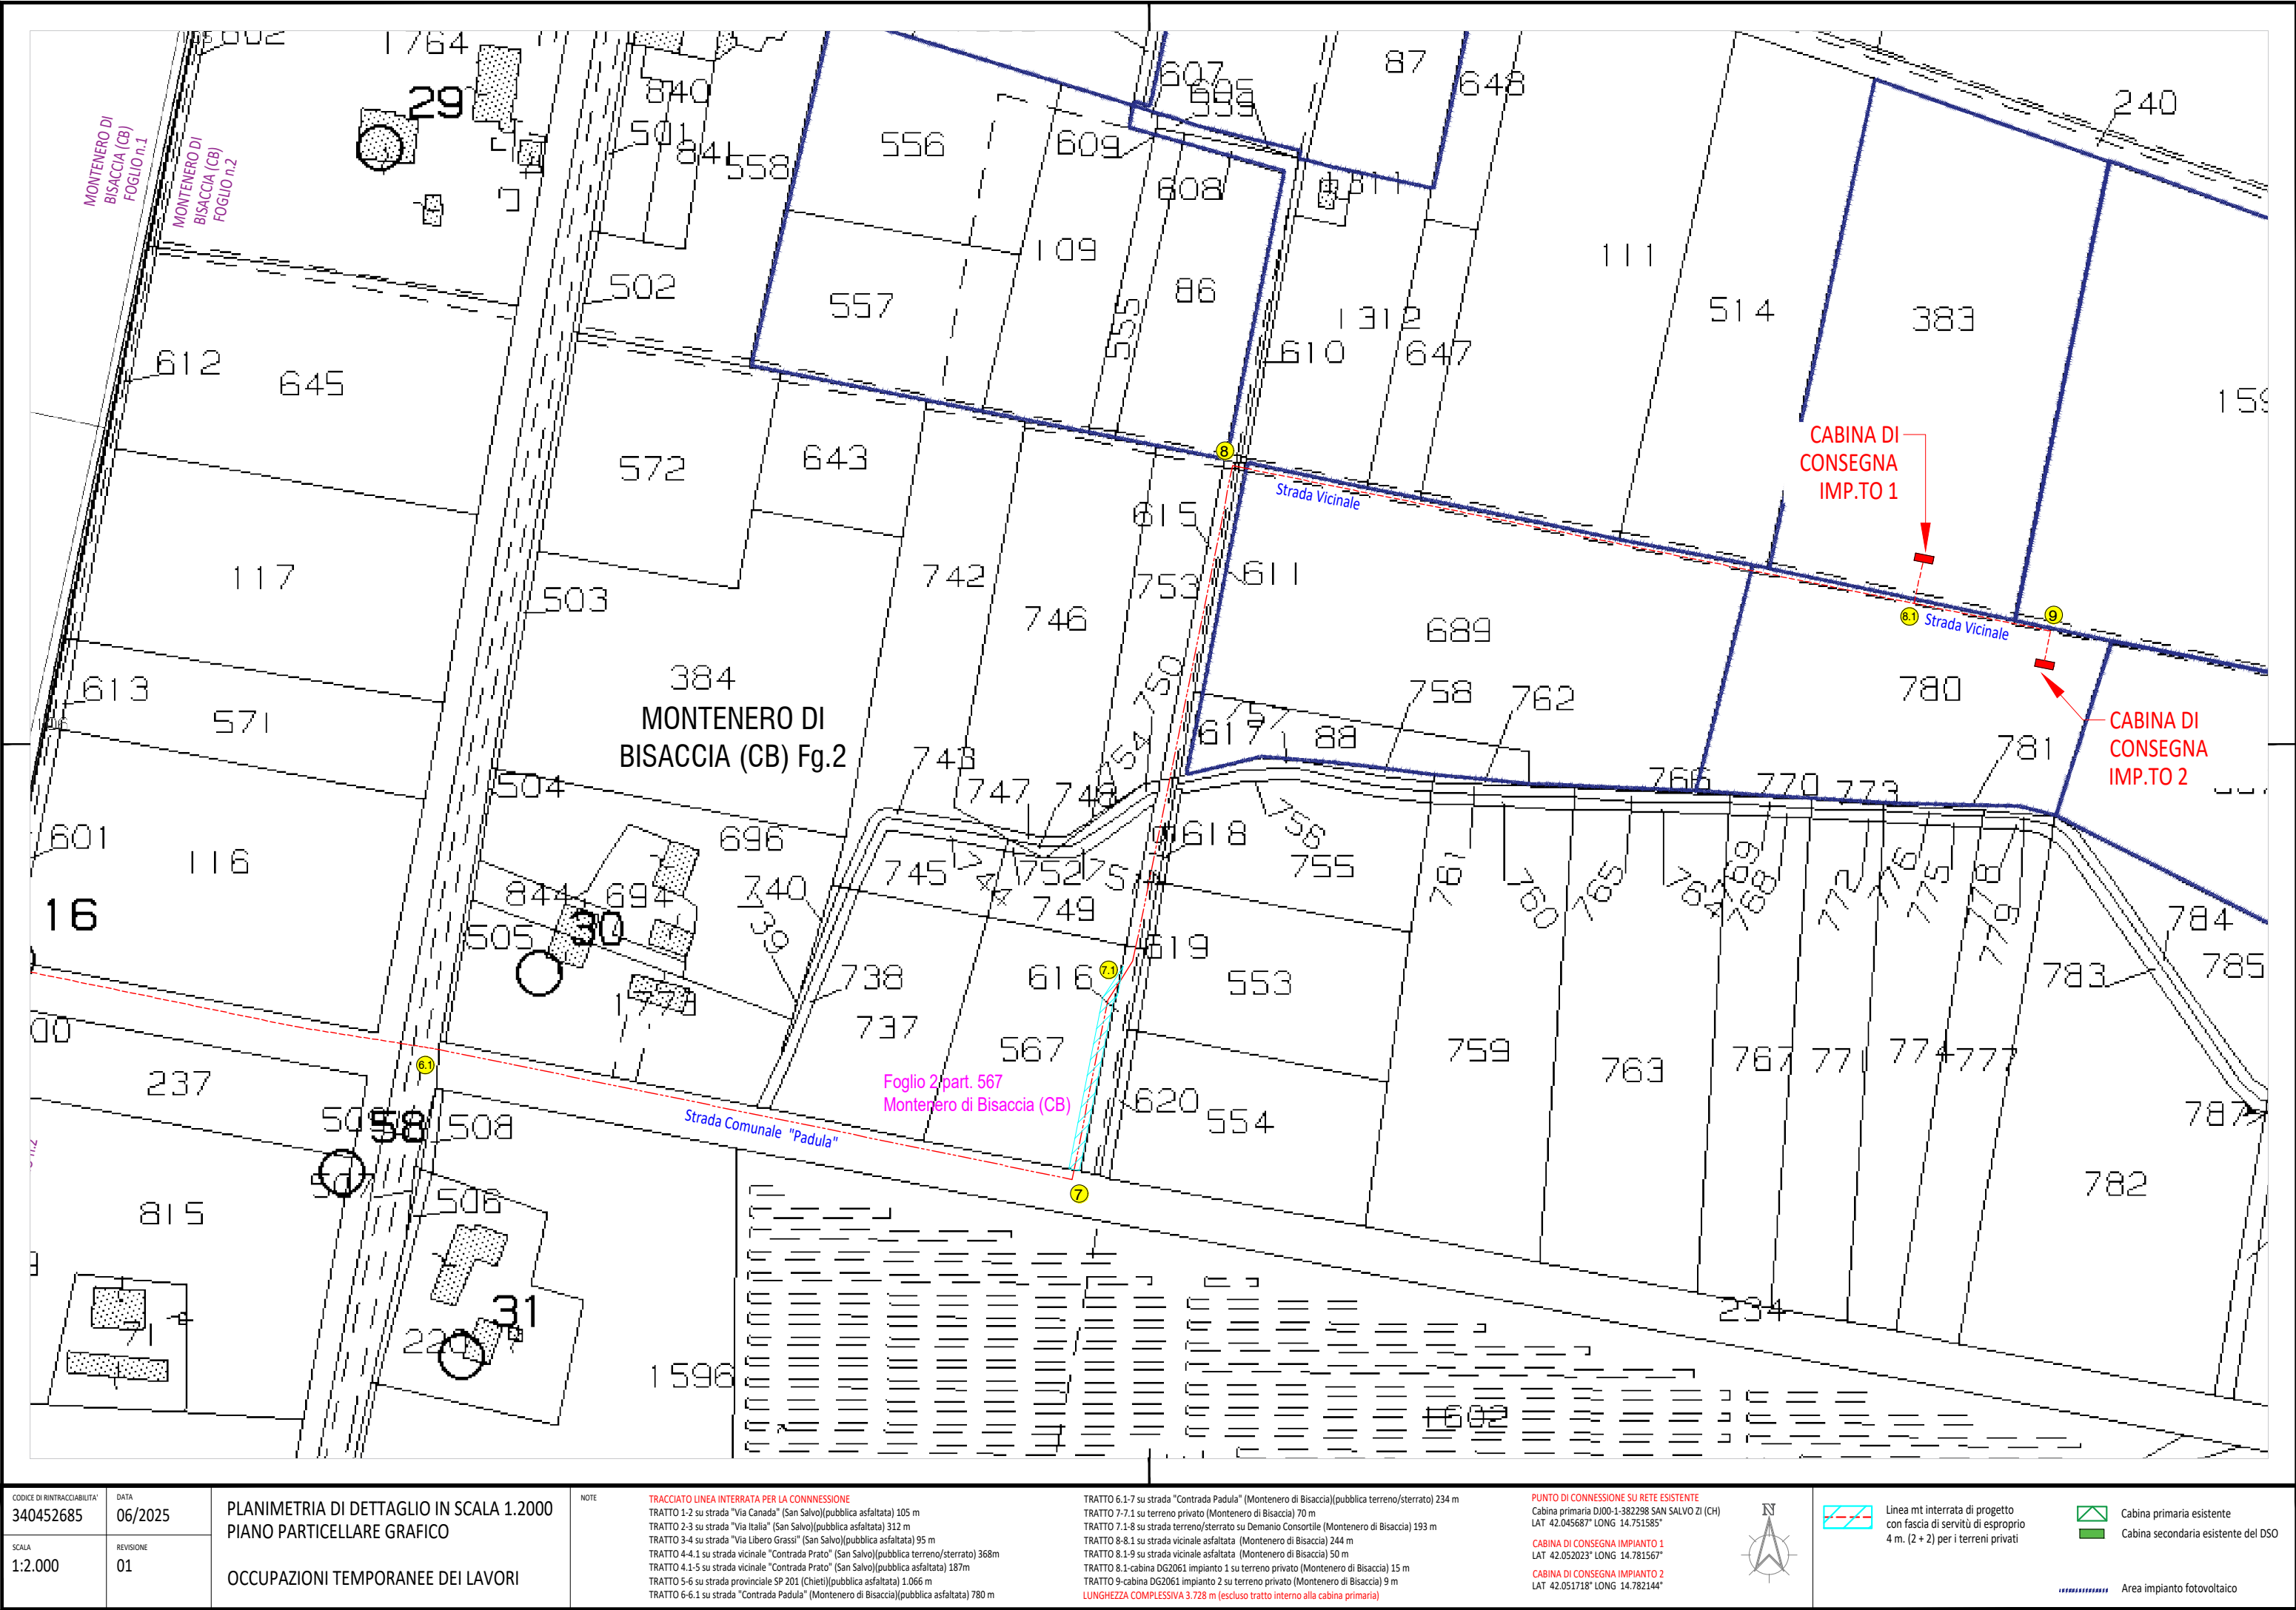

CODICE DI RINTRACCIABILITA' 340452685	DATA 06/2025	PLANIMETRIA DI DETTAGLIO IN SCALA 1.2000 PIANO PARTICELLARE GRAFICO	NOTE TRACCIATO LINEA INTERRATA PER LA CONNESSIONE TRATTO 1-2 su strada "Via Canada" (San Salvo)(pubblica asfaltata) 105 m TRATTO 2-3 su strada "Via Italia" (San Salvo)(pubblica asfaltata) 312 m TRATTO 3-4 su strada "Via Libero Grassi" (San Salvo)(pubblica asfaltata) 95 m TRATTO 4-4.1 su strada vicinale "Contrada Prato" (San Salvo)(pubblica terreno/sterrato) 368m TRATTO 4.1-5 su strada vicinale "Contrada Prato" (San Salvo)(pubblica asfaltata) 187m TRATTO 5-6 su strada provinciale SP 201 (Chieti)(pubblica asfaltata) 1.066 m TRATTO 6-6.1 su strada "Contrada Padula" (Montenero di Bisaccia)(pubblica asfaltata) 780 m	TRATTO 6.1-7 su strada "Contrada Padula" (Montenero di Bisaccia)(pubblica terreno/sterrato) 234 m TRATTO 7-7.1 su terreno privato (Montenero di Bisaccia) 70 m TRATTO 7.1-8 su strada terreno/sterrato su Demanio Consortile (Montenero di Bisaccia) 193 m TRATTO 8-8.1 su strada vicinale asfaltata (Montenero di Bisaccia) 244 m TRATTO 8.1-9 su strada vicinale asfaltata (Montenero di Bisaccia) 50 m TRATTO 8.1-cabina DG2061 impianto 1 su terreno privato (Montenero di Bisaccia) 15 m TRATTO 9-cabina DG2061 impianto 2 su terreno privato (Montenero di Bisaccia) 9 m LUNGHEZZA COMPLESSIVA 3.728 m (escluso tratto interno alla cabina primaria)	PUNTO DI CONNESSIONE SU RETE ESISTENTE Cabina primaria DI00-1-382298 SAN SALVO ZI (CH) LAT 42.045687° LONG 14.751585° CABINA DI CONSEGNA IMPIANTO 1 LAT 42.052023° LONG 14.781567° CABINA DI CONSEGNA IMPIANTO 2 LAT 42.051718° LONG 14.782144°	 Linea mt interrata di progetto con fascia di servitù di esproprio 4 m. (2 + 2) per i terreni privati	 Cabina primaria esistente Cabina secondaria esistente del DSO
SCALA 1:2.000	REVISIONE 01						